


# LEGENDA

- E ESTINTORE POLVERE 6 KG
- PULSANTE DI EMERGENZA
- E CO2 ESTINTORE CO2 6 KG
- IDRANTE A MURO DN45
- ATTACCO PER AUTOPOMPA
- USCITA VERSO IL BASSO
- USCITA DI SICUREZZA ORIZZONTALE

NUOVO INTERVENTO CON NUMERAZIONE=1i..

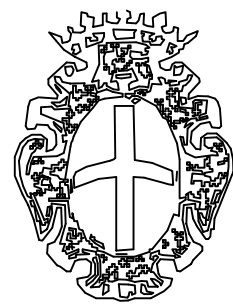

**COMUNE DI PAVIA**  
SETTORE LAVORI PUBBLICI E PATRIMONIO

**INTERVENTI DI ADEGUAMENTO AI FINI DEL CONSEGUIMENTO  
DELL'AGIBILITÀ NEGLI EDIFICI SCOLASTICI: SCUOLE MEDIE  
[POP023]**

**SCUOLA MEDIA CASORATI**  
via Volta 17 Comune di Pavia

**INDIVIDUAZIONE DEGLI INTERVENTI DI ADEGUAMENTO  
ALLA NORMATIVA DI PREVENZIONE INCENDI**

Pianta PIANO PRIMO

TAVOLA  
**PI8**

Scala  
1:100

Data  
Agosto 2018


I progettisti:  
Studio tecnico p.l. Remo Liberali  
Comune di Pavia  
ing. Adriano Sora

Il Responsabile del  
Procedimento  
arch. Silvia Canevari

Il Dirigente Settore Lavori Pubblici e  
Patrimonio  
arch. Mauro Mericco

Vicolo F. Maggi

ESTERNO PIOVE

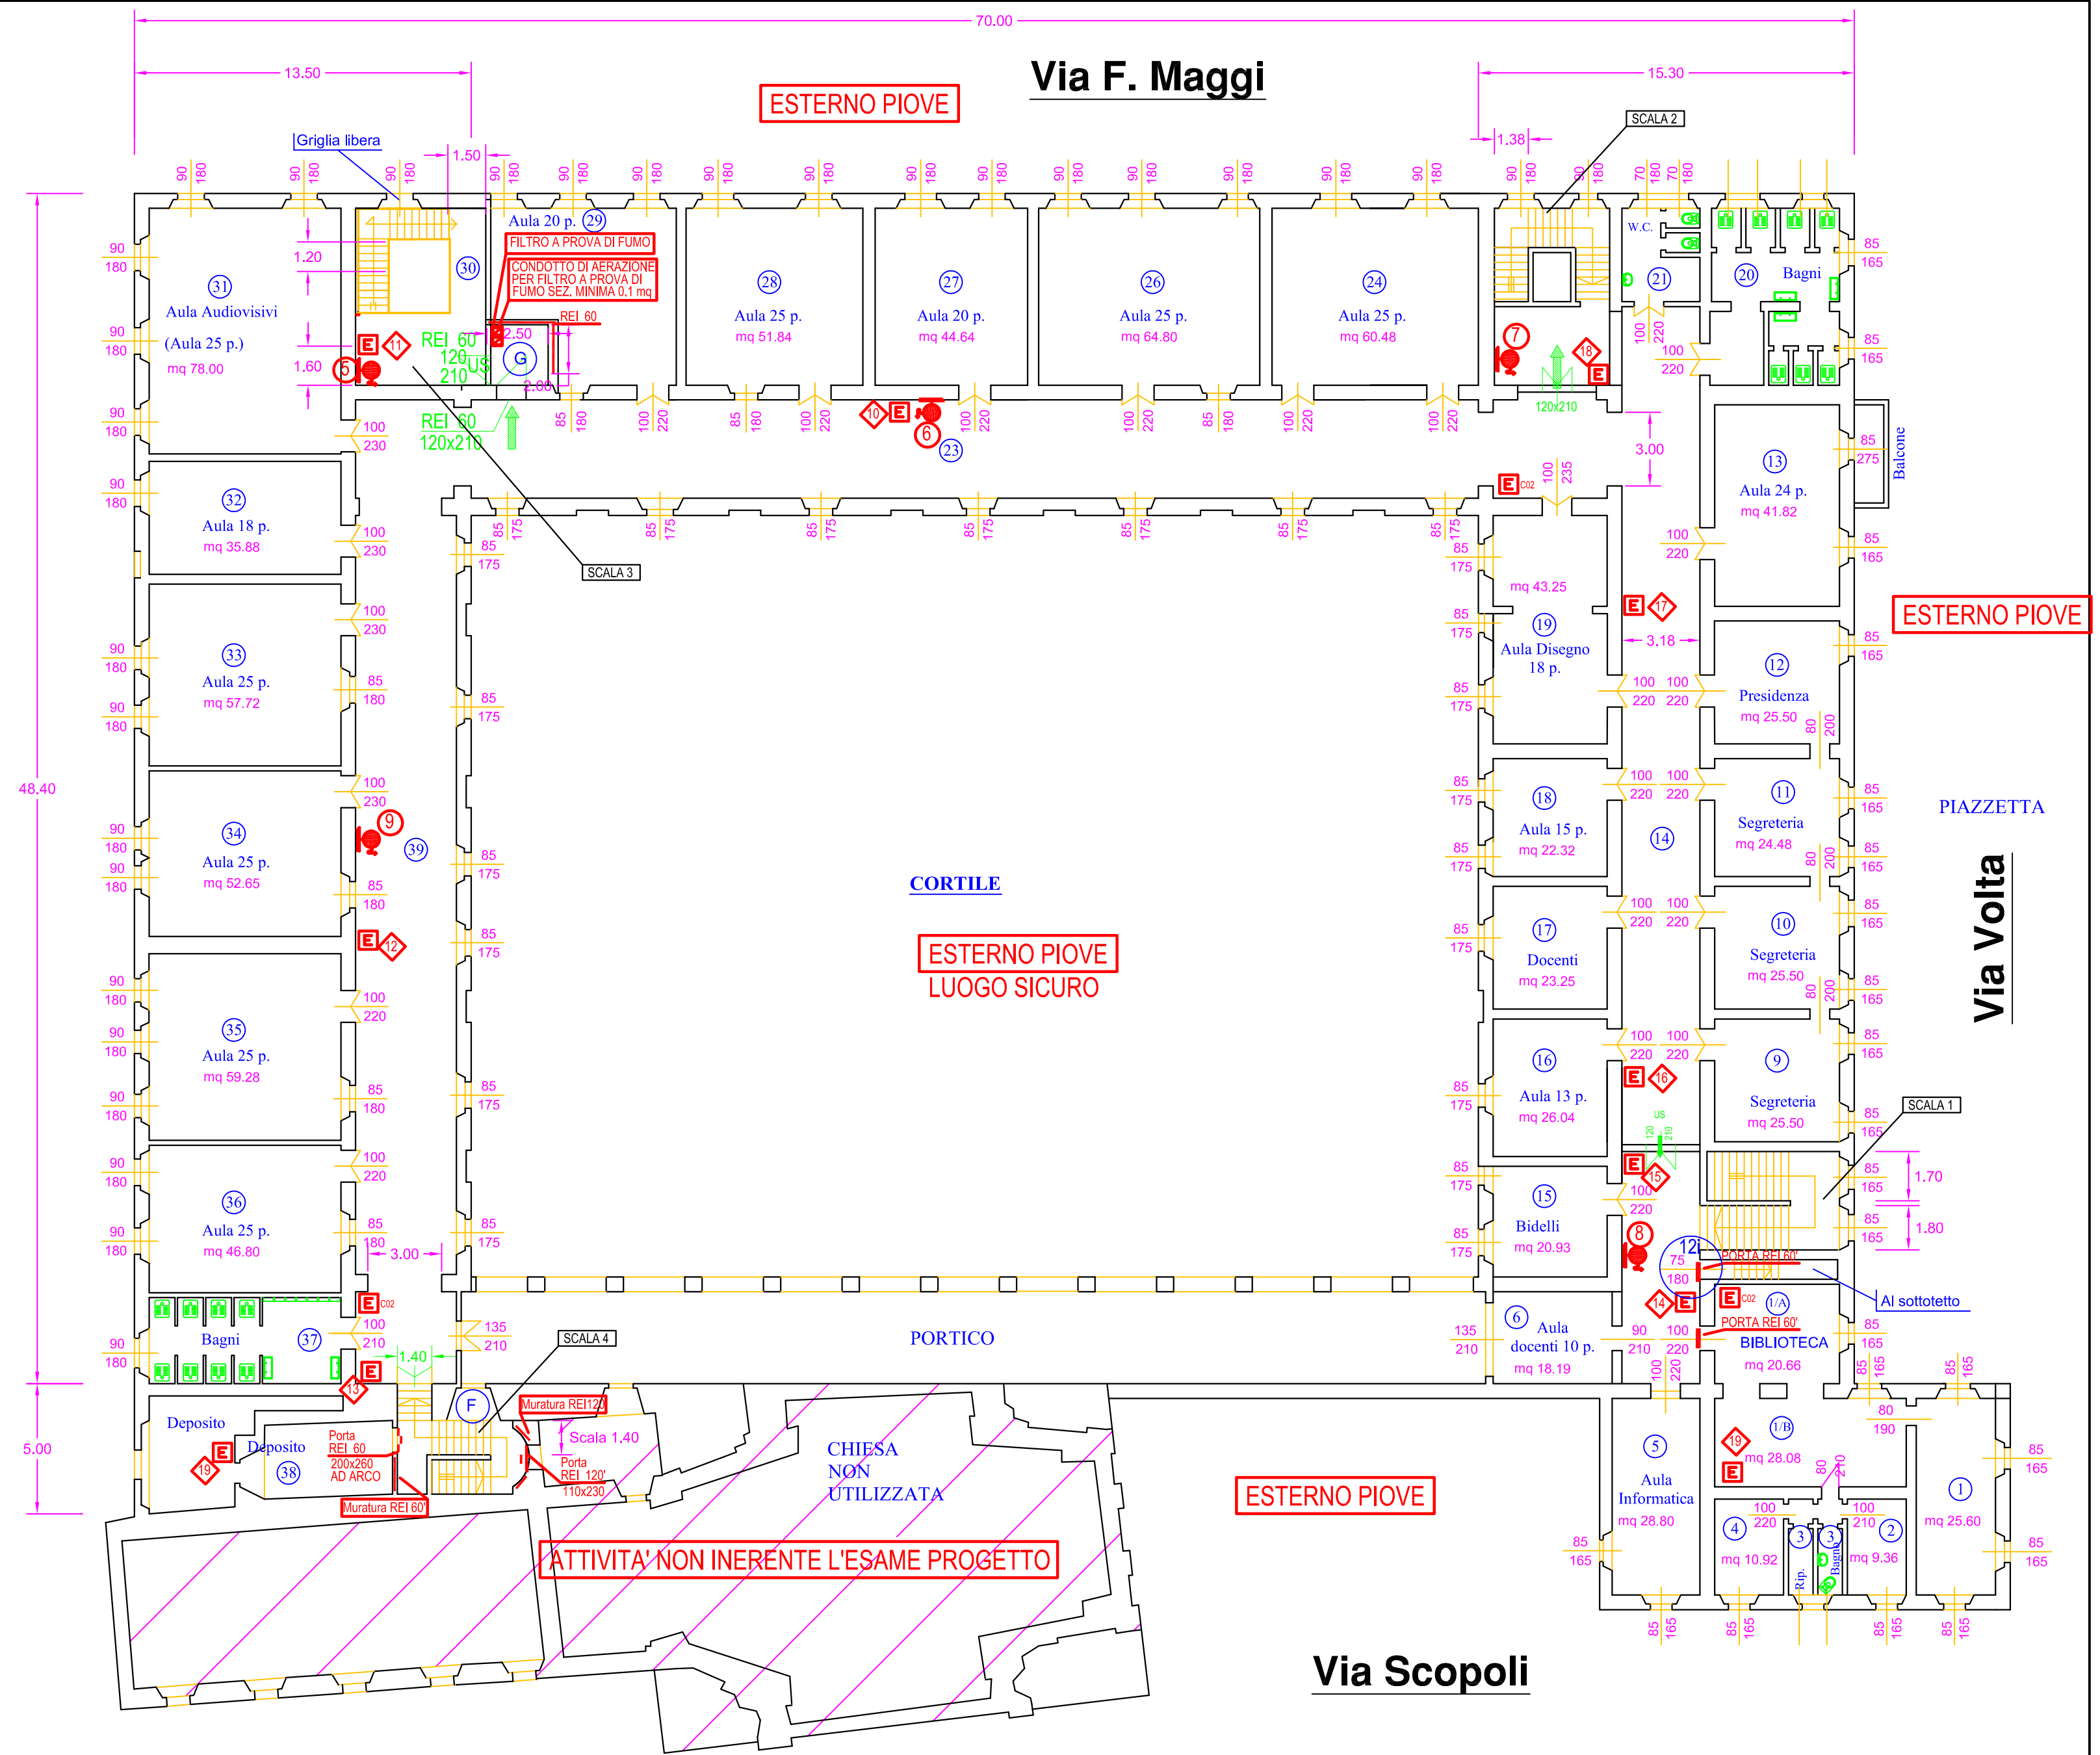

ESTERNO PIOVE

Via Scopoli

ESTERNO PIOVE

PIAZZETTA

Via Volta

ATTIVITÀ NON INERENTE L'ESAME PROGETTO

ESTERNO PIOVE  
LUOGO SICURO

CORTILE

PORTICO

ESTERNO PIOVE

Via F. Maggi

FILTRO A PROVA DI FUMO  
CONDOTTO DI AERAZIONE  
PER FILTRO A PROVA DI  
FUMO SEZ. MINIMA 0.1 mq

Griglia libera

REI 60  
120x210

REI 60  
120x210

