



Particolari fotografici: AREA OGGETTO DI INTERVENTO


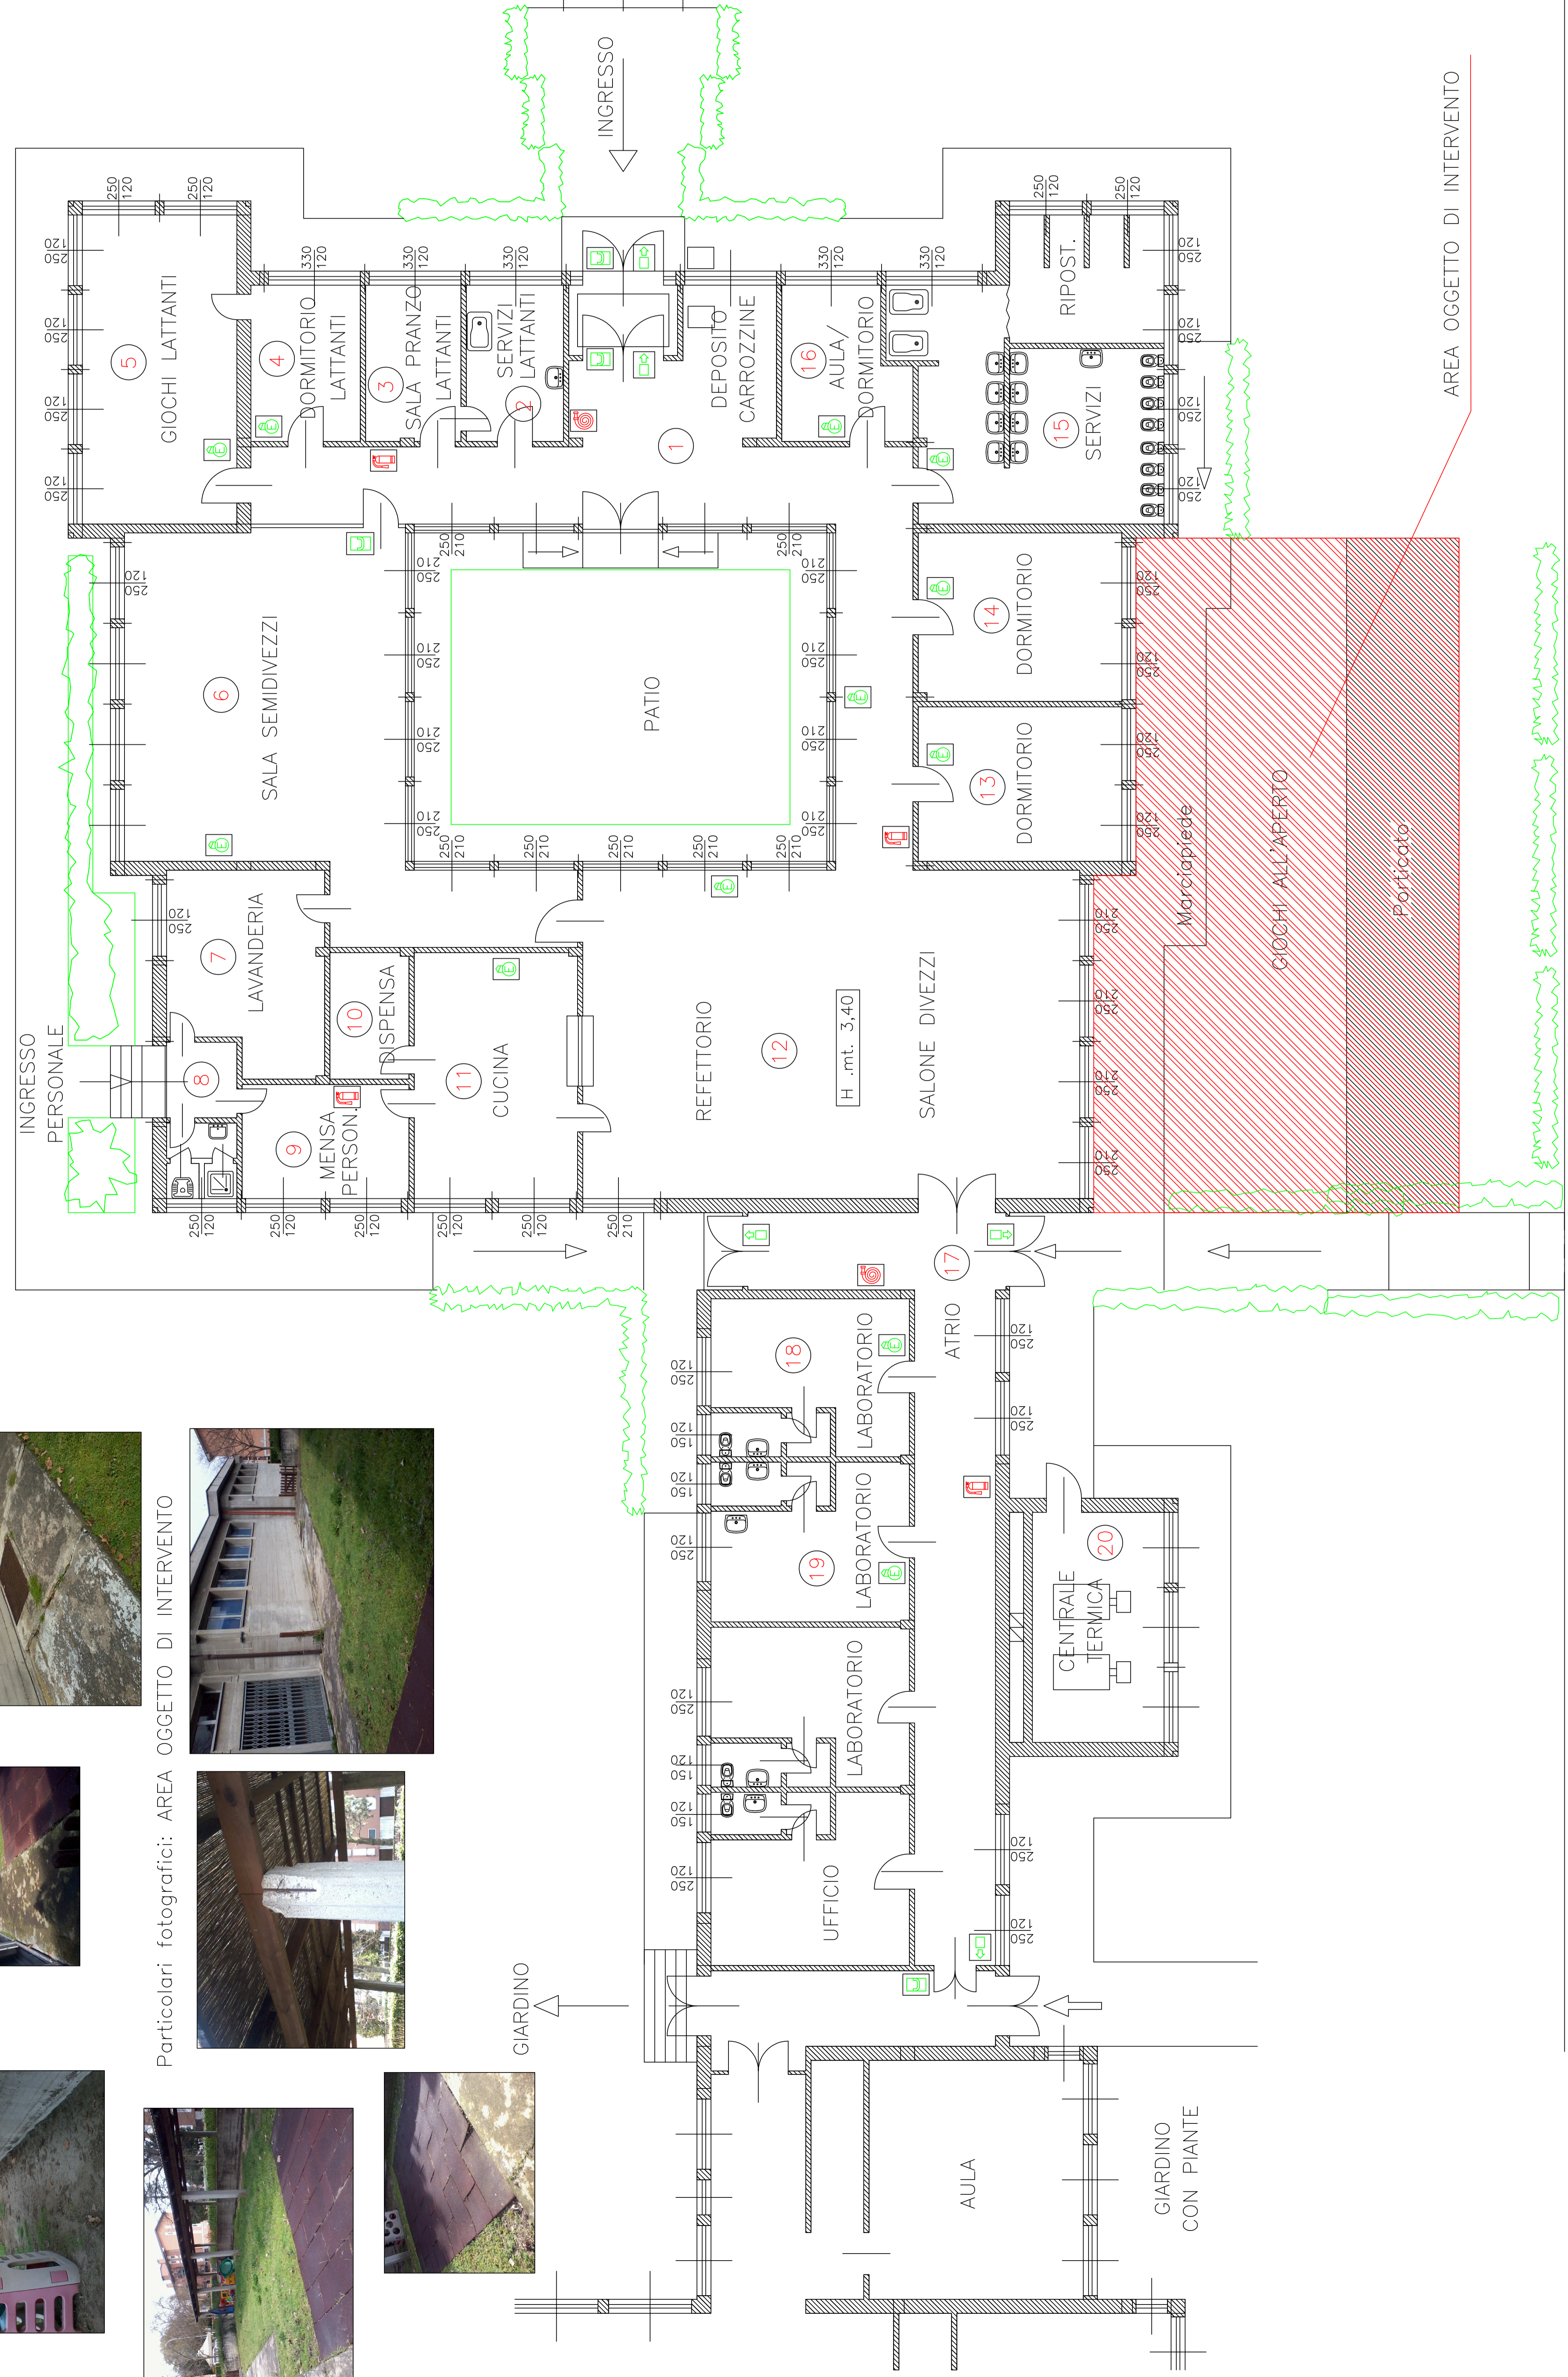


VIA TAVAZZANI

Rivestimento "tipo" di sicurezza per pilastri Porticato

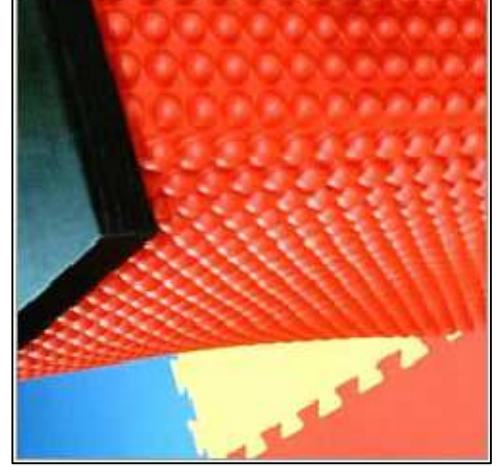

Pavimentazione "tipo" in autobloccanti mod. esagone

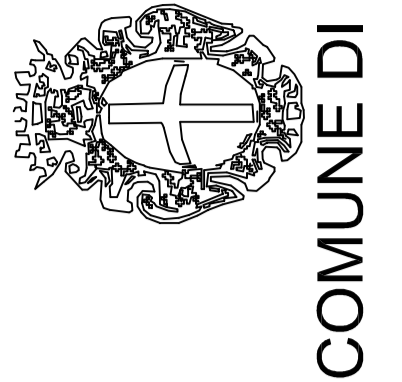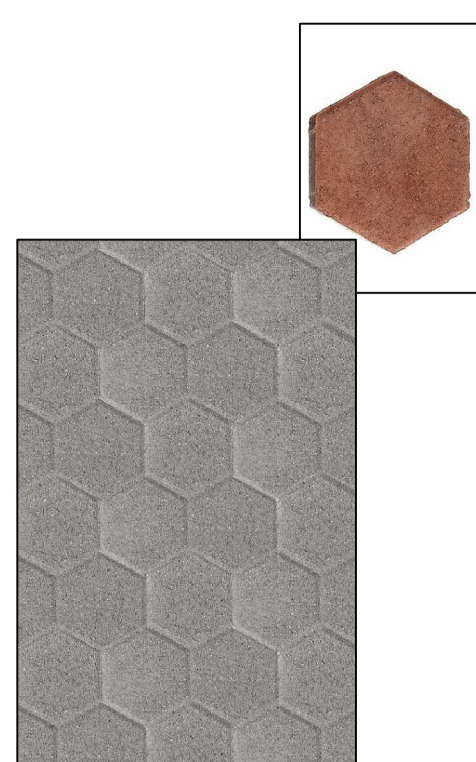

COMUNE DI PAVIA

Settore Mobilità, Sport e Tutela del Territorio  
Servizio Ambiente

ASILO NIDO CIRO BARBIERI  
Via Tavazzani

Lavori di riqualificazione parchi gioco scolastici  
cod. int. POP092

PIANTA PIANO TERRA

TAVOLA

3

Scala 1:100

Data Ottobre 2016

Collaboratori  
(Geom. Olga Maria Gattaschielli)

Il Tecnico  
(Geom. Elena Carchi)

Il Dirigente del Settore  
(Dot. Arch. Angelo Francesco Moro)