


AREA OGGETTO DI INTERVENTO



Nuova casetta "tipo" in legno e polietilene



Nuovo Gazebo "tipo" in alluminio autoportante

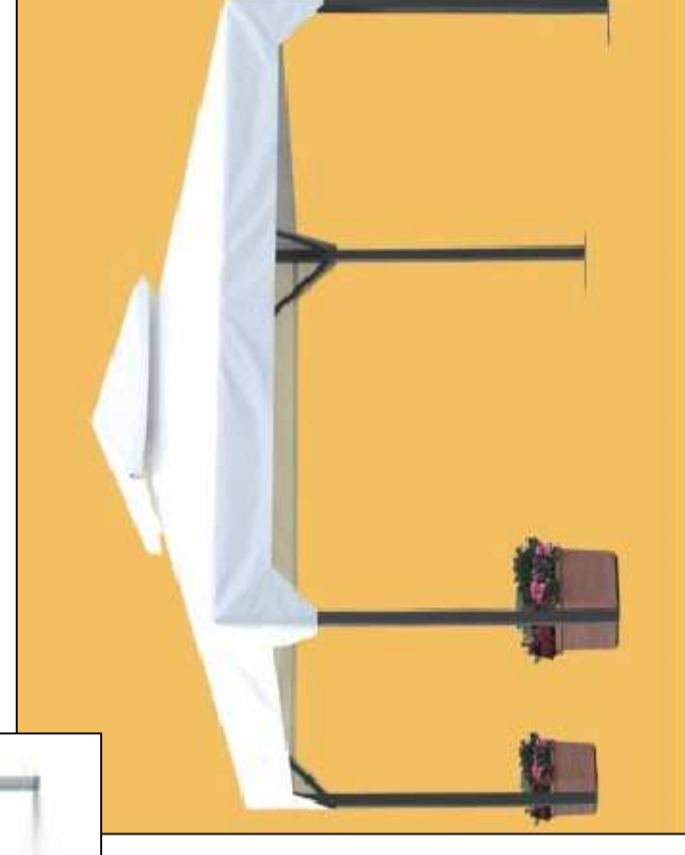

Particolari fotografici: AREA OGGETTO DI INTERVENTO

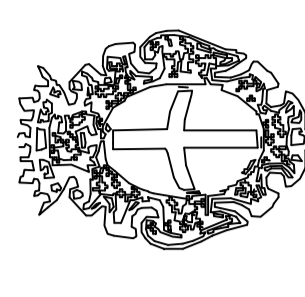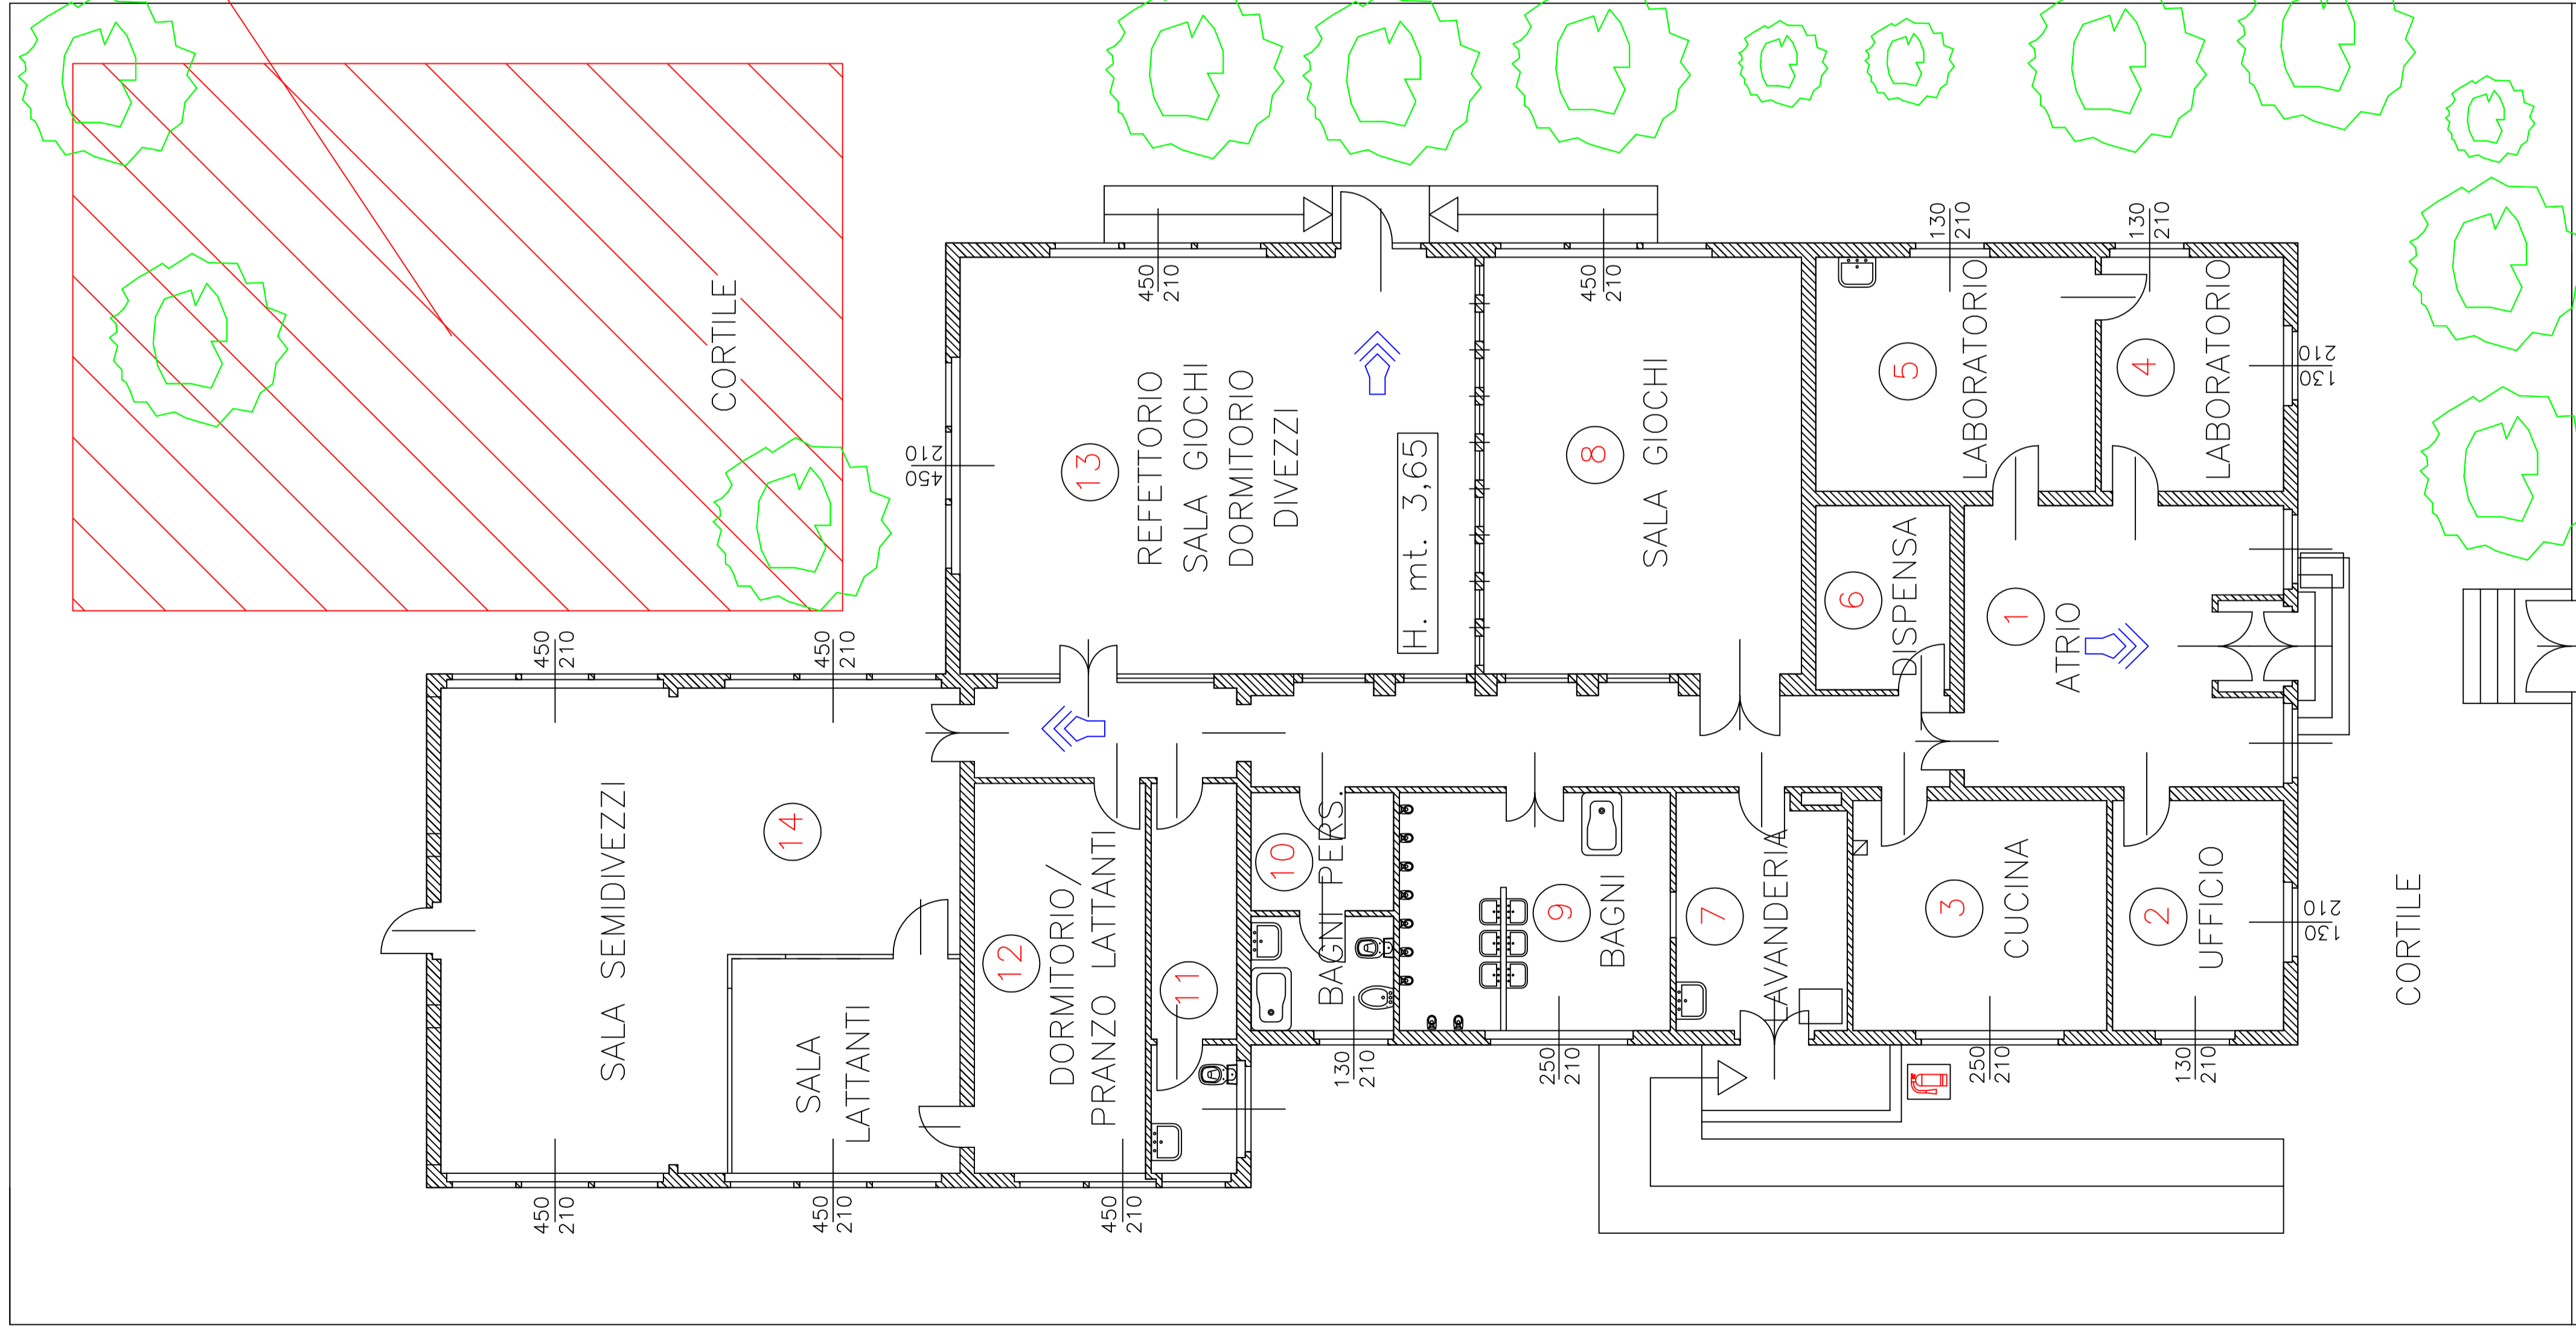

COMUNE DI PAVIA

Settore Mobilità, Sport e Tutela del Territorio
Servizio Ambiente

Asilo Nido "Collodi"
Via Pollaioli

Lavori di riqualificazione parchi gioco scolastici
cod. int. POP092

PIANTA PIANO TERRA

TAVOLA

7

Scala
1:100

Data
Ottobre 2016

Collaboratori
(Geom. Olga Maria Galaschelli)

Il Tecnico
(Geom. Elena Carciti)

Il Dirigente del Settore
(Dott. Arch. Angelo Francesco Moro)

VIA POLLAIOLI