

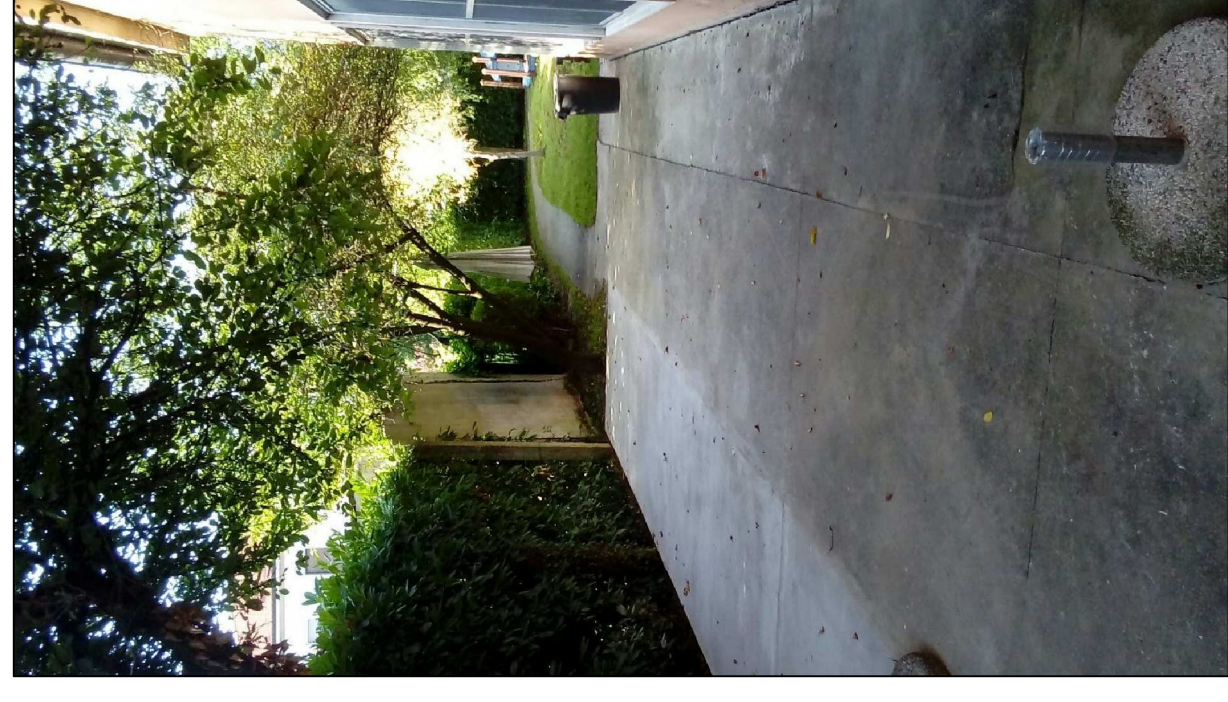
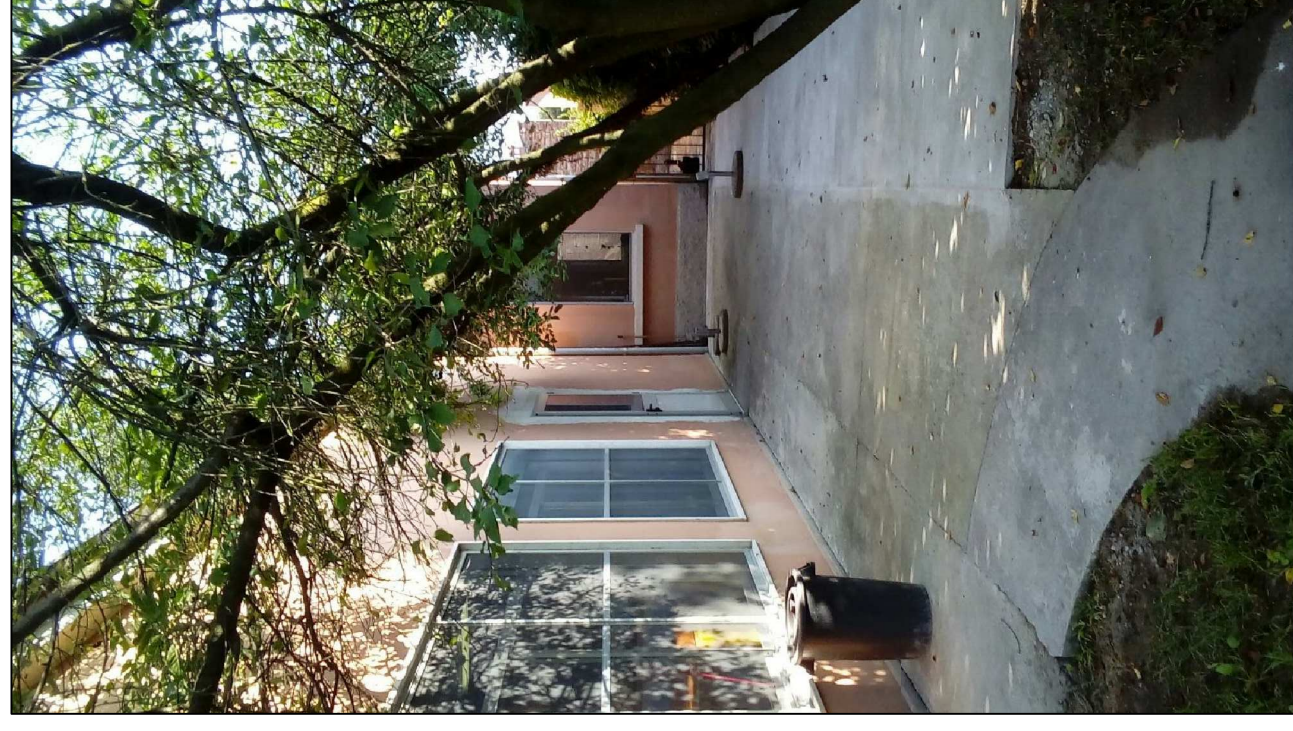
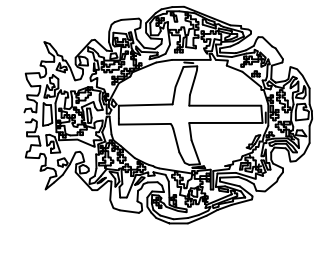
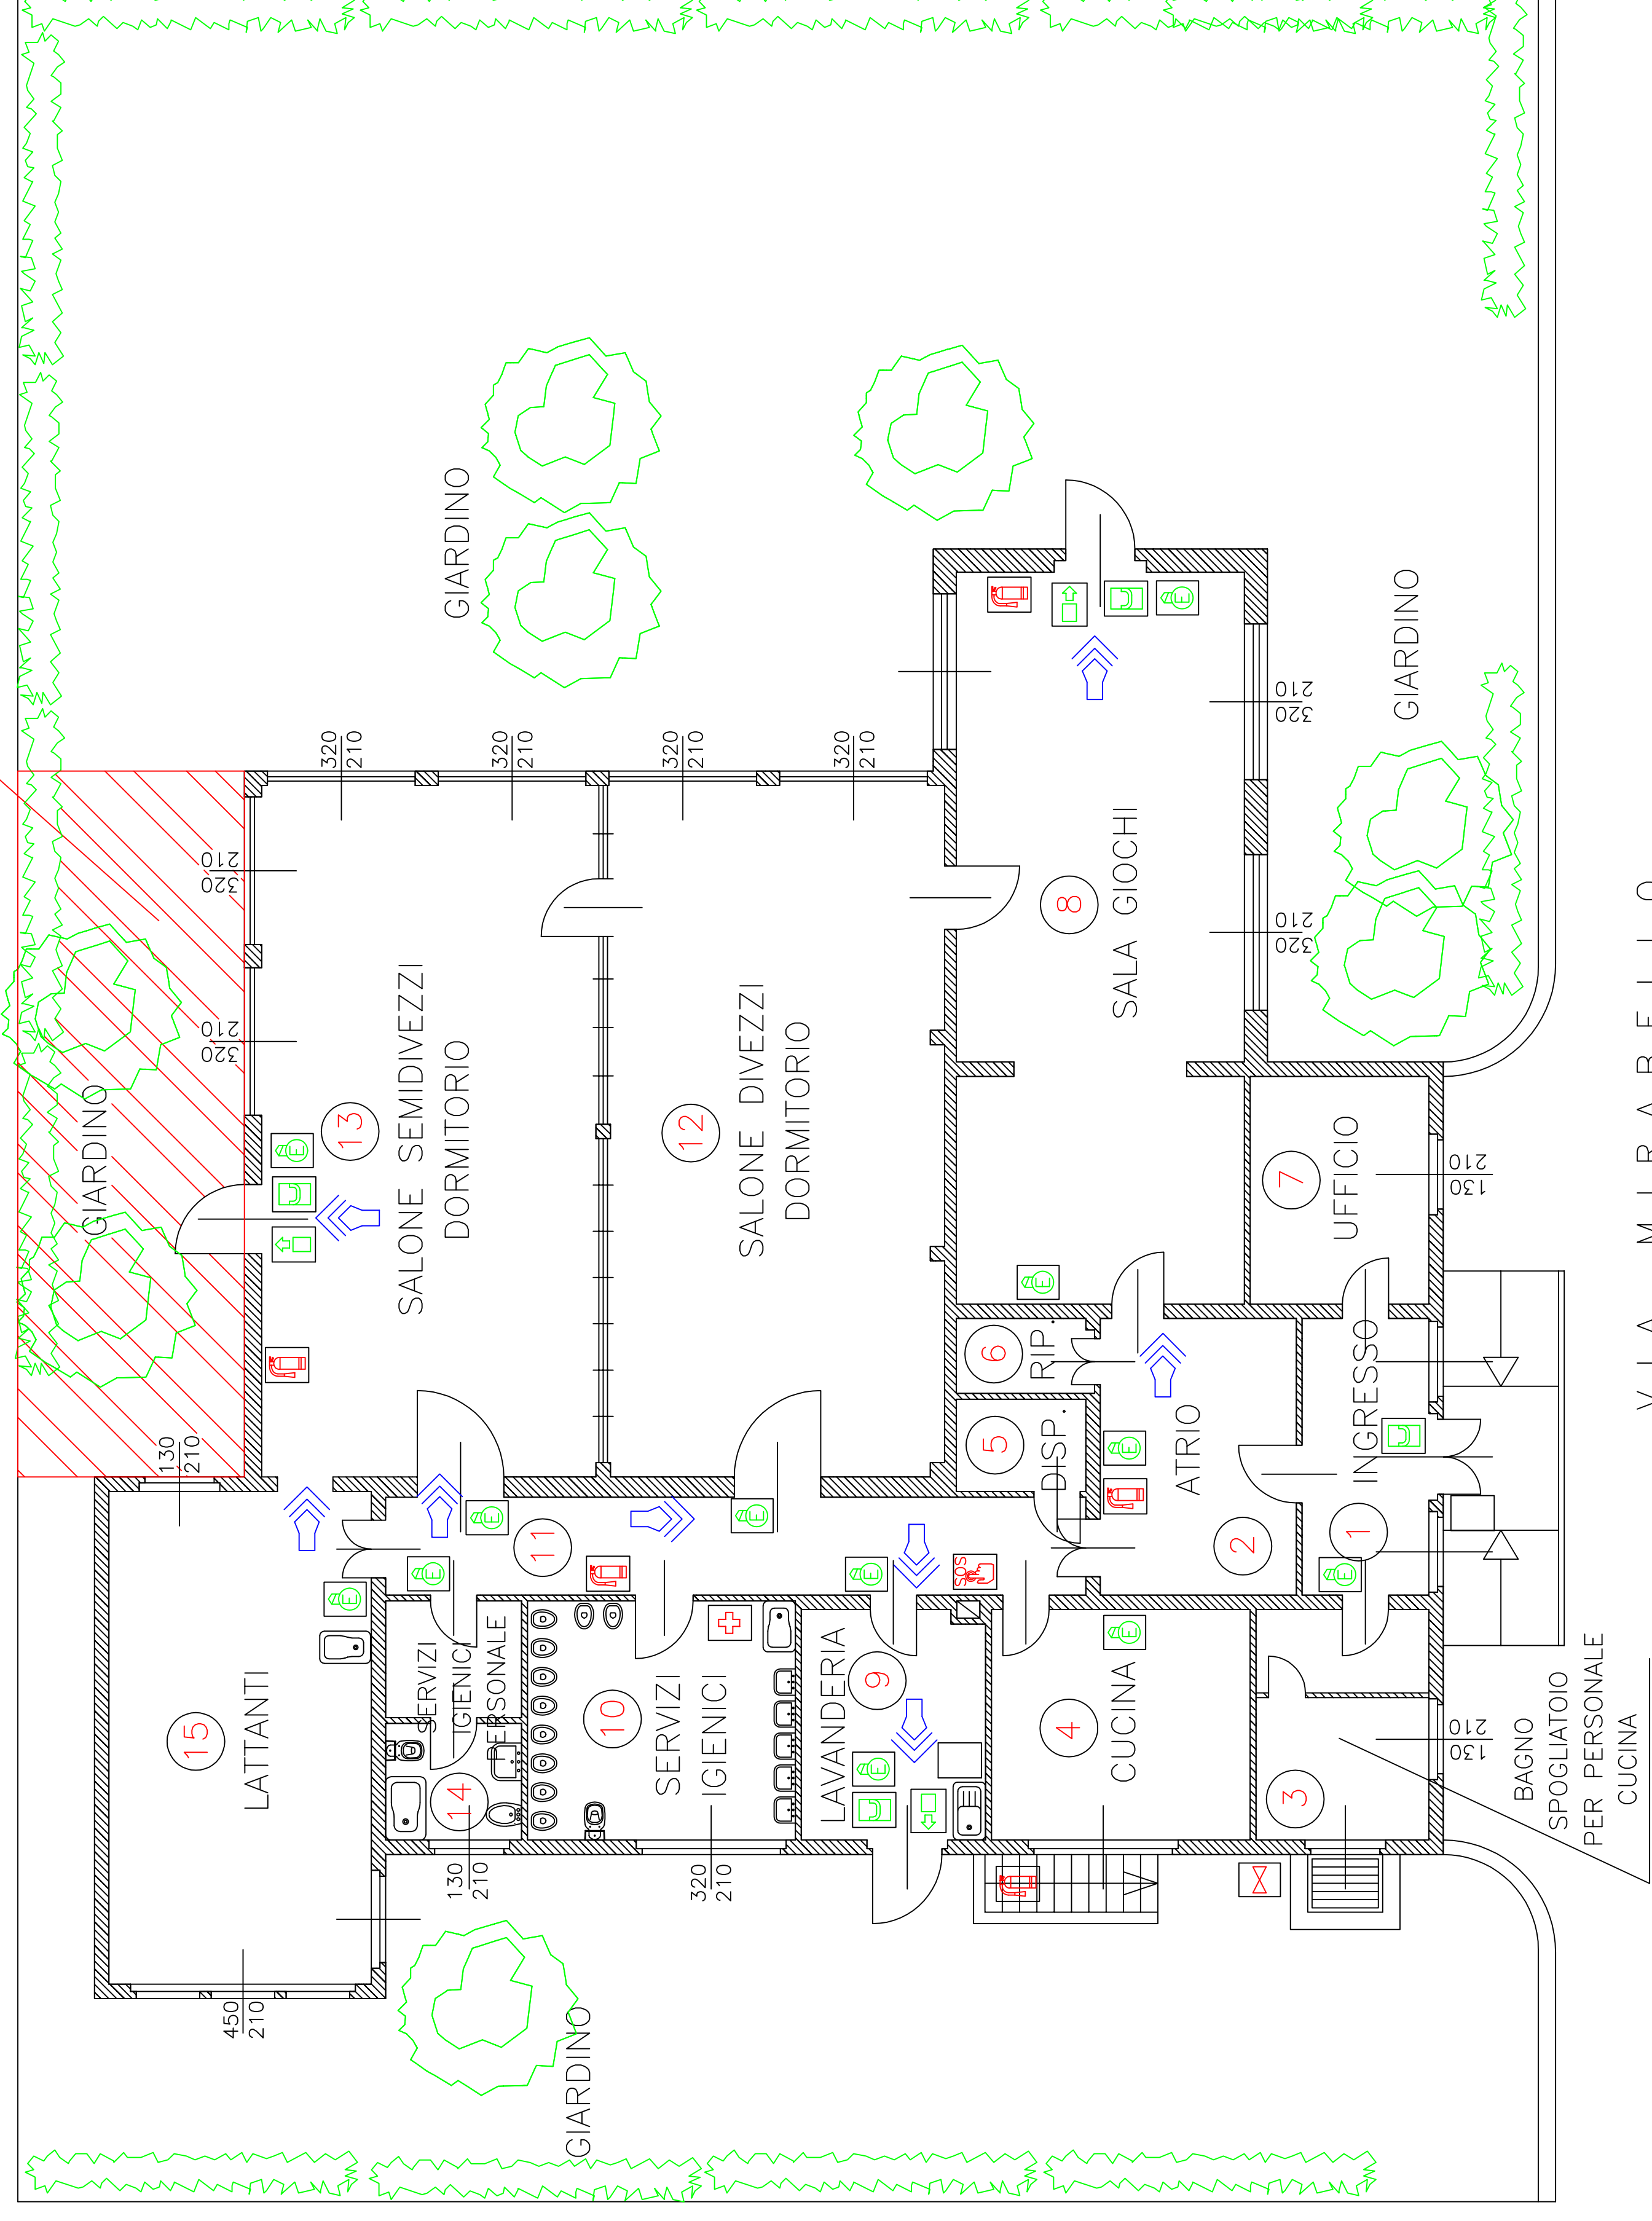


Particolari fotografici: AREA OGGETTO DI INTERVENTO

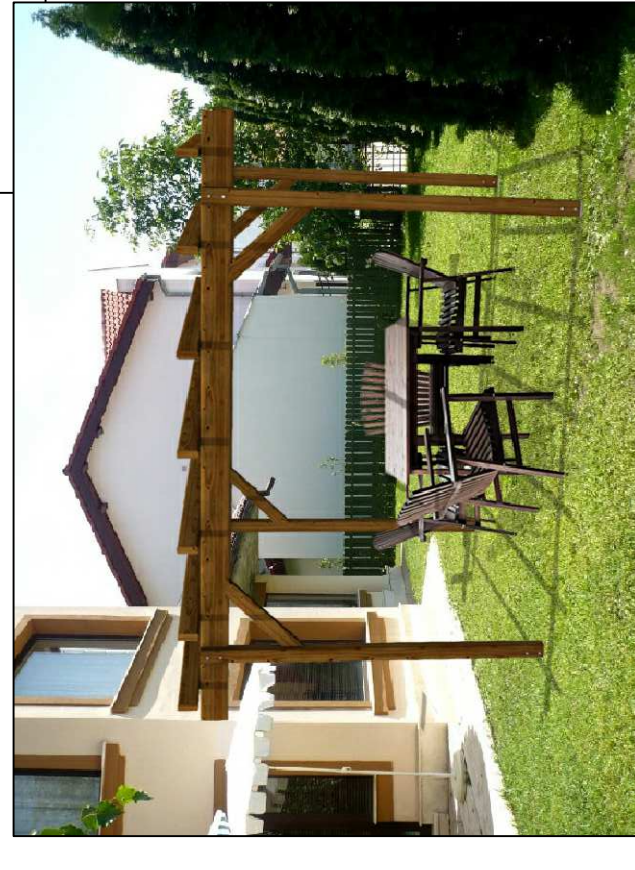

AREA OGGETTO DI INTERVENTO

Pegolato "tipo" in legno autoportante

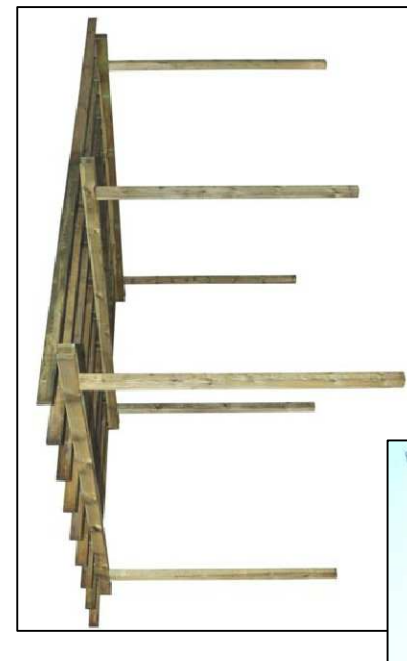

COMUNE DI PAVIA

Settore Mobilità, Sport e Tutela del Territorio
Servizio Ambiente

ASILO NIDO "LA CULLA"
Via Mirabello

Lavori di riqualificazione parchi giochi scolastici
cod. int. POP092

PIANTA PIANO TERRA

TAVOLA
8

Scala
1:100

Data
Ottobre 2016

Collaboratori
(Geom. Olga Maria Gattaschelli)

Il Tecnico
(Geom. Elena Cerchi)

Il Dirigente del Settore
(Dot. Arch. Angelo Francesco Moro)