




STATO DI CONFRONTO

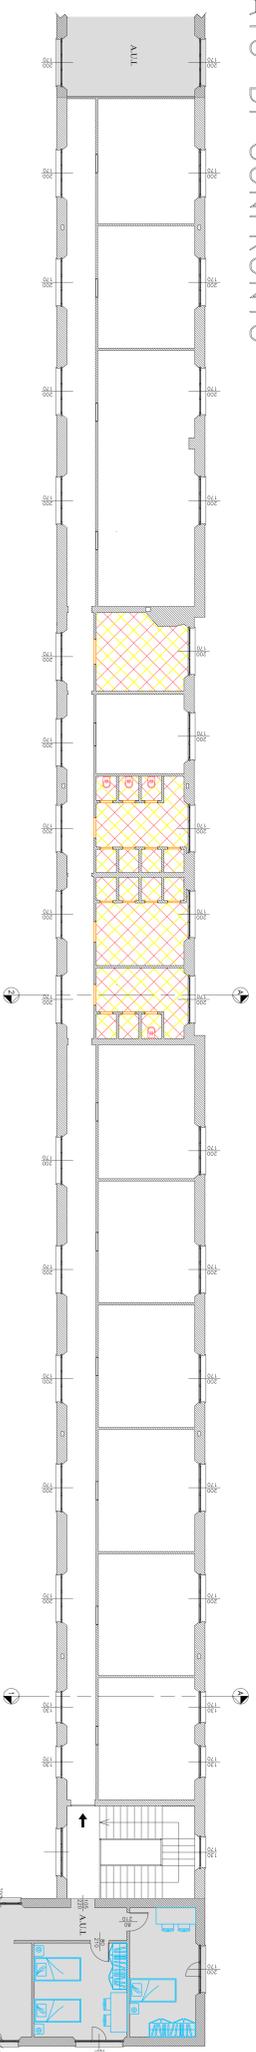


PIANTA PIANO PRIMO

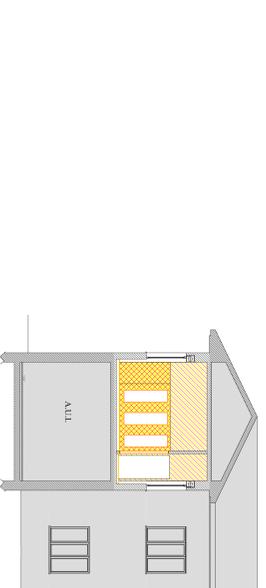


SEZIONE A2

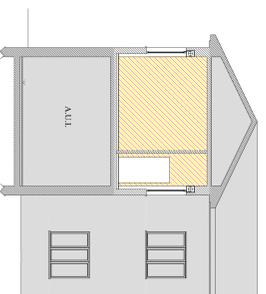


SEZIONE A1

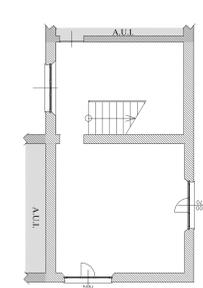


PIANTA PIANO TERRA

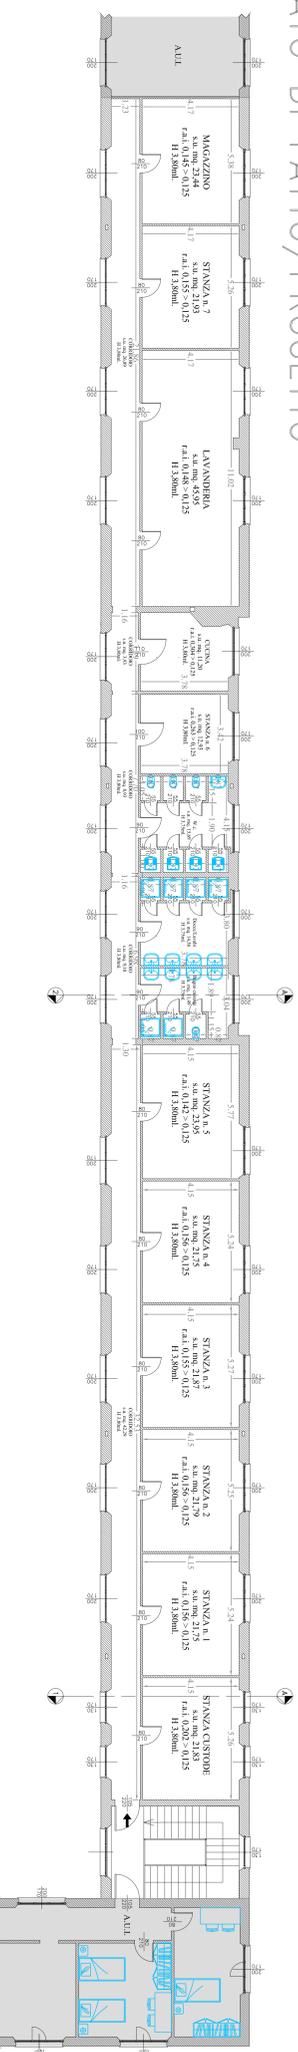


PIANTA PIANO PRIMO

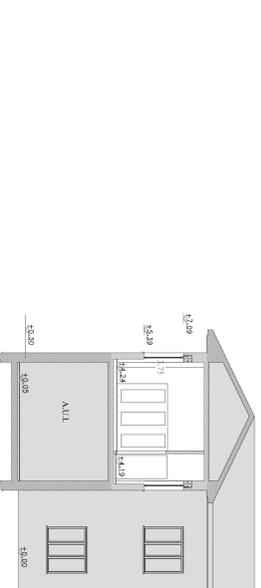

SEZIONE A2

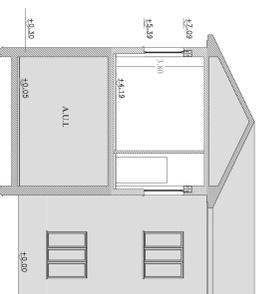


SEZIONE A1

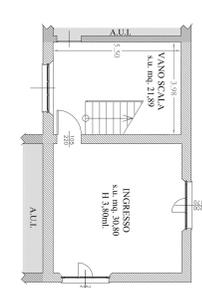

PIANTA PIANO TERRA

LEGENDA DELLE MANUTENZIONI STRAORDINARIE

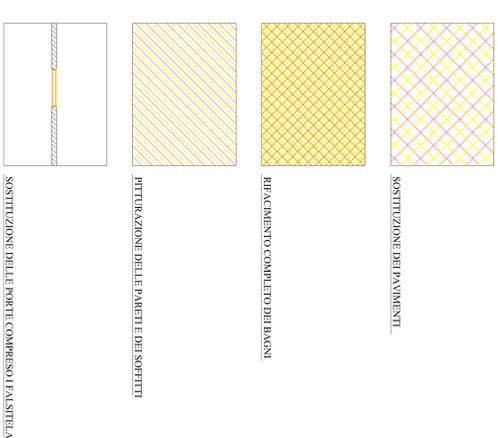

COMUNE DI PAVIA
Provincia di Pavia



"PERIFERIE"
POTENZIAMENTO DEI SERVIZI SOCIALI DI PROSSIMITA'.
INTERVENTI SUI SERVIZI PERIFERICI DEL BILANCIO PARTECIPATO
(cod. int. POP 147)

STATO DI FATTO/PROGETTO - CONFRONTO
Via San Carlo n. 8 - Domostrio San Carlo

Nome file Tool: Proj-Service.dwg	Scala: 1:100	TAV. N. A02
GRUPPO DI PROGETTAZIONE: PROGETTAZIONE ARCHITETTONICA: grom, Semere, Ico PROGETTAZIONE STRUTTURALE: PROGETTAZIONE INGEGNERIA: PROGETTAZIONE COLLETTIVA: IL RESPONSABILE DEL PROCEDIMENTO (cod. int. POP 147)	Aggiornamenti: 01/07/2018	UFFICIO TECNICO: Via S. Carlo, 8 - 27100 Pavia tel. 0321/27100 fax 0321/27100 www.comune.pavia.it
IL DIRIGENTE DEL SETTORE (cod. int. POP 147)		COD. INT. POP 147