




STATO DI FATTO

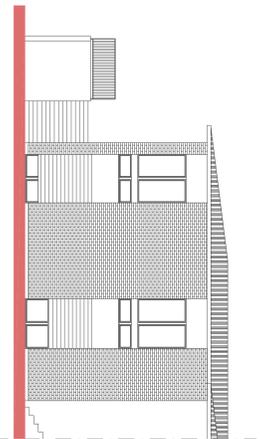


PROSPETTO FRONTALE

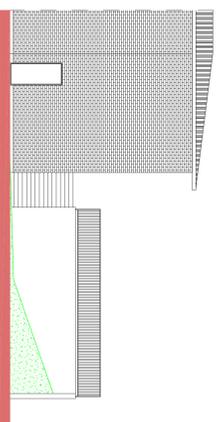


PROSPETTO LATERALE

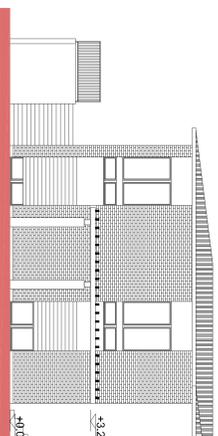


PROSPETTO FRONTALE

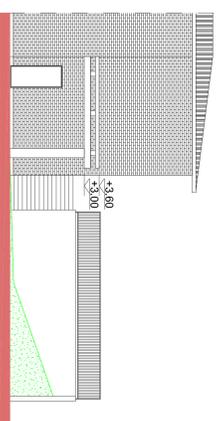

PROSPETTO LATERALE

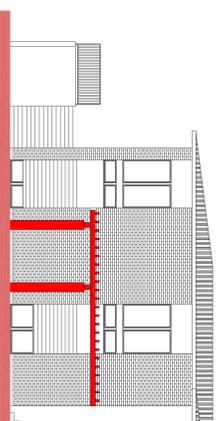


PROSPETTO FRONTALE

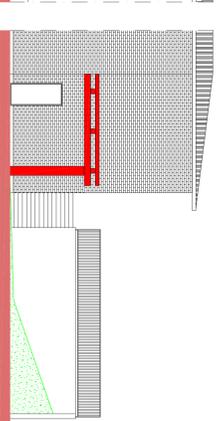


PROSPETTO LATERALE

STATO DI PROGETTO


STATO DI CONFRONTO

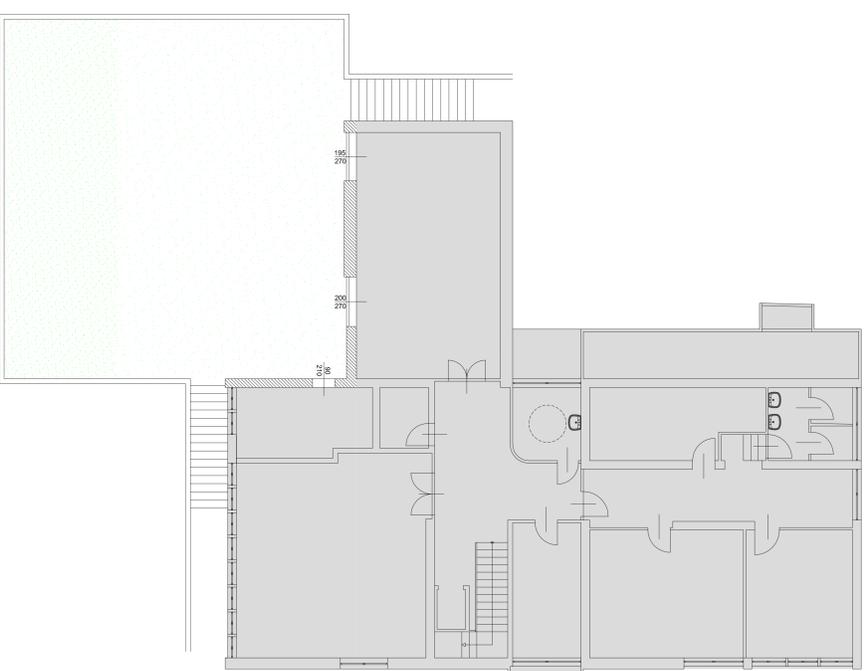

PIANTA STATO DI FATTO

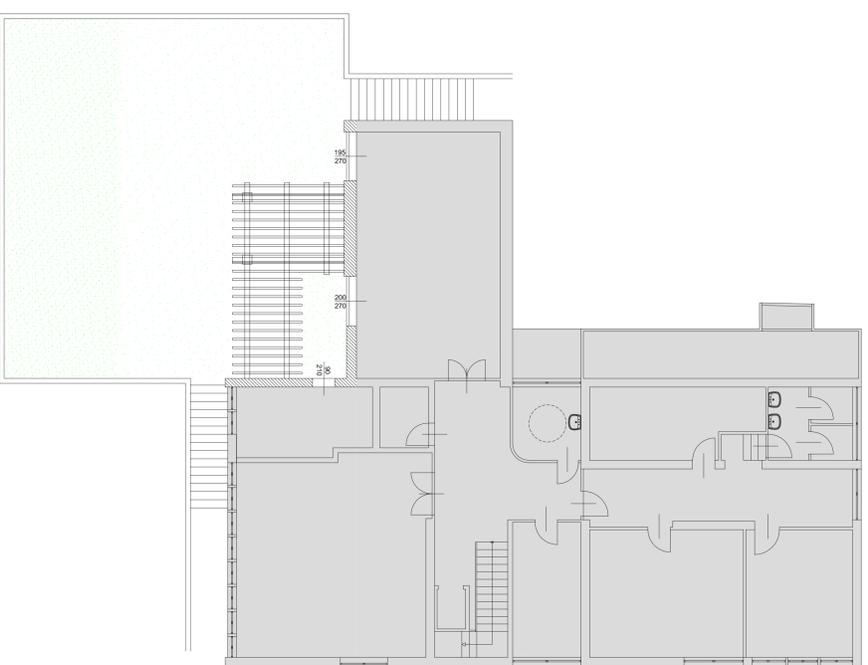


PIANTA STATO DI PROGETTO

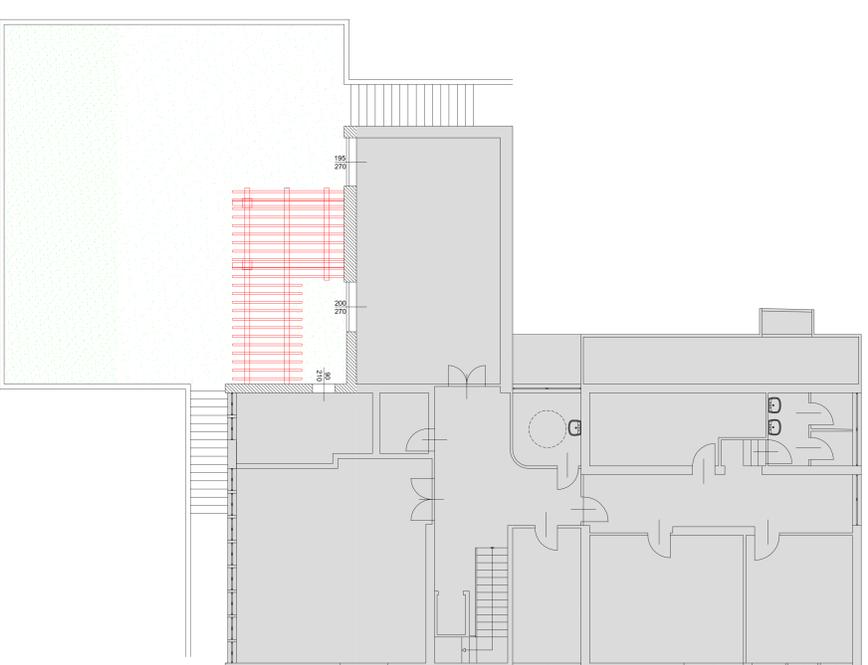


PIANTA STATO DI CONFRONTO


PARTICOLARI COSTRUTTIVI DEL PERGOLATO scala 1:50

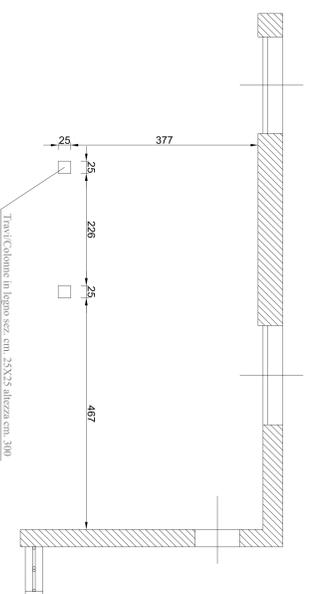


PIANTA PIANO TERRENO

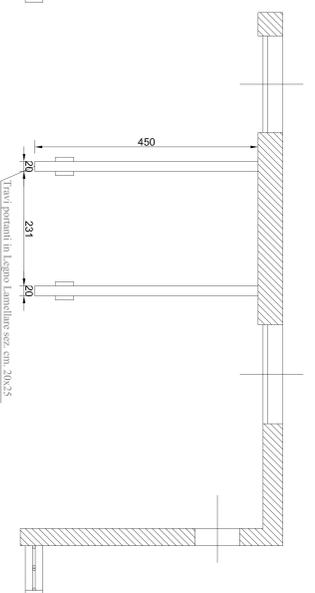


PIANTA PIANO TRAVI PORTANTI

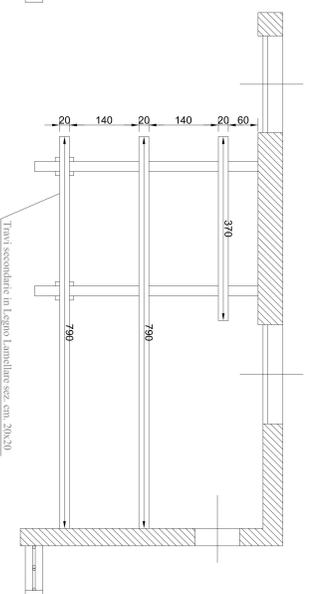

PIANTA PIANO TRAVI SECONDARIE

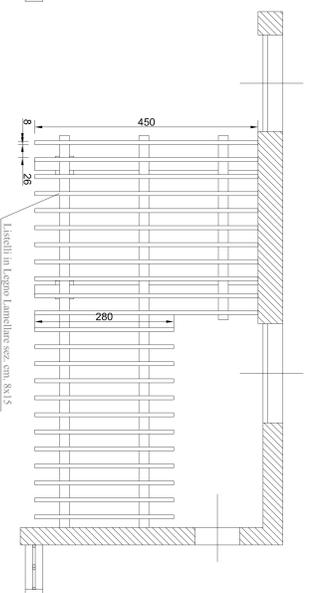


PIANTA PIANO LISTELLI

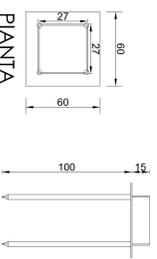

PIANTA

SEZIONE

PARTICOLARE DELLA PIASTRA DI ANCORAGGIO A TERRA scala 1:20

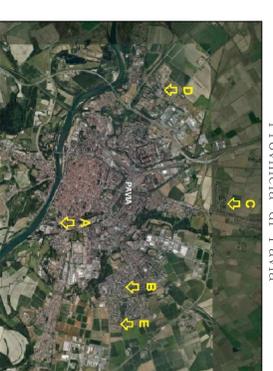

"PERFERLE"
POTENZIAMENTO DEI SERVIZI SOCIALI DI PROSSIMITA'.
INTERVENTI SUI SERVIZI PERIFERICI DEL BILANCIO PARTECIPATO
(cod. int. POP 147)



COMUNE DI PAVIA
Provincia di Pavia

STATO DI FATTO - PROGETTO - CONFRONTO
Piazzale Torino 40 - APS Binasoli

TAV. N. B02

Nome file: Stato_Prog_ServiziSoc
Scala: 1:100 / 1:50 / 1:20
Aggiornamento: 01/12/2018

GRUPPO DI PROGETTAZIONE:
PROGETTAZIONE ARCHITETTONICA: gen. Simona Rolo
PROGETTAZIONE STRUTTURALE: ing. Luca Rolo
PROGETTAZIONE IMPIANTISTICA:
PROGETTAZIONI OPERE A VERDE: IL RESPONSABILE DEL PROCEDIMENTO (coor. Luigi Rolo)

UFFICIO TECNICO Binasoli
Servizio Manutenzione
Via Sogno, 1 - 27100 Pavia
tel. 0321/265559
fax 0321/265559
www.comune.pv.it

IL DIRETTORE DI SETTORE (coor. Maria Merco)

COD. INT. POP 147