


PARTICOLARE 2



PROSPETTO SUD scala 1:200

PARTICOLARE 1 scala 1:50

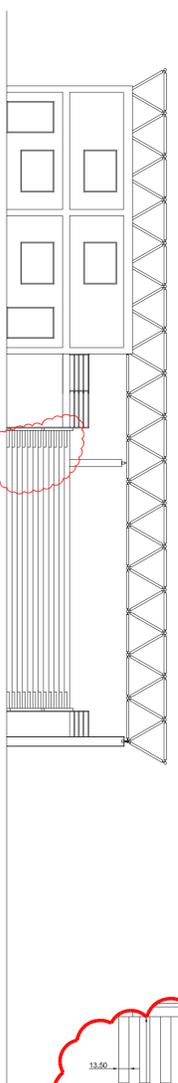


PARTICOLARE 1


PROSPETTO OVEST scala 1:200

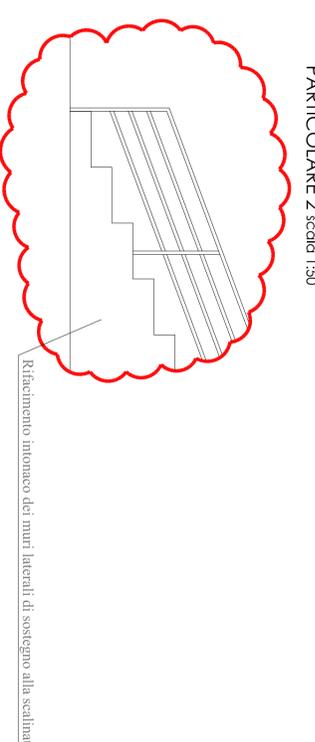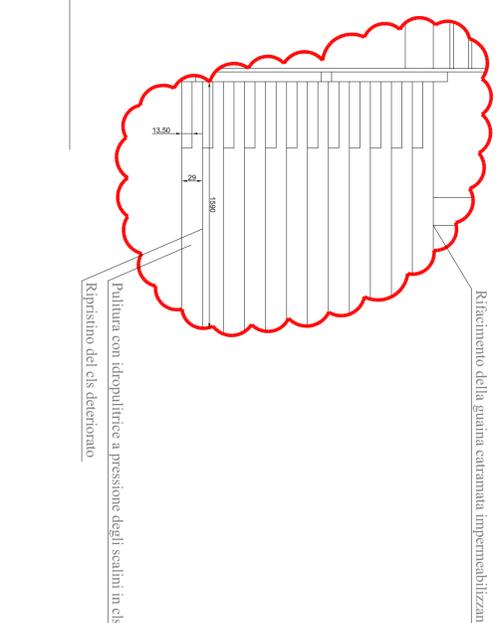


PARTICOLARE 2 scala 1:50

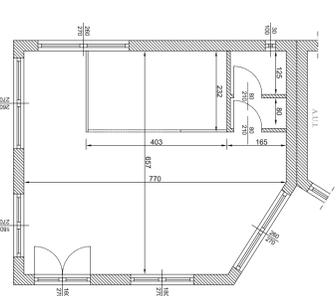

PIANTA STATO DI FATTO

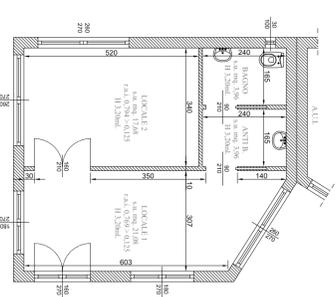


PIANTA STATO DI PROGETTO

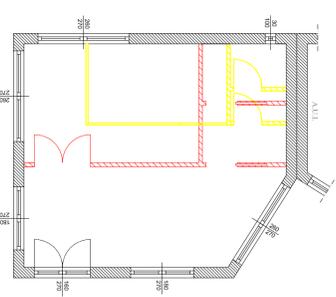

PIANTA STATO DI CONFRONTO



PIANTA PIANO TERRA STATO DI FATTO scala 1:200

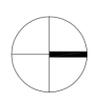

"PERIFERIE"  
POTENZIAMENTO DEI SERVIZI SOCIALI DI PROSSIMITA'  
INTERVENTI SUI SERVIZI PERIFERICI DEL BILANCIO PARTECIPATO  
(cod. int. POP 147)

COMUNE DI PAVIA  
Provincia di Pavia



STATO DI FATTO - PROGETTO - CONFRONTO  
Piazza Salvo D'acquisto 14 - Ex Parkinsoniani

TAV. N. **C02**

Nome file: Tavole\_Prog\_Esecutivo.dwg

Scala: 1:50 / 1:100 / 1:200

Aggiornamento: 01 04/12/2018

GRUPPO DI PROGETTAZIONE:  
PROGETTAZIONE ARCHITETTONICA: geom. Samuele Rolo

PROGETTAZIONE STRUTTURALE:  
PROGETTAZIONE IMPIANTISTICA:  
PROGETTAZIONE OPERE A VERDE:

IL RESPONSABILE DEL PROCEDIMENTO  
(arch. Luigi Abelli)

IL DIRIGENTE DI SETTORE  
(arch. Mauro Merco)

UFFICIO TECNICO  
Servizio Lavori Pubblici  
Servizio Manutenzione  
via Scopoli, 1 - 27100 Pavia  
Tel. 0382-399309  
mail: utibbricodi@comune.pv.it  
www.comune.pv.it

COD. INT. **POP 147**