

PONTEGGIO FACCIATA PRINCIPALE

PONTEGGIO FACCIATA LATERALE




PIAZZA MUNICIPIO

PALAZZO MEZZABARBA



PIAZZALE PALAZZO MEZZABARBA

ACCESSO AL CANTIERE DA VIA FORO MAGNO E DA PIAZZA MUNICIPIO

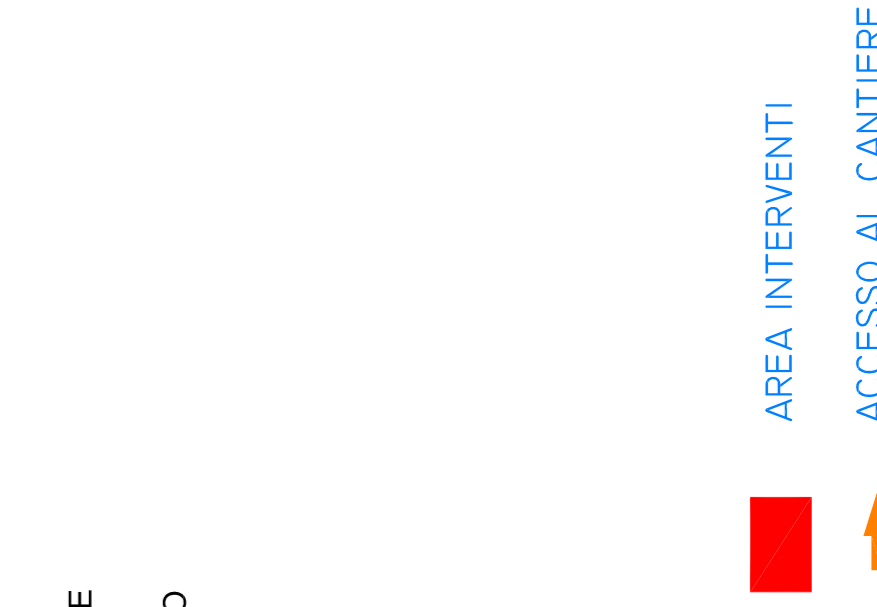

PIANTA PIANO TERRA

- PONTEGGIO
- ACCESSO AL CANTIERE
- BAGNO CHIMICO
- BARACCA
- RECINZIONI E TRANSENNAURE
- LAVORAZIONE MALTE
- DEPOSITO MATERIALI
- TETTOIA

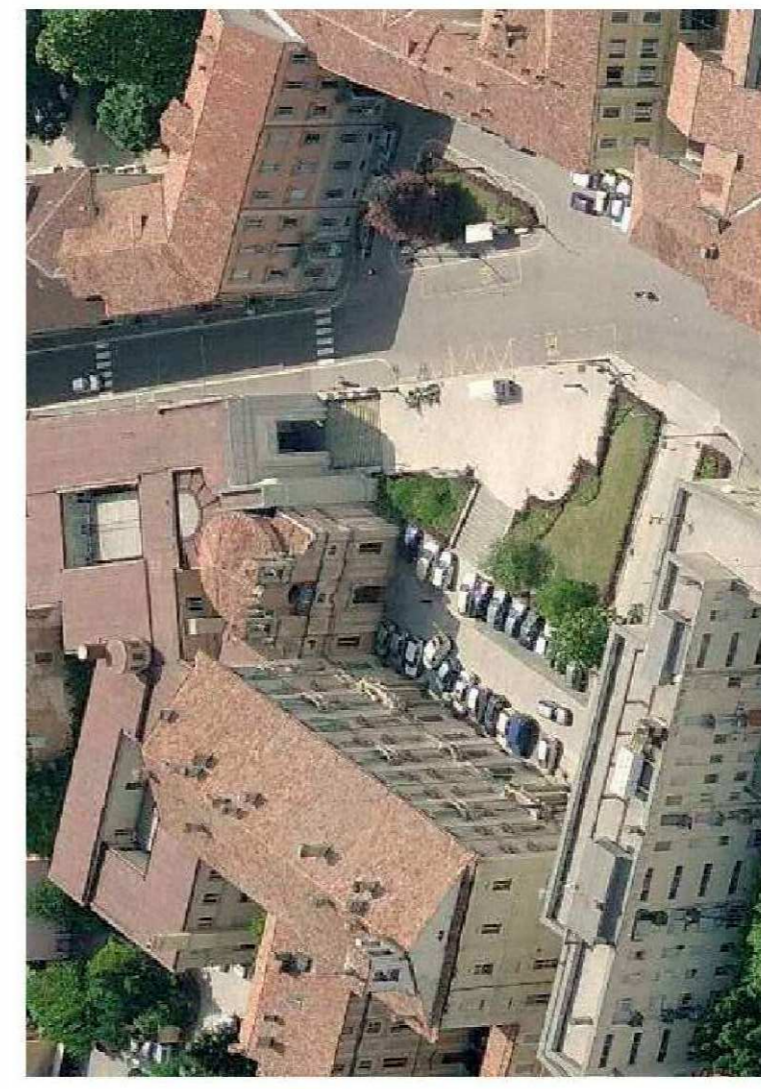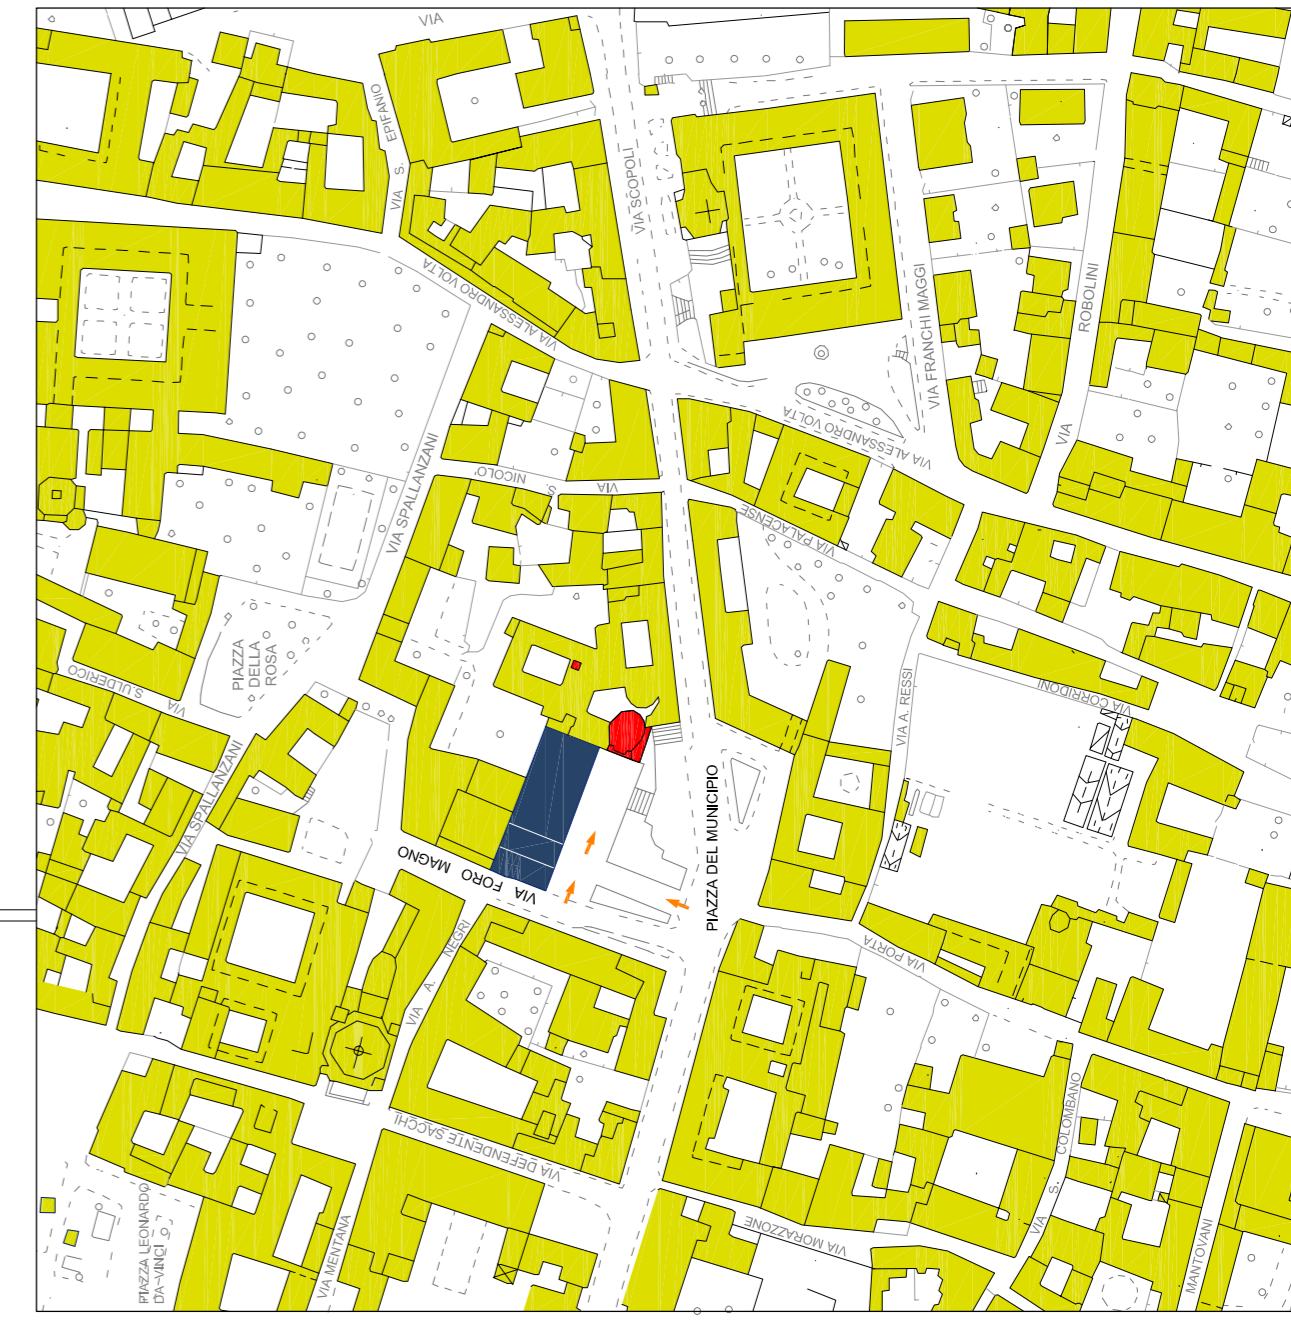

MANUTENZIONE STRAORDINARIA PALAZZO MEZZABARBA (Cod. int. 159)

PROGETTO ESECUTIVO

Comune di Pavia
 SETTORE LAVORI PUBBLICI E PATRIMONIO
 SERVIZIO MANUTENZIONE FABBRICATE E ARREDO URBANO

Progetto: **PIANO DELLA SICUREZZA**
 FACCIATE E COPERTURA CAPPELLA (Interventi 1 e 2)

Orientamento: N. tavola: **S 01**

Scala: **1:100**

OGGETTO: MANUTENZIONE STRAORDINARIA E SCHEMA PONTEGGI DELLE FACCIATE PRINCIPALE E LATERALE

Responsabile del procedimento: arch. Mara Latini
 Progettista: arch. Vito Giuseppe Pasi
 Collaboratori progettista: arch. Teresio Fasani, arch. Angelo Di Meo

Pavia, Luglio 2020

IL DIRIGENTE DEL SETTORE LL.PP.
 arch. Mara Latini