




SEZIONE - PARTICOLARE "A"

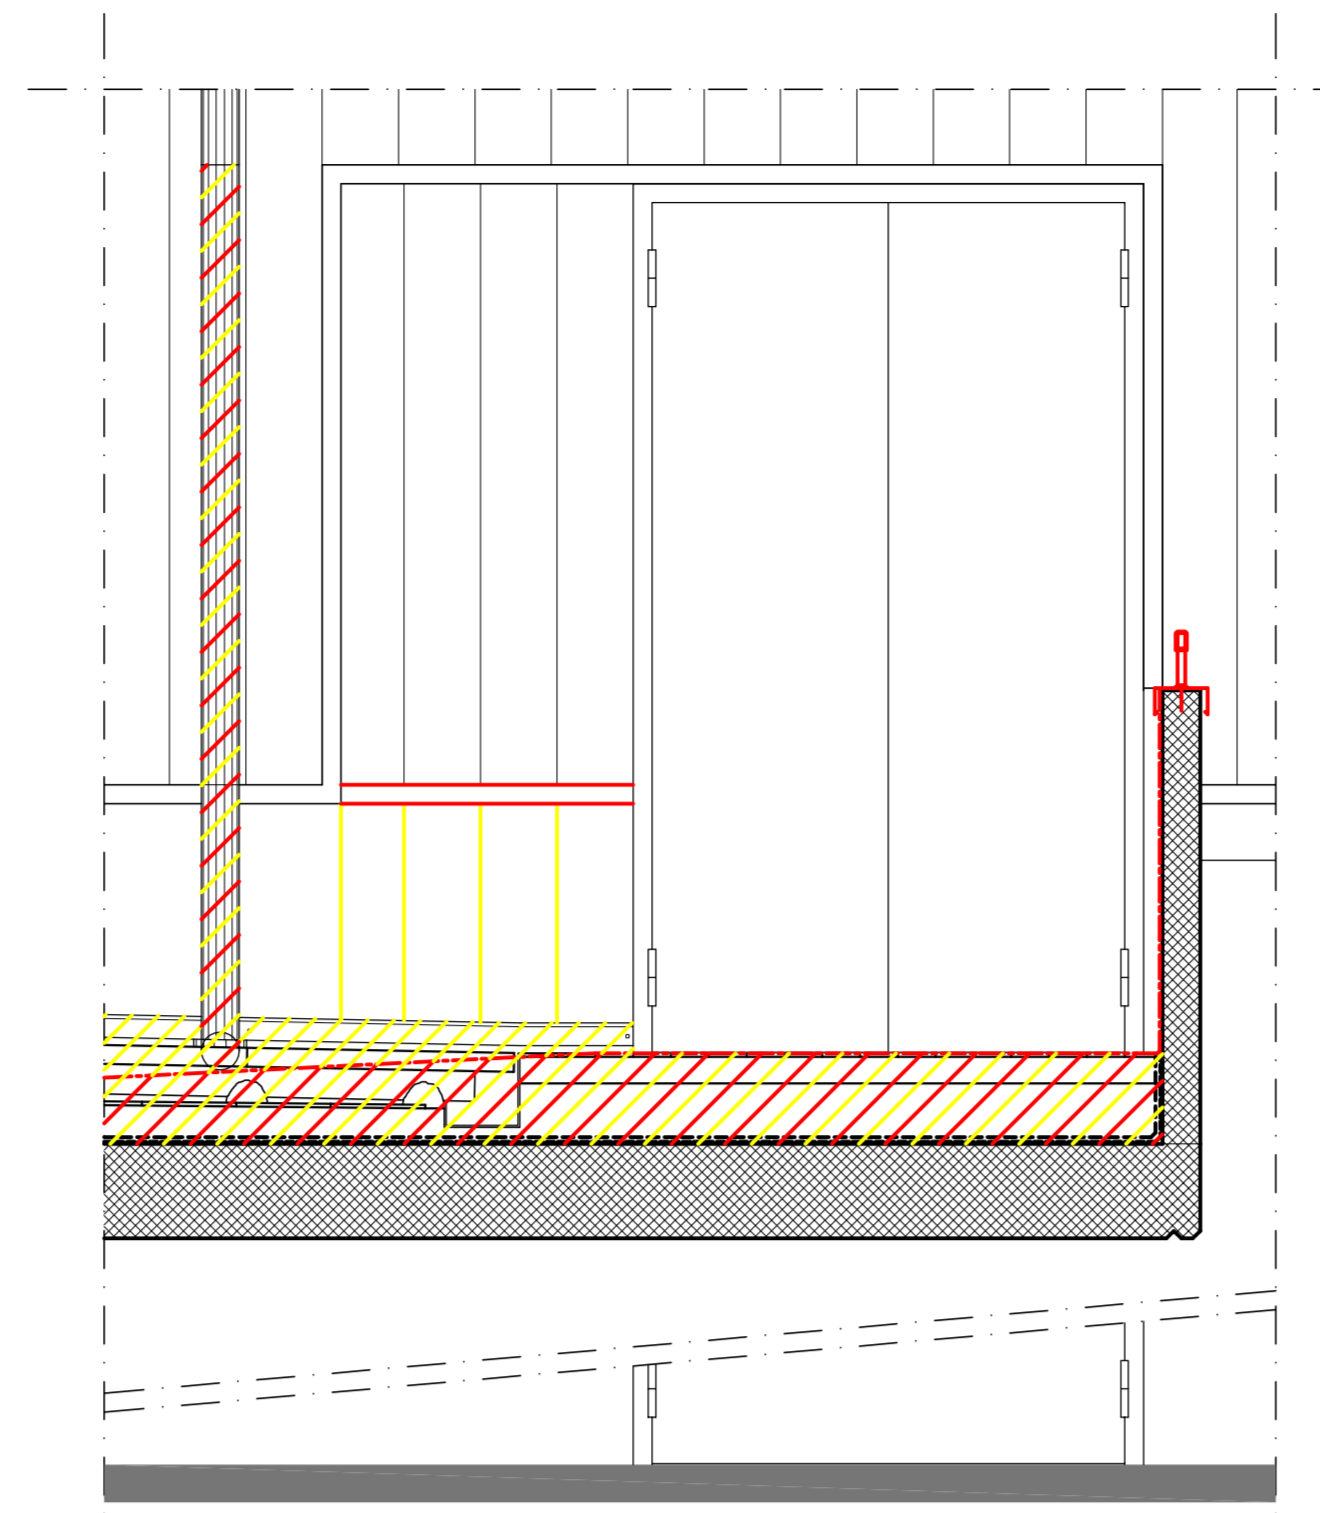


SEZIONE - PARTICOLARE "B"

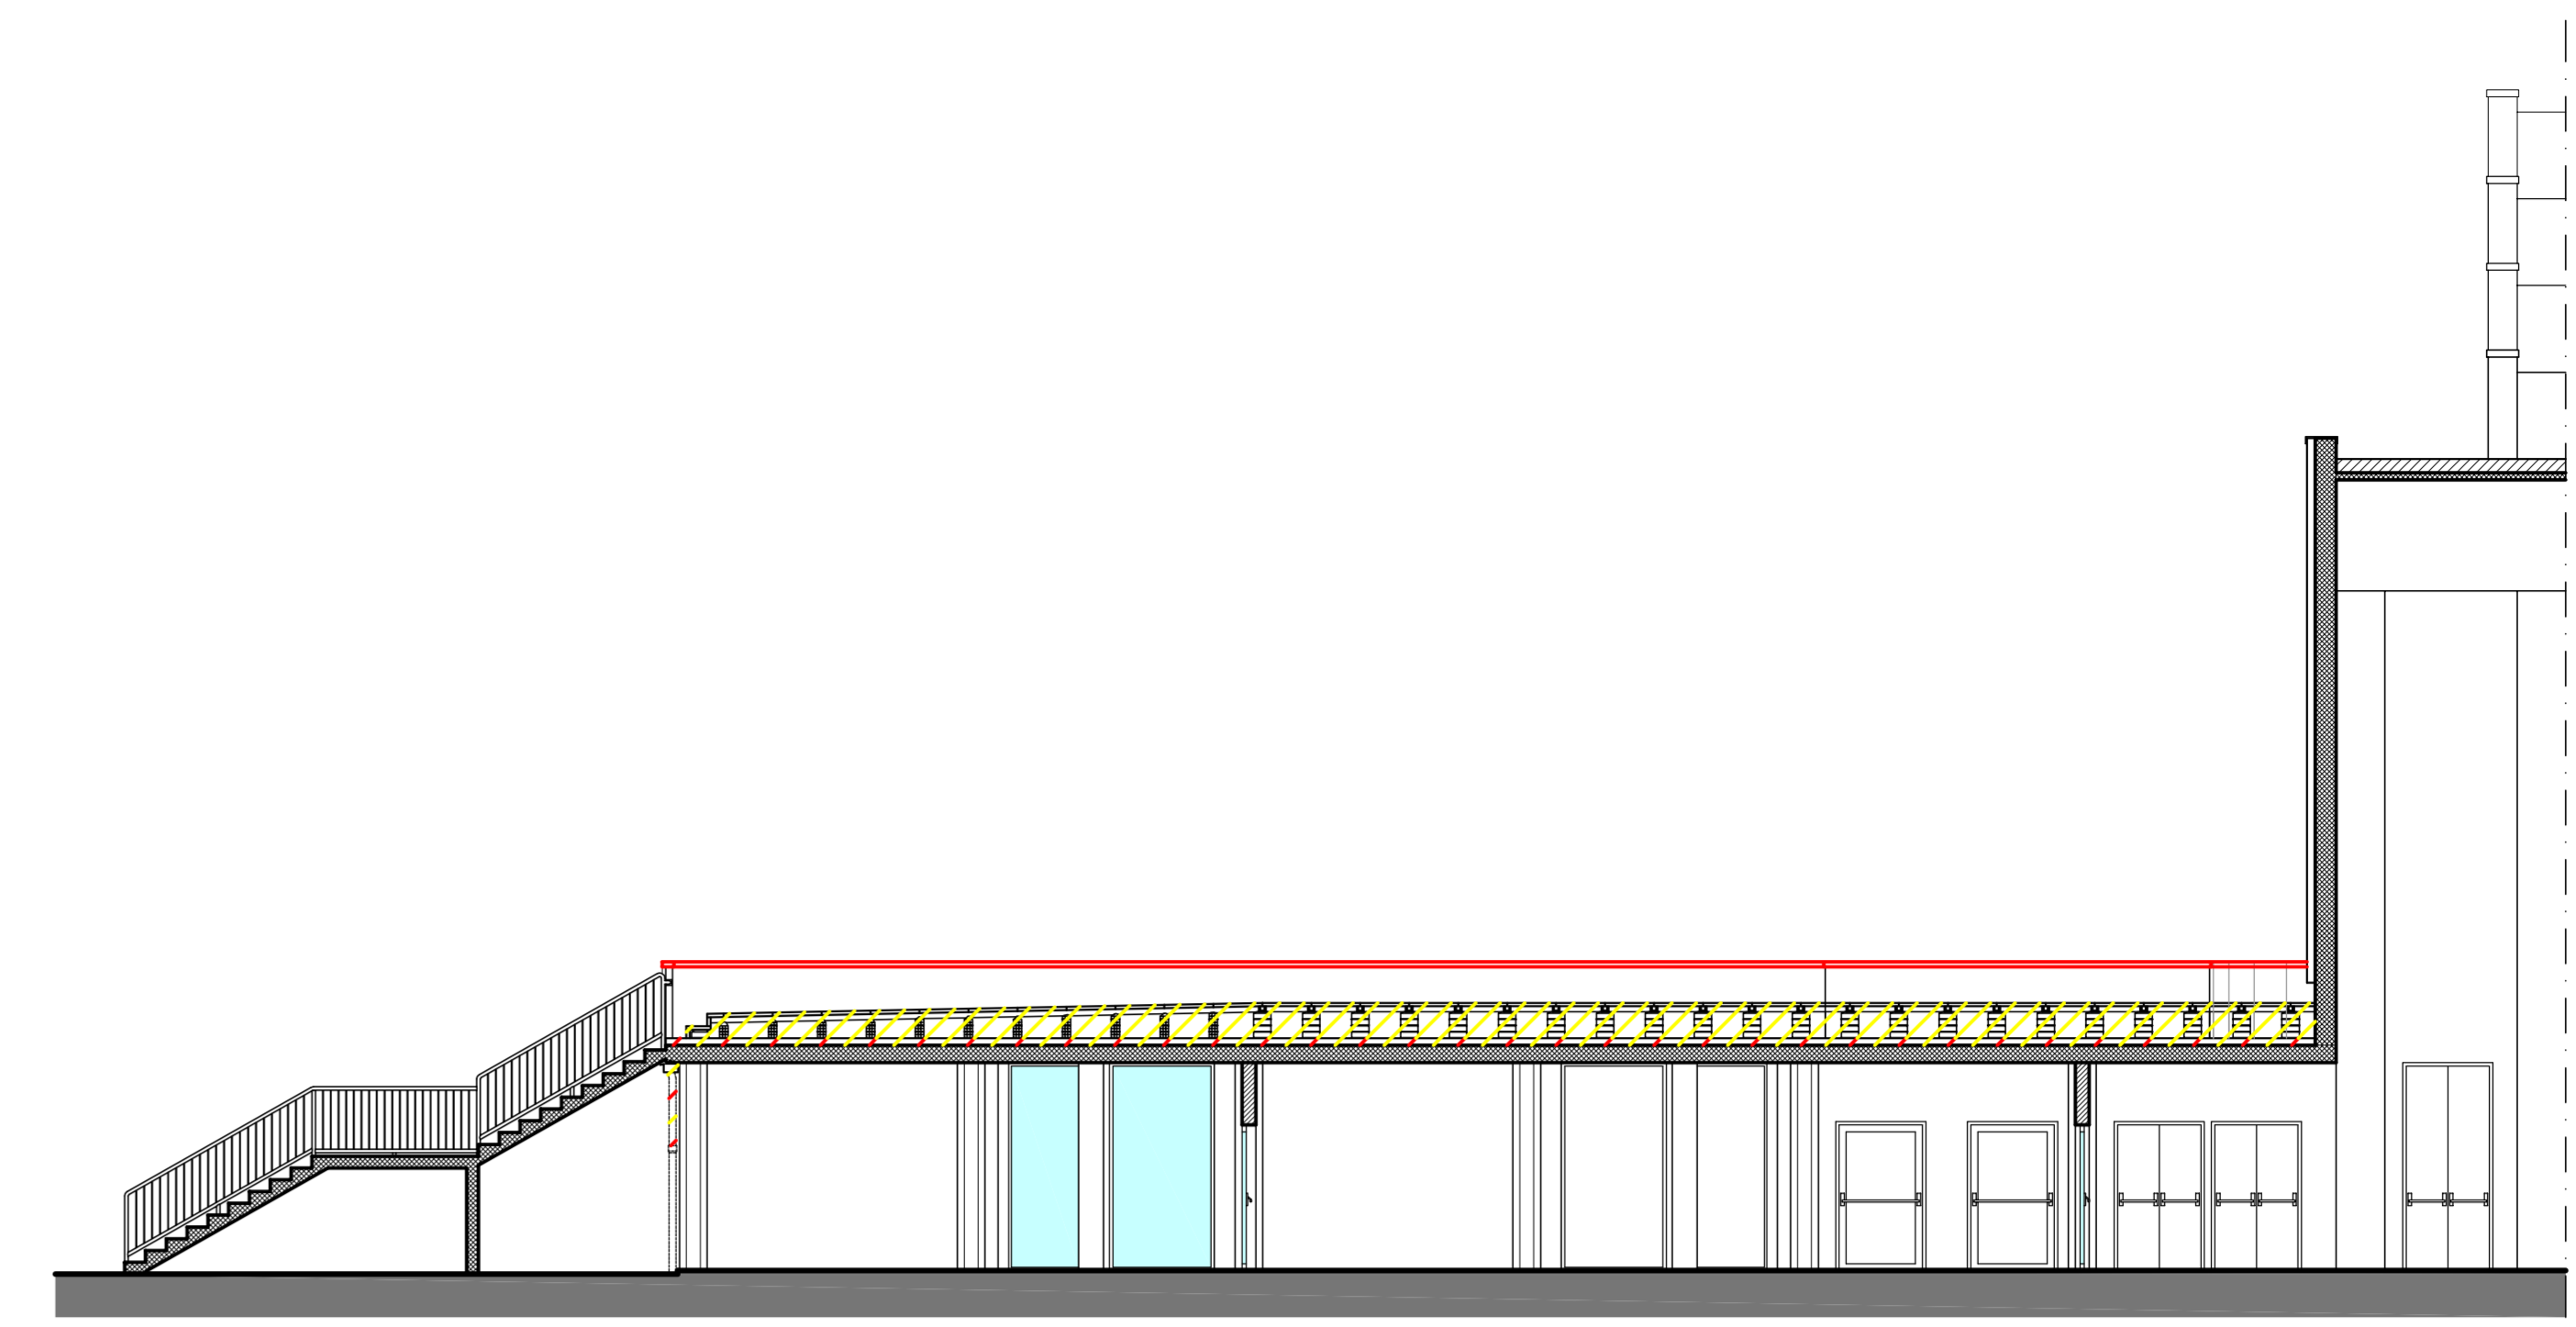

SEZIONE B-B'

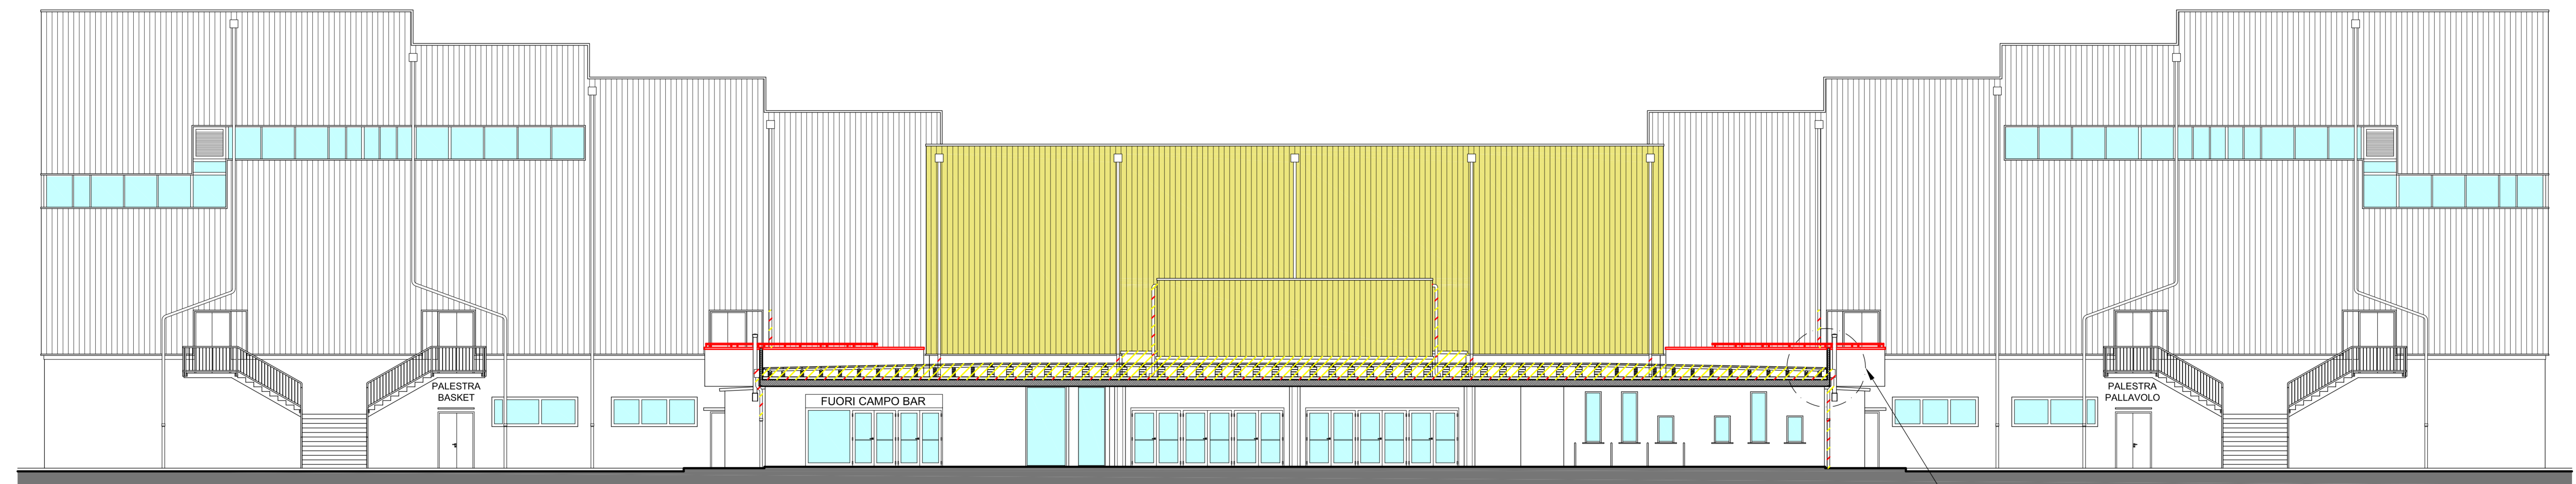

SEZIONE A-A'

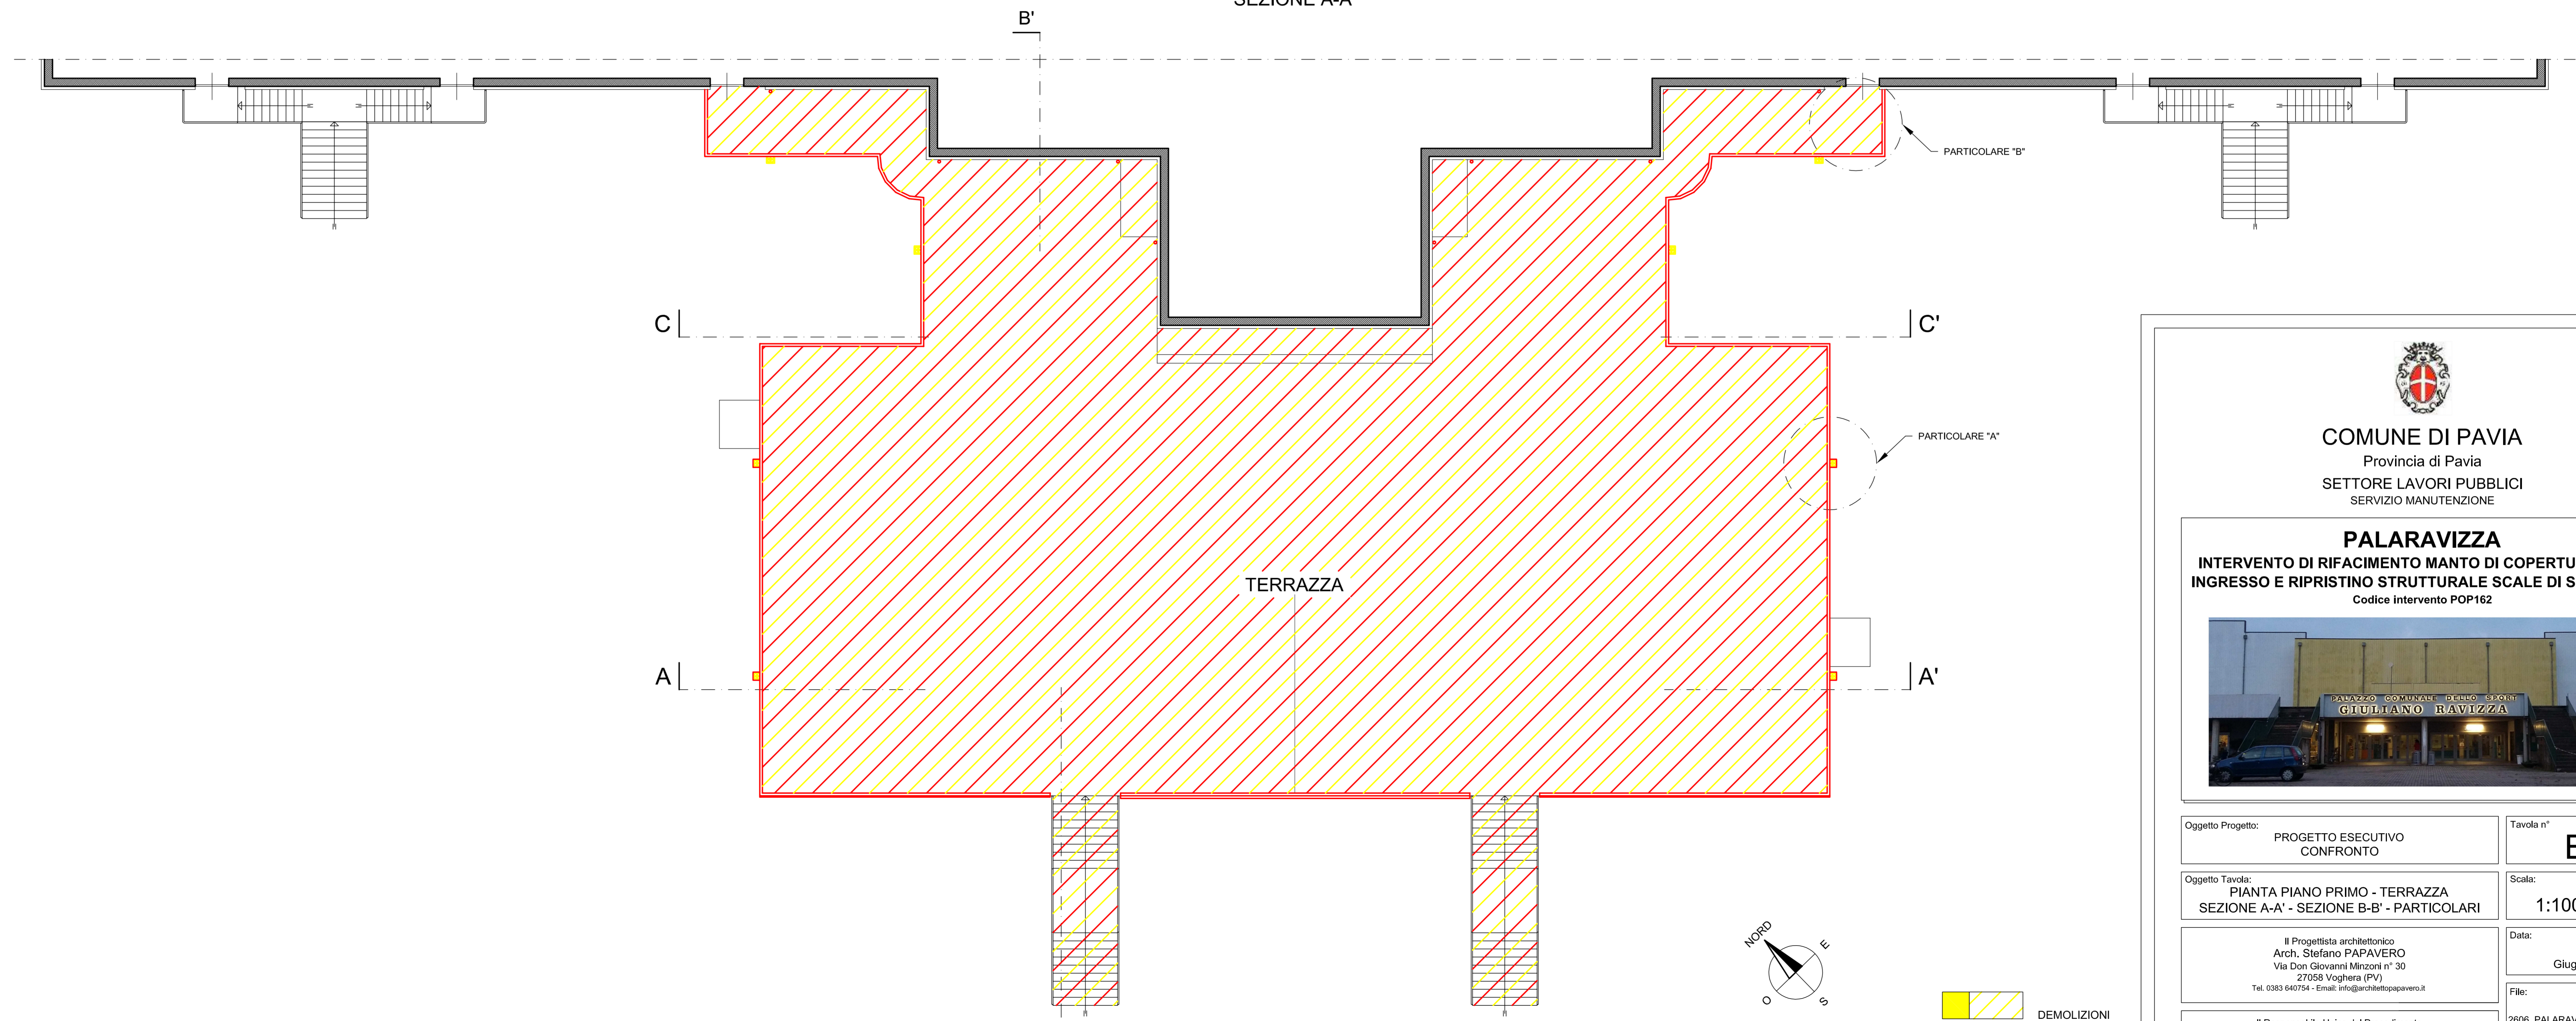

part. PIANTE PIANO PRIMO - TERRAZZA

- DEMOLIZIONI
- COSTRUZIONI



COMUNE DI PAVIA
 Provincia di Pavia
 SETTORE LAVORI PUBBLICI
 SERVIZIO MANUTENZIONE

PALARAVIZZA
 INTERVENTO DI RIFACIMENTO MANTO DI COPERTURA ZONA
 INGRESSO E RIPRISTINO STRUTTURALE SCALE DI SICUREZZA
 Codice intervento POP162



Oggetto Progetto: PROGETTO ESECUTIVO CONFRONTO	Tavola n° E8
Oggetto Tavola: PIANTA PIANO PRIMO - TERRAZZA SEZIONE A-A' - SEZIONE B-B' - PARTICOLARI	Scala: 1:100 - 1:20
Il Progettista architettonico Arch. Stefano PAPAVERO Via Don Giovanni Mercurio n° 30 27059 Voghera (PV) Tel. 0383 640754 - Email: info@architettopapavero.it	Data: Giugno 2017
Il Responsabile Unico del Procedimento Ing. Luigi ASELLI	File: 2808_PALARAVIZZA_Esecutivo.dwg
Il Dirigente del Settore LL.PP. Arch. Mauro MERICCO	Cod. Int.: POP162