


Rilievo foto 360° - Pianta Piano Secondo

Scala 1 : 100

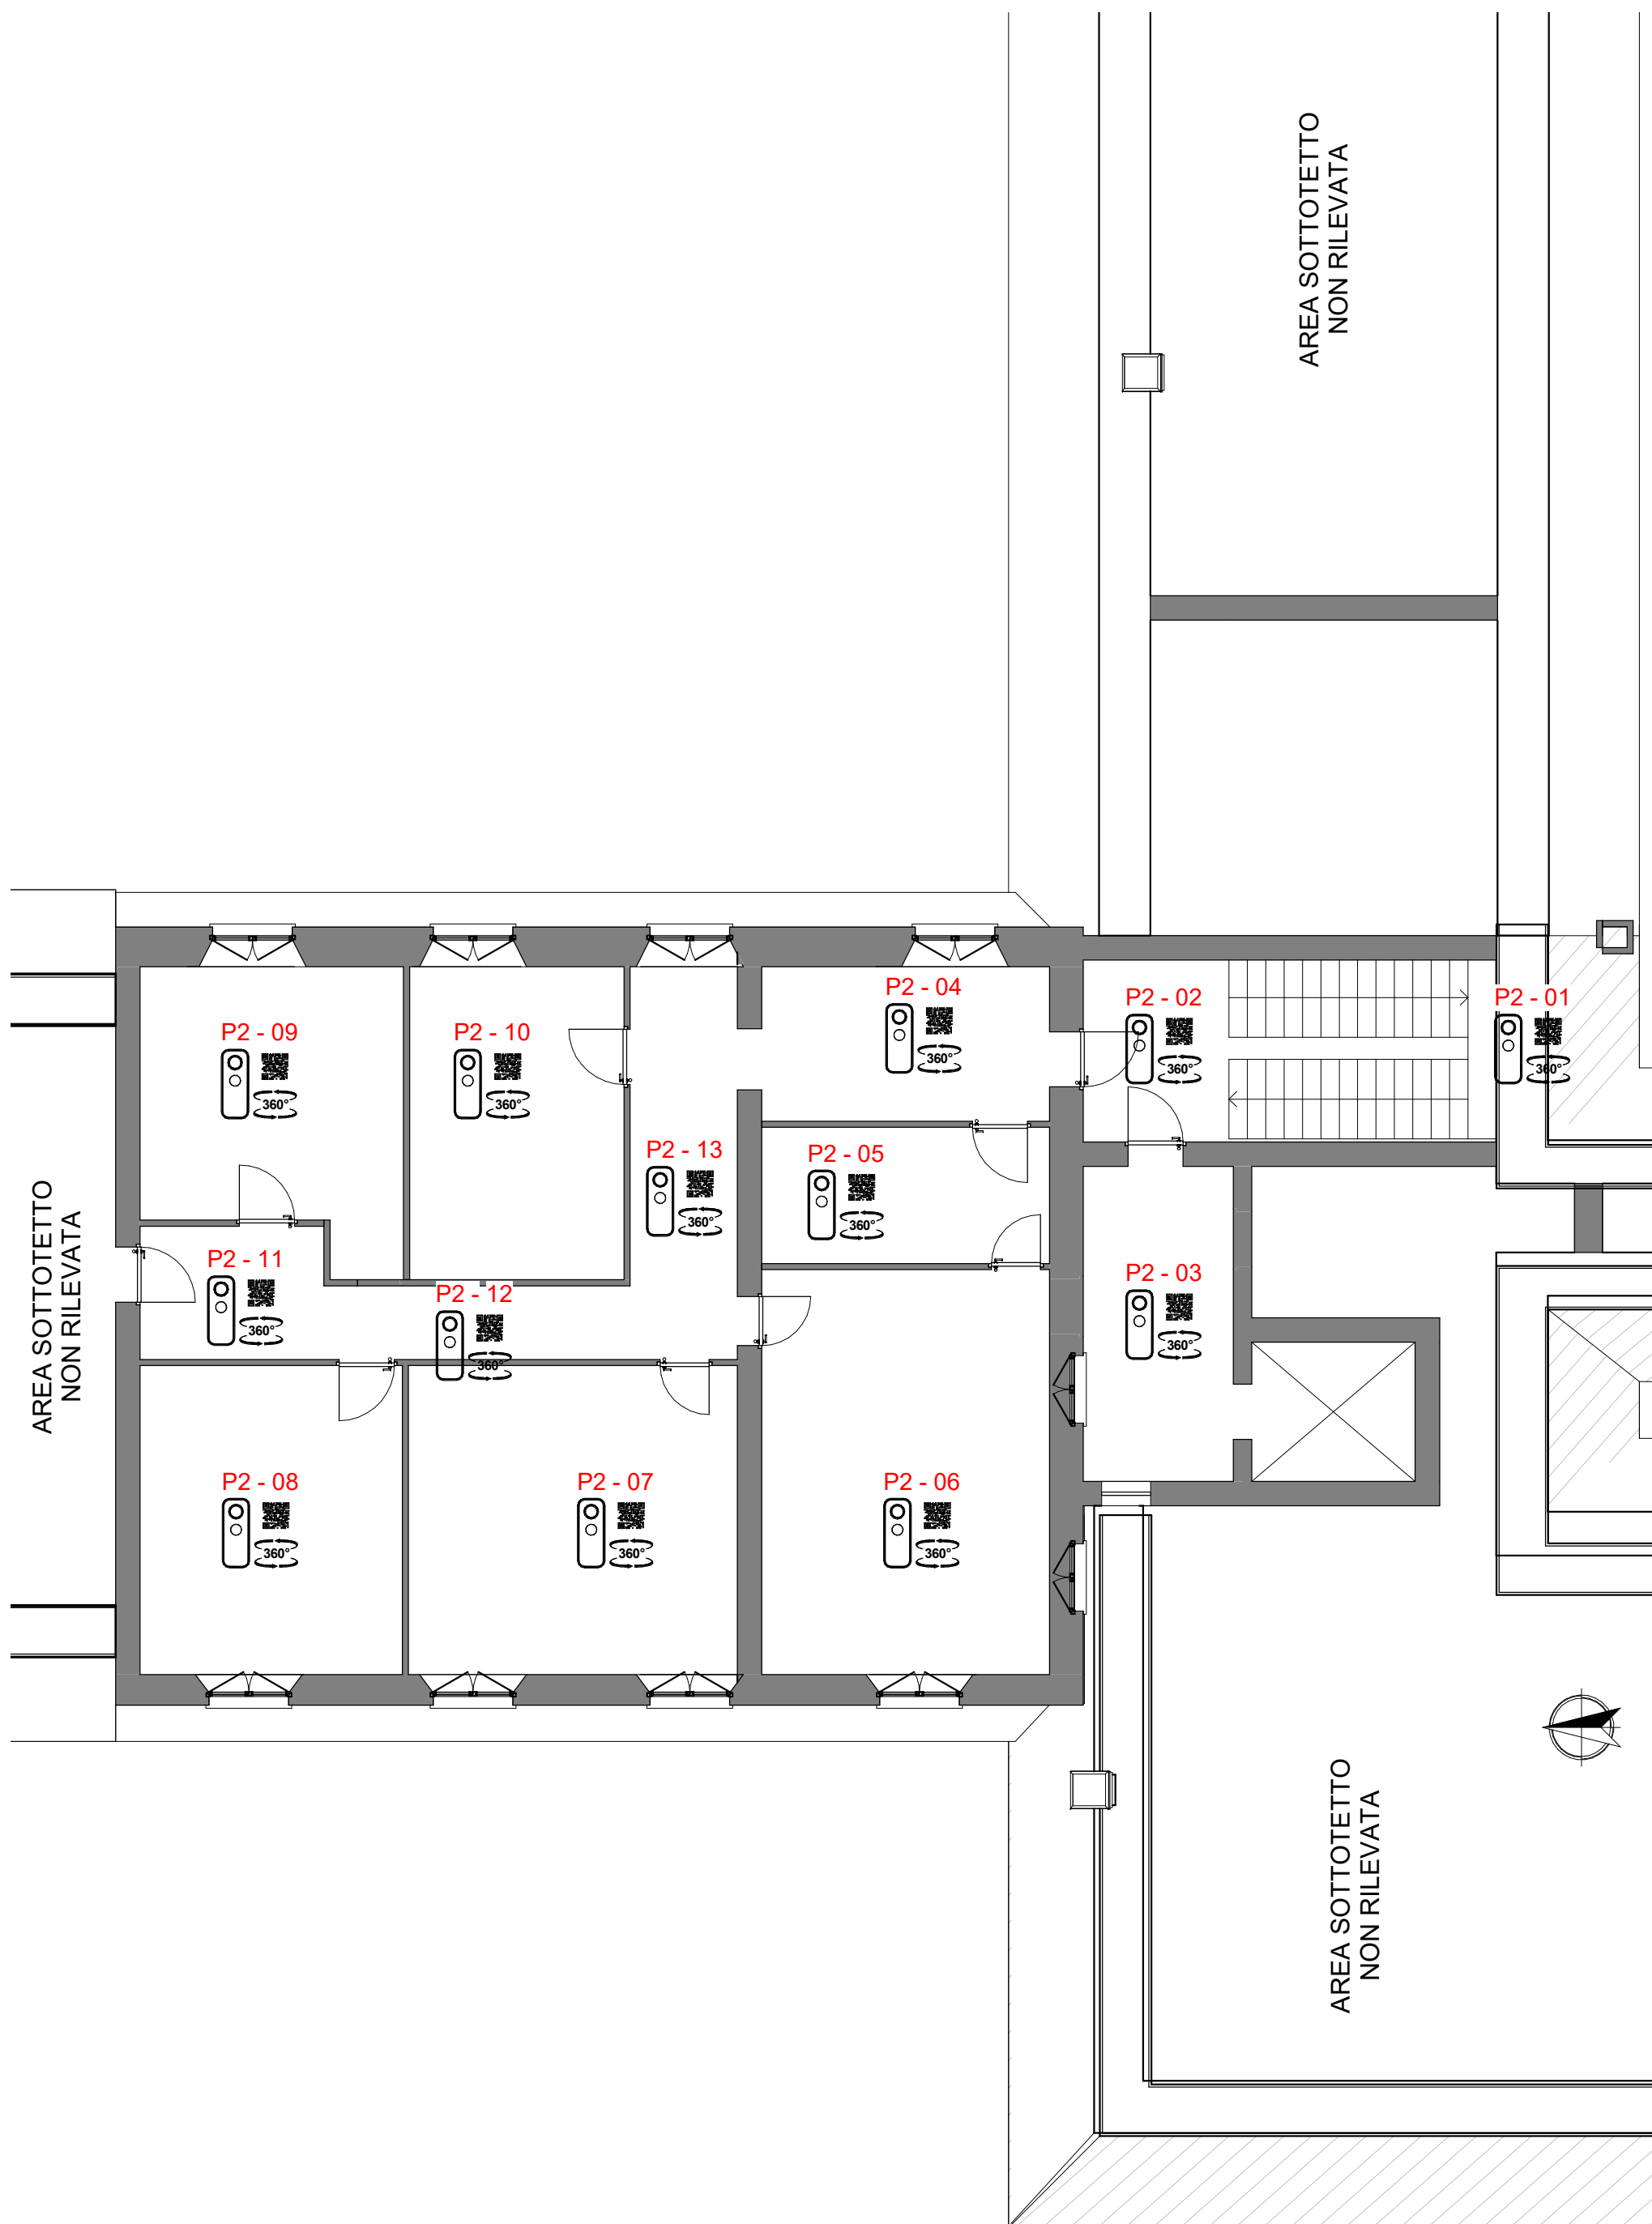

FF02 - RILIEVO FOTOGRAFICO 360		
CODICE	QR CODE	LINK FOTO 360°
P2 - 01		https://s.insta360.com/p/8c45276276bcb8825f3dcf9d7dd6263f
P2 - 02		https://s.insta360.com/p/ef69df68cd5a2012eba6c6566b6f2493
P2 - 03		https://s.insta360.com/p/1a3d05179781299b574f0318b92afd97
P2 - 04		https://s.insta360.com/p/899df16e6bf1476ad9eefe10ddb0d654
P2 - 05		https://s.insta360.com/p/cf6e8651a81e95b371534711385e7627
P2 - 06		https://s.insta360.com/p/926956f198bd55f6ac345fc247ebbaa4
P2 - 07		https://s.insta360.com/p/84fce5ea686951e41046380324cd2527
P2 - 08		https://s.insta360.com/p/9f4c1cca20311143f11b46e3127305ef
P2 - 09		https://s.insta360.com/p/f8d12cd60050f4aa467242137852a577
P2 - 10		https://s.insta360.com/p/74936cd4bc94f917c41238b89e14294f
P2 - 11		https://s.insta360.com/p/eeea0b3e22a9906262f0ff1abd70534d
P2 - 12		https://s.insta360.com/p/7105e7f8dab283836cce11ea4c776c1
P2 - 13		https://s.insta360.com/p/c4cf96ce725499e9f8461e1af64e8c4



Scansiona il QR CODE per scaricare e visualizzare la nuvola di punti oppure clicca il seguente link:
https://www.dropbox.com/sh/hkr100rezxvu6ux/AAC09tmJuw50gDU_goxiXKJ6a?dl=0

PROGETTO DI RIGENERAZIONE URBANA RISTRUTTURAZIONE IMMOBILE CORSO GARIBALDI, 69 - PAVIA (PV)



<p>Comune</p>  <p>Comune di Pavia Piazza Municipio, 2 - 27100 - Pavia (PV) Partita IVA: 00296180185 Tel.: 0382 3991 PEC: protocollo@pec.comune.pavia.it</p>		 <p>Italiadomani PIANO NAZIONALE DI RIPRESA E RESILIENZA</p>
<p>CAPOGRUPPO/MANDATARIA</p>  <p>GP PROJECT SRL Sede Legale: Via Pietro Tamburini, 6 - 20123 Milano (MI) Sede Operativa: Strada 6 - Palazzo N3 - Centro Direzionale Milanofiori - 20089 - ROZZANO (MI) P.IVA 05835490961 - REA N° MI - 1852211 - Tel. 02 89 20 81 64 - info@gpproject.eu</p> <p style="text-align: right;">(Firma e timbro)</p>		
<p>MANDANTE: Dott. Arch. Maria Teresa PASCALE</p> <p>Ordine degli Architetti della Provincia di Reggio Calabria n. A 3220 pec: mtpascale@oapcc-rc.it Tel: +39 349 786 7001</p>  <p style="text-align: right;">(Firma e timbro)</p>	<p>MANDANTE: Dott. Geol. Domenico MONTELEONE</p> <p>Ordine dei Geologi della Calabria n. 1025 pec: monteleonedomenico@pec.it Tel: +39 329 082 6033</p>  <p style="text-align: right;">(Firma e timbro)</p>	

Progetto Definitivo - Esecutivo

PROGETTO DI RIGENERAZIONE URBANA - RISTRUTTURAZIONE IMMOBILE
CORSO GARIBALDI, 69 - PAVIA (PV) - POP317_PNRR/6 CIG: 9331808393 CUP: G14E21000720001

n°	Revisioni	Disegnato da:	<p>Progetto architettonico Rilievo foto 360 - Piano Secondo</p>	
1	Febbraio 2023			
2	Marzo 2023			
3				
4				
5				
6				
7		Revisionato da:	<p>DISCIPLINA R360</p>	<p>ELABORATO N° R 04</p>

A TERMINI DI LEGGE LA GP PROJECT SRL SI RISERVA LA PROPRIETA' DEL PRESENTE ELABORATO E NE VIETA L'UTILIZZO A TERZI SENZA PREVENTIVA AUTORIZZAZIONE SCRITTA