

# Stato di fatto - Pianta piano secondo

Scala 1 : 100

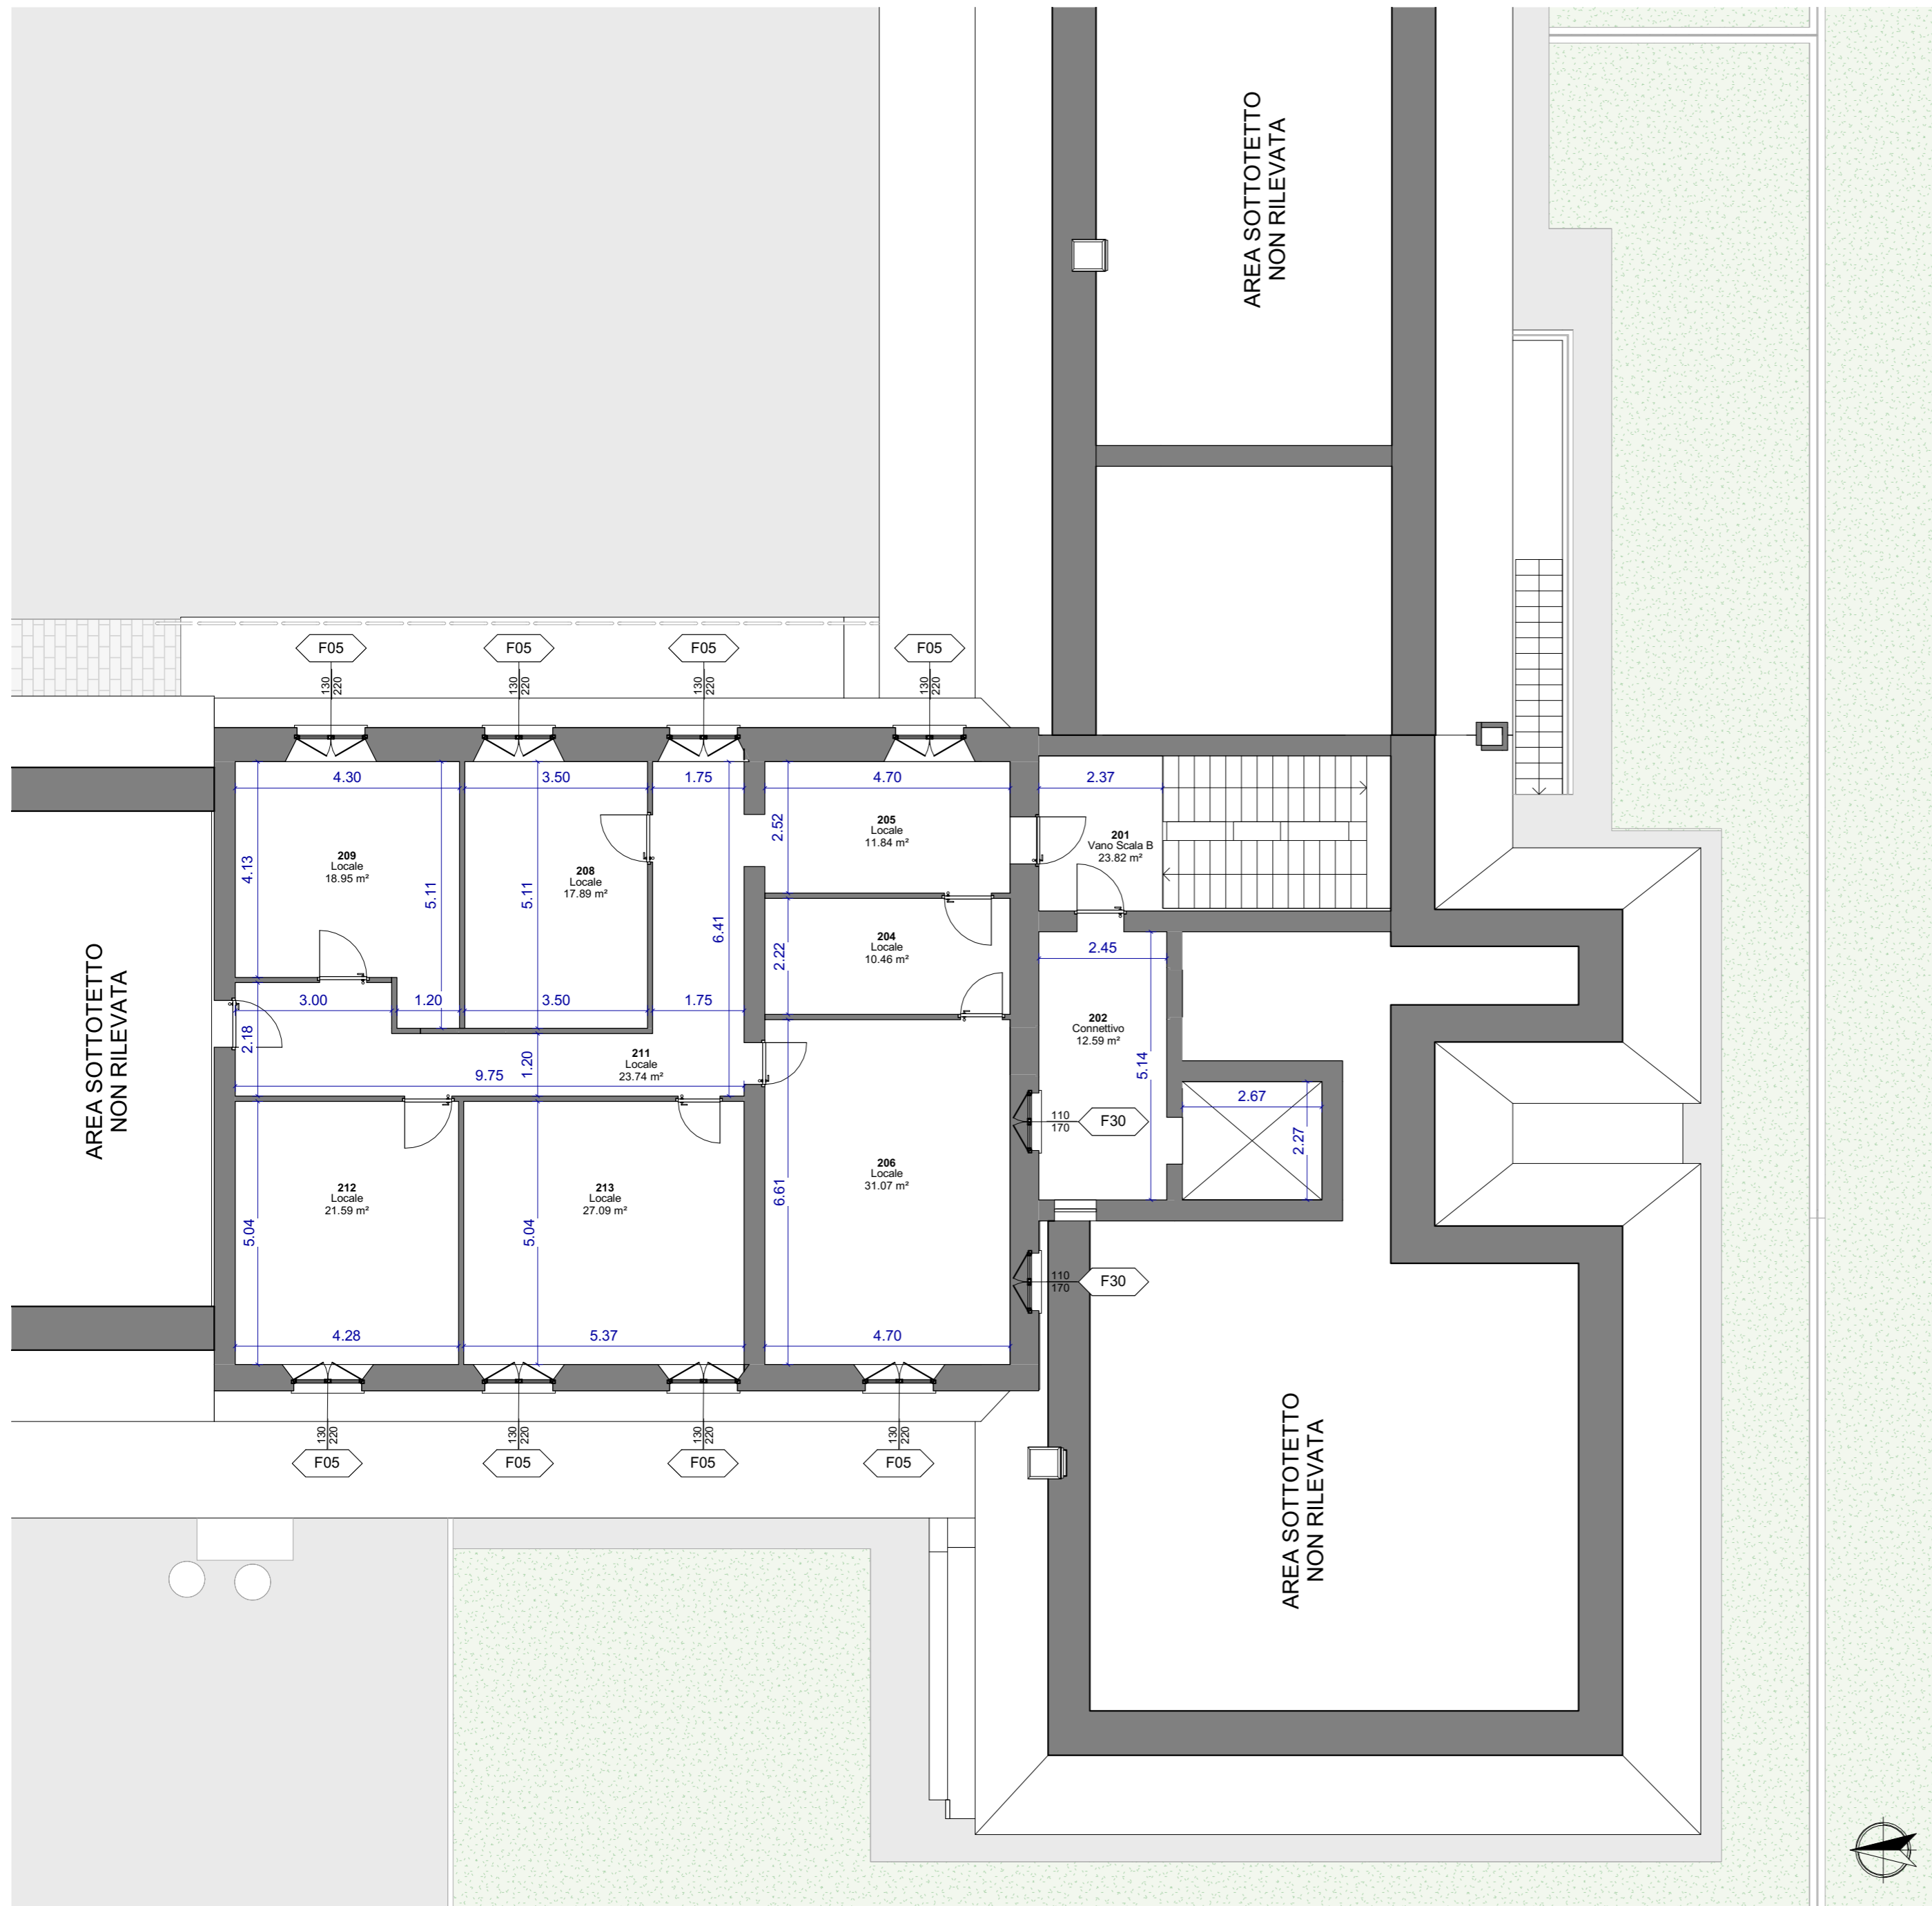


TABELLA RAI SDF: Piano Secondo														
ID	Locale	Sup. [m²]	Tipo	N. Fin.	Largh. Fin. [m]	Alt. Fin. [m]	Sup. fin. [m²]	Alt. Fin. utile [m]	Sup. fin. utile [m²]	Sup. ill. tot [m2]	RI	Sup. aer. utile [m²]	Sup. aer. tot [m2]	RA
201	Vano Scala B	23,30	F 31	1	1,20	0,60	0,72	0,60	0,72	0,031	0,031	0,72	0,72	0,031
202	Connettivo	12,85	F 32	1	1,30	2,70	3,51	2,70	3,51	0,273	0,273	3,51	3,51	0,273
204	Locale	10,46	---	---	---	---	---	---	---	---	---	---	---	---
205	Locale	12,03	F 05	1	1,30	2,70	3,51	2,70	3,51	5,38	0,447	3,51	3,51	0,292
206	Locale	31,07	F 30	1	1,10	1,70	1,87	1,70	1,87	6,32	0,203	1,87	7,25	0,233
			F 30	1	1,10	1,70	1,87	0,85	0,94					
			F 05	1	1,30	2,70	3,51	2,70	3,51					
208	Locale	18,03	F 05	1	1,30	2,70	3,51	2,70	3,51	3,51	0,195	3,51	3,51	0,195
209	Locale	19,12	F 05	1	1,30	2,70	3,51	2,70	3,51	3,51	0,184	3,51	2,70	0,141
211	Locale	23,81	F 05	1	1,30	2,70	3,51	2,70	3,51	3,51	0,147	3,51	7,02	0,295
212	Locale	21,59	F 05	1	1,30	2,70	3,51	2,70	3,51	7,02	0,325	3,51	7,02	0,325
213	Locale	27,09	F 05	1	1,30	2,70	3,51	2,70	3,51	3,51	0,130	3,51	3,51	0,130

## PROGETTO DI RIGENERAZIONE URBANA RISTRUTTURAZIONE IMMOBILE CORSO GARIBALDI, 69 - PAVIA (PV)



Comune



Comune di Pavia  
Piazza Municipio, 2 - 27100 - Pavia (PV)  
Partita IVA: 00296180185  
Tel.: 0382 3991  
PEC: protocollo@pec.comune.pavia.it

Missione M5 - Componente C2 - Investimento 2.1



CAPOGRUPPO/MANDATARIA



GP PROJECT SRL  
Sede Legale: Via Pietro Tamburini, 6 - 20123 Milano (MI)  
Sede Operativa: Strada 6 - Palazzo N3 - Centro Direzionale Milanofiori - 20089 - ROZZANO (MI)  
P.IVA 05835490961 - REA N° MI - 1852211 - Tel. 02 89 20 81 64 - info@gpproject.eu

(Firma e timbro)

MANDANTE: Dott. Arch. Maria Teresa PASCALE

Ordine degli Architetti della Provincia di Reggio Calabria n. A 3220  
pec: mtpascale@oappc-rc.it  
Tel: +39 349 786 7001



(Firma e timbro)

MANDANTE: Dott. Geol. Domenico MONTELEONE

Ordine dei Geologi della Calabria n. 1025  
pec: monteleonedomenico@pec.it  
Tel: +39 329 082 6033



(Firma e timbro)

### Progetto Definitivo - Esecutivo

PROGETTO DI RIGENERAZIONE URBANA - RISTRUTTURAZIONE IMMOBILE  
CORSO GARIBALDI, 69 - PAVIA (PV) - POP317\_PNRR/6 - CUP: G14E21000720001

n°	Revisioni	Disegnato da:	Revisionato da:	Progetto architettonico	
1	Febbraio 2023			<b>SDF_Pianta piano secondo</b>	
2	Marzo 2023			<b>ARC</b>	<b>A06</b>
3					
4					
5					
6					
7					