



SEZIONE L-L'




SEZIONE M-M'



PARTICOLARI FOTOGRAFICI MURATURE MONASTERO E SAGRESTIA

LEGENDA

- Parte del Monastero non compresa nel presente progetto
- Corpi addossati al Monastero di proprietà privata
- Quota altimetrica - Come quota 0.00 di riferimento è stata assunta la quota dell'ingresso del Monastero sulla via Langosco
- Serramento in legno
- Inferriata in ferro
- Intonaco di calce
- Muratura in mattoni pieni a vista
- Muratura in mattoni pieni a vista per la caduta dell'intonaco
- Trave / travetti in legno
- Scossalina in metallo
- Canali di gronda
- Pluviali
- Coppi
- Canna fumaria in amianto / cemento-amianto
- Isolatori impianto elettrico

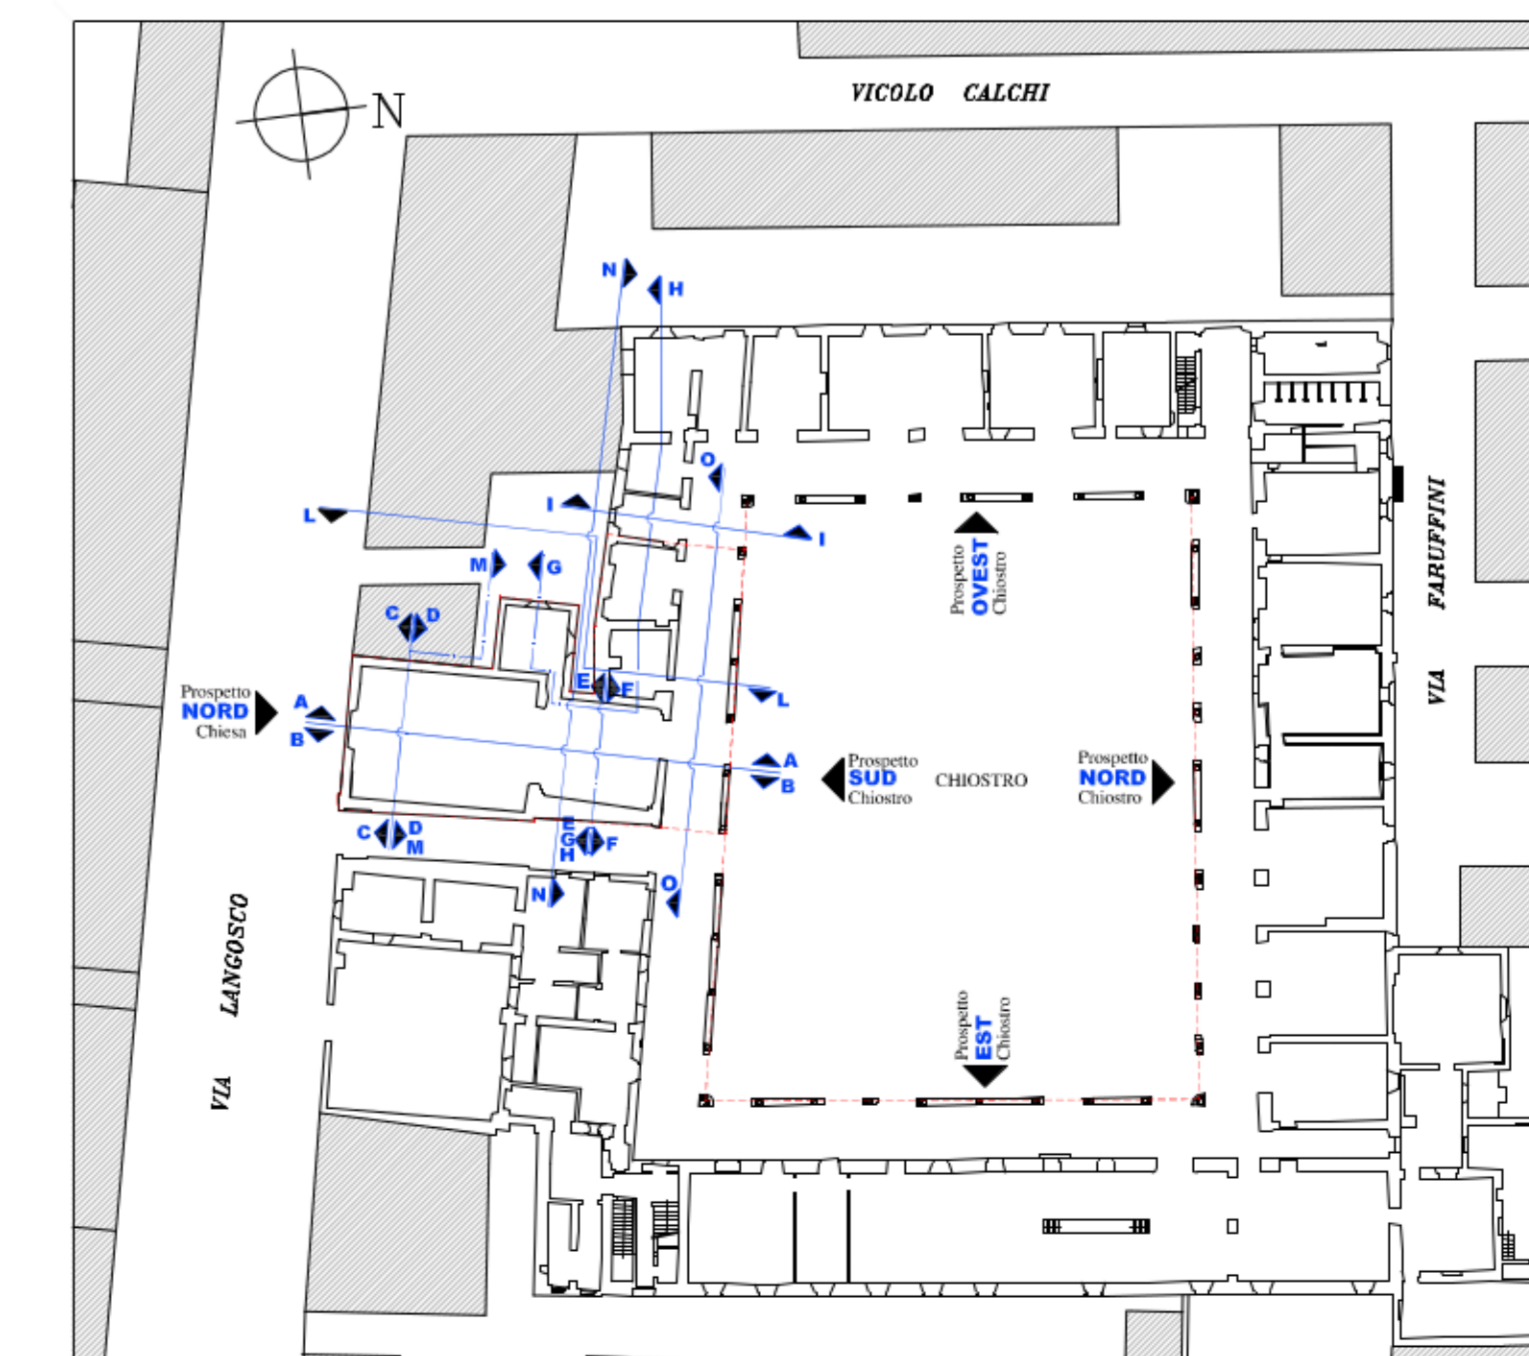

KEY PLAN

COMUNE DI PAVIA  
SETTORE LAVORI PUBBLICI  
PROGETTI E DIREZIONE LAVORI PUBBLICI

**PIANO PER LE CITTA'**

INTERVENTO DI VALORIZZAZIONE E RIQUALIFICAZIONE DEL COMPLESSO MONUMENTALE DEL MONASTERO DI SANTA CLARA, EX CASERMA CALCHI, PER LA CREAZIONE DI UN POLO CULTURALE, COMMERCIALE E TERZIARIO

**RESTAURO CHIESA SUD-OVEST E RECUPERO PARZIALE ALA SUD, RESTAURO FACCIATE DEL CHIOSTRO INTERNO; STRUTTURE Fisse DI COMPLETAMENTO, SISTEMI DI ARCHIVIAZIONE E PARETI ATTEZZATE**

**PROGETTO DEFINITIVO**

<b>RILEVO GEOMETRICO STATO DIFATTO</b>		ELAB. N.
Sezioni: L-L, M-M		R13
Nome file: R3 14 15 sez L M N 0-df.	Scala: 1:50	Data: FEBBRAIO 2015
PROGETTAZIONE ARCHITETTONICA: Arch. Silvia Canevari <small>Ufficio Tecnico Settore Lavori Pubblici</small>	Settore Lavori Pubblici <small>Via Scopoli, 1 - 27100 PAVIA</small>	
COLLABORAZIONE PROGETTAZIONE ARCHITETTONICA: Arch. Massimo Giuliani <small>Studio BCU Associati - Pavia</small>	RESPONSABILE DEL PROCEDIMENTO E DIRIGENTE DEL SETTORE Ing. Francesco GRECCHI	
PROGETTAZIONE STRUTTURALE: Ing. Enrico Cobiانchi <small>20132 Sesto San Giovanni - Milano</small>		
PROGETTAZIONE OPERE IMPIANTISTICHE: S.T.A.R.I.N. s.r.l. <small>Studio di Ingegneria - Voghera</small>		