



# Pianta Piano Interrato - Abaco porte

Scala 1 : 200

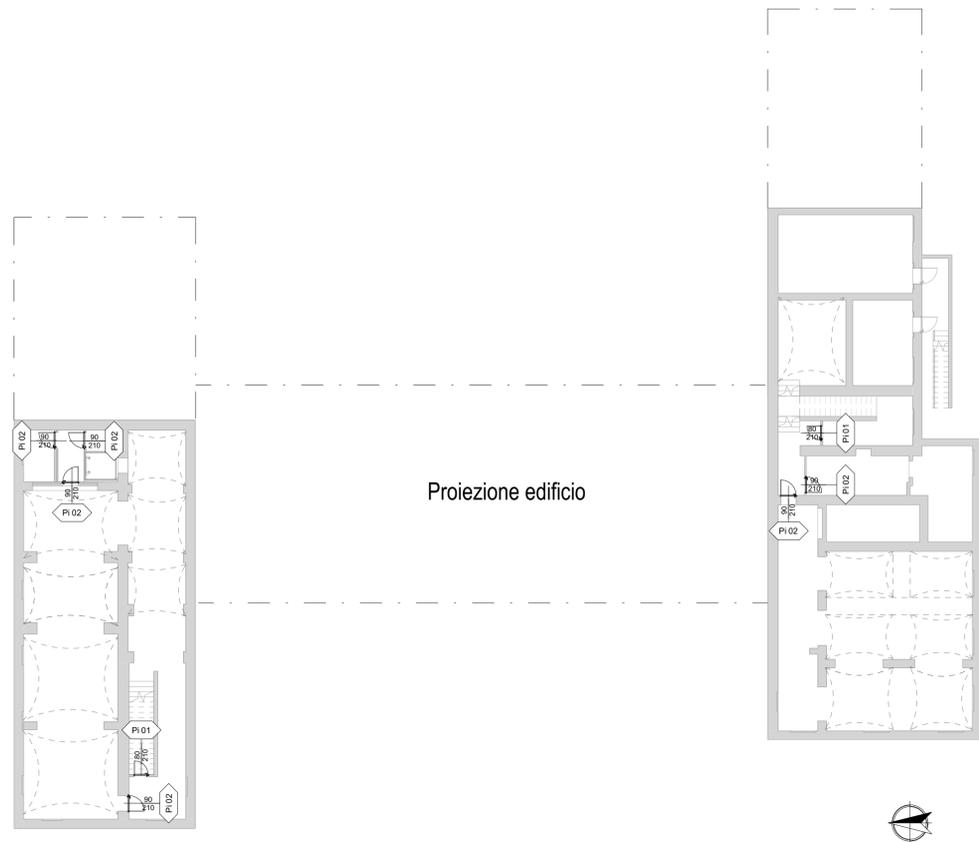

# Pianta Piano Primo - Abaco porte

Scala 1 : 200

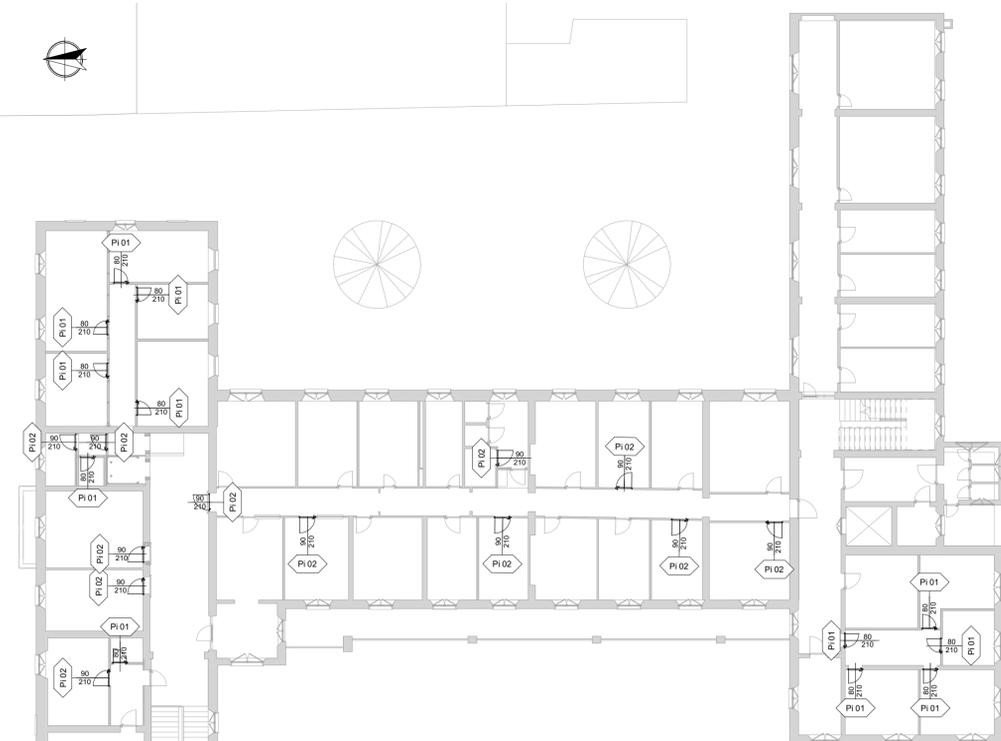


Immagini suggestive di intervento analogo in edificio storico a Siena: Progetto\_Cosola - Posa\_Foggetti - Cristalli\_Glass Point Studio




# Pianta Piano Terra - Abaco porte

Scala 1 : 200

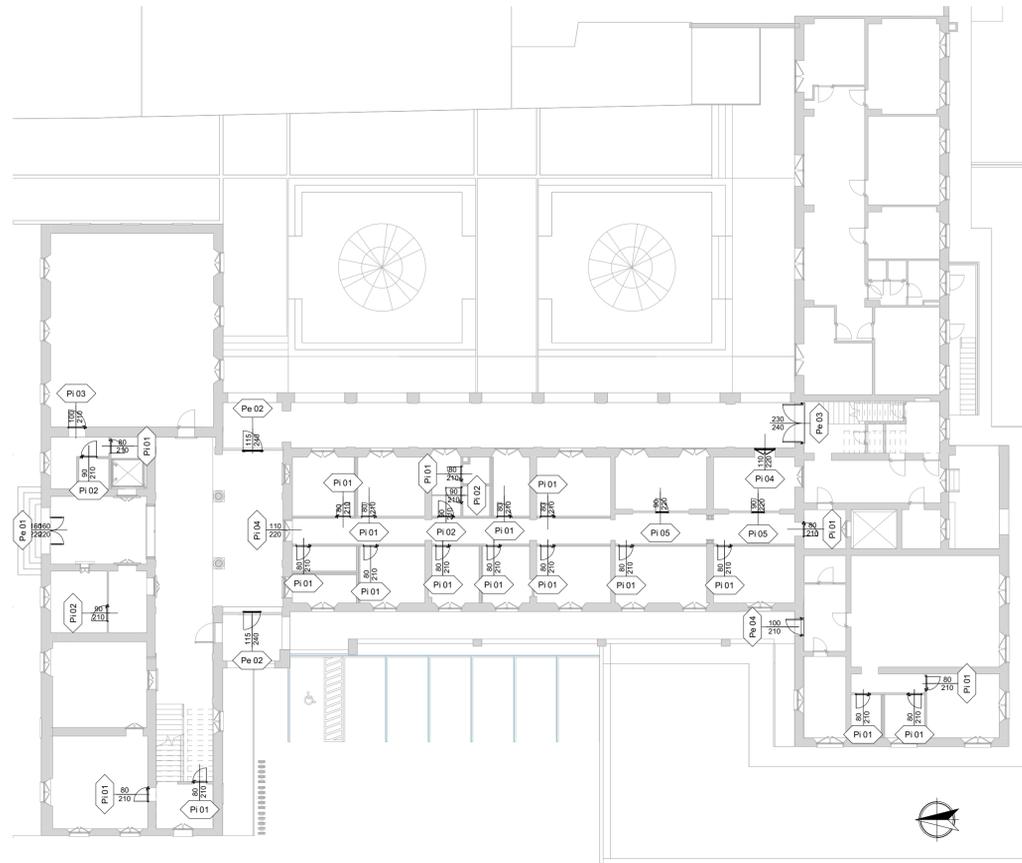

# Abaco Porte Interne


Scala 1 : 50

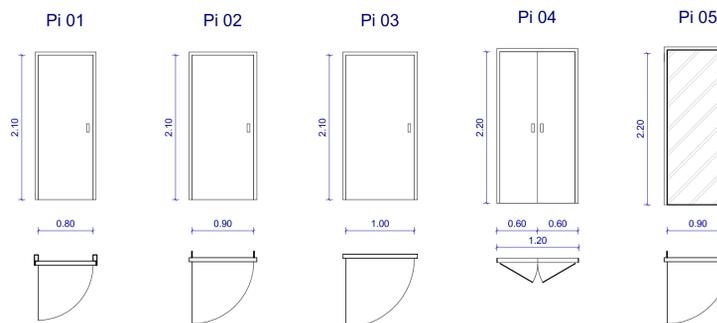

- Telaio TR certificato IDRO, CARB e FSC
- Guarnizioni acustiche ACU PLUS di serie
- Cerniere a scomparsa e serratura magnetica di serie
- Disponibile in varie tipologie di apertura
- Abbinamento con battiscopa in MDF IDRO
- Componentistiche meccaniche installate con utilizzo di viti TORX


# Abaco Porte Esterne

Scala 1 : 50

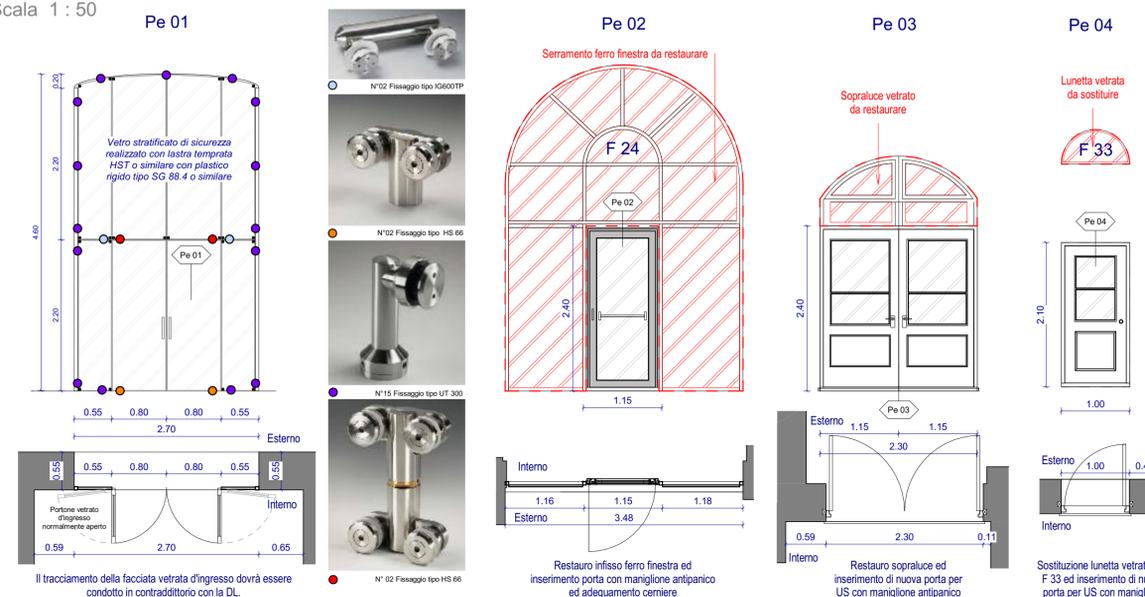

# Pianta Piano Secondo - Abaco porte

Scala 1 : 200

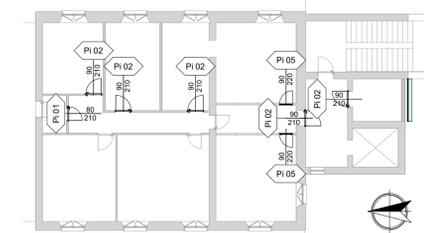

ABACO PORTE					
QTA	TIPO	Descrizione Porta	L	H	Sup.
1	Pe 01	Porta vetrata d'ingresso a doppio battente 160x220 cm	1.60 m	2.20 m	3.52 m <sup>2</sup>
2	Pe 02	Porta a battente vetrata 85x220 cm - Ristrutturazione e adeguamento cerniere	1.15 m	2.40 m	2.76 m <sup>2</sup>
1	Pe 03	Porta a doppio battente di ingresso 230x240 cm	2.30 m	2.40 m	5.52 m <sup>2</sup>
1	Pe 04	Porta a battente di ingresso 100x210 cm	1.00 m	2.10 m	2.10 m <sup>2</sup>
34	Pi 01	Porta a battente 80x210 cm	0.80 m	2.10 m	1.68 m <sup>2</sup>
27	Pi 02	Porta a battente 90x210 cm	0.90 m	2.10 m	1.89 m <sup>2</sup>
1	Pi 03	Porta a battente 100x210 cm - Ristrutturazione	1.00 m	2.10 m	2.10 m <sup>2</sup>
1	Pi 04	Porta a doppio battente 110x220 cm	1.10 m	2.20 m	2.42 m <sup>2</sup>
4	Pi 05	Porta vetrata a battente 90x220 cm	0.90 m	2.20 m	1.98 m <sup>2</sup>

## NOTE PORTE INTERNE

FORNITURA DI NUOVE PORTE in legno listellare laccato con laccatura all'acqua, montanti realizzati in legno listellare d'abete con perimetro MDF e traversi in MDF idro, CARB EFC tipo Baltimora Bertolotto o similare colore GHIAIA.

CARTEGGIATURA E LACCATURA DI TUTTE LE PORTE INTERNE ESISTENTI, REVISIONE DELLA FERRAMENTA E SOSTITUZIONE DELLE MANIGLIE.

## NOTE GENERALI

Le misure indicate nel presente elaborato dovranno essere verificate dall'Impresa Appaltatrice prima di effettuare ogni variazione e/o produrre elaborati costruttivi operativi che dovranno essere eventualmente prodotti a seguito della sottomissione delle STP che dovranno essere approvate dalla DL.

# PROGETTO DI RIGENERAZIONE URBANA RISTRUTTURAZIONE IMMOBILE CORSO GARIBALDI, 69 - PAVIA (PV)



Comune Missione M5 - Componente C2 - Investimento 2.1

Comune di Pavia  
Piazza Municipio, 2 - 27100 - Pavia (PV)  
Partita IVA: 00296180185  
Tel.: 0382 3991  
PEC: protocollo@gpec.comune.pavia.it



## CAPOGRUPPO/MANDATARIA

GP PROJECT SRL  
Sede Legale: Via Pietro Tamburini, 6 - 20123 Milano (MI)  
Sede Operativa: Strada 6 - Palazzo A3 - Centro Direzionale Milanofiori - 20089 - ROZZANO (MI)  
P.IVA 05835490961 - REA N° MI - 1852211 - Tel. 02 89 20 81 64 - info@gpproject.eu

MANDANTE: Dott. Arch. Maria Teresa PASCALE

Ordine degli Architetti della Provincia di Reggio Calabria n. A 3220  
pec: mtpascale@oaopp.rc.it  
Tel.: +39 349 786 7001



MANDANTE: Dott. Geol. Domenico MONTELEONE

Ordine dei Geologi della Calabria n. 1025  
pec: monteleonedomenico@gpec.it  
Tel.: +39 329 082 6033



## Progetto Definitivo - Esecutivo PROGETTO DI RIGENERAZIONE URBANA - RISTRUTTURAZIONE IMMOBILE CORSO GARIBALDI, 69 - PAVIA (PV) - POP317\_PNRR/6 - CUP: G14E21000720001

n°	Revisioni	Disegnato da:	Progetto architettonico <b>Abaco delle porte</b>			
1	Febbraio 2023	Revisionato da:				
2	Marzo 2023		<table border="1"> <tr> <th>DISCIPLINA</th> <th>ELABORATO N°</th> </tr> <tr> <td><b>ARC</b></td> <td><b>A49</b></td> </tr> </table>	DISCIPLINA	ELABORATO N°	<b>ARC</b>
DISCIPLINA	ELABORATO N°					
<b>ARC</b>	<b>A49</b>					
3						
4						
5						
6						
7						

A TERMINI DI LEGGE LA GP PROJECT SRL SI RISERVA LA PROPRIETA' DEL PRESENTE ELABORATO E NE VIETA L'UTILIZZO A TERZI SENZA PREVENTIVA AUTORIZZAZIONE SCRITTA