


# PIANO INTERRATO - Scala 1:100


LEGENDA	
	TUBAZIONI IMPIANTO DI RISCALDAMENTO ESISTENTI
	MONTANTI TUBAZIONI RISCALDAMENTO
	TUBAZIONI DI SCARICO ESISTENTI
	TUBAZIONI DI ADDUZIONE ACQUA SANITARIA ESISTENTI

**NOTE**

- Il presente elaborato rappresenta in modo schematico gli impianti meccanici rilevati al piano interrato, è a carico dell'appaltatore in seguito allo sgombero dei locali il rilievo dettagliato e la verifica delle tubazioni ancora utilizzate.
- Gli impianti che devono rimanere attivi dovranno essere spostati in posizioni adeguate in funzione del nuovo layout distributivo all'esterno dei locali espositivi e di maggior pregio; laddove non fosse possibile dovranno essere adeguatamente nascosti.
- Per tali interventi sono stati previsti degli importi specifici in computo metrico sia per le attività di rilievo che per lo spostamento delle tubazioni.
- L'impresa appaltatrice dovrà prediligere l'utilizzo di forometrie e/o passaggi/cavedi impiantistici esistenti essendo l'edificio in oggetto soggetto a tutela.
- Il tracciamento dei nuovi impianti dovrà essere autorizzato dall'ufficio D.L.

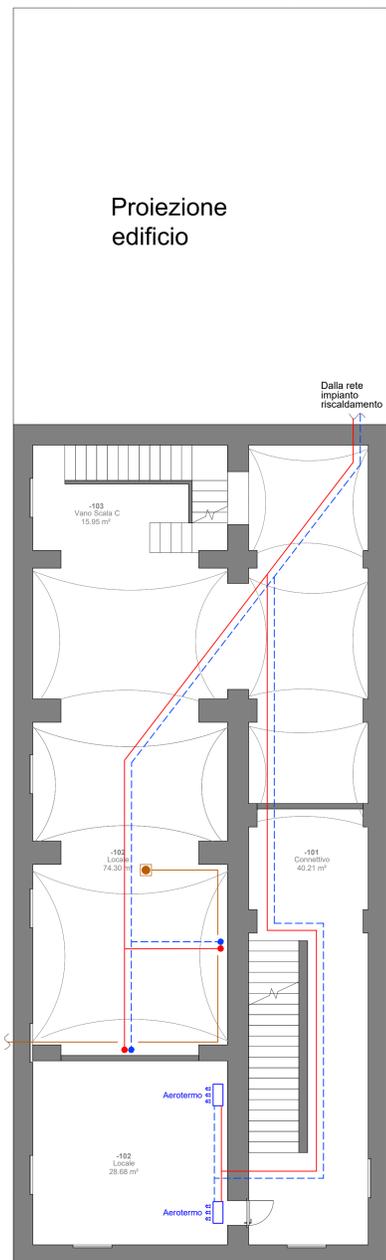

Proiezione edificio

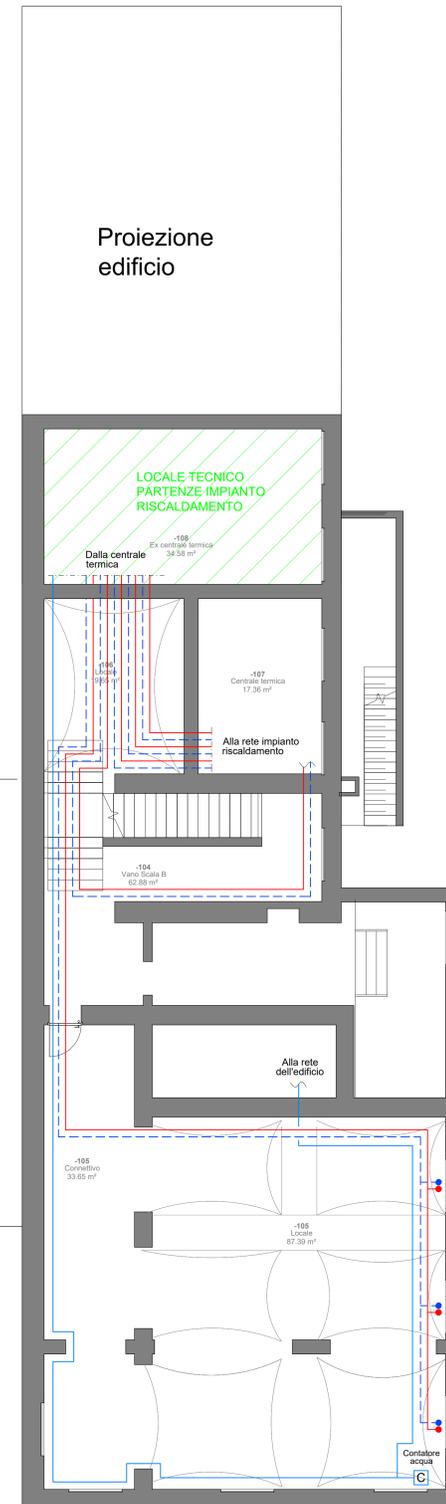

Proiezione edificio

**PROGETTO DI RIGENERAZIONE URBANA  
RISTRUTTURAZIONE IMMOBILE  
CORSO GARIBALDI, 69 - PAVIA (PV)**

Comune Missione M5 - Componente C2 - Investimento 2.1

**Comune di Pavia**  
Piazza Municipio, 2 - 27100 - Pavia (PV)  
Partita IVA: 00296180185  
Tel: 0382 3991  
PEC: protocollo@pec.comune.pavia.it

**Finanziato dall'Unione europea**  
NextGenerationEU

**Italiadomani**  
Piano Nazionale di Ripresa e Resilienza

**CAPOGRUPPO/MANDATARIA**

**GP PROJECT**  
GP PROJECT SRL  
Sede Legale: Via Pietro Tamburini, 6 - 20123 Milano (MI)  
Sede Operativa: Strada 6 - Palazzo N3 - Centro Direzionale Milanofori - 20089 - ROZZANO (MI)  
P.IVA 05835490961 - REA N° MI - 1852211 - Tel. 02 89 20 81 64 - info@gpproject.eu

(Firma e timbro)

**MANDANTE: Dott. Arch. Maria Teresa PASCALE**

**Ordine degli Architetti della Provincia di Reggio Calabria n. A 3220**  
pec: mpascale@osppc-rc.it  
Tel: +39 349 786 7001

**Ordine degli Architetti della Provincia di Reggio Calabria n. A 3220**

**MANDANTE: Dott. Geol. Domenico MONTELEONE**

**Ordine dei Geologi della Calabria n. 1025**  
pec: monteleonedomenico@pec.it  
Tel: +39 329 082 6033

**Ordine dei Geologi della Calabria n. 1025**

(Firma e timbro)

**Progetto Definitivo - Esecutivo**  
PROGETTO DI RIGENERAZIONE URBANA - RISTRUTTURAZIONE IMMOBILE  
CORSO GARIBALDI, 69 - PAVIA (PV) - POP317\_PNRR/6 - CUP: G14E21000720001

n°	Revisioni	Disegnato da:	Progetto impianti meccanici <b>Impianto di climatizzazione Piano interrato - SDF e rimozioni</b>	
1	Febbraio 2023		<b>DISCIPLINA</b>	<b>ELABORATO N°</b>
2	Marzo 2023			
3			<b>MEC</b>	<b>IM-02</b>
4				
5				
6				
7				
		Revisionato da:		

A TERMINE DI LEGGE LA GP PROJECT SRL SI RISERVA LA PROPRIETA' DEL PRESENTE ELABORATO E NE VIETA L'UTILIZZO A TERZI SENZA PREVENTIVA AUTORIZZAZIONE SCRITTA