


PIANO TERRA - Scala 1:100

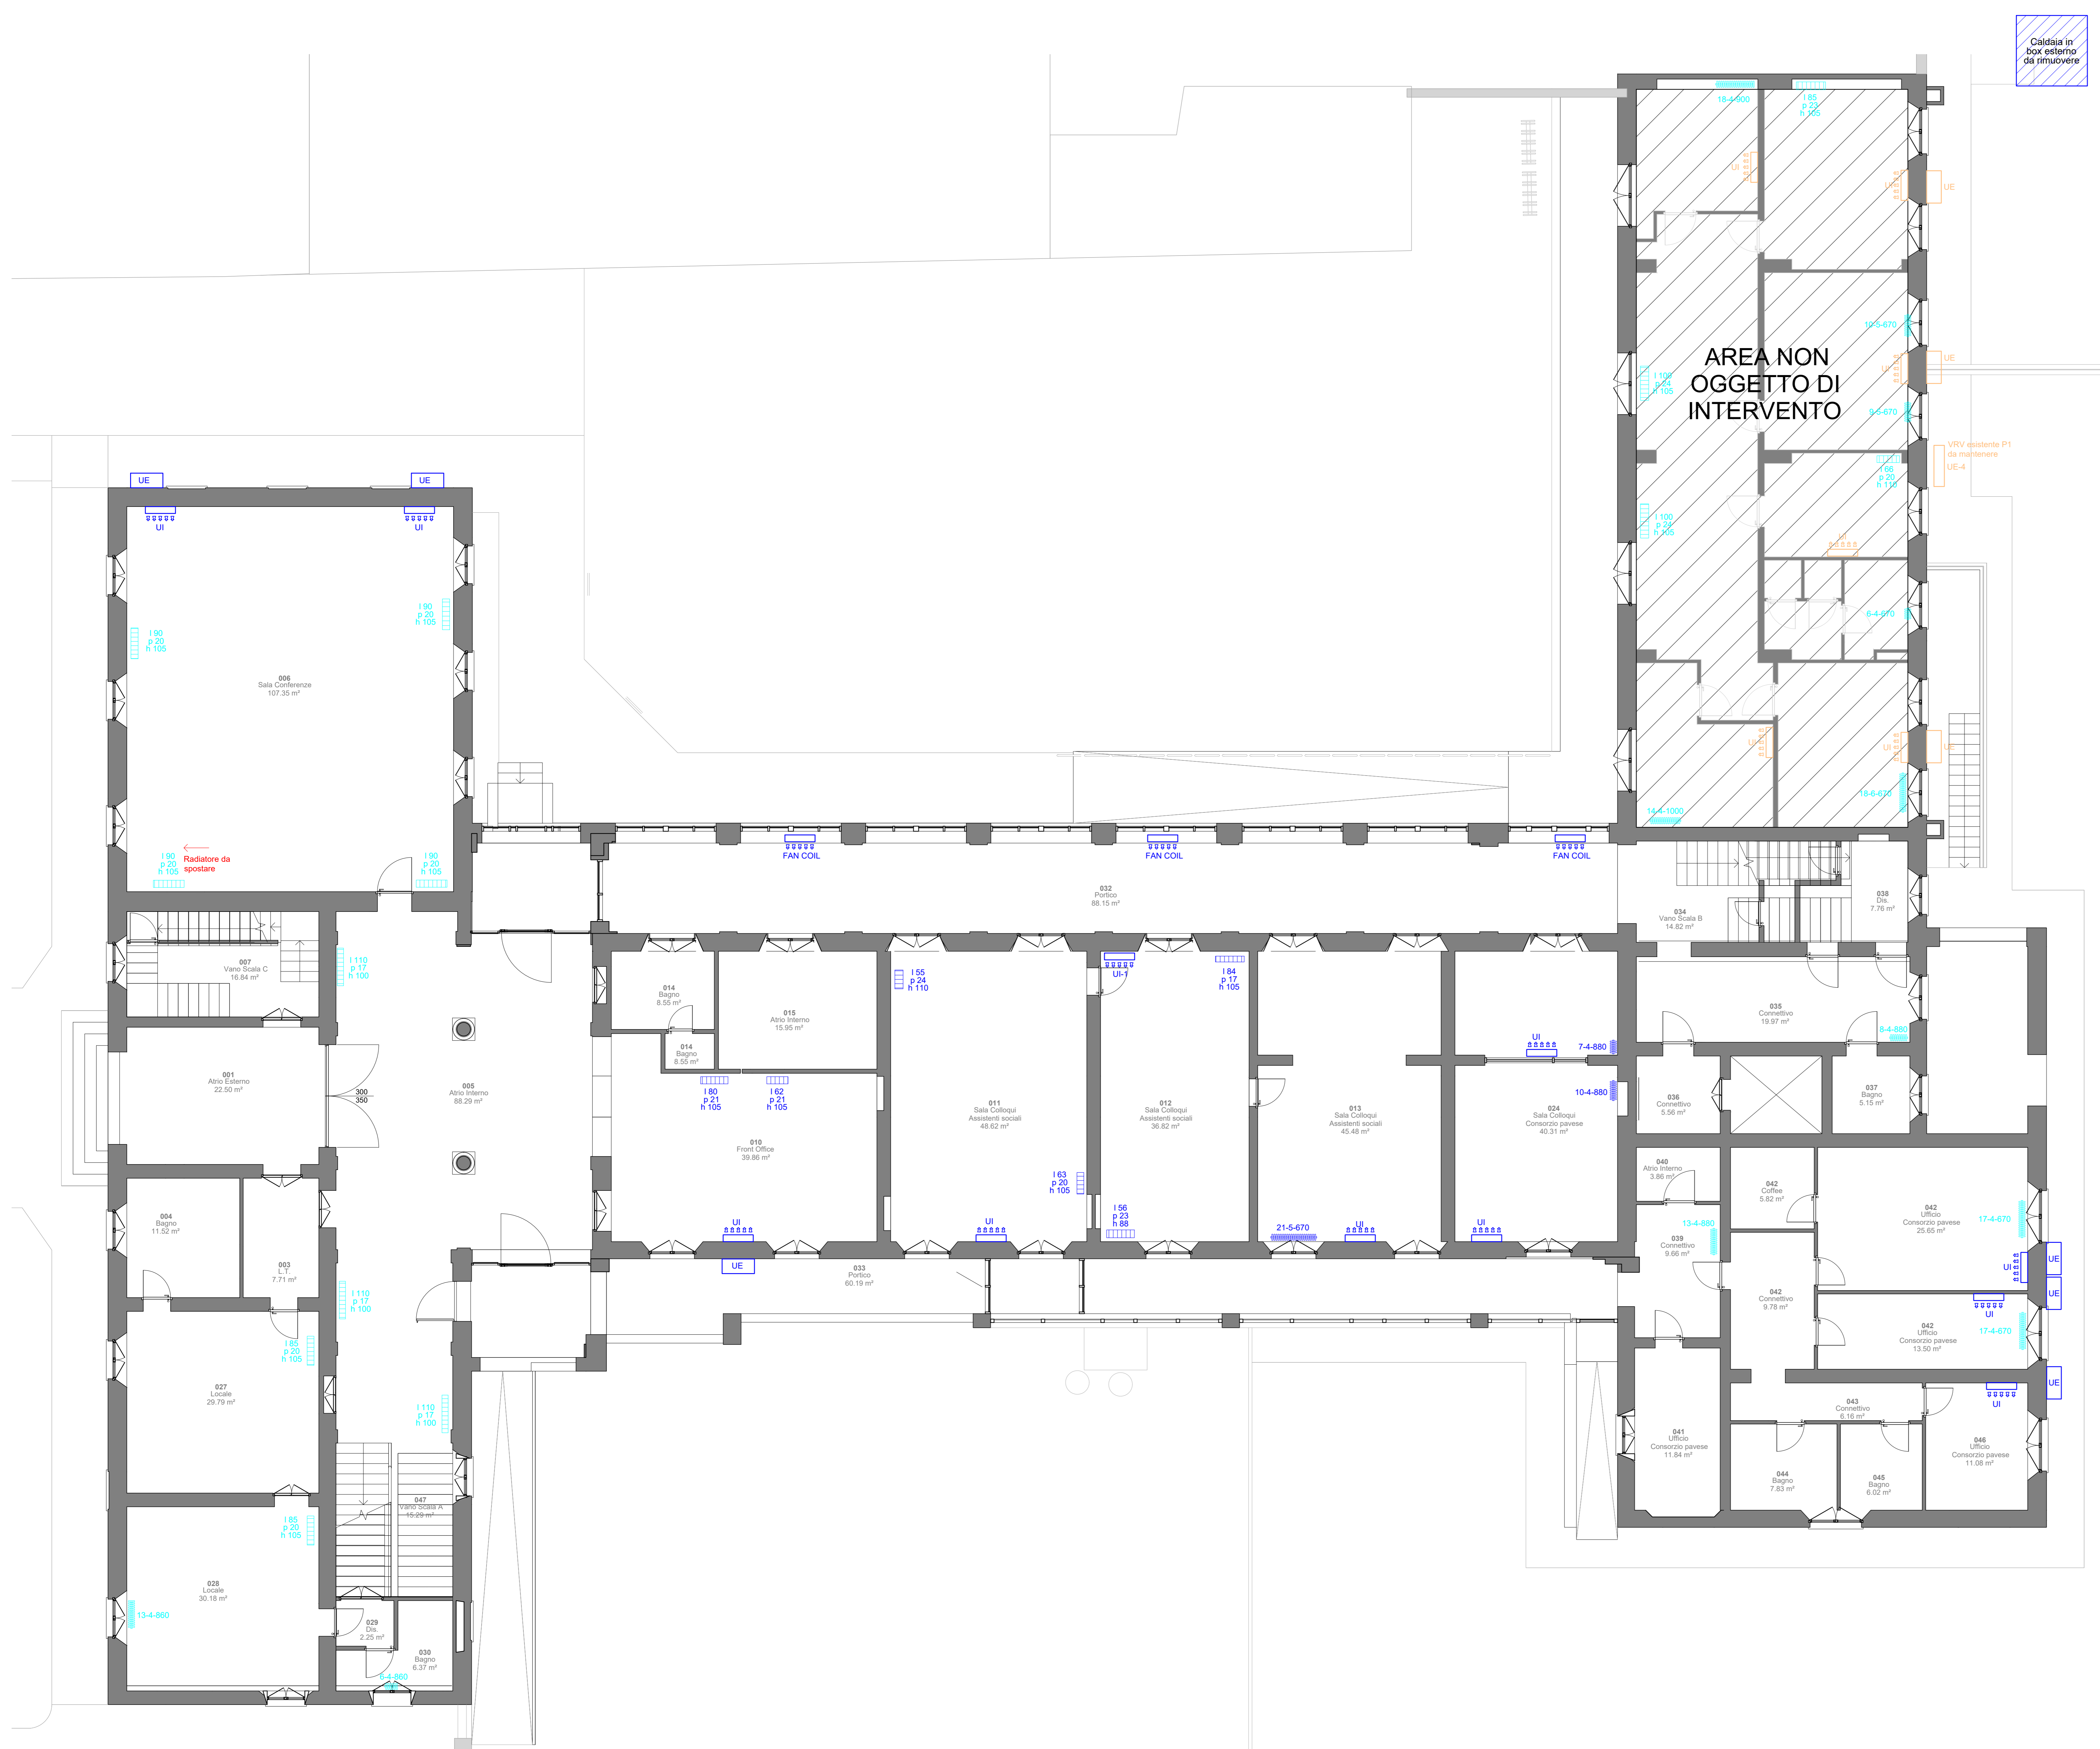

LEGENDA	
	RADIATORI IN GHISA A COLONNE ESISTENTI DA RIMUOVERE larghezza - profondità - altezza in cm
	RADIATORI IN GHISA A PIASTRE ESISTENTI DA RIMUOVERE Elementi - colonne - altezza in mm
	RADIATORI IN GHISA A COLONNE ESISTENTI DA MANTENERE larghezza - profondità - altezza in cm
	RADIATORI IN GHISA A PIASTRE ESISTENTI DA MANTENERE Elementi - colonne - altezza in mm
	UNITA' ESTERNE CONDIZIONATORI ESISTENTI DA RIMUOVERE
	UNITA' INTERNE CONDIZIONATORI ESISTENTI DA RIMUOVERE
	UNITA' ESTERNE CONDIZIONATORI ESISTENTI DA MANTENERE
	UNITA' INTERNE CONDIZIONATORI ESISTENTI DA MANTENERE

NOTE

- Per i radiatori esistenti da mantenere si prevede lo smontaggio con lavaggio anticrostante interno, la pulizia esterna e verniciatura finale di colore indicato dalla D.L. e la successiva reinstallazione.
- Per gli impianti ad espansione diretta da rimuovere si prevede la rimozione dell'unità esterna e delle relative unità interne, inclusa la rimozione delle staffe, delle tubazioni gas refrigerante con relativo recupero del gas, delle linee elettriche e delle tubazioni di scarico condensa.
- Per gli impianti ad espansione diretta da spostare si prevede il prolungamento delle tubazioni gas refrigerante, dell'alimentazione elettrica e l'eventuale reintegro del gas.
- La rimozione e smaltimento della caldaia esterna include anche il box di protezione e il canale da fumo attualmente esistenti.
- Tutti i materiali rimossi dovranno essere correttamente smaltiti e dovrà essere fornito formulario di conferimento in discarica.
- L'impresa appaltatrice dovrà prediligere l'utilizzo di fometrie e/o passaggi/cavedi impiantistici esistenti essendo l'edificio in oggetto soggetto a tutela.
- Il tracciamento dei nuovi impianti dovrà essere autorizzato dall'Ufficio D.L.

**PROGETTO DI RIGENERAZIONE URBANA
RISTRUTTURAZIONE IMMOBILE
CORSO GARIBALDI, 69 - PAVIA (PV)**

<p>Comune</p> <p>Comune di Pavia Piazza Municipio, 2 - 27100 - Pavia (PV) Partita IVA: 00296180185 Tel.: 0382 3991 PEC: protocollo@pec.comune.pavia.it</p>	<p>Missione M5 - Componente C2 - Investimento 2.1</p> <p></p> <p></p>
<p>CAPOGRUPPO/MANDATARIA</p> <p></p> <p>GP PROJECT SRL Sede Legale: Via Pietro Tamburini, 6 - 20123 Milano (MI) Sede Operativa: Strada 6 - Palazzo N3 - Centro Direzionale Milanofort - 20089 - ROZZANO (MI) P.IVA 05835490961 - REA N° MI - 1852211 - Tel. 02 89 20 81 64 - info@gpproject.eu</p>	
<p>MANDANTE: Dott. Arch. Maria Teresa PASCALE</p> <p>Ordine degli Architetti della Provincia di Reggio Calabria n. A 3220 pec: mpascale@asppcr.it Tel: +39 349 786 7001</p>	<p>MANDANTE: Dott. Geol. Domenico MONTELEONE</p> <p>Ordine dei Geologi della Calabria n. 1025 pec: monteleonedomenico@pec.it Tel: +39 329 082 6033</p>

Progetto Definitivo - Esecutivo
**PROGETTO DI RIGENERAZIONE URBANA - RISTRUTTURAZIONE IMMOBILE
 CORSO GARIBALDI, 69 - PAVIA (PV) - POP317_PNRR/6 - CUP: G14E21000720001**

n°	Revisioni	Disegnato da:	Progetto impianti meccanici Impianto di climatizzazione Piano terra - SDF e rimozioni
1	Febbraio 2023	Revisionato da:	
2	Marzo 2023		ELABORATO N° IM-03
3			
4			
5			
6			
7			

A TERMINE DI LEGGE LA GP PROJECT SRL SI RISERVA LA PROPRIETA' DEL PRESENTE ELABORATO E VIETA L'UTILIZZO A TERZI SENZA PREVENTIVA AUTORIZZAZIONE SCRITTA