


PIANO SECONDO - Scala 1:100

LEGENDA	
	RADIATORI IN GHISA A COLONNE ESISTENTI DA RIMUOVERE larghezza - profondità - altezza in cm
	RADIATORI IN GHISA A PIASTRE ESISTENTI DA RIMUOVERE Elementi - colonne - altezza in mm
	RADIATORI IN GHISA A COLONNE ESISTENTI DA MANTENERE larghezza - profondità - altezza in cm
	RADIATORI IN GHISA A PIASTRE ESISTENTI DA MANTENERE Elementi - colonne - altezza in mm
	UNITA' ESTERNE CONDIZIONATORI ESISTENTI DA RIMUOVERE
	UNITA' INTERNE CONDIZIONATORI ESISTENTI DA RIMUOVERE
	UNITA' ESTERNE CONDIZIONATORI ESISTENTI DA MANTENERE
	UNITA' INTERNE CONDIZIONATORI ESISTENTI DA MANTENERE

NOTE

- Per i radiatori esistenti da mantenere si prevede lo smontaggio con lavaggio anticrostante interno, la pulizia esterna e verniciatura finale di colore indicato dalla D.L. e la successiva reinstallazione.
- Per gli impianti ad espansione diretta da rimuovere si prevede la rimozione dell'unità esterna e delle relative unità interne, inclusa la rimozione delle staffe, delle tubazioni gas refrigerante con relativo recupero del gas, delle linee elettriche e delle tubazioni di scarico condensa.
- Per gli impianti ad espansione diretta da spostare si prevede il prolungamento delle tubazioni gas refrigerante, dell'alimentazione elettrica e l'eventuale reintegro del gas.
- La rimozione e smaltimento della caldaia esterna include anche il box di protezione e il canale da fumo attualmente esistenti.
- Tutti i materiali rimossi dovranno essere correttamente smaltiti e dovrà essere fornito formulario di conferimento in discarica.
- L'impresa appaltatrice dovrà prediligere l'utilizzo di forometrie e/o passaggi/cavedi impiantistici esistenti essendo l'edificio in oggetto soggetto a tutela.
- Il tracciamento dei nuovi impianti dovrà essere autorizzato dall'ufficio D.L.

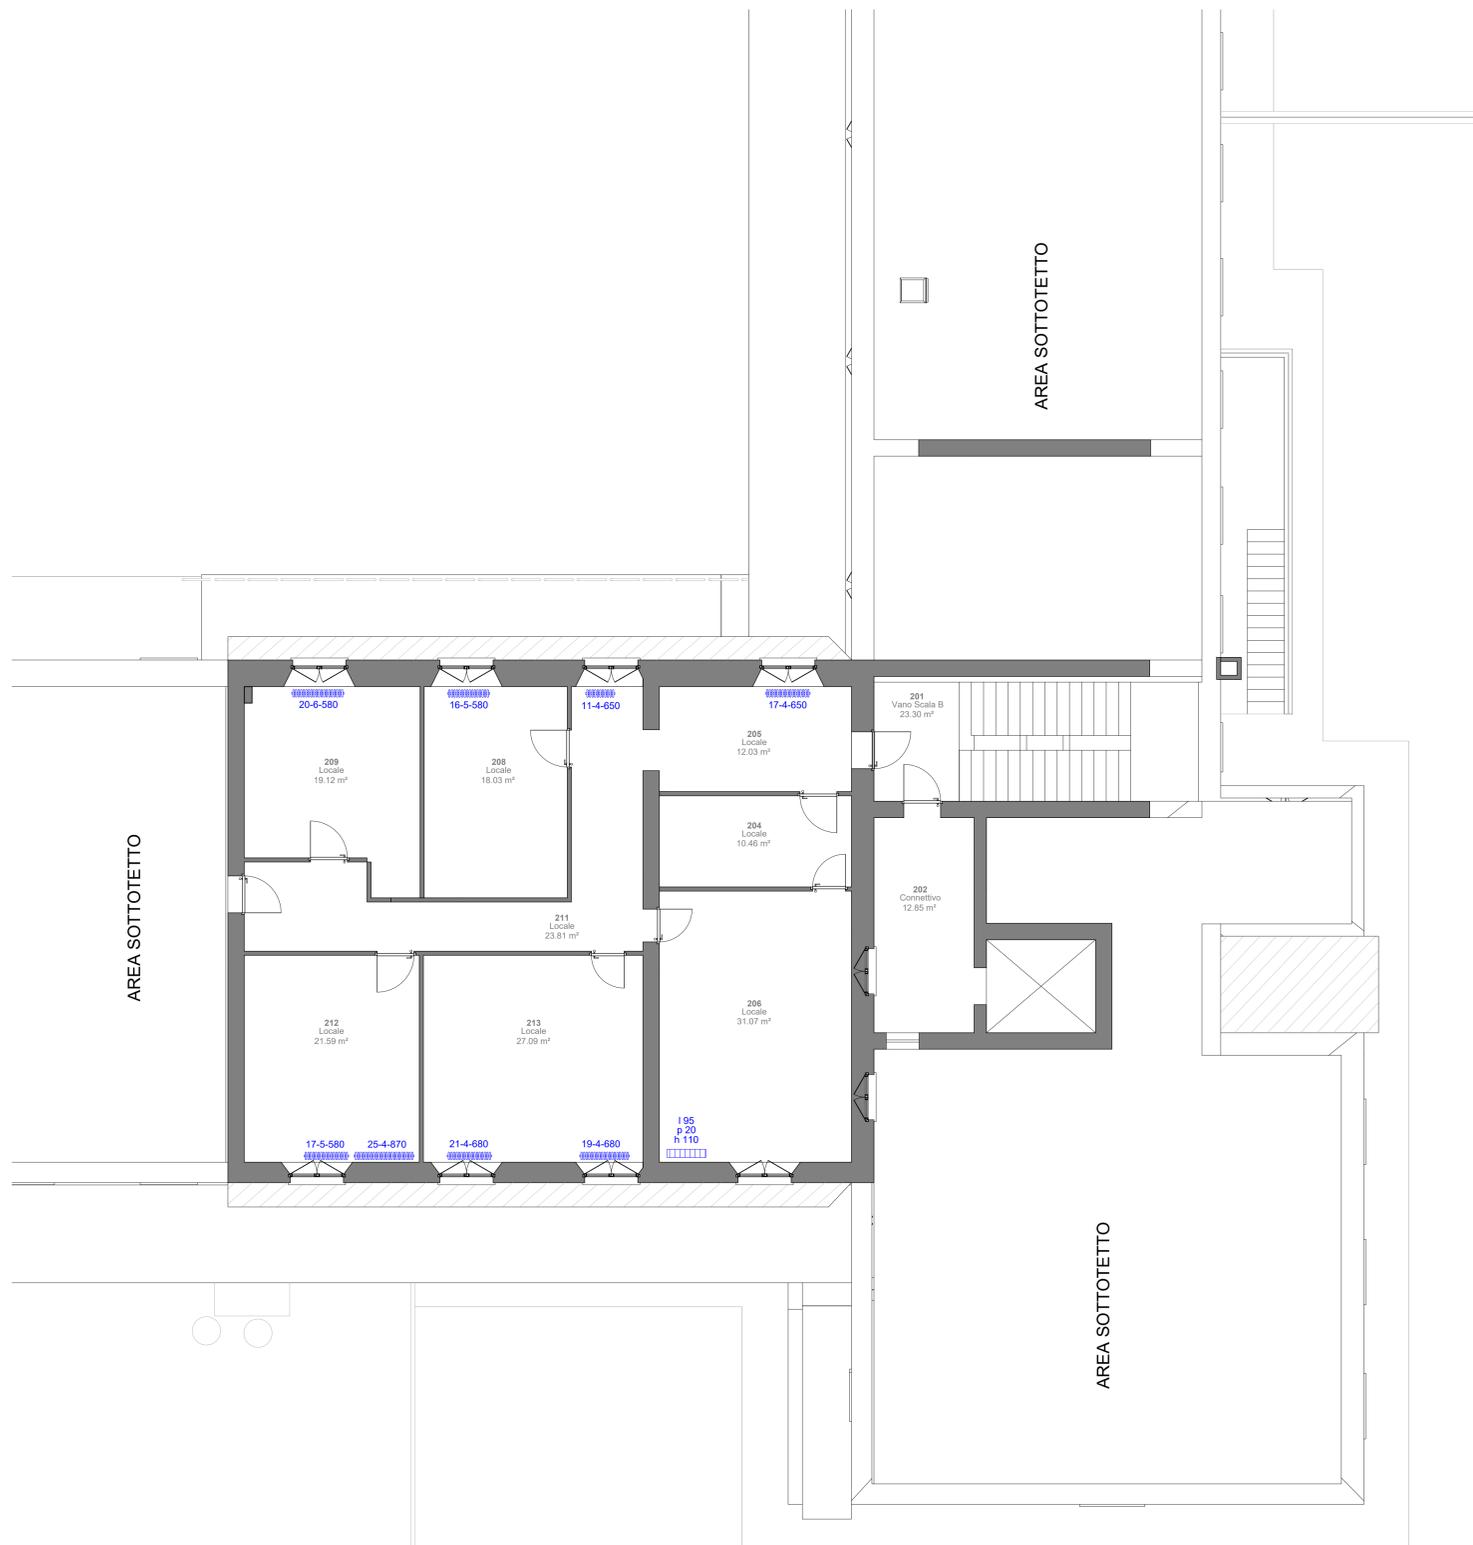

PROGETTO DI RIGENERAZIONE URBANA RISTRUTTURAZIONE IMMOBILE CORSO GARIBALDI, 69 - PAVIA (PV)



Comune

Comune di Pavia
Piazza Municipio, 2 - 27100 - Pavia (PV)
Partita IVA: 00296180185
Tel.: 0382 3991
PEC: protocollo@pec.comune.pavia.it

Missione M5 - Componente C2 - Investimento 2.1



CAPOGRUPPO/MANDATARIA



GP PROJECT SRL
Sede Legale: Via Pietro Tamburini, 6 - 20123 Milano (MI)
Sede Operativa: Strada 6 - Palazzo N3 - Centro Direzionale Milanofori - 20089 - ROZZANO (MI)
P.IVA 05635490961 - REA N° MI - 1852211 - Tel. 02 89 20 81 64 - info@gpproject.eu

(Firma e timbro)

MANDANTE: Dott. Arch. Maria Teresa PASCALE

Ordine degli Architetti della Provincia di Reggio Calabria n. A 3220
pec: mpascale@osppc-rc.it
Tel.: +39 349 786 7001



(Firma e timbro)

MANDANTE: Dott. Geol. Domenico MONTELEONE

Ordine dei Geologi della Calabria n. 1025
pec: monteleonedomenico@pec.it
Tel.: +39 329 082 6033



(Firma e timbro)

Progetto Definitivo - Esecutivo

PROGETTO DI RIGENERAZIONE URBANA - RISTRUTTURAZIONE IMMOBILE
CORSO GARIBALDI, 69 - PAVIA (PV) - POP317_PNRR/6 - CUP: G14E21000720001

n°	Revisioni	Disegnato da:	Progetto impianti meccanici Impianto di climatizzazione Piano secondo - SDF e rimozioni	
1	Febbraio 2023		Revisato da:	DISCIPLINA
2	Marzo 2023	MEC		IM-05
3				
4				
5				
6				
7				

A TERMINE DI LEGGE LA GP PROJECT SRL SI RISERVA LA PROPRIETA' DEL PRESENTE ELABORATO E NE VIETA L'UTILIZZO A TERZI SENZA PREVENTIVA AUTORIZZAZIONE SCRITTA