



Pianta piano terra SCALA 1:100

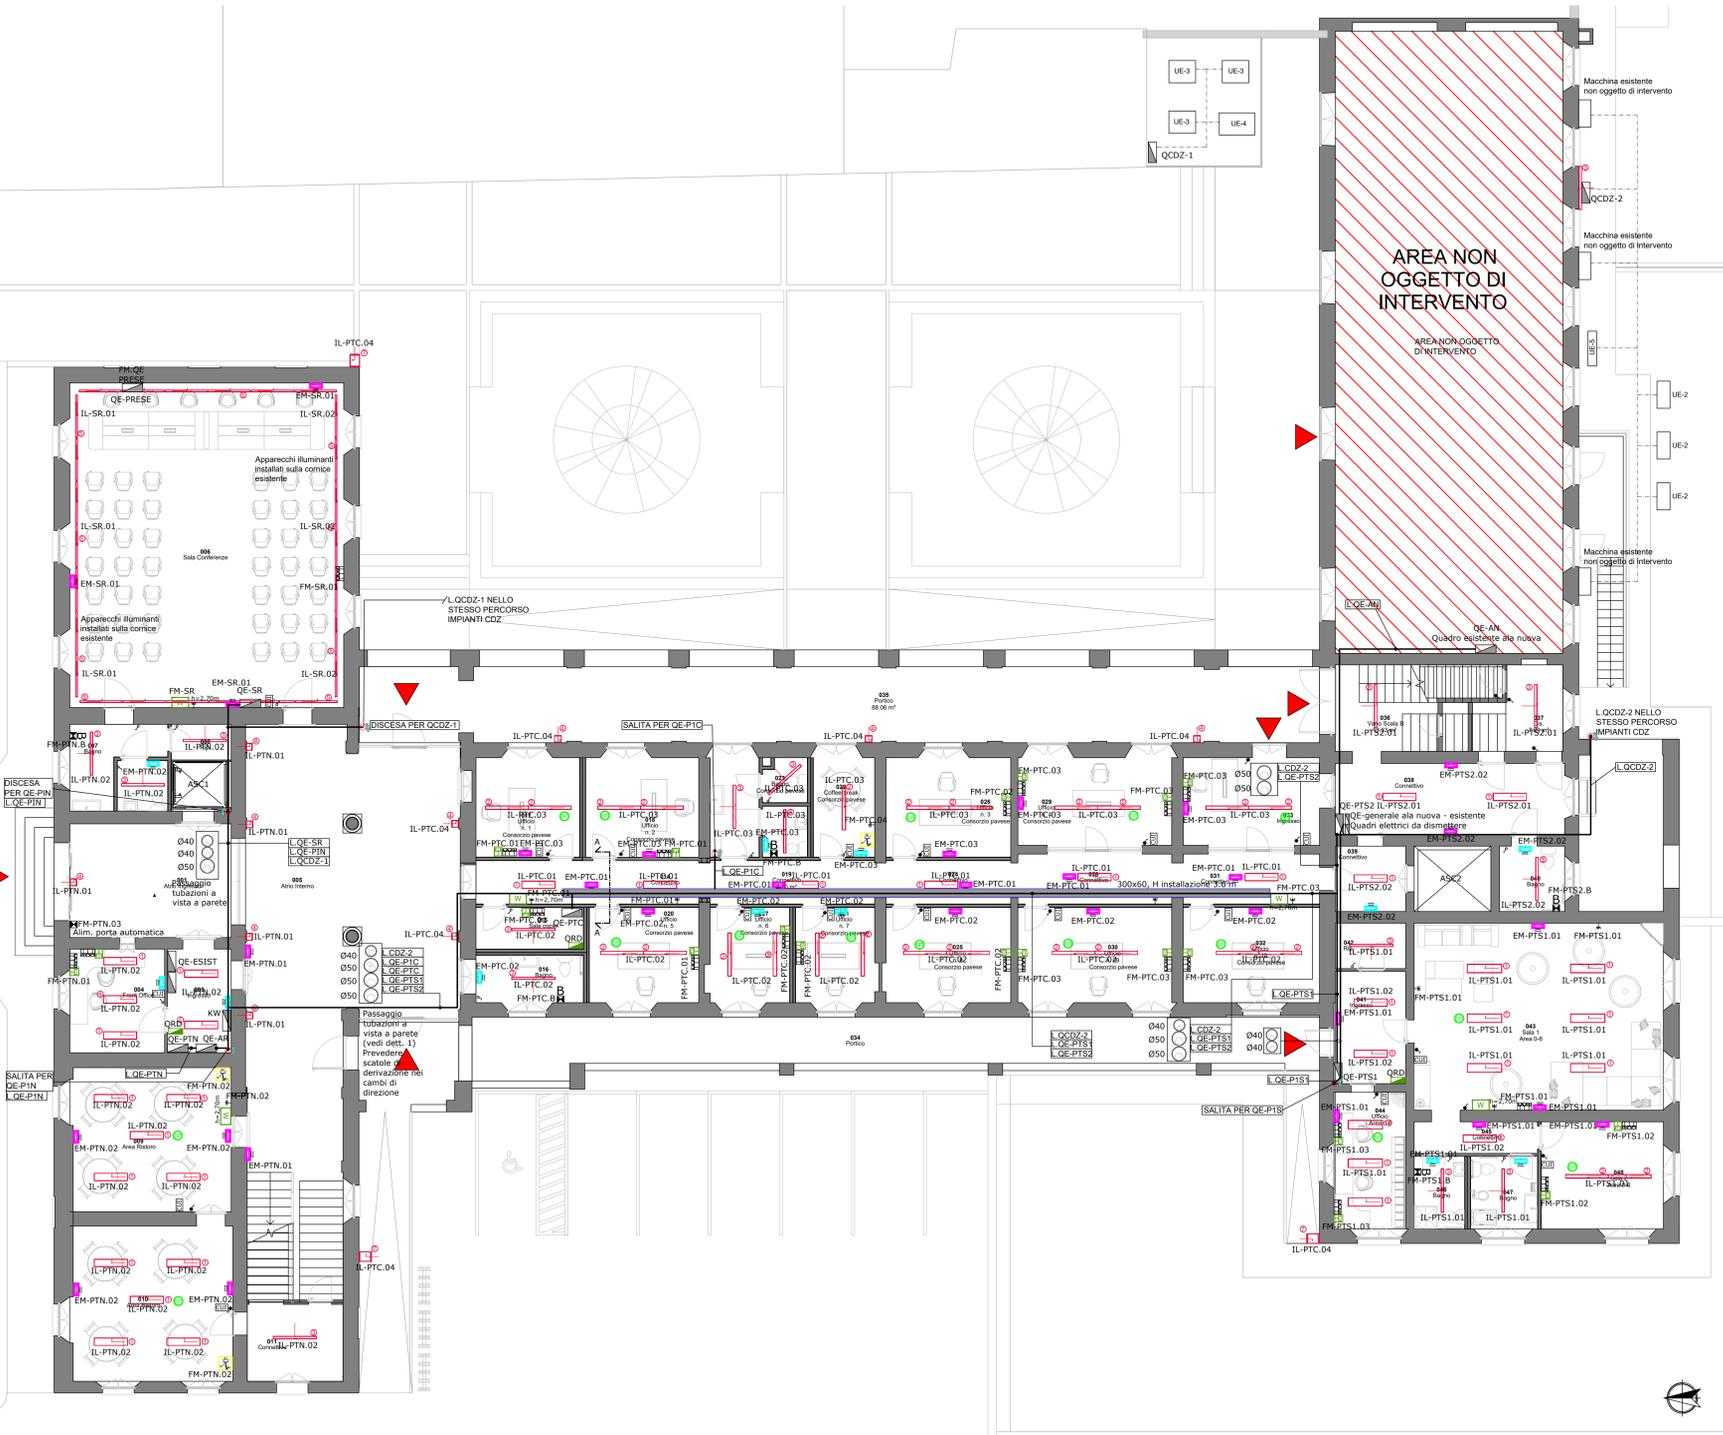


LEGGENDA

	Quadro elettrico
	Canalina in PVC a parete
	Apparecchio illuminante a sospensione, LED 33W , 4000K, dim. 30x120 cm
	Apparecchio illuminante a sospensione, LED 56W, 4000K, dim. 12x150 cm, ad uso singolo o a linea continua
	Plafoniera stagna LED 58W
	Proiettore LED 90W, 4000K, corpo in alluminio, vetro temperato
	Apparecchio illuminante lineare, LED 46W, 4000W, dim. 6.2x146 cm
	Apparecchio illuminante a incasso LED 36W , 4000K, dim. 60x60 cm
	Proiettore LED 150W, 3000K, corpo in alluminio, vetro temperato
	Plafoniera tonda Ø30 cm, LED 16W, IP65
	Presina nel bipasso 10/16A
	Gruppo presa composto da n° 1 presa unel, n° 2 presa bi-passo
	Interruttore unipolare
	Pulsante
	Rivelatore di movimento e presenza
	Punto presa tipo CEE realizzato in pvc da esterno IP 55 TIPO 2P+T 16A 220V
	Comando unità interne
	Torretta a pavimento composta da: - 1 Presa LINEEL - 2 prese BI-PASSO - 1 presa RJ45
	Punto di alimentazione elettrica: - B. boiler elettrico
	Apparecchio per segnalazione di sicurezza autonomo a LED per sistema indirizzabile. Schermo conforme alla norma EN1838 con distanza di visibilità 24 metri. IP42, 10x0.3 W, SE
	Apparecchio per segnalazione di sicurezza autonomo a LED per sistema indirizzabile. Schermo conforme alla norma EN1838 con distanza di visibilità 24 metri. IP42, 20x0.3 W, SE
	Quadro rete dati
	Access point
	Presina dati singola, RJ45 a parete

N.B. L'illuminazione di disegni, corridoi, scale e atrio sono gestiti direttamente dai quadri elettrici di zona mediante orologio, gli uffici sono gestiti da rivelatore di movimento/presenza e pulsante, i locali di servizio sono dotati di interruttore

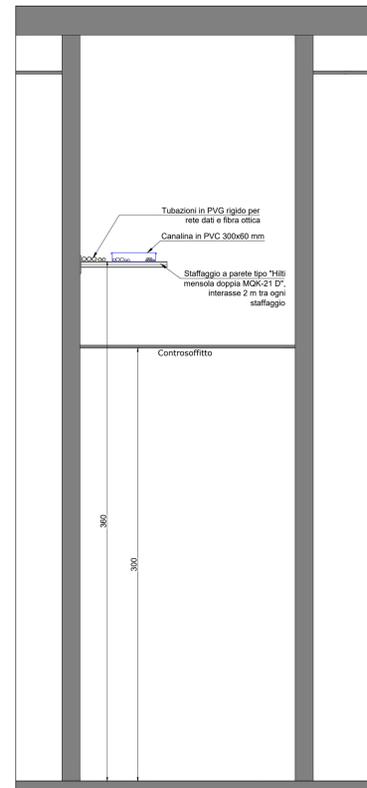

Sezione A-A - SCALA 1:20

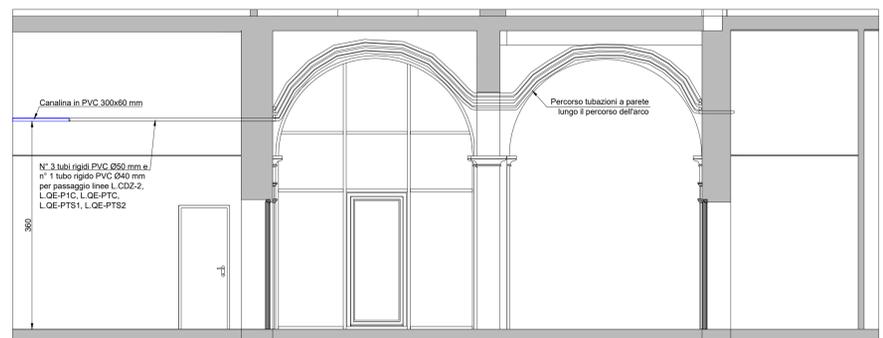

Dettaglio 1 - SCALA 1:50

**PROGETTO DI RIGENERAZIONE URBANA  
RISTRUTTURAZIONE IMMOBILE  
CORSO GARIBALDI, 69 - PAVIA (PV)**

<p>Comune</p> <p>Comune di Pavia Piazza Municipio, 2 - 27100 - Pavia (PV) Partita IVA: 0209180159 Tel.: 0382 3991 PEC: protocollo@pec.comune.pavia.it</p>	<p>Missione M5 - Componente C2 - Investimento 2.1</p> <p>Finanziato dall'Unione europea NextGenerationEU</p>																																				
<p>CAPOGRUPPO/MANDATARIA</p> <p><b>GP PROJECT SRL</b> Sede Legale: Via Pietro Tamburini, 6 - 20123 Milano (MI) Sede Operativa: Strada 8 - Palazzo N3 - Centro Direzionale Milanofori - 20089 - ROZZANO (MI) P.IVA 05835490961 - REA N° MI - 1852211 - Tel. 02 89 20 81 64 - info@gpproject.eu</p>																																					
<p>MANDANTE: Dott. Arch. Maria Teresa PASCALE</p> <p>Ordine degli Architetti della Provincia di Reggio Calabria n. A 3220 pec: monteleone@provincia.rc.it Tel: +39 349 786 7001</p>	<p>MANDANTE: Dott. Geol. Domenico MONTELEONE</p> <p>Ordine dei Geologi della Calabria n. 1025 pec: monteleonedomenico@pec.it Tel: +39 329 082 6033</p>																																				
<p><b>Progetto Definitivo - Esecutivo</b> PROGETTO DI RIGENERAZIONE URBANA - RISTRUTTURAZIONE IMMOBILE CORSO GARIBALDI, 69 - PAVIA (PV) - POP317_PNRR/6 - CUP: G14E21000720001</p>																																					
<table border="1"> <thead> <tr> <th>n°</th> <th>Revisioni</th> <th>Disegnato da:</th> <th>Revisionato da:</th> </tr> </thead> <tbody> <tr> <td>1</td> <td>Febbraio 2023</td> <td></td> <td></td> </tr> <tr> <td>2</td> <td>Marzo 2023</td> <td></td> <td></td> </tr> <tr> <td>3</td> <td></td> <td></td> <td></td> </tr> <tr> <td>4</td> <td></td> <td></td> <td></td> </tr> <tr> <td>5</td> <td></td> <td></td> <td></td> </tr> <tr> <td>6</td> <td></td> <td></td> <td></td> </tr> <tr> <td>7</td> <td></td> <td></td> <td></td> </tr> </tbody> </table>	n°	Revisioni	Disegnato da:	Revisionato da:	1	Febbraio 2023			2	Marzo 2023			3				4				5				6				7				<p>Progetto architettonico <b>Impianto elettrico e speciali pianta illuminazione, forza motrice e dati PT</b></p> <table border="1"> <tr> <td>DISCIPLINA</td> <td>ELABORATO N°</td> </tr> <tr> <td style="text-align: center;"><b>IE</b></td> <td style="text-align: center;"><b>IE03</b></td> </tr> </table>	DISCIPLINA	ELABORATO N°	<b>IE</b>	<b>IE03</b>
n°	Revisioni	Disegnato da:	Revisionato da:																																		
1	Febbraio 2023																																				
2	Marzo 2023																																				
3																																					
4																																					
5																																					
6																																					
7																																					
DISCIPLINA	ELABORATO N°																																				
<b>IE</b>	<b>IE03</b>																																				

A TERME DI LEGGE LA GP PROJECT SRL SI RISERVA LA PROPRIETÀ DEL PRESENTE ELABORATO E NE VIETA L'UTILIZZO A TERZI SENZA PREVENTIVA AUTORIZZAZIONE SCRITTA