


Pianta piano secondo SCALA 1:100

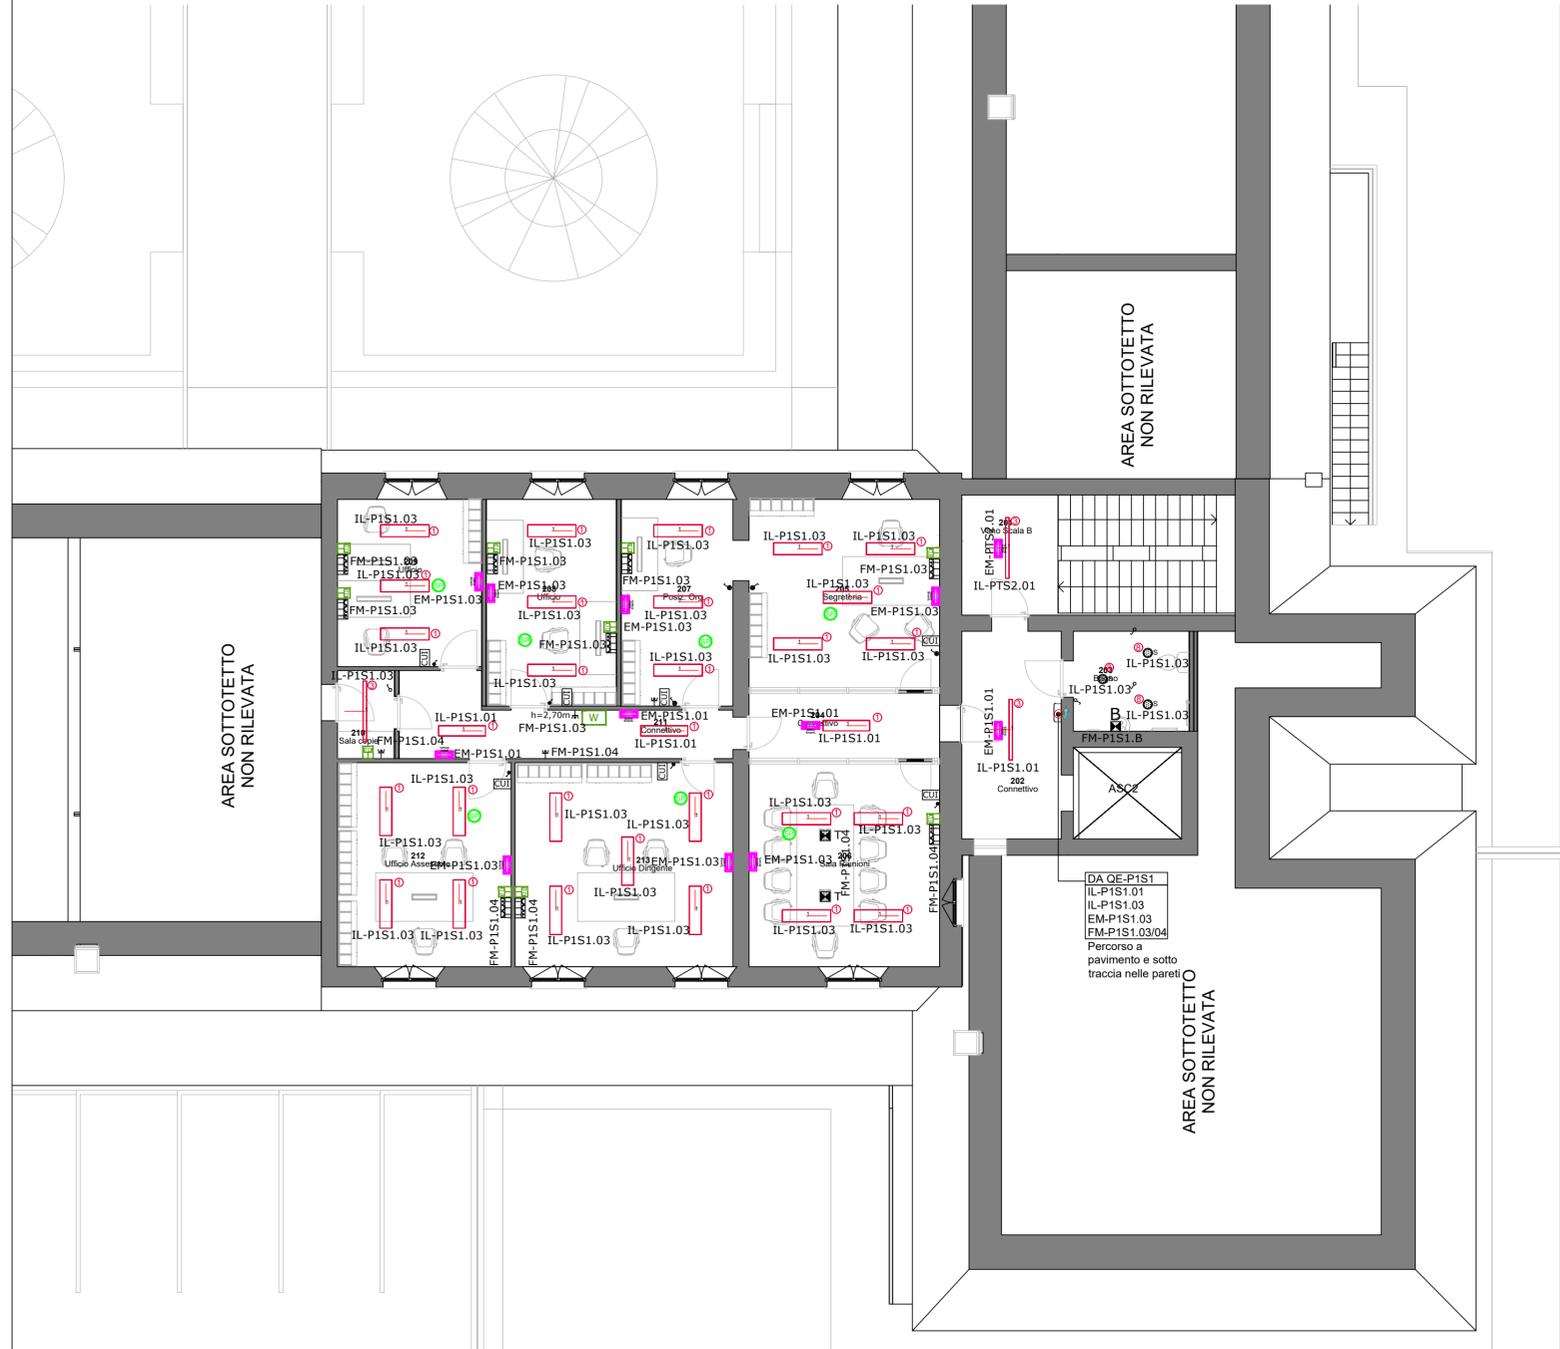

LEGENDA

	Apparecchio illuminante a sospensione, LED 33W , 4000K, dim. 30x120 cm
	Plafoniera stagna LED 58W
	Plafoniera tonda Ø30 cm, LED 16W, IP65
	Presa unel bypass 10/16A
	Gruppo presa composto da n° 1 presa unel, n° 2 presa bi-passo
	Interruttore unipolare
	Pulsante
	Rivelatore di movimento e presenza
	Punto presa tipo CEE realizzato in pvc da esterno IP 55 TIPO 2P+T 16A 220V
	Comando unità interne
	Torretta a pavimento composta da: - 1 Prese UNEL - 2 prese BIPASSO - 1 prese RJ45
	Punto di alimentazione elettrica: - B: boiler elettrico
	Apparecchio per segnalazione di sicurezza autonomo a LED per sistema indirizzabile. Schermo conforme alla norma EN1838 con distanza di visibilità 24 metri. IP42, 10x0.3 W, SE
	Apparecchio per segnalazione di sicurezza autonomo a LED per sistema indirizzabile. Schermo conforme alla norma EN1838 con distanza di visibilità 24 metri. IP42, 20x0.3 W, SE
	Access point
	Presa dati singola, RJ45 a parete
N.B.	L'illuminazione di disimpegno, corridoi, scale e atrio sono gestiti direttamente dai quadri elettrici di zona mediante orologio, gli uffici sono gestiti da rivelatore di movimento/presenza e pulsante, i locali di servizio sono dotati di interruttore

PROGETTO DI RIGENERAZIONE URBANA RISTRUTTURAZIONE IMMOBILE CORSO GARIBALDI, 69 - PAVIA (PV)

<p>Comune</p> <p>Comune di Pavia Piazza Municipio, 2 - 27100 - Pavia (PV) Partita IVA: 00296180185 Tel.: 0382 3991 PEC: protocollo@pec.comune.pavia.it</p>	<p>Missione M5 - Componente C2 - Investimento 2.1</p>																							
<p>CAPOGRUPPO/MANDATARIA</p> <p>GP PROJECT SRL Sede Legale: Via Pietro Tamburini, 6 - 20123 Milano (MI) Sede Operativa: Strada 6 - Palazzo N3 - Centro Direzionale Milanofori - 20089 - ROZZANO (MI) P.IVA 05835490961 - REA N° MI - 1852211 - Tel. 02 89 20 81 64 - info@gpproject.eu</p> <p style="text-align: right;">(Firma e timbro)</p>																								
<p>MANDANTE: Dott. Arch. Maria Teresa PASCALE</p> <p>Ordine degli Architetti della Provincia di Reggio Calabria n. A 3220 pec: mtpascale@oappc-rc.it Tel: +39 349 786 7001</p> <p style="text-align: right;">(Firma e timbro)</p>	<p>MANDANTE: Dott. Geol. Domenico MONTELEONE</p> <p>Ordine dei Geologi della Calabria n. 1025 pec: monteleonedomenico@pec.it Tel: +39 329 082 6033</p> <p style="text-align: right;">(Firma e timbro)</p>																							
<p>Progetto Definitivo - Esecutivo PROGETTO DI RIGENERAZIONE URBANA - RISTRUTTURAZIONE IMMOBILE CORSO GARIBALDI, 69 - PAVIA (PV) - POP317_PNRR/6 - CUP: G14E21000720001</p>																								
<table border="1" style="width: 100%;"> <tr> <th>n°</th> <th>Revisioni</th> <th>Disegnato da:</th> <th rowspan="2">Progetto architettonico Impianto elettrico e speciali pianta illuminazione, forza motrice e dati P2</th> </tr> <tr> <td>1</td> <td>Febbraio 2023</td> <td rowspan="7">Revisionato da:</td> </tr> <tr> <td>2</td> <td>Marzo 2023</td> </tr> <tr> <td>3</td> <td></td> </tr> <tr> <td>4</td> <td></td> </tr> <tr> <td>5</td> <td></td> </tr> <tr> <td>6</td> <td></td> </tr> <tr> <td>7</td> <td></td> </tr> </table>	n°	Revisioni	Disegnato da:	Progetto architettonico Impianto elettrico e speciali pianta illuminazione, forza motrice e dati P2	1	Febbraio 2023	Revisionato da:	2	Marzo 2023	3		4		5		6		7		<table border="1" style="width: 100%;"> <tr> <td style="text-align: center;">DISCIPLINA</td> <td style="text-align: center;">ELABORATO N°</td> </tr> <tr> <td style="text-align: center;">IE</td> <td style="text-align: center;">IE05</td> </tr> </table>	DISCIPLINA	ELABORATO N°	IE	IE05
n°	Revisioni	Disegnato da:	Progetto architettonico Impianto elettrico e speciali pianta illuminazione, forza motrice e dati P2																					
1	Febbraio 2023	Revisionato da:																						
2	Marzo 2023																							
3																								
4																								
5																								
6																								
7																								
DISCIPLINA	ELABORATO N°																							
IE	IE05																							
<p style="font-size: small;">A TERMINE DI LEGGE LA GP PROJECT SRL SI RISERVA LA PROPRIETA' DEL PRESENTE ELABORATO E NE VIETA L'UTILIZZO A TERZI SENZA PREVENTIVA AUTORIZZAZIONE SCRITTA</p>																								