



Foto 01



Foto 02

- LEGENDA:**
- PUNTO DI VISTA FOTOGRAFICO
  - AREA DI INTERVENTO

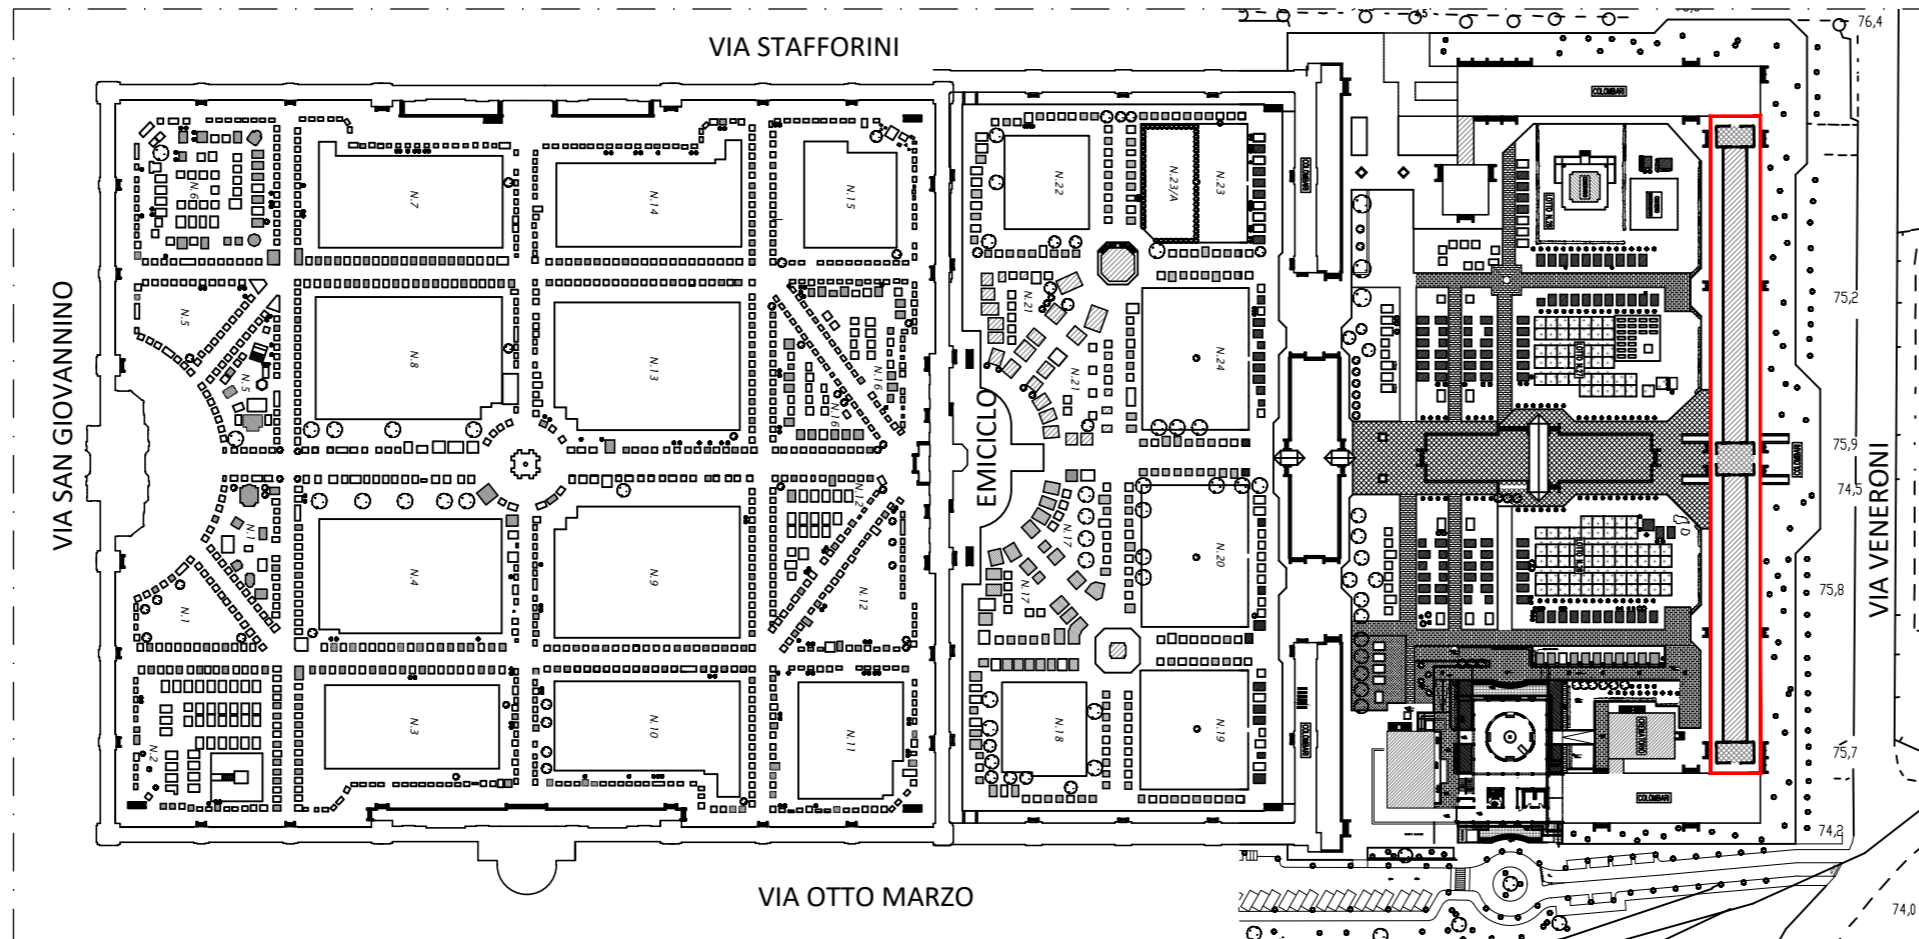


Foto 03



Foto 06



Foto 04



Foto 07



Foto 08



Foto 09



Foto 10

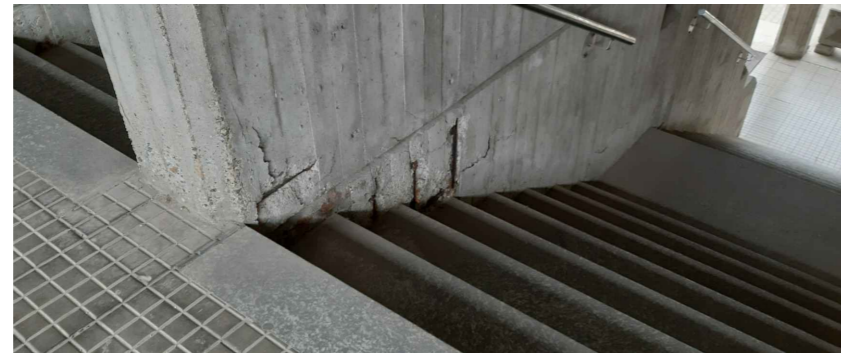


Foto 05




Foto 07



Foto 09



Foto 11

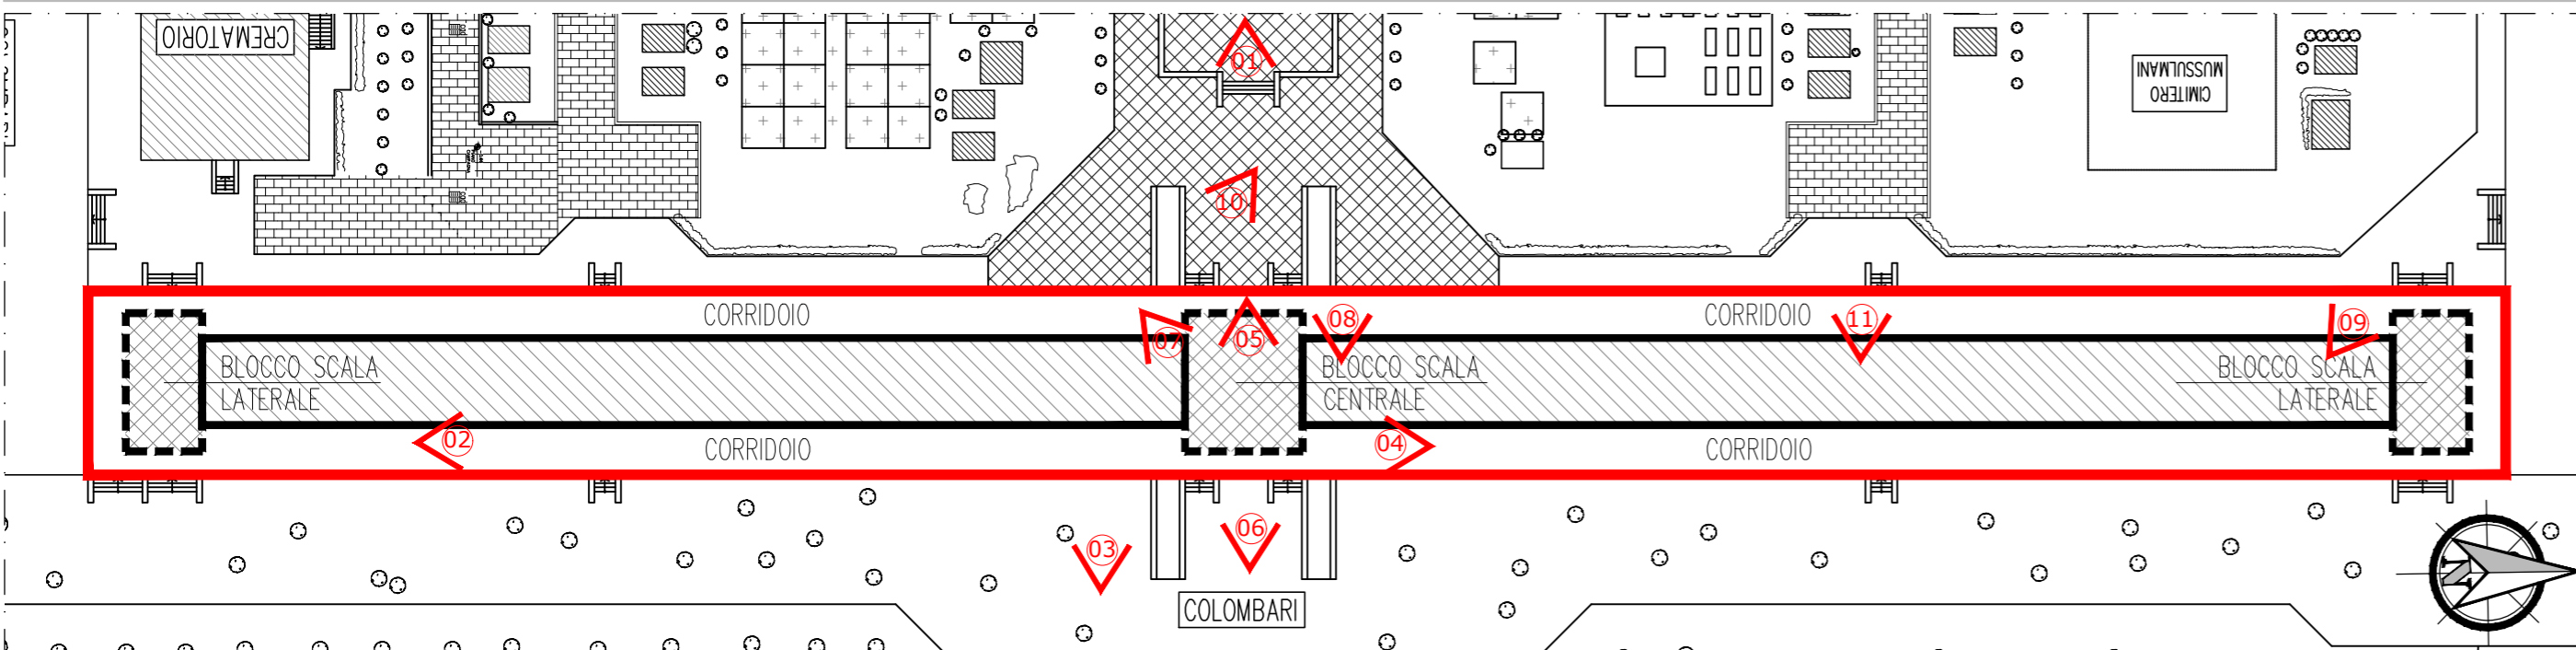

COMUNE DI PAVIA

Via Scopoli 1 - 27100 Pavia

Cod. Fisc. e p.IVA 00296180185 - PEC: protocollo@pec.comune.pv.it

## SETTORE 6

### LAVORI PUBBLICI, MANUTENZIONI, ESPROPRI, MOBILITA'



I PROGETTISTI  
Ing. Sara Garavani - Arch. Vanessa Asioli

IL RESPONSABILE DEL PROCEDIMENTO  
Ing. Adriano Sora

IL DIRIGENTE DEL SETTORE 6  
Arch. MARA LATINI

Documento firmato digitalmente ai sensi del D.Lgs. 82/2005 e smi

**DATA:**  
Novembre 2021

**Codice Intervento POP331**

SCALA  
1:2000 - 1:500

**OGGETTO:**  
OPERE DI MANUTENZIONE STRAORDINARIA DEL CIMITERO MAGGIORE RIFACIMENTO DELLE IMPERMEABILIZZAZIONI E DELLE PAVIMENTAZIONI - CUP: G17H21035190004

**PROGETTO ESECUTIVO:**  
Intervento di passivazione dei ferri di armatura Colombari Lato via Veneroni.