




PARTICOLARE TORRINO DI AERAZIONE SOTTERRANEI


PARTICOLARE NUOVA PAVIMENTAZIONE

- LEGGENDA:**
- PUNTO DI VISTA FOTOGRAFICO
 - AREA DI INTERVENTO
 - AREA NON SOGGETTA AD INTERVENTO (INTERVENTO ANALOGO GIA' ESEGUITO CON ALTRO APPALTO)





PLANIMETRIA STATO DI FATTO Via 8 Marzo - Scala 1:250

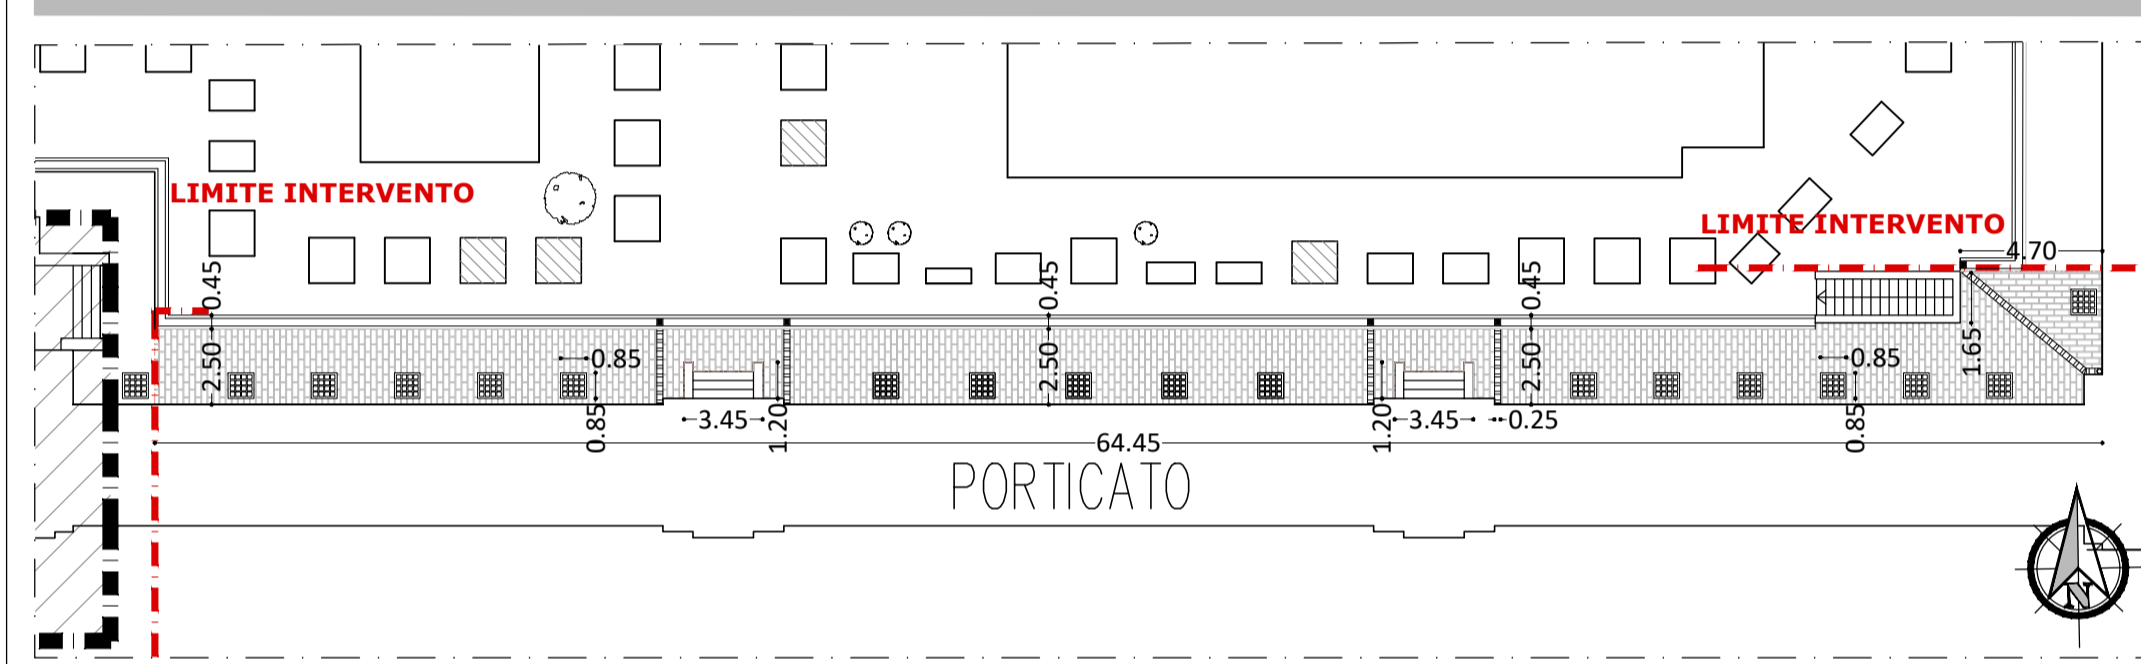


PLANIMETRIA STATO DI CONFRONTO Via 8 Marzo - Scala 1:250

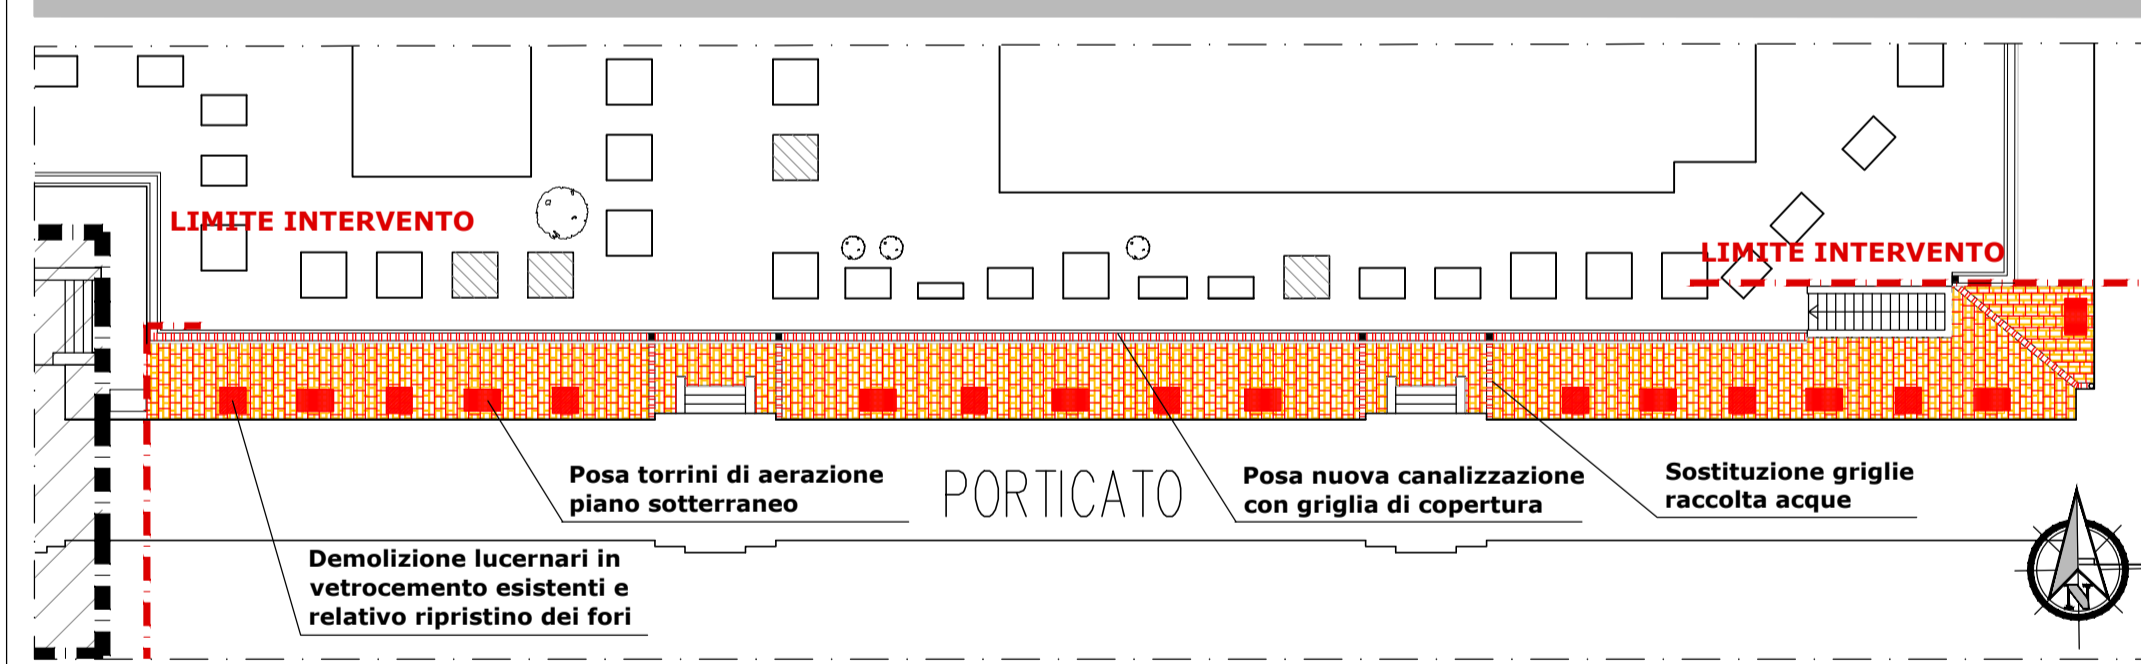

PLANIMETRIA STATO DI PROGETTO Via 8 Marzo - Scala 1:250

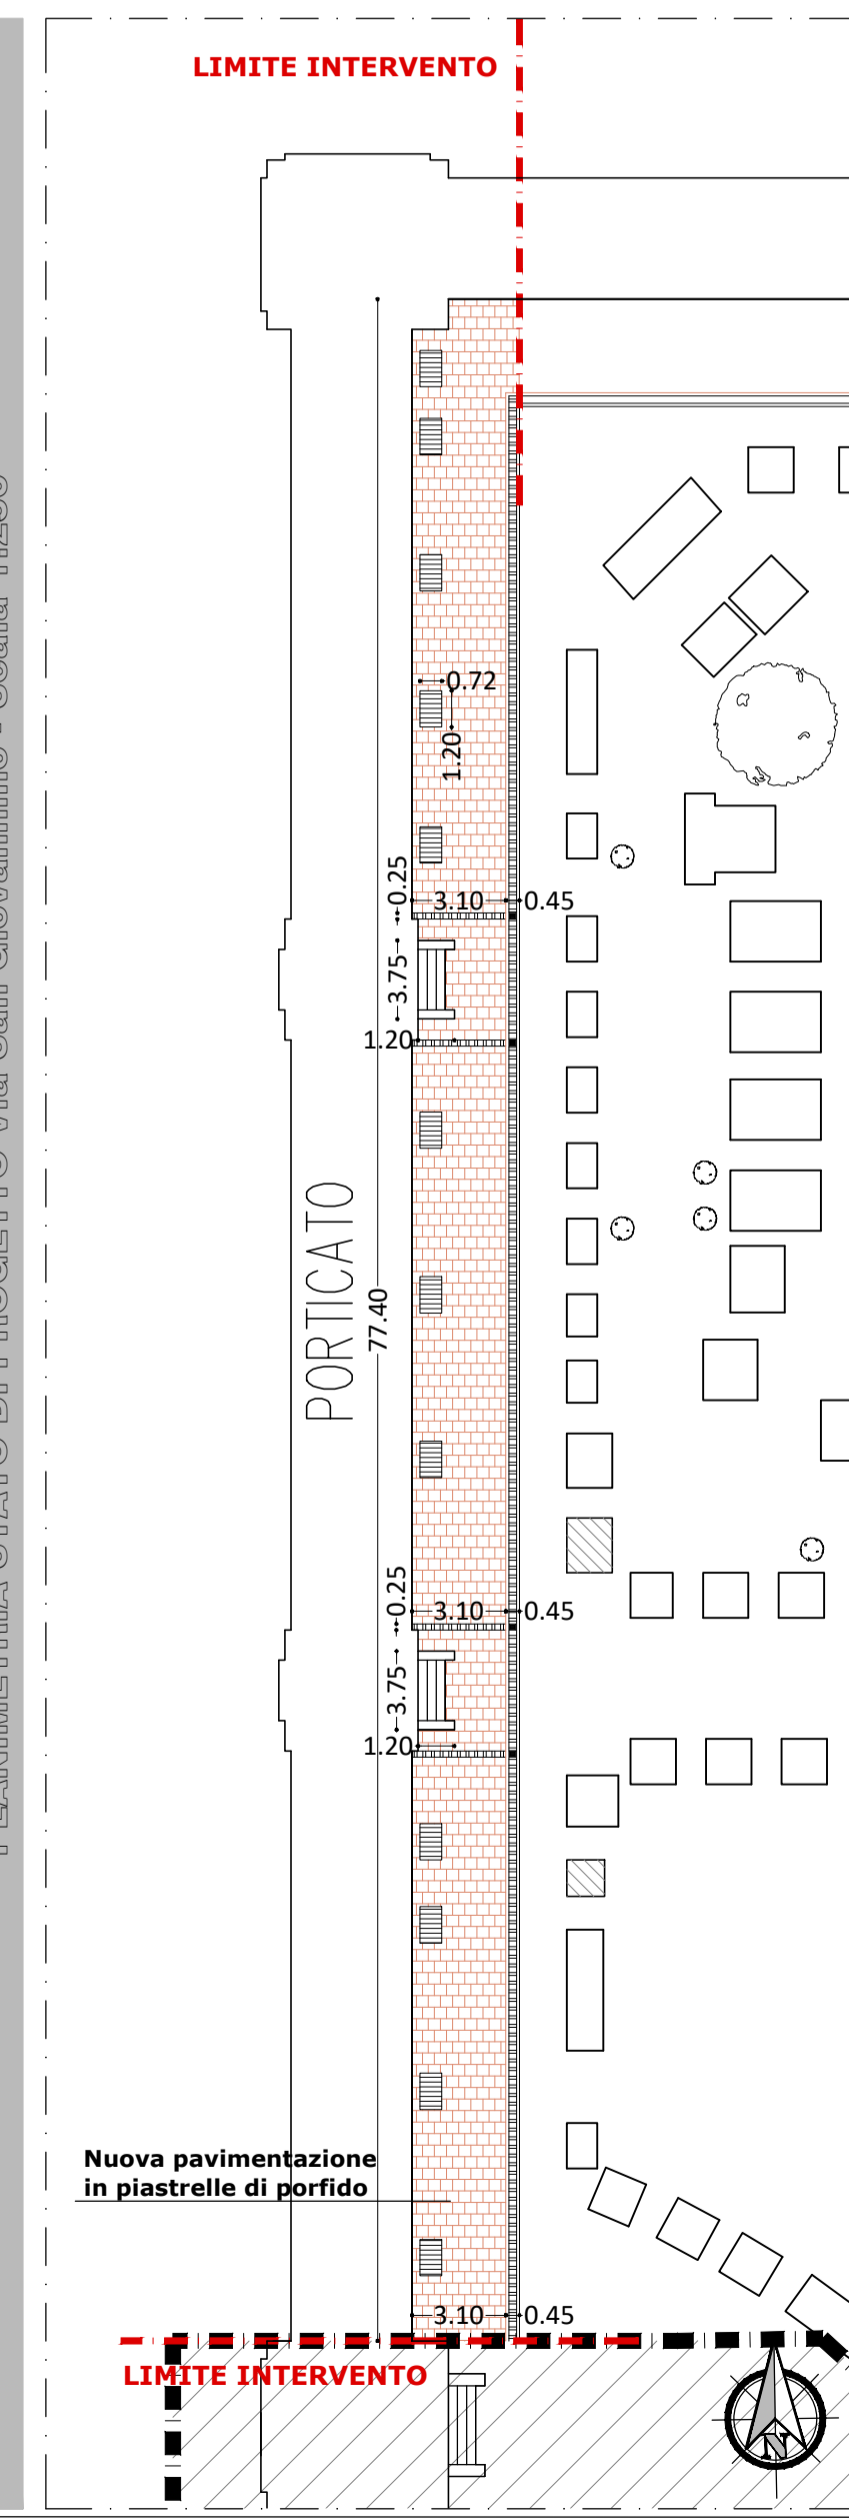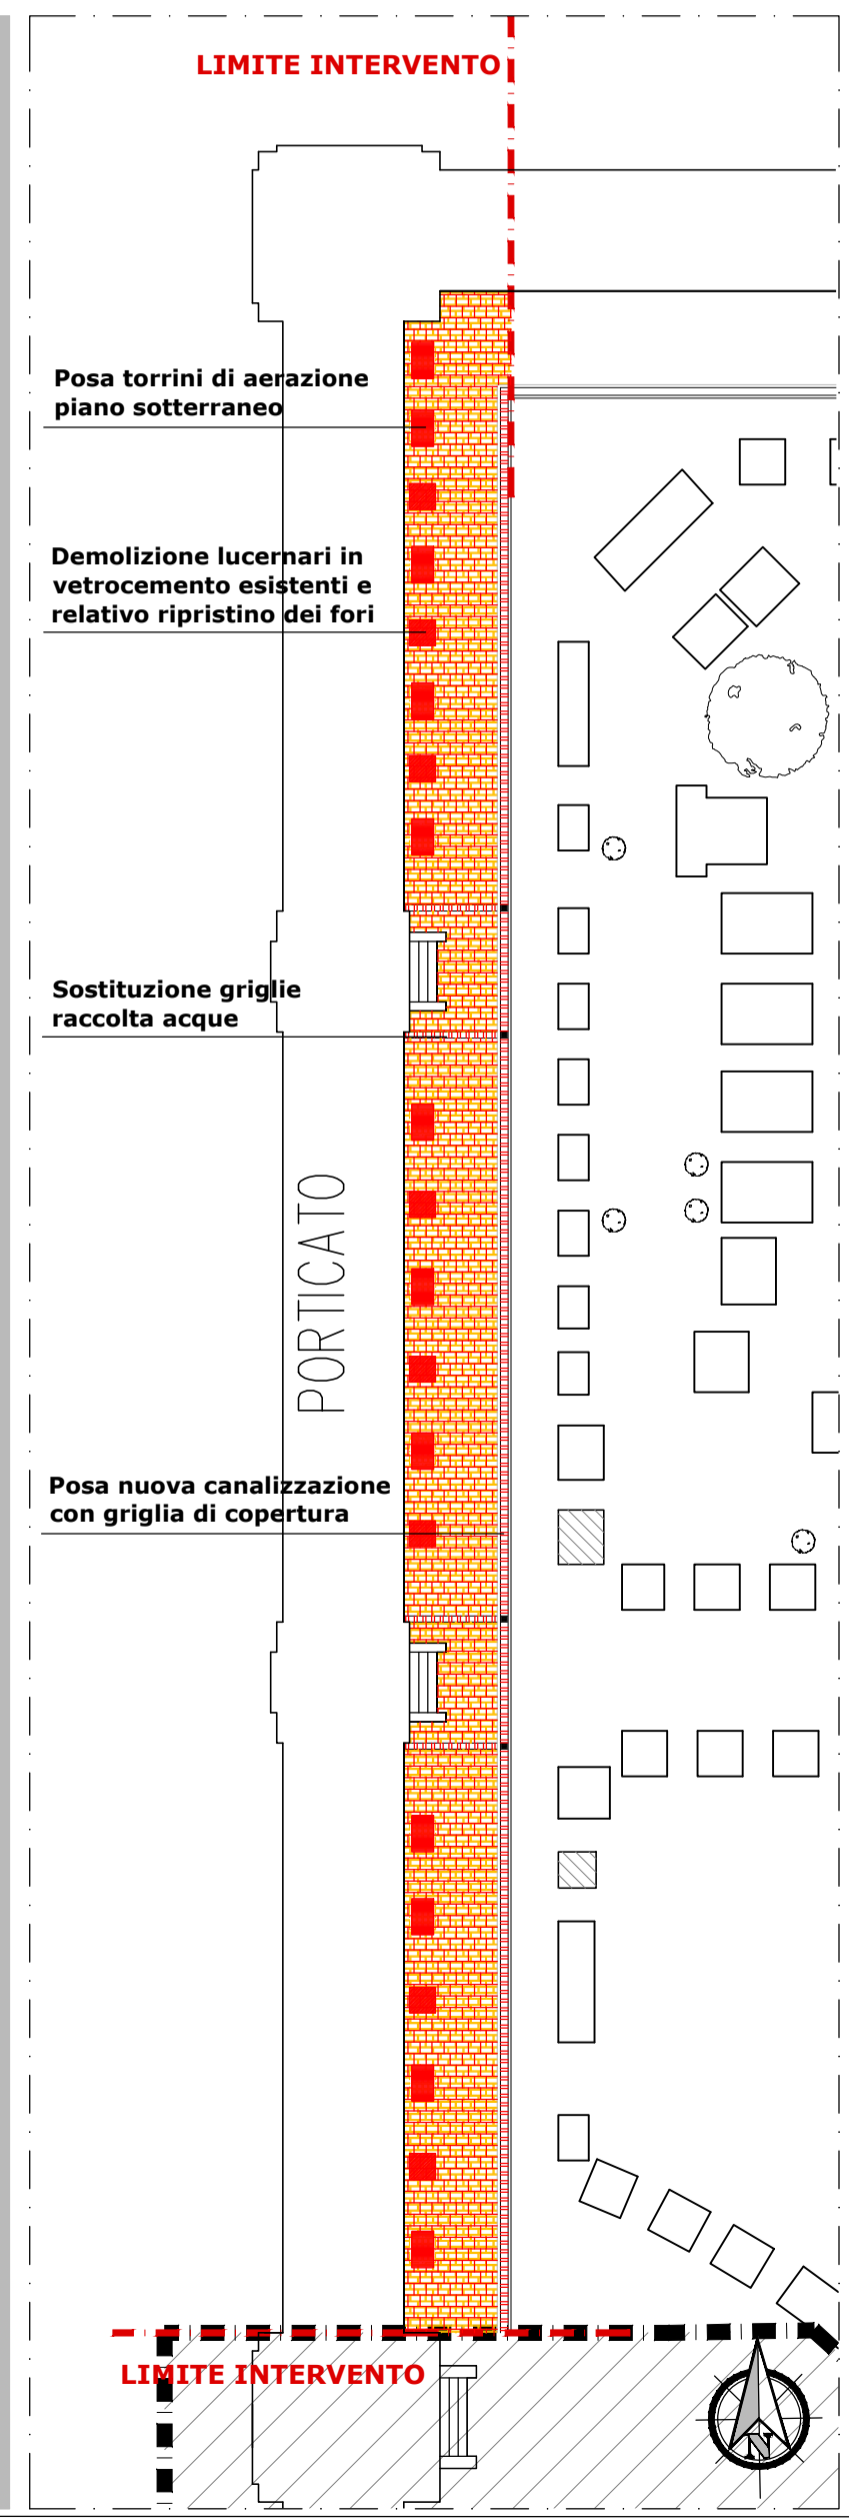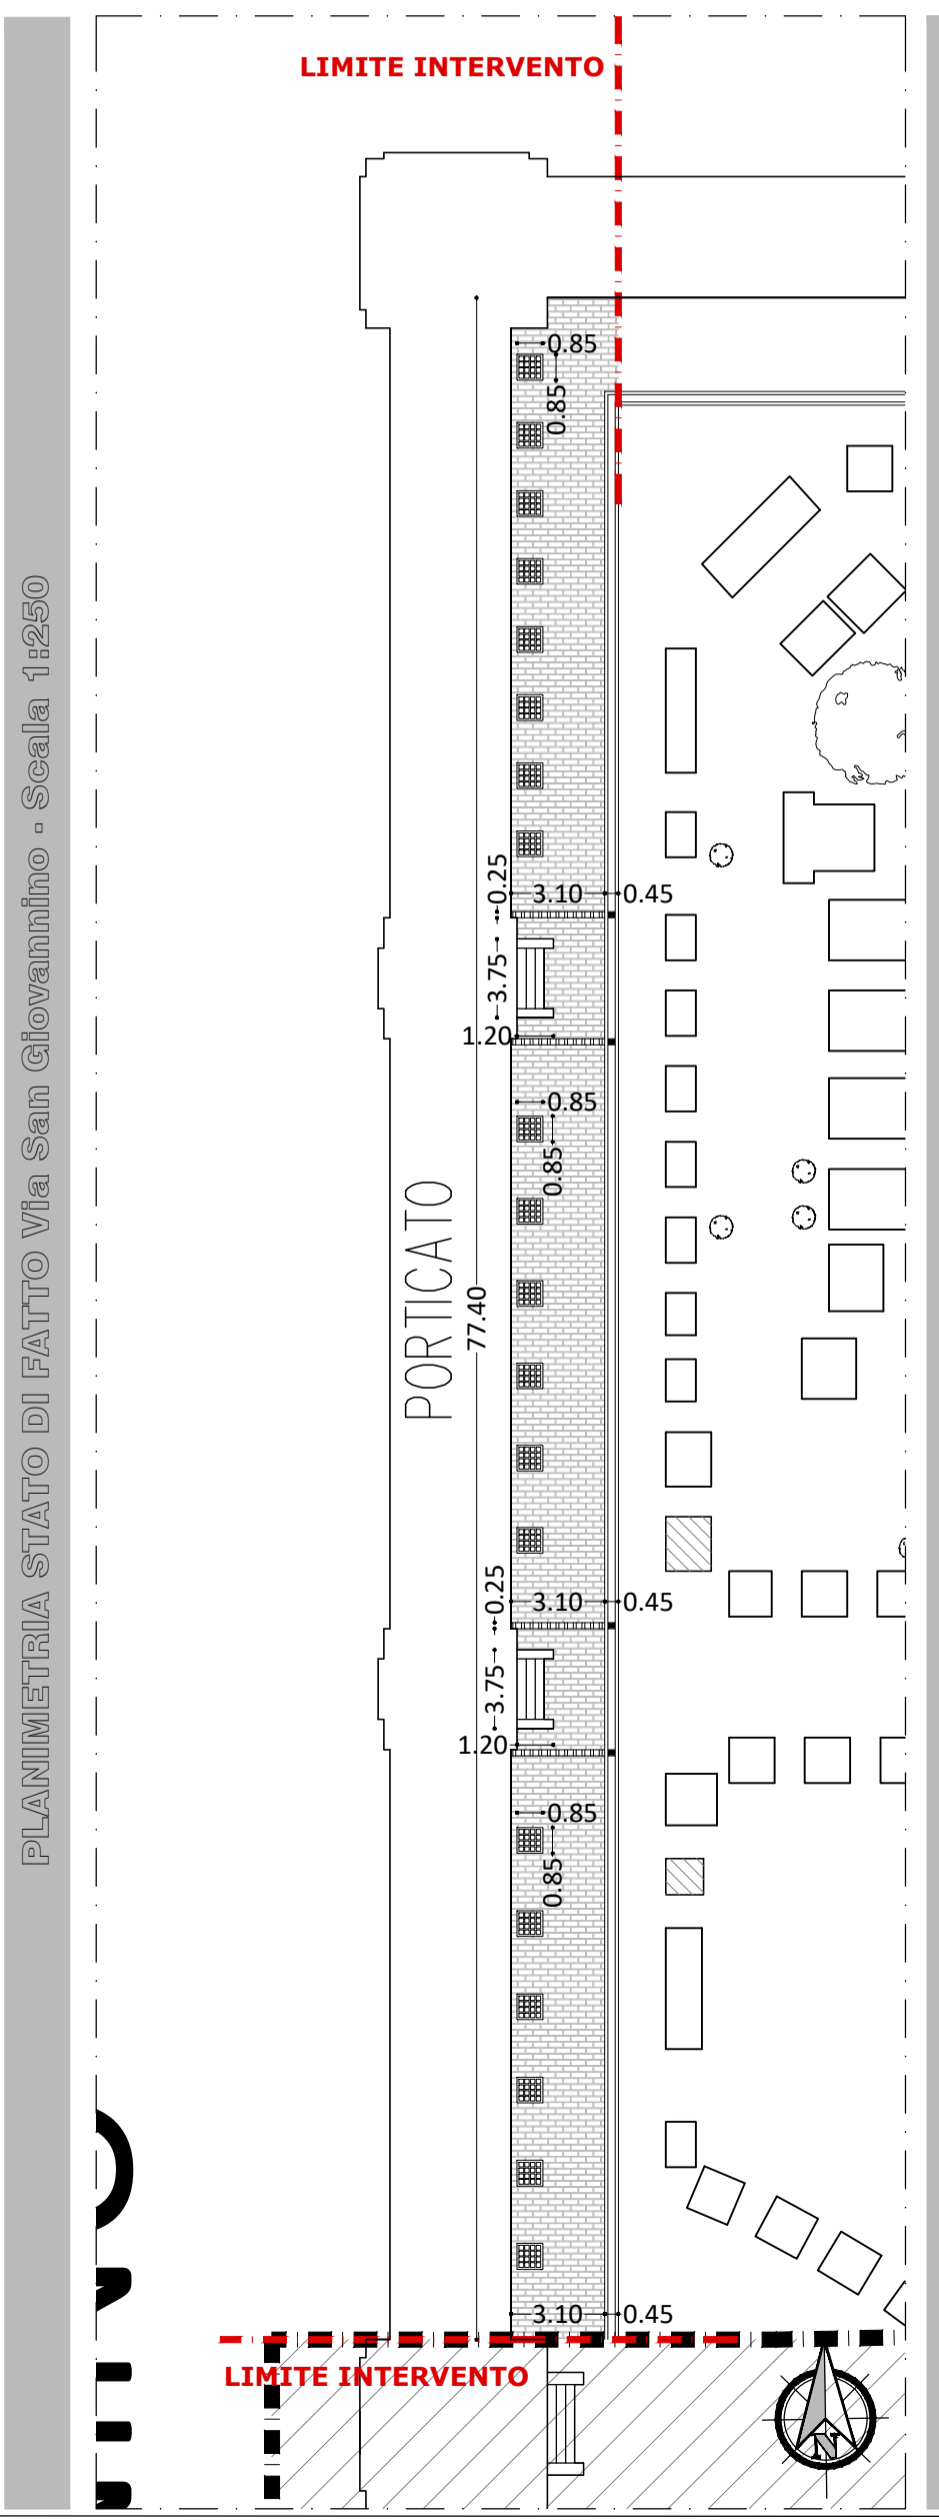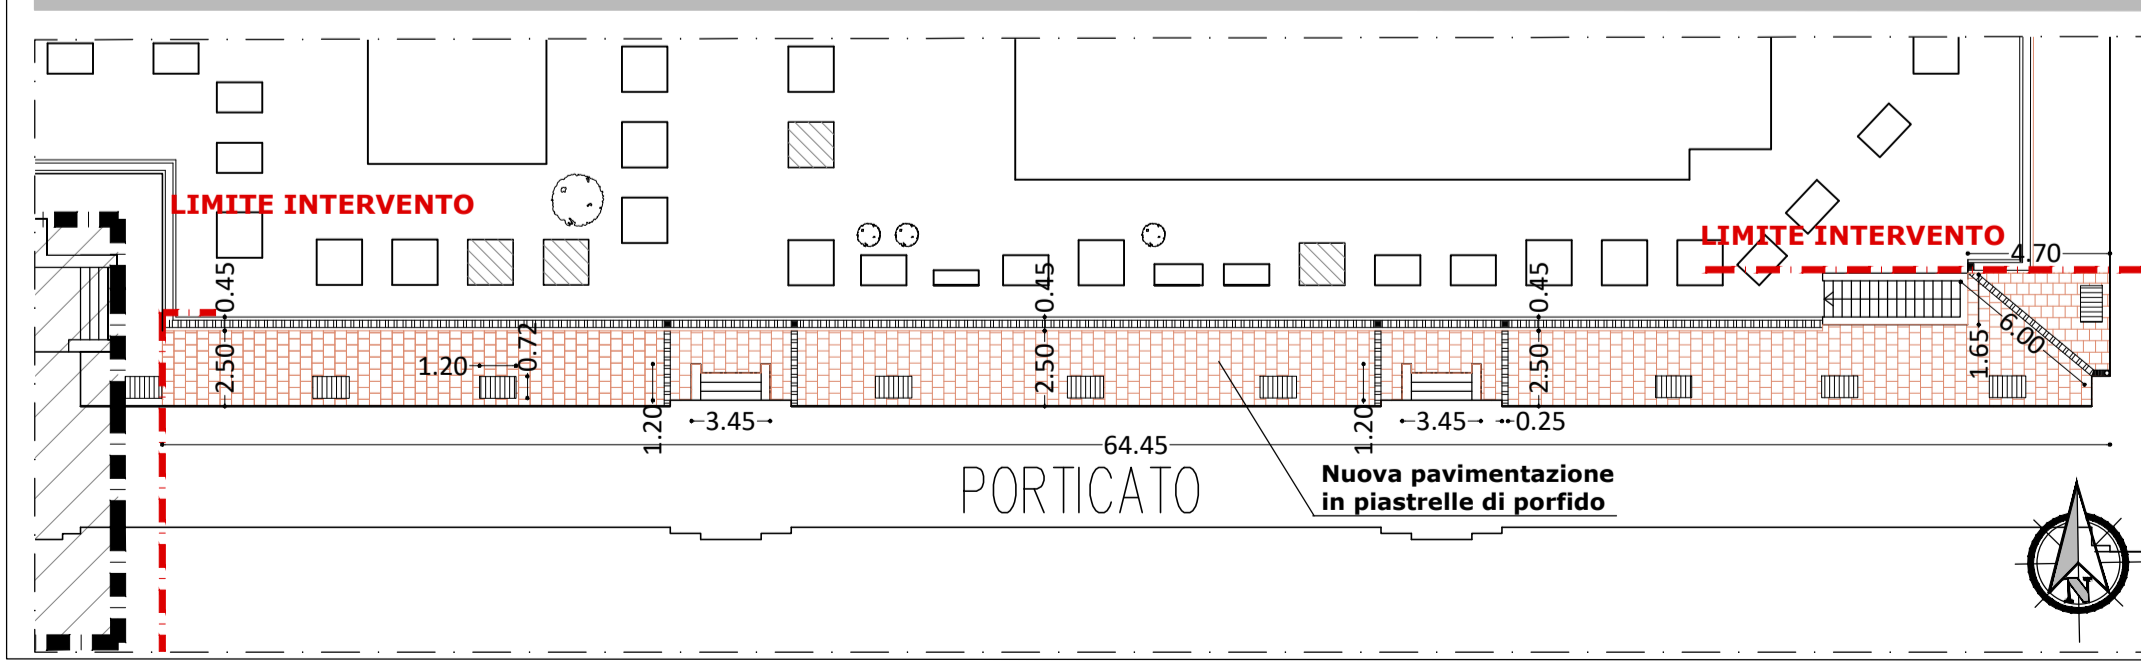

PLANIMETRIA CIMITERO MAGGIORE: AREA DI INTERVENTO - Scala 1:2000

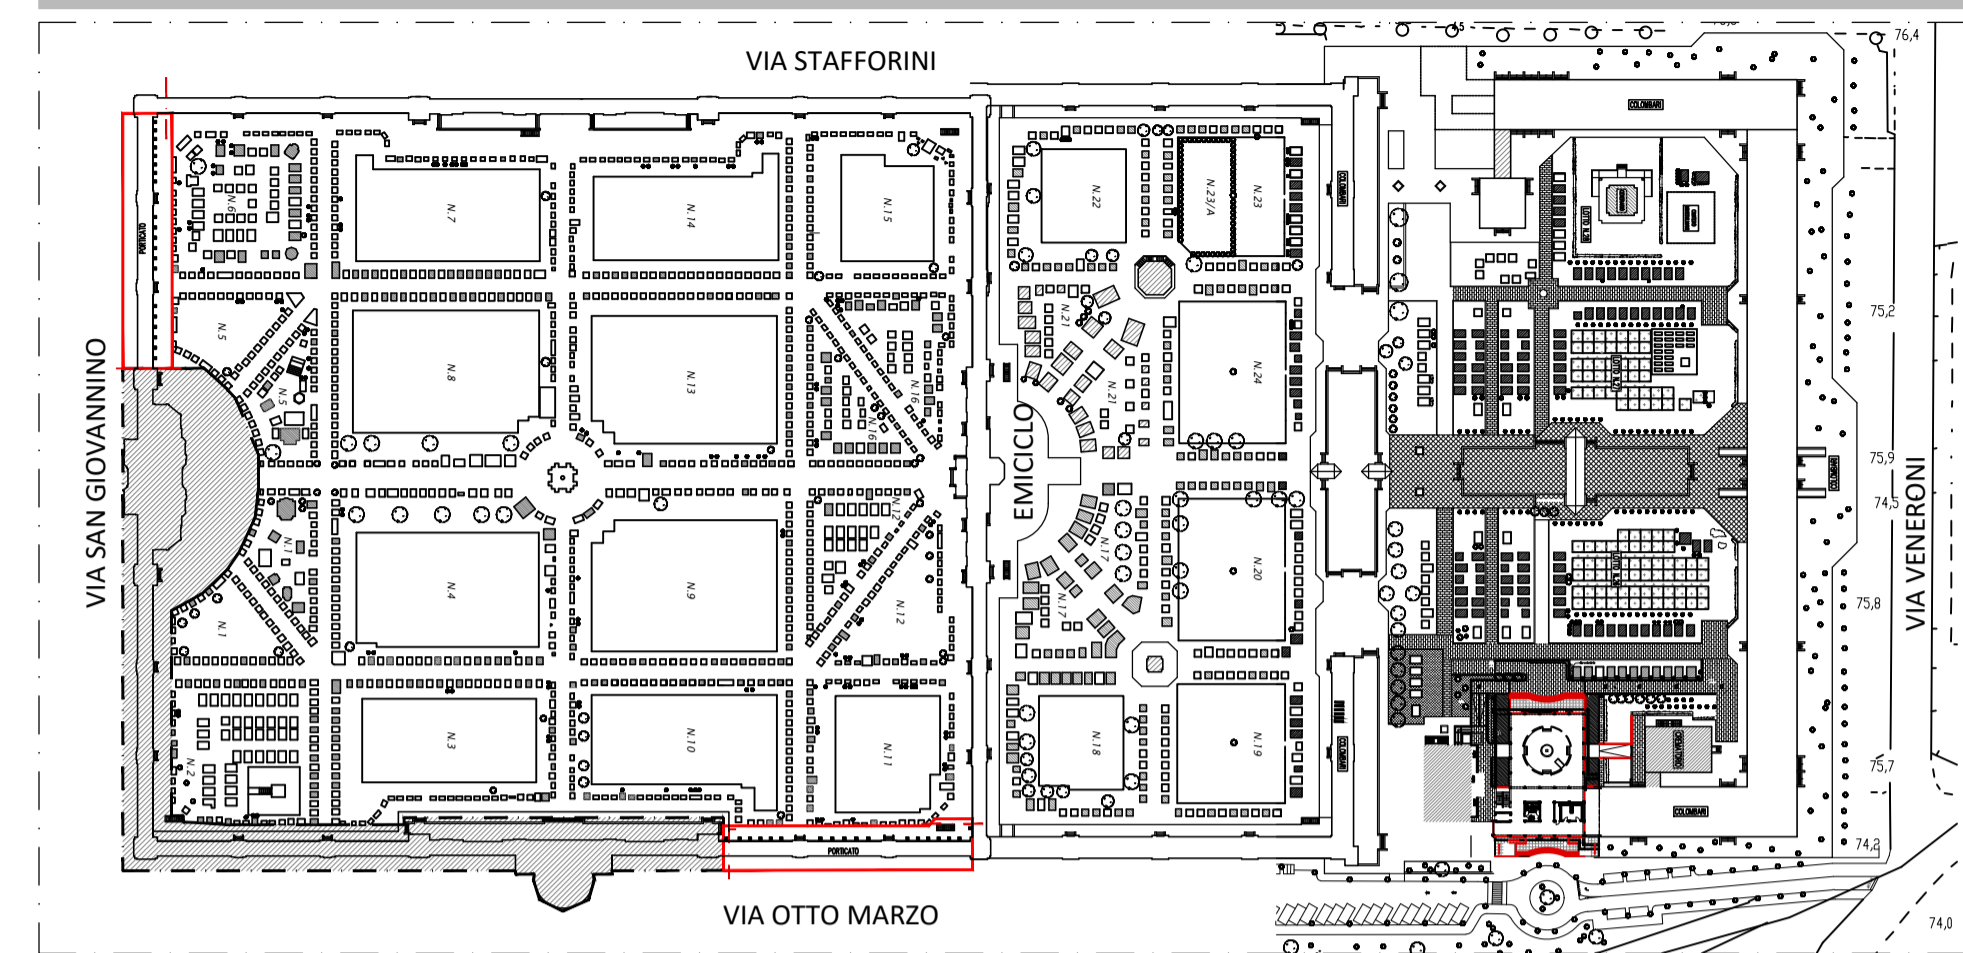

RILIEVO FOTOGRAFICO STATO DI FATTO

KEY PLAN RILIEVO FOTOGRAFICO - Scala 1:1000

ORTOFOTO



COMUNE DI PAVIA
 Via Scopoli 1 - 27100 Pavia
 Cod. Fisc. e p.IVA 00296180185 - PEC: protocollo@pec.comune.pv.it

SETTORE 6
LAVORI PUBBLICI, MANUTENZIONI, ESPROPRI, MOBILITA'



I PROGETTISTI
 Ing. Sara Garavani - Arch. Vanessa Asioli

IL RESPONSABILE DEL PROCEDIMENTO
 Ing. Adriano Sora

IL DIRIGENTE DEL SETTORE 6
 Arch. MARA LATINI

Documento firmato digitalmente ai sensi del D.Lgs. 82/2005 e smi

DATA:
 Novembre 2021

Codice Intervento POP331

OGGETTO:
 OPERE DI MANUTENZIONE STRAORDINARIA DEL CIMITERO MAGGIORE RIFACIMENTO DELLE IMPERMEABILIZZAZIONI E DELLE PAVIMENTAZIONI - CUP: G17H21035190004

PROGETTO ESECUTIVO:
 Intervento di impermeabilizzazione pavimentazione a copertura dei sotterranei del quadrato storico - lato Via San Giovannino e Via 8 Marzo.

LAVORI DI MANUTENZIONE STRAORDINARIA CIMITERO MAGGIORE

AII. 3
TAVOLA: 02