


COMUNE DI PAVIA  
SETTORE LAVORI PUBBLICI

OGGETTO: Broletto di Pavia  
Progetto di pavimentazione della corte interna  
TAV 2 - Tavola pendenze - Scala 1:100

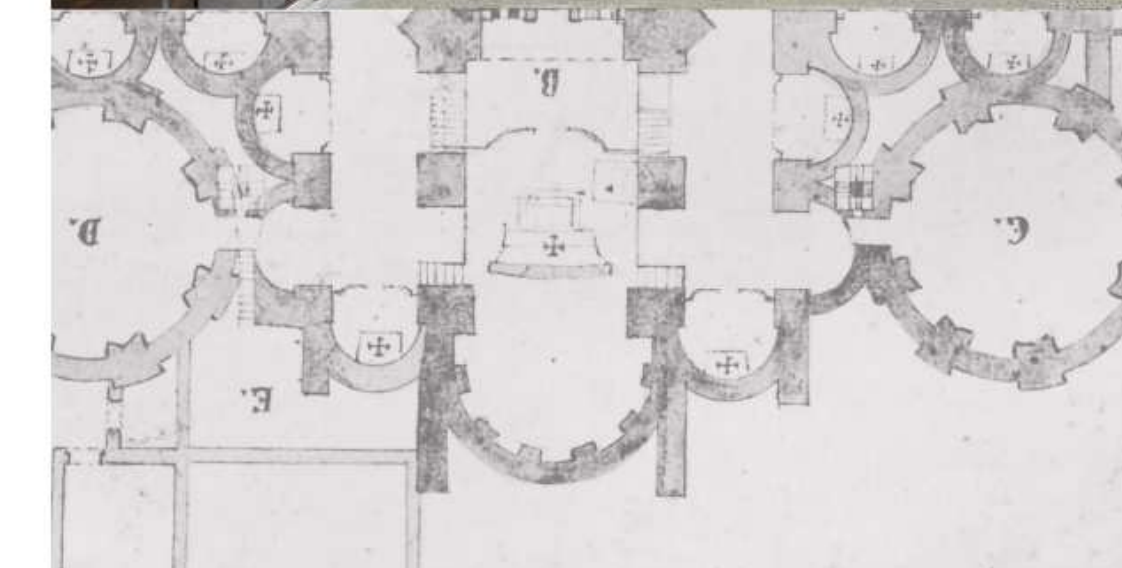

I Progettisti

Arch. Vittorio Prina

Ing. Adriano Sora

Il RUP  
Arch. Silvia Canevari

Il Dirigente del Settore LL.PP.  
Arch. Mauro Mericco

Documento informatico firmato digitalmente ai sensi del T.U. 445/2000, D.Lgs 82/2005 e norme collegate