

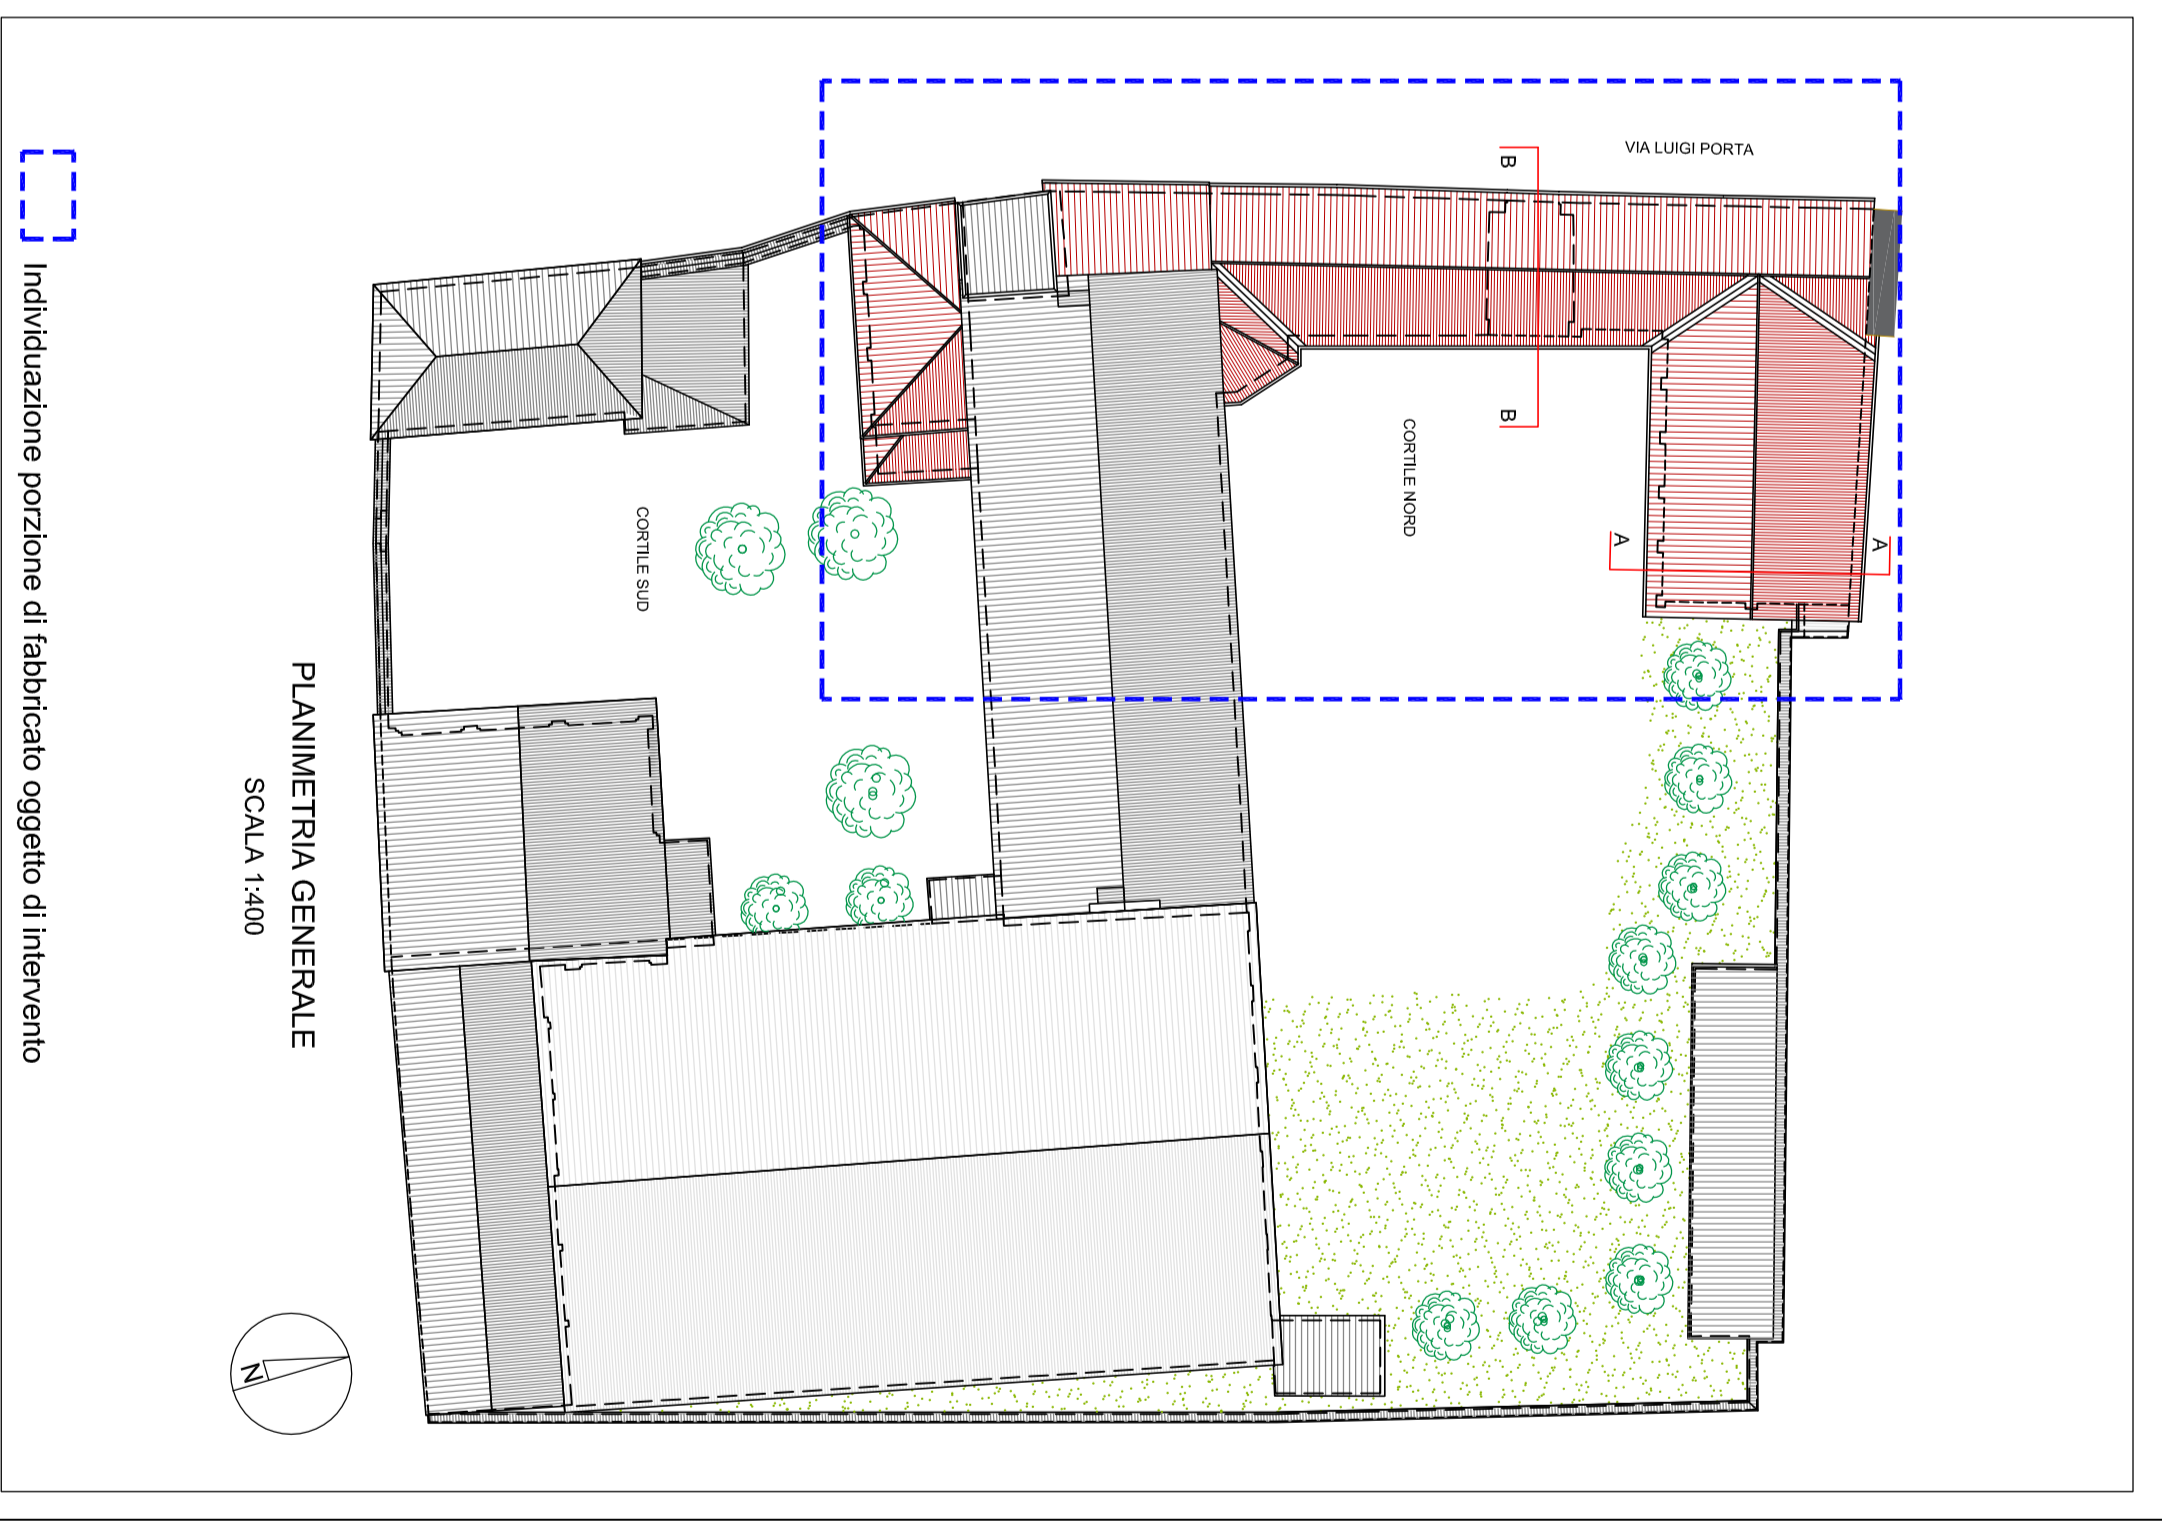
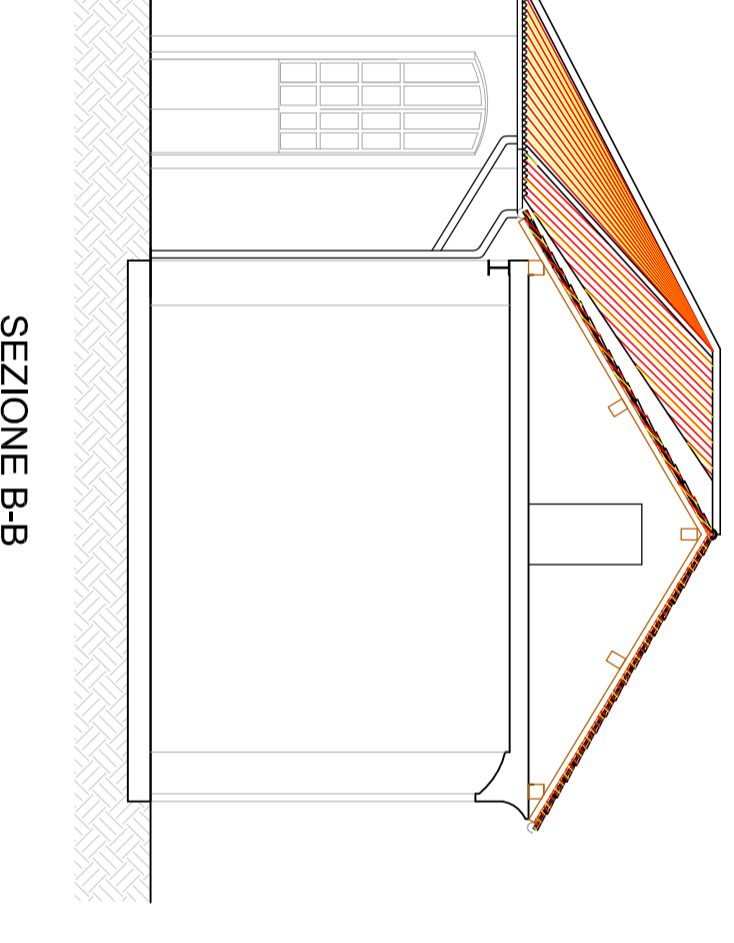


LEGENDA
 DEMOLIZIONE
 COSTRUZIONE

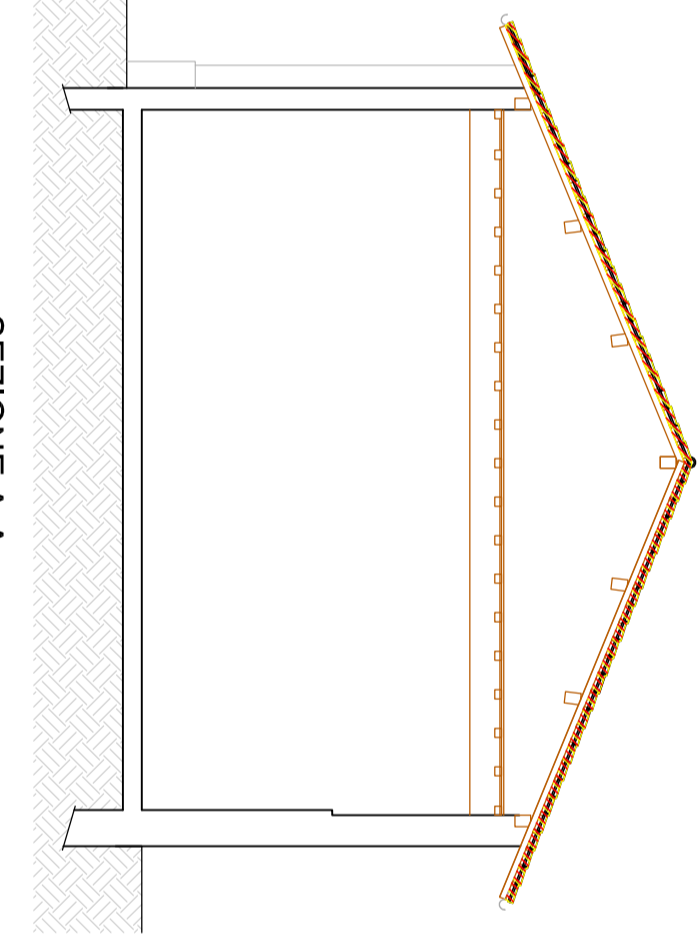

COMUNE DI PAVIA
 Provincia di Pavia
 SETTORE LAVORI PUBBLICI
 SERVIZIO MANUTENZIONE FABBRICATI
 E ARREDO URBANO
 COD. INT. INV. 014

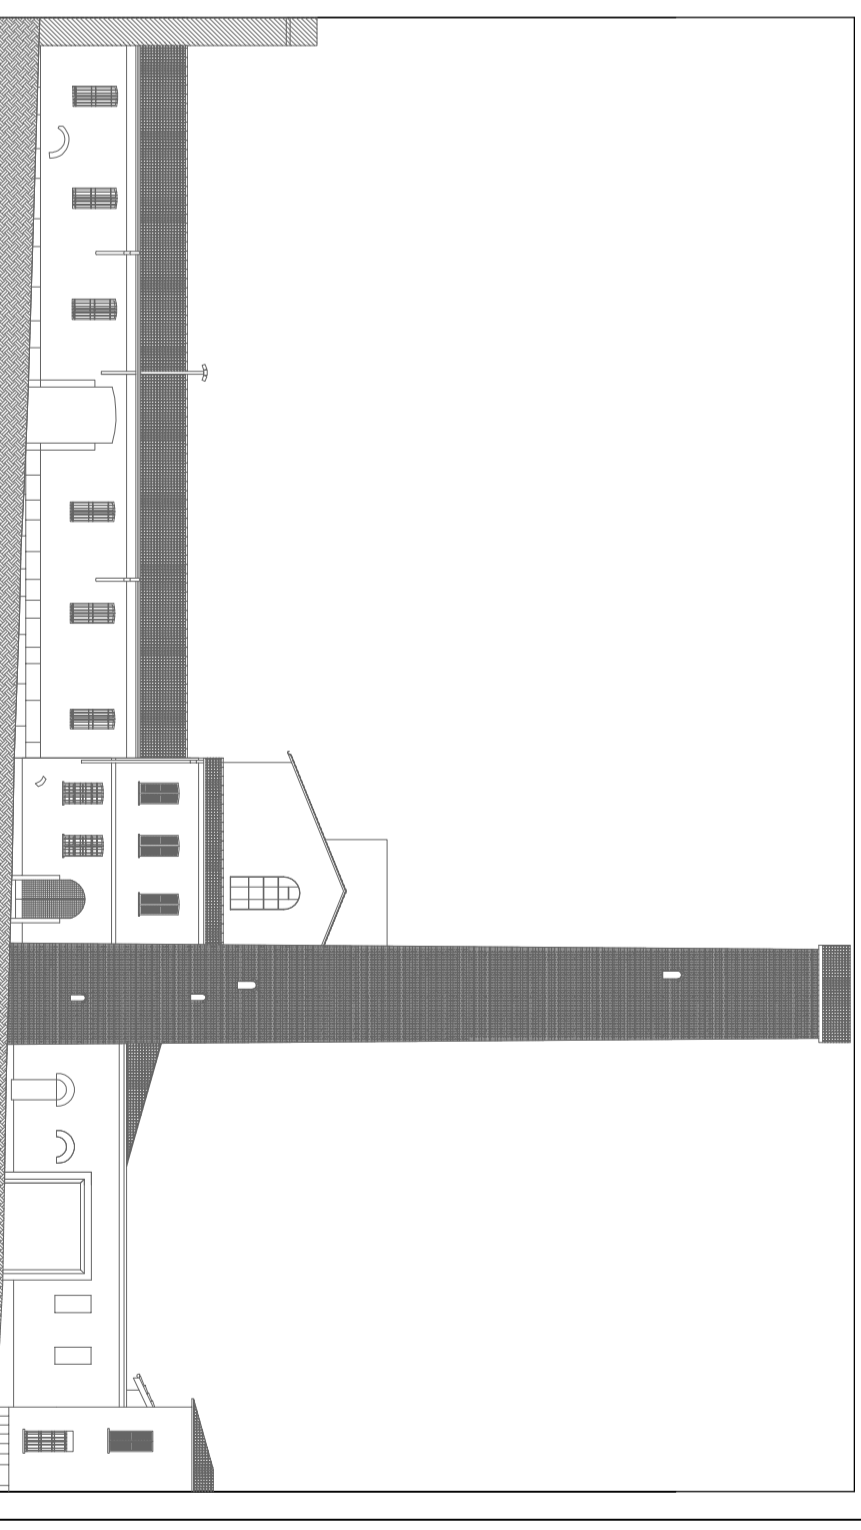

LAVORI DI MANUTENZIONE STRAORDINARIA ALLA COPERTURA LIGNEA DI ALCUNI FABBRICATI FACENTI PARTE DEL COMPLESSO DENOMINATO EX MONASTERO DI SAN DALMAZIO ORA SEDE DELLA GINNASTICA PAVESE PAVIA, VIA LUIGI PORTA

FAVOLA
 OGGETTO
 PIANTA DELLE COPERTURE E SEZIONI A-A E B-B
 8
 CONFRONTO
 IL COMMITTENTE
 COMUNE DI PAVIA
 SETTORE LAVORI PUBBLICI

IL PROGETTISTA
 ARCH. PAOLA COLOSIO
 Via Trieste n. 19 - 27100 Pavia
 Tel. 0321/261111
 E-mail: arch.colosio@paolaarch.com
 Iscritta all'ordine degli architetti di Pavia al n. 751

SCALA
 1:100
 DATA
 DICEMBRE 2017