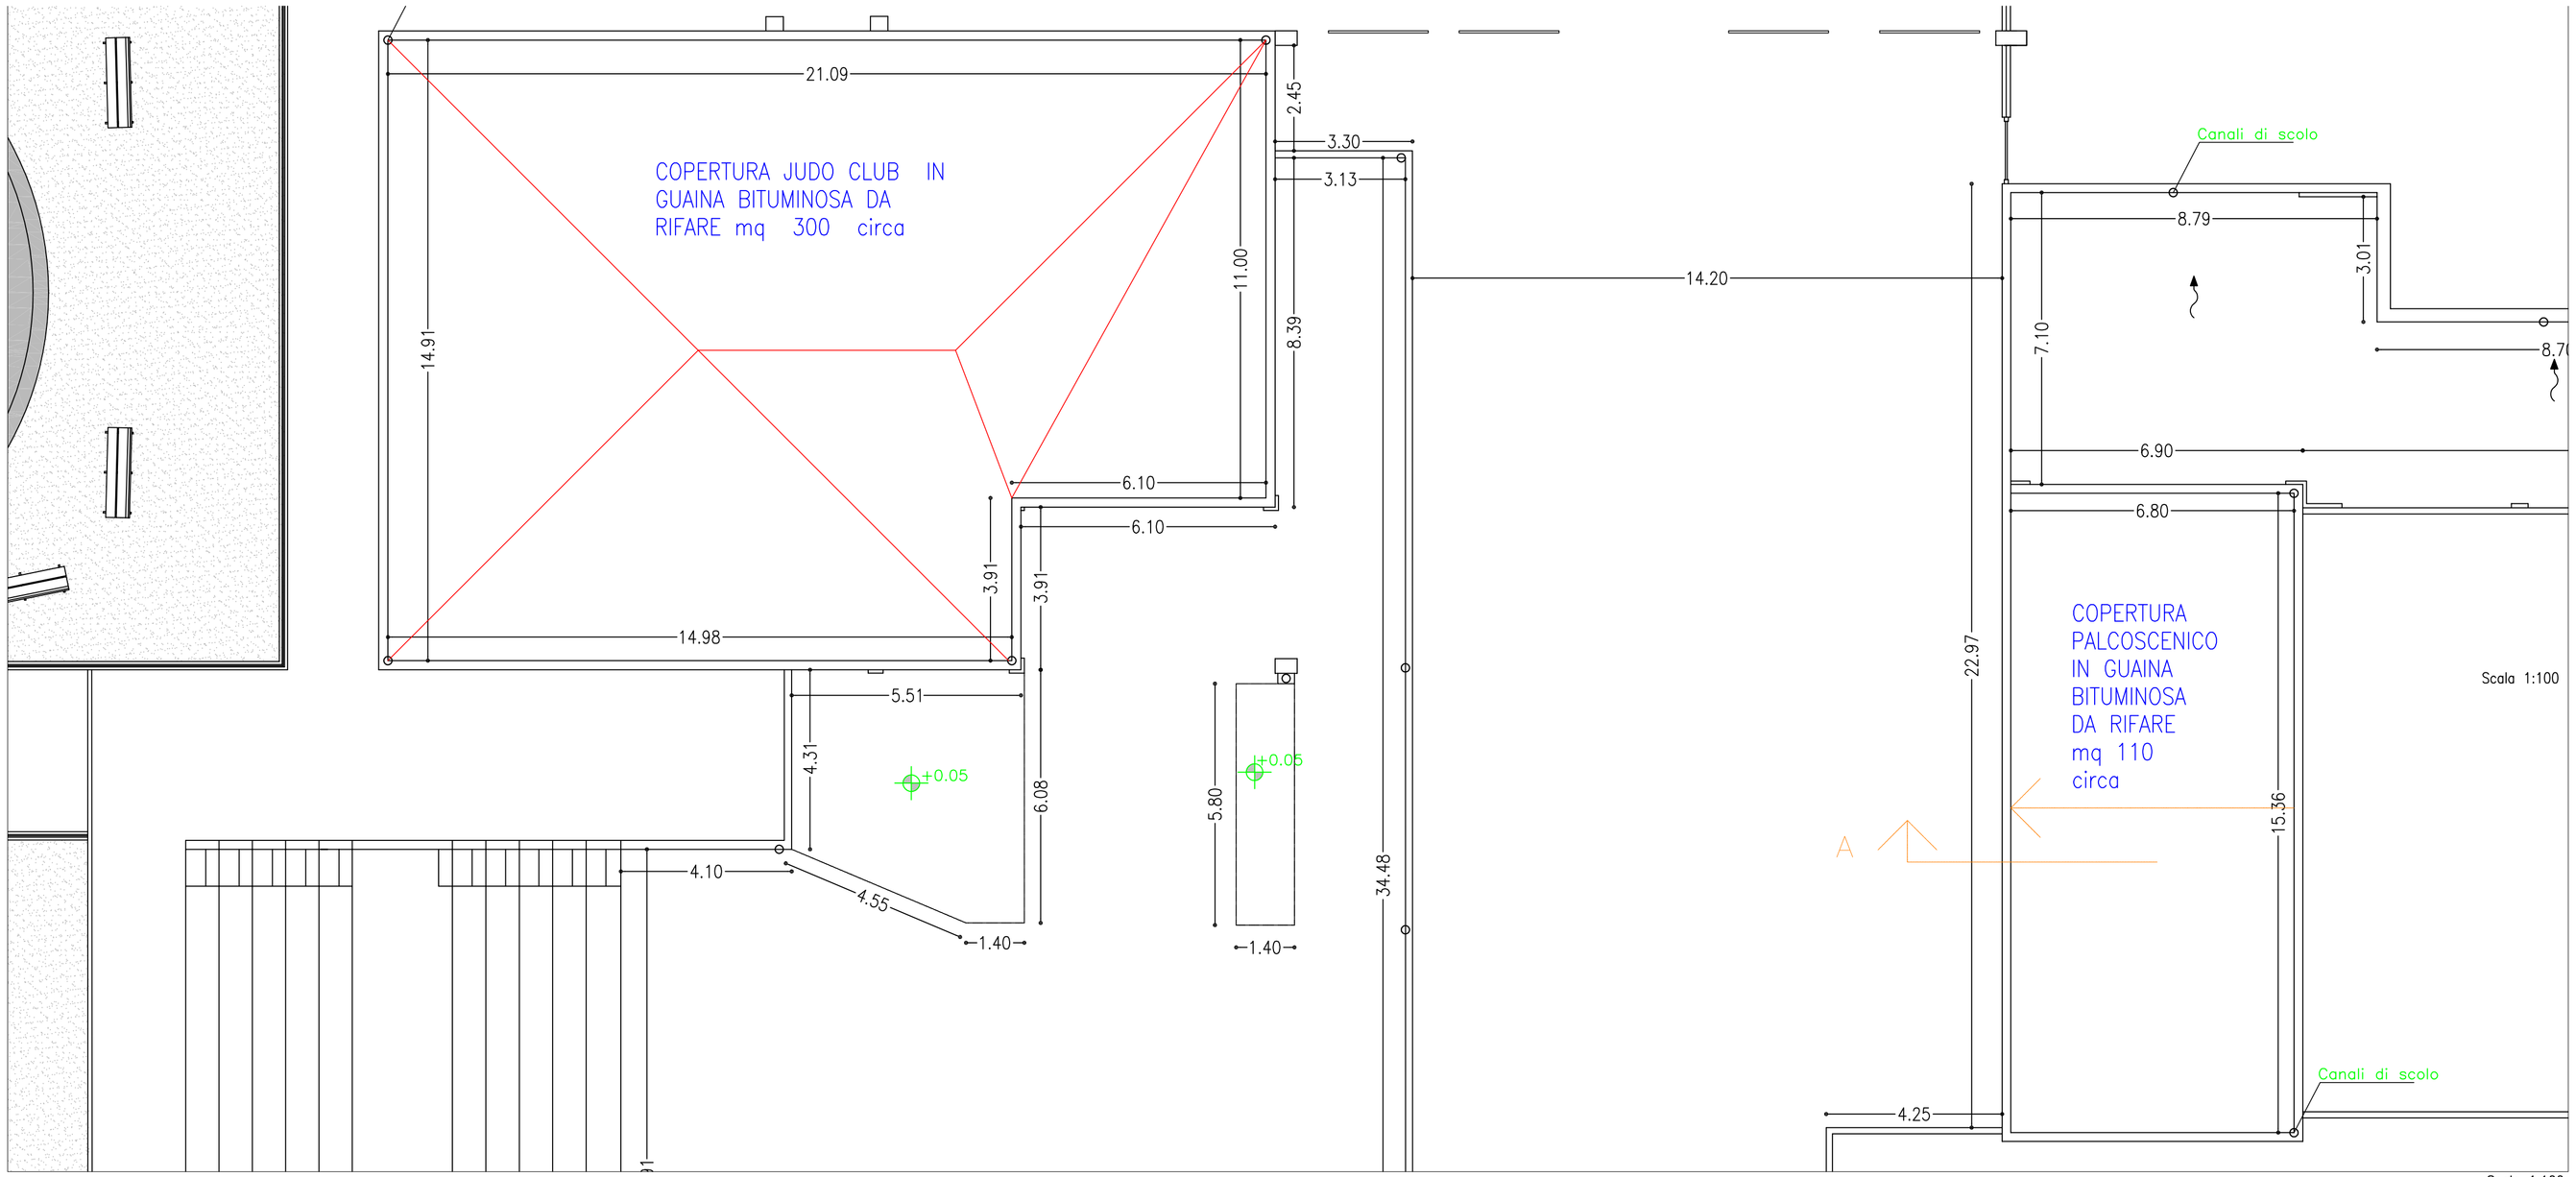

Scala 1:100

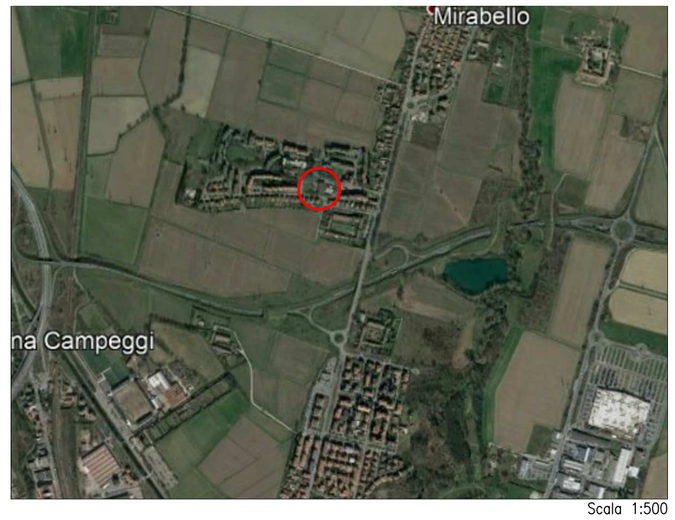

Scala 1:500

PLANIMETRIA DI INQUADRAMENTO

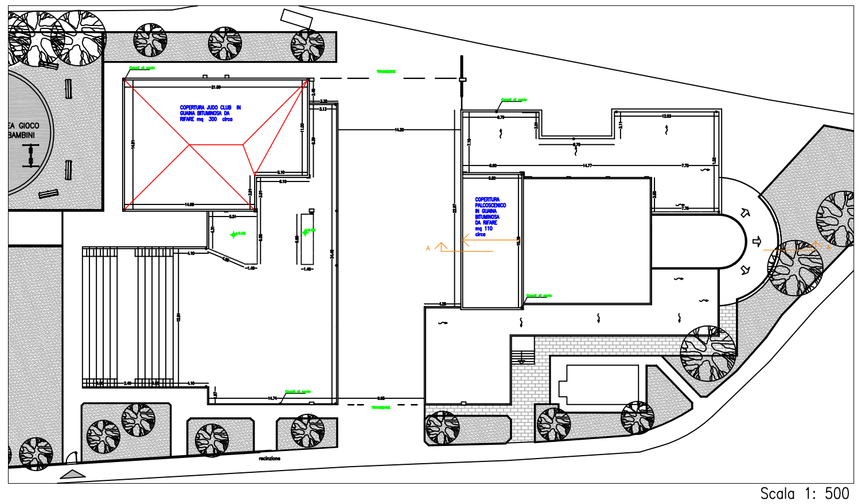

Scala 1: 500

LEGENDA

Edificio oggetto di intervento

SEZIONE A–A

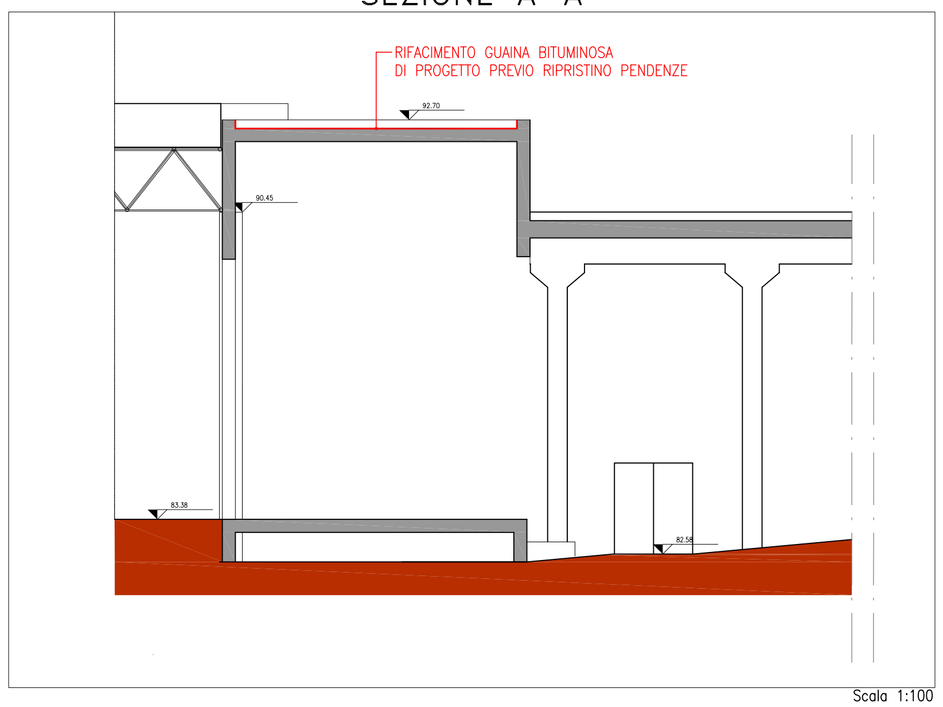

Scala 1:100

IMMAGINI AEREE

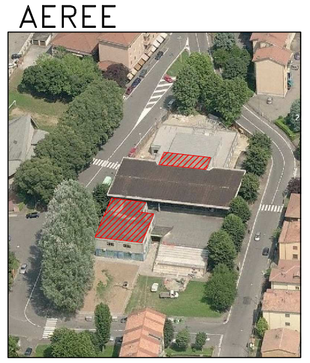

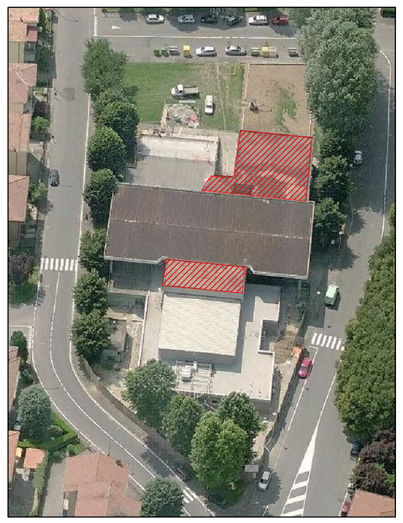

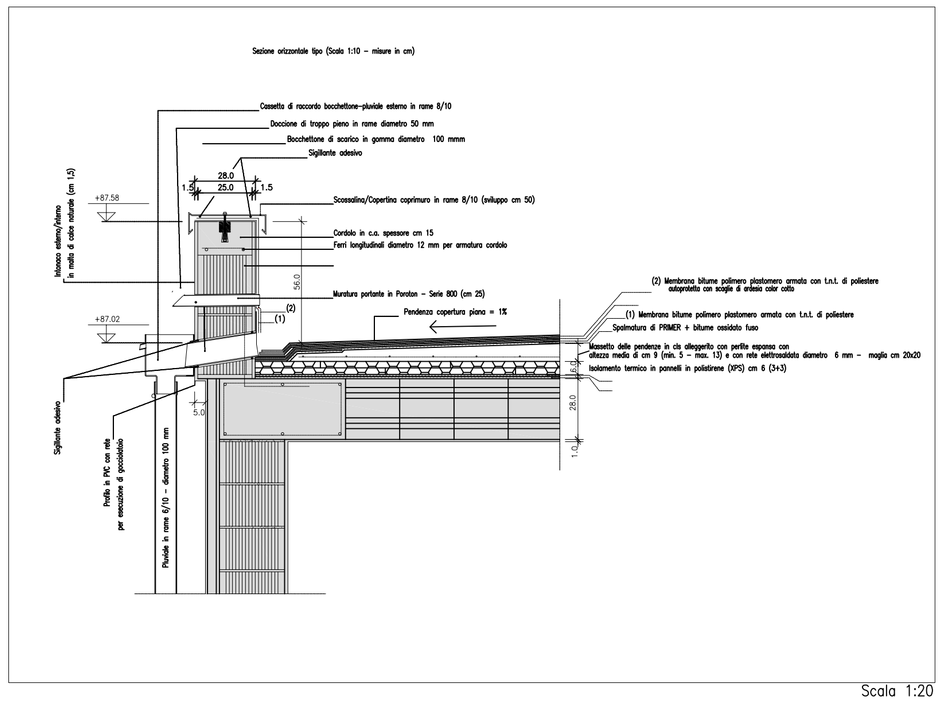

Scala 1:20

IMMAGINE FOTOGRAFICA FRONTE NORD

IMMAGINE FOTOGRAFICA FRONTE OVEST

COMUNE DI PAVIA
Provincia di Pavia

PROGETTO ESECUTIVO

STATO DI FATTO E DI PROGETTO: Inquadramento, pianta, sezione e particolare	TAV. N. P01
Nome file: INV022_Prog_def_Esec.dwg	Scala: 1:500 – 1:100 – 1:20
	Aggiornamento: 00 30/11/2017

GRUPPO DI PROGETTAZIONE:
PROGETTAZIONE ARCHITETTONICA: ing. Abelli Luigi
geom. Doria Davide
PROGETTAZIONE STRUTTURALE:
PROGETTAZIONE IMPIANTISTICA:
PROGETTAZIONE OPERE A VERDE:

IL RESPONSABILE DEL PROCEDIMENTO
(geom. Doria Davide)

IL DIRIGENTE DI SETTORE
(arch. Mauro Mericco)

UFFICIO TECNICO
Settore Lavori Pubblici
Servizio manutenzione fabbricati e arredo urbano

via Scopoli, 1 – 27100 Pavia
Tel. 0382–399433
Tel. 0382–399253
Tel. 0382–399369
www.comune.pv.it

COD. INT. INV022