VIALE REPUBBLICA

Planimetria scala 1:5000

Stesa tappeto 3 cm
6500 MQ

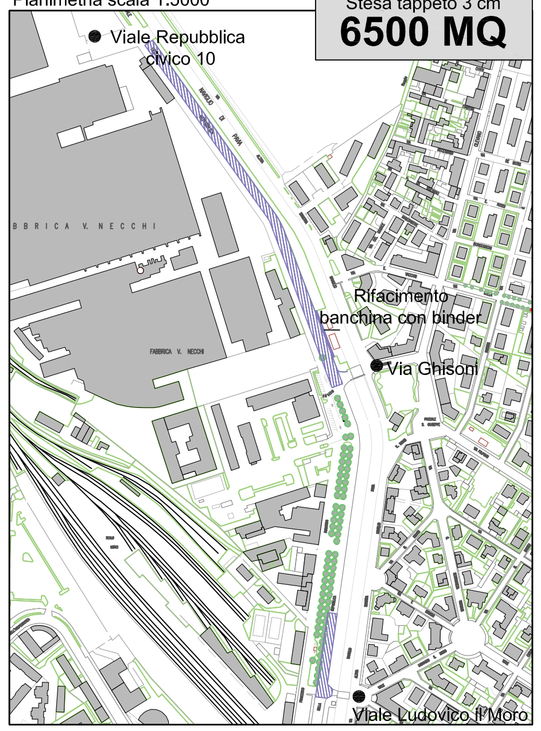

Il progetto prevede il rifacimento del tappetino sui tratti di Viale Repubblica a sud di Via Ghisoni e a nord di Via Ludovico il Moro. E' previsto inoltre il rifacimento della banchina stradale nei pressi del distributore in angolo con Via Ghisoni.

VIALE MATTEOTTI

Planimetria scala 1:2000

Scarifica e microtappeto
210 MQ

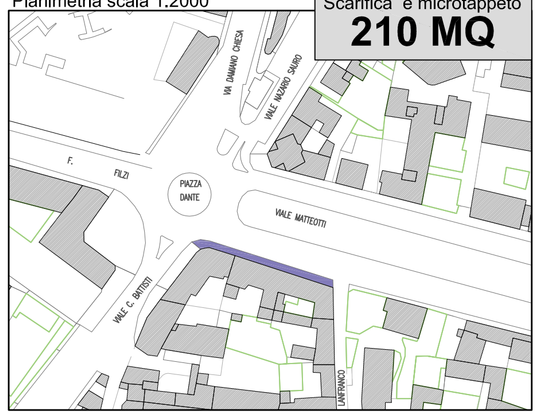

Sezione tipo scala 1:50

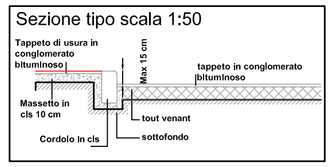

Il progetto prevede il rifacimento del tappetino di usura sul tratto di marciapiedi compreso tra piazza Dante e Via Lanfranco, danneggiato dalle manovre di parcamento degli autoveicoli

VIA BRIANZA E P.LE CROSIONE

Planimetria scala 1:5000

Stesa tappeto 3 cm
1070 MQ

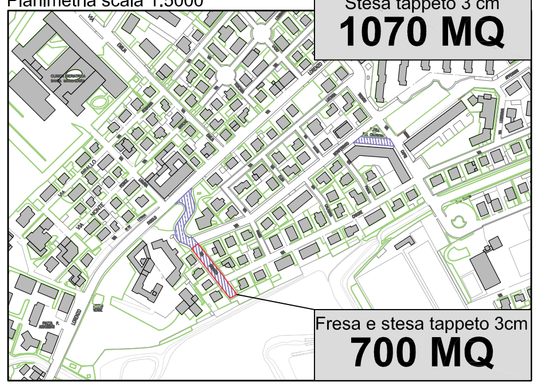

Fresa e stesa tappeto 3cm
700 MQ

Sezione tipo scala 1:50

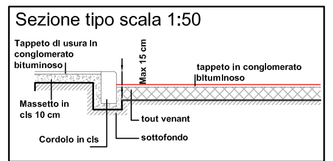

Si procederà con: stesa tappeto d'usura su strada (Via Brianza tratto iniziale e Via Monferrato - tratto giallo); Rifacimento, previa scarifica, tappeto d'usura della sede stradale (Via Brianza tratto rosso).

LEGENDA OBBIETTIVI PROPOSTI

- INCREMENTO O RAZIONALIZZAZIONE DEI POSTI AUTO
- COMPLETAMENTO URBANIZZAZIONI PRIMARIE
- TUTELA DEL VERDE - AUMENTO SUPERFICI DRENANTI
- INCREMENTO DI ACCESSIBILITA'
- INCREMENTO DI DOTAZIONI ED ARREDO URBANO
- DECORO URBANO
- MAGGIOR SICUREZZA E FRUIBILITA' PER PEDONI
- MAGGIOR SICUREZZA PER VEICOLI

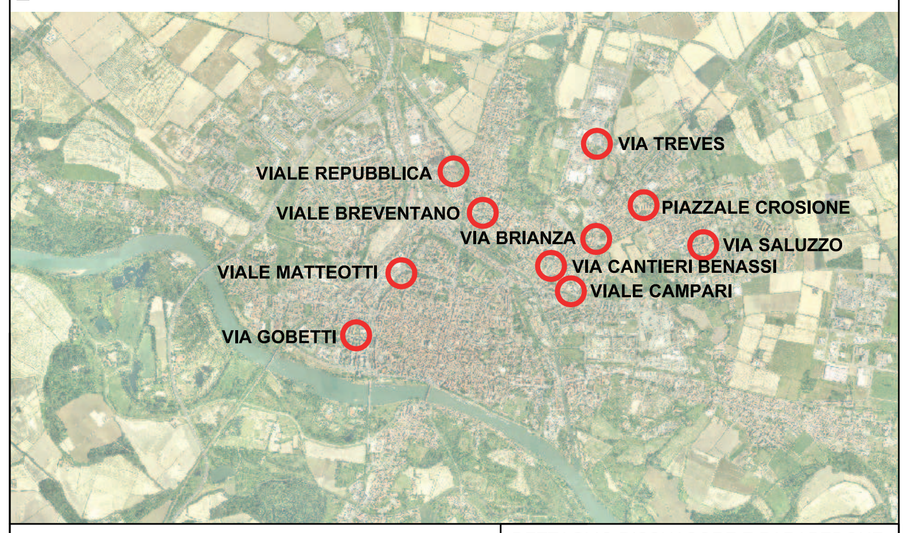

ZONA PAVIA CENTRO (N. 1 INTERVENTO)

ZONA PAVIA EST - NORD EST (N. 6 INTERVENTI)

ZONA PAVIA SUD (N. 0 INTERVENTI)

ZONA PAVIA OVEST (N. 0 INTERVENTI)

ZONA PAVIA TICINELLO (N. 1 INTERVENTO)

ZONA PAVIA NORD (N. 2 INTERVENTI)

DETTAGLIO DISSUASORE E PARAPEDONE TIPO SCALA 1:50

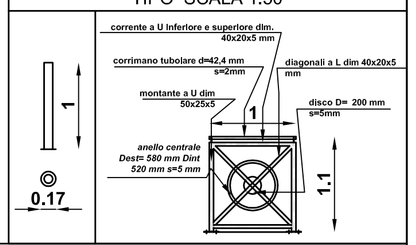

VIA BRENTANO

Planimetria scala 1:2000

Scarifica + stesa micro
510 MQ

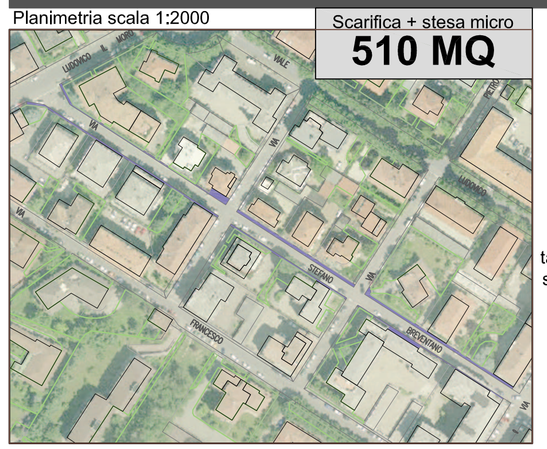

Sezione tipo scala 1:50

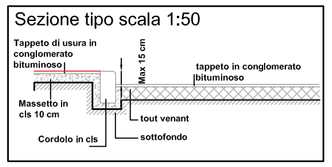

E' previsto il rifacimento del tappetino di usura sui marciapiedi di Via Breventano ambo i lati

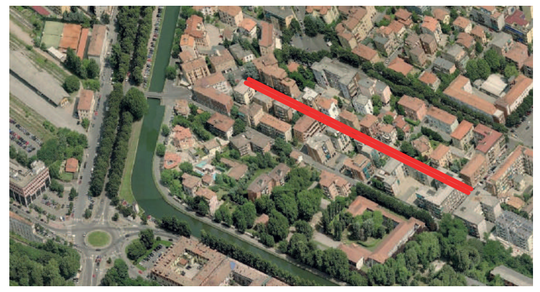

VIALE CAMPARI

Planimetria scala 1:2000

Autobloccanti drenanti **210 MQ**

Microtappeto **995 MQ**

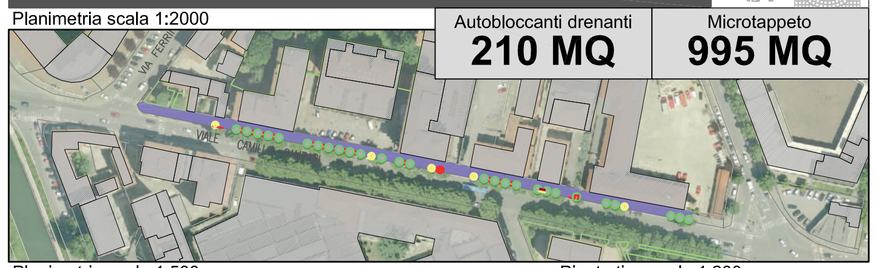

Planimetria scala 1:500

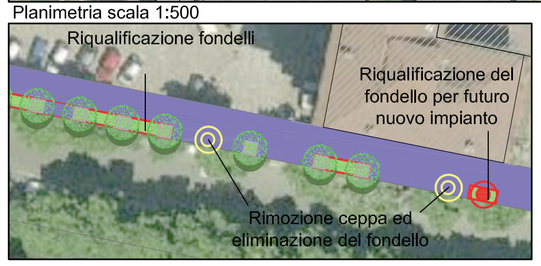

Pianta tipo scala 1:200

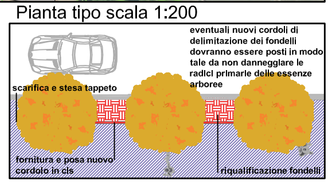

E' previsto il rifacimento del marciapiedi lato civici pari con tappeto bitumato e la riqualificazione di fondelli

VIA GOBETTI

Planimetria scala 1:1000

Scarifica e microtappeto
100 MQ

Sezione tipo scala 1:50

Si prevede la sostituzione dei cordoli in cls ammalorati, il rifacimento del tappeto di alcuni tratti di marciapiedi e la posa, ove necessario, di dissuasori della sosta.

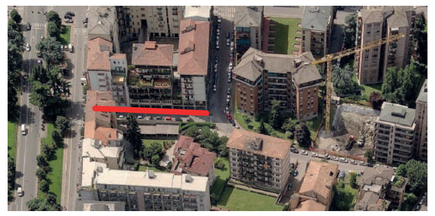

VIA BENASSI

Planimetria scala 1:2000

Scarifica e microtappeto
80 MQ

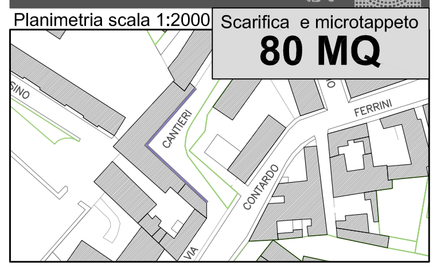

Sezione tipo scala 1:50

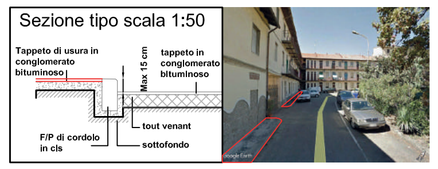

Il progetto prevede il rifacimento del tappetino di usura di un tratto di marciapiedi

LEGENDA

- fresa 9 stesa 3
- demolizioni e fresature
- costruzione di pavimentazione in cubetti di porfido
- scarifica+tappeto marciapiede
- ripristino di pavimentazione in acciottolato - lastre in granito
- costruzione / ripristino di nuovo marciapiedi - strada

Si attesta che il presente allegato .... composto di n. 1 pagina è parte integrante della deliberazione di G.C. n ..... del .....

Il Segretario Generale
Dott. Carmelo Fontana

VIA SALUZZO

Planimetria scala 1:1000

Stesa tappeto 3cm
680 MQ

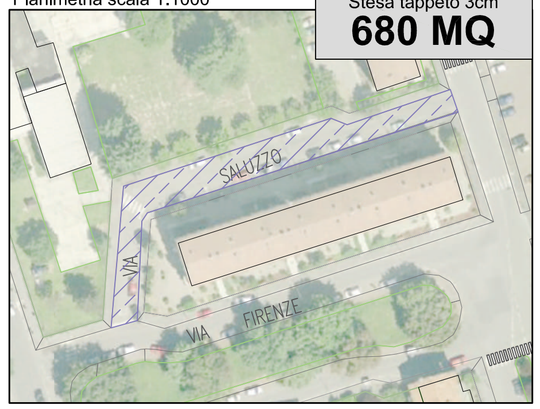

Sezione tipo scala 1:50

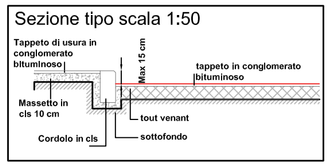

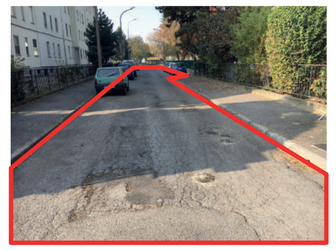

Si procederà con la posa di nuovo tappeto di usura sulla Via Saluzzo

PIAZZALE CROSIONE

F/P cordoli in cls **40 ML**

Massetto in cls e tappeto **30 MQ**

Planimetria scala 1:1000

Sezione B/B scala 1:50

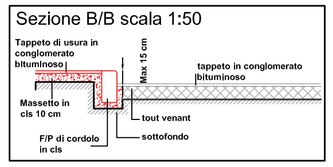

Sezione A/A scala 1:50

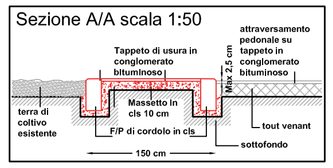

In Piazzale Crosione è prevista la realizzazione di 2 tratti di marciapiedi attualmente mancanti , al fine di rendere i percorsi pedonali il più fruibili possibile e di eliminare alcune discontinuità che allo stato attuale non trovano giustificazione. La costruzione di uno di essi comporterà inevitabilmente la soppressione di un tratto di siepe, che oggi impedisce il transito in sicurezza dei pedoni.

VIA TREVES

Planimetria scala 1:2000

Scarifica e stesa micro **410 MQ**

Massetto in cls **100 MQ**

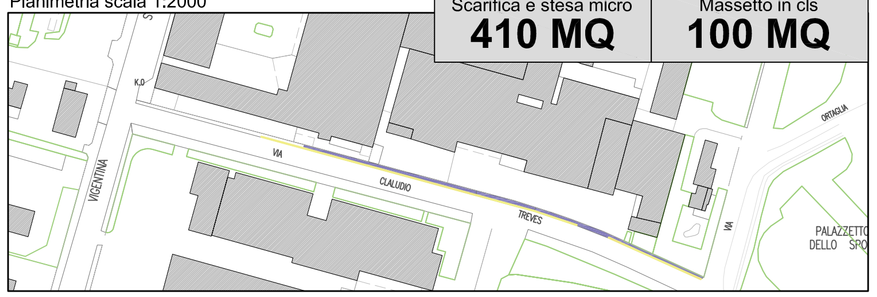

Sezione tipo scala 1:50

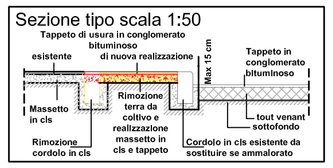

In Via Treves, l'intervento consiste, oltre che nel rifacimento del tappeto in conglomerato bituminoso del marciapiedi, nella rimozione dell'aiuola a verde incolto di separazione tra strada e marciapiedi e nell'allagamento del marciapiedi stesso.
L'intervento, su richiesta del Servizio Ecologia, è dovuto alle condizioni di scarsa e difficile manutenzione dell'aiuola, che rendono il contesto piuttosto indecoroso

Comune di Pavia

Piazza Municipio - 27100 - PAVIA

RIQUALIFICAZIONE VARIE VIE CITTADINE E MARCIAPIEDI, ABBATTIMENTO BB. AA. QUARTIERI CITTADINI CON PAVIMENTAZIONE IN CONGLOMERATO BITUMINOSO - COD. INT. POP 017/17

UFFICIO TECNICO SETTORE OPERE PUBBLICHE

VISTO: IL DIRIGENTE
DOTT. ARCH. MAURO MERICCO

IL TECNICO
ARCH SIMONETTA BORDONALI

IL TECNICO
GEOM. MATTEO SEGAGNI

IL TECNICO
DOTT. ING. DAVIDE FEDERICO

Documento informatico firmato digitalmente ai sensi del T.U. 445/2000, D.Lgs 82/2005 e norme collegate

Tav.		
1	PLANIMETRIE STRADE E MARCIAPIEDI SEZIONI E DETTAGLI	SCALA 1:2000 - 1:1000 - 1:500 - 1:5000 SCALA 1:200 - 1:50
Data 30.11.17		