



CALCOLO AREE FAUDE DI COPERTURA				
FAUDA	AREA IN PIANITA' (mq)	AREA INCLINATA (mq)	n° FAUDE STESSA TIPOLOGIA	AREA COMPLESSIVA
LOTTO 1				
M	150,18	168,00	1	168,00
N	160,01	179,00	1	179,00
LOTTO 2				
L	16,98	19,00	1	19,00
H	52,74	59,00	1	59,00
I	30,39	34,00	2	68,00
G	288,23	323,00	1	323,00
O	52,24	56,00	1	56,00
A	32,24	36,00	1	36,00
R	66,15	74,00	1	74,00
S	25,92	29,00	1	29,00
T	5,35	6,00	1	6,00
U	6,35	7,00	1	7,00
C	49,09	54,92	1	54,92
D	97,50	109,07	1	109,07
E	57,00	63,77	1	63,77
F	41,00	45,87	1	45,87
LOTTO 3				
C	220,87	247,08	1	247,08
D	272,57	304,93	1	304,93
E	203,24	229,23	1	229,23
F	20,77	23,00	1	23,00
P	42,00	47,00	1	47,00
A	212,00	237,16	1	237,16
B	104,00	116,34	1	116,34
LOTTO 4				
A	234,95	262,84	1	262,84
B	233,00	260,66	1	260,66

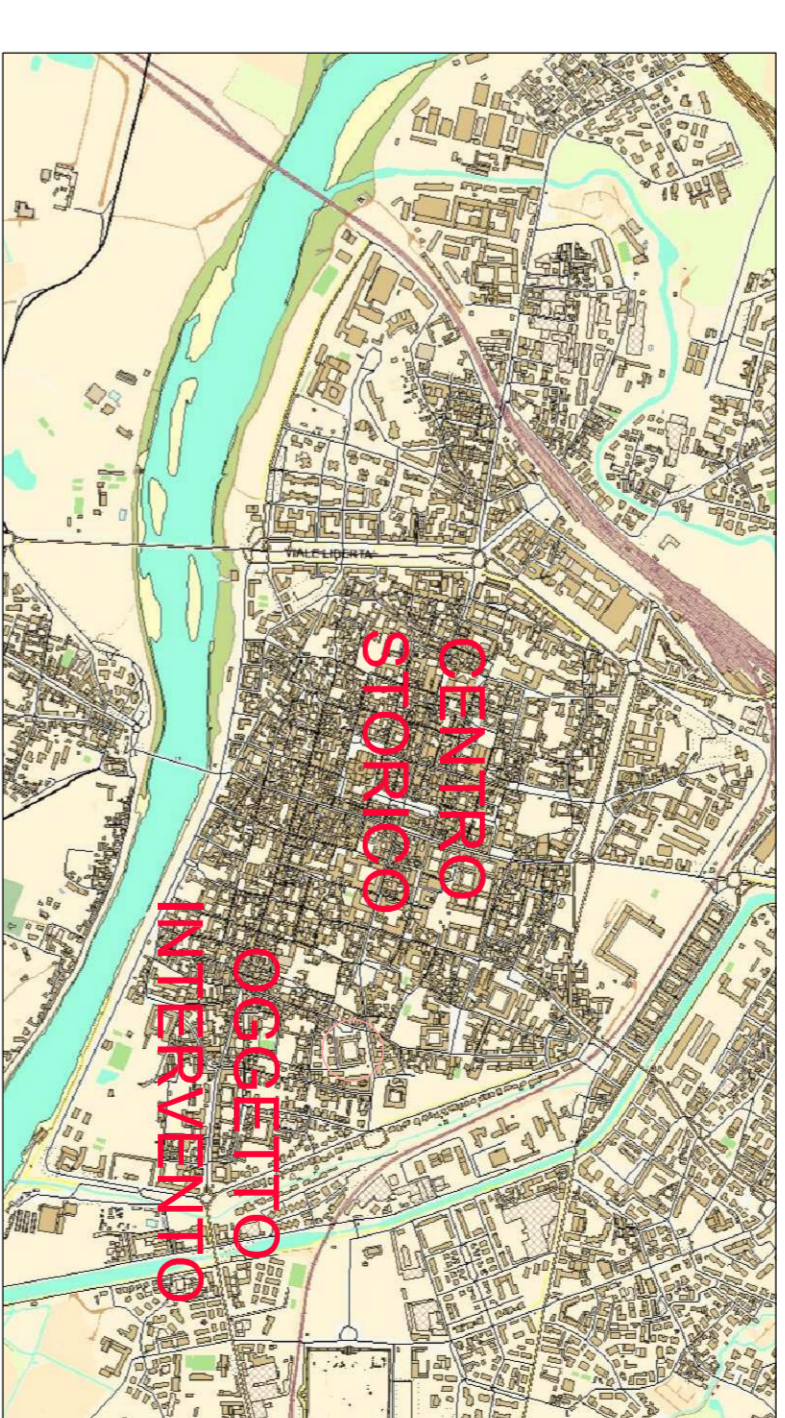

COMUNE DI PAVIA
 SETTORE LAVORI PUBBLICI
 UFFICIO TECNICO

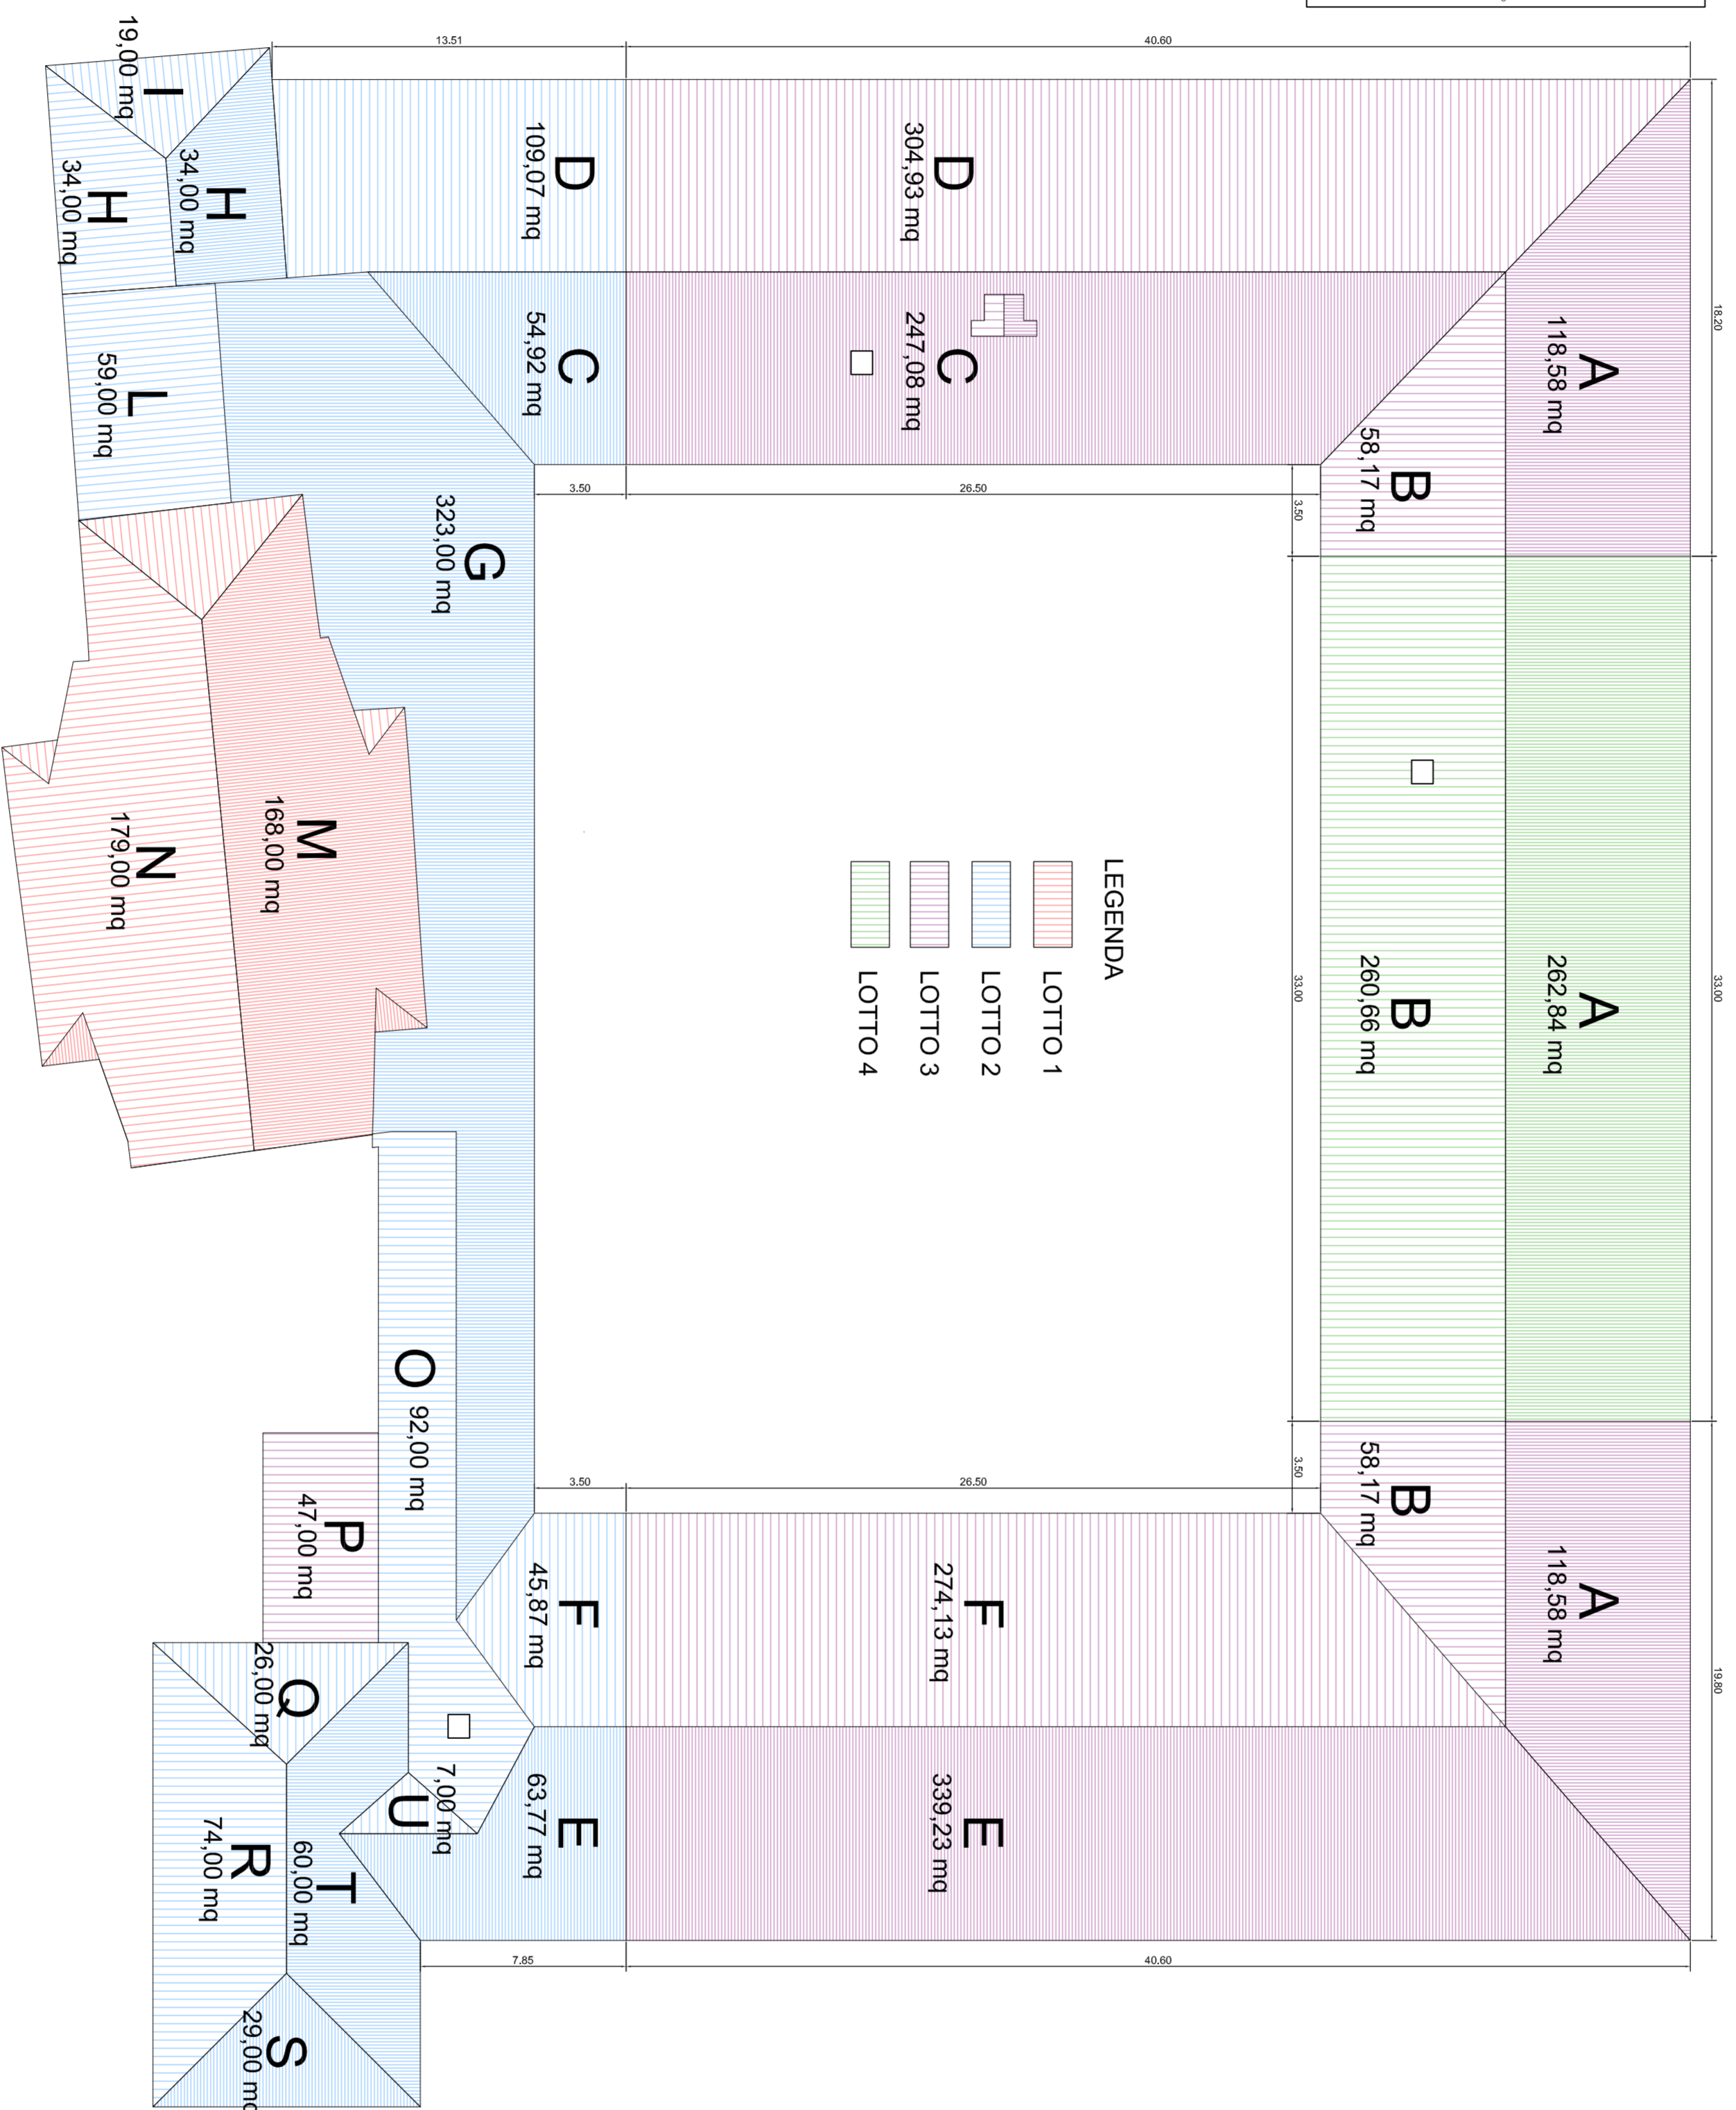

INTERVENTO: Ristrutturazione scuola Secondaria di Primo Grado Casorati di Via Valter; rifacimento copertura [POP052]
OGGETTO: Suddivisione in lotti

Emissione per **E** **02**
 Data emissione **01**
 Ottobre 2016 **Scale**

RILIEVO serie B PRELIMINARE serie P IMP. TECNICO serie W IMP. ANTINC. serie VVF STATO ATTUALE STATO DI CONFRONTO

AUTORIZZAZ. serie A DEFINITIVO serie D IMP. ELETTR. serie E STRUTTURE serie S PERIZIE serie PE STATO DI CONFRONTO

IND. GEOLOG. serie G ESECUTIVO serie E IMP. DEDICO serie I SICUREZZA serie SZ COLLAUDO serie CO

Revisioni 1 2 3 4 5

PROGETTISTA: Dott. Arch. CANEVARI SILVIA
 Dott. Ing. IACONNANNI MATTEO

RESPONSABILE DEL PROCEDIMENTO: Dott. Ing. ADRIANO SORA

DIRIGENTE DI SETTORE: Dott. Arch. MAURO MERICO