



COMUNE DI PAVIA  
 SETTORE LAVORI PUBBLICI  
 SERVIZIO MANUTENZIONE



FABBRICATO B  
 TIPOLOGIA BALCONI

TAV. N. E04

Nome file:  
 Bando\_ATS\_2017.dwg

Scala:  
 1/100

Data/agg.  
 AGOSTO-2017

GRUPPO DI PROGETTAZIONE:  
 PROGETTAZIONE ARCHITETTONICA:  
 Ing. Luigi Abelli  
 Arch Luigi Ferrari  
 Geom Davide Doria  
 geom. Stefano Maganuco


UFFICIO TECNICO  
 Settore Lavori Pubblici  
 Servizio Manutenzione  
 via Scopoli, 1 - 27100 Pavia  
 Tel. 0382-399433  
 Tel. 0382-399253  
 Tel. 0382-399369  
 www.comune.pv.it

IL RESPONSABILE DEL PROCEDIMENTO  
 /Ing Luigi Abelli)


IL DIRIGENTE DI SETTORE  
 (Arch. Mauro Mericco)

COD. INT.  
 POP-073

PROSPETTO INTERNO CORTILE

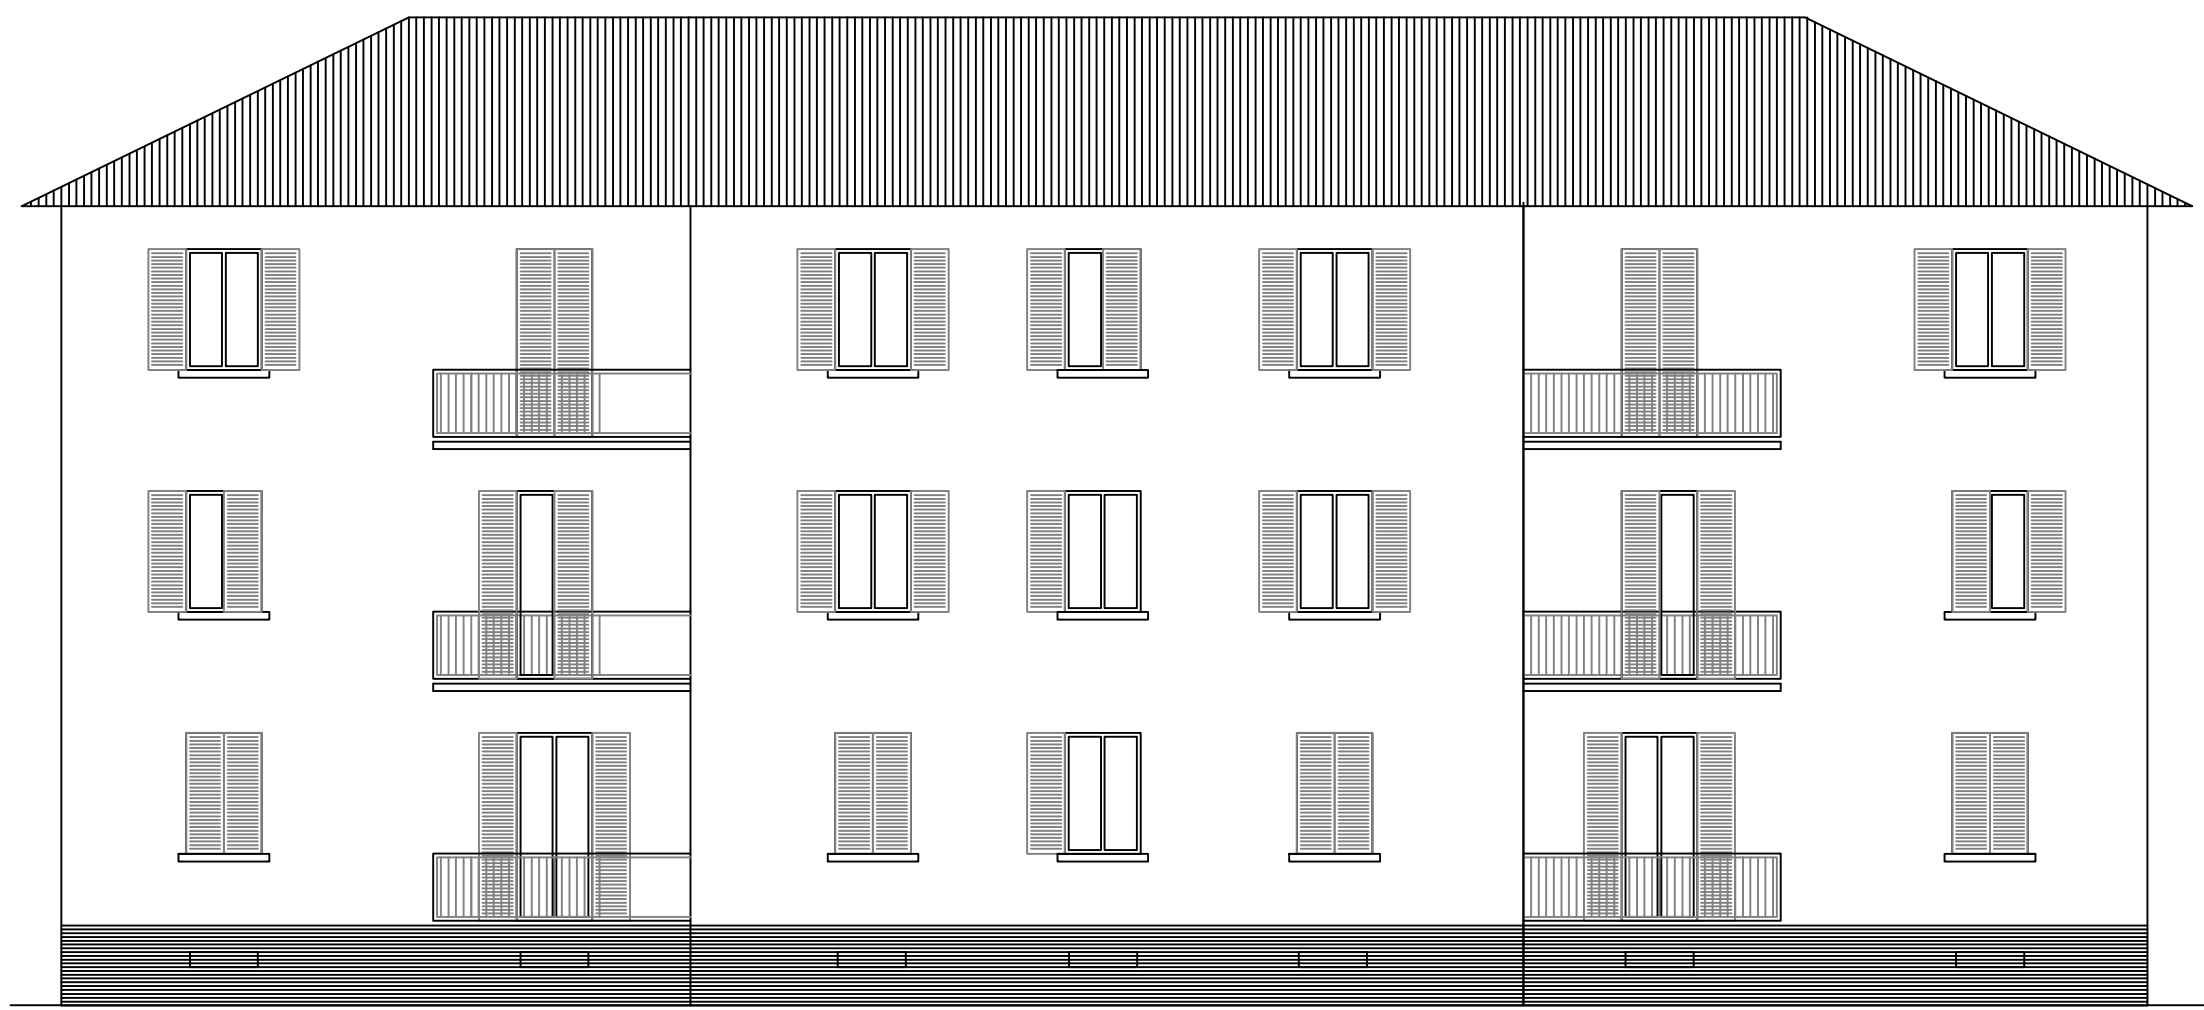

il fabbricato B presenta balconi oggetto di intervento solo sul fronte interno cortile  
 la tipologia di balcone è unica ed è individuata come "Tipo 5"

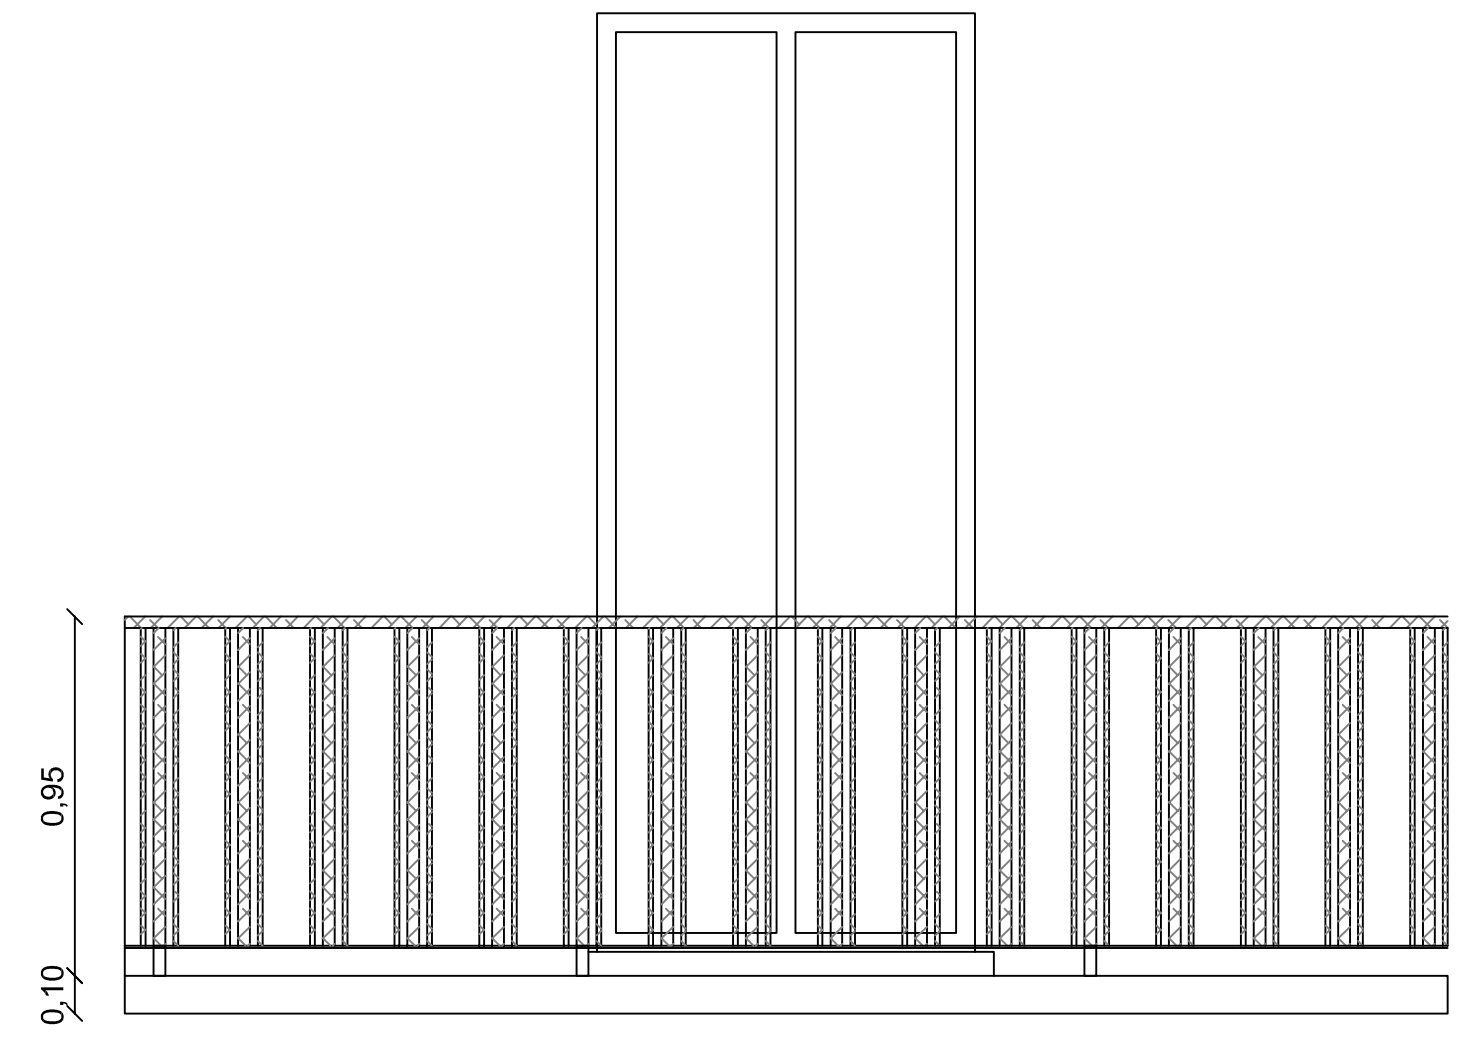

Balcone Tipo 5

