



COMUNE DI PAVIA
SETTORE LAVORI PUBBLICI
SERVIZIO MANUTENZIONE



PROGETTO - BALCONI
TIPOLOGIE 2 e 4 - DETTAGLIO SEZIONE

TAV. N. E07

Nome file:
Bando_ATS_2017.dwg

Scala:
1/20 - 1/10

Data/agg.
AGOSTO-2017


GRUPPO DI PROGETTAZIONE:
PROGETTAZIONE ARCHITETTONICA:
Ing. Luigi Abelli
Arch. Luigi Ferrari
Geom. Davide Doria
geom. Stefano Maganuco

UFFICIO TECNICO
Settore Lavori Pubblici
Servizio Manutenzione
via Scopoli, 1 - 27100 Pavia
Tel. 0382-399433
Tel. 0382-399253
Tel. 0382-399369
www.comune.pv.it


IL RESPONSABILE DEL PROCEDIMENTO
/Ing. Luigi Abelli

IL DIRIGENTE DI SETTORE
(Arch. Mauro Mericco)

COD. INT.
POP-073

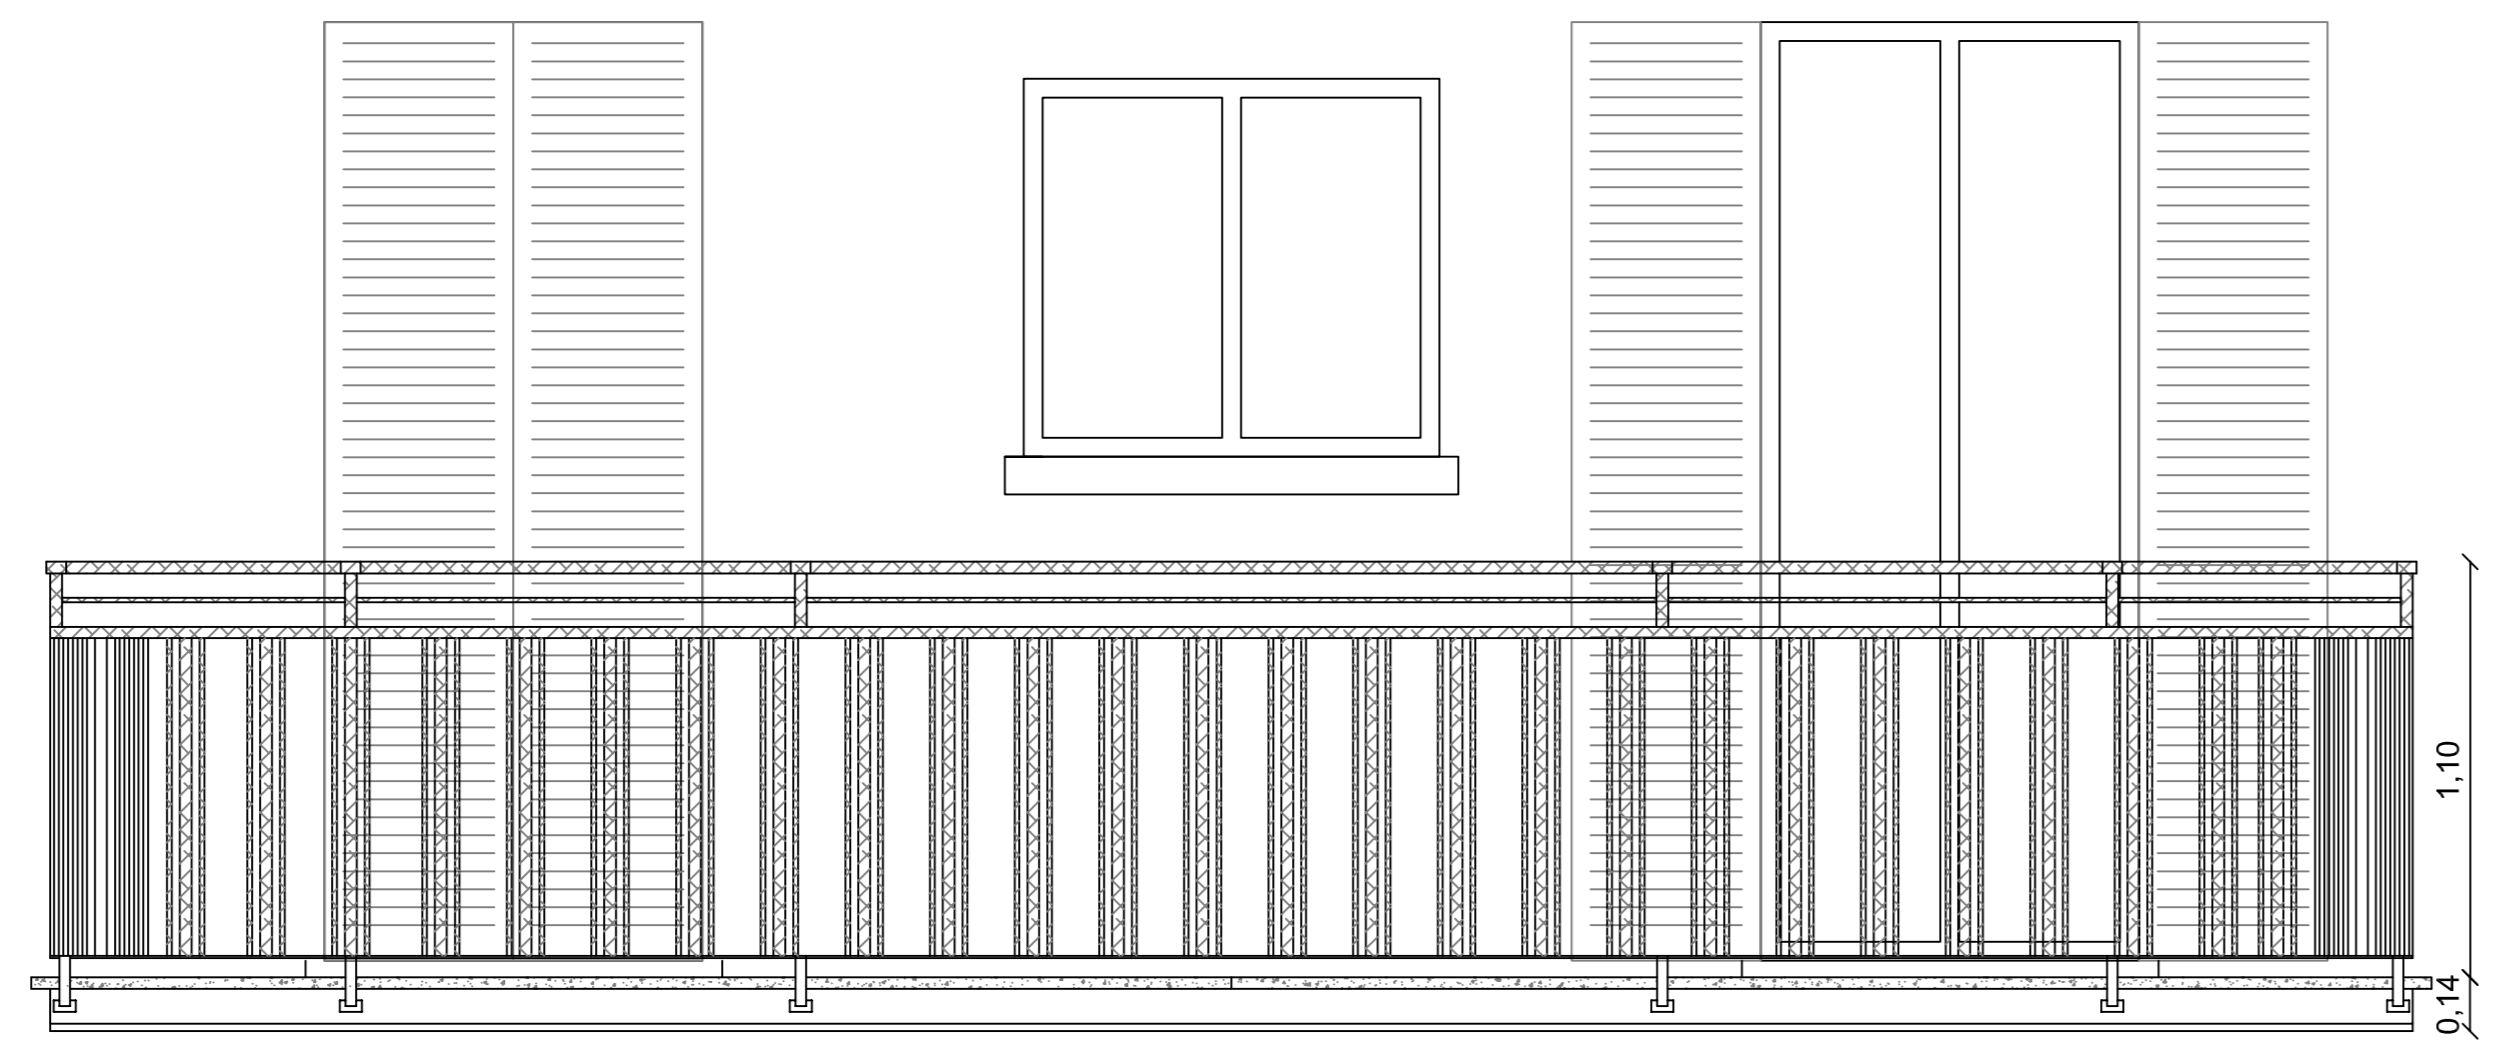

Balcone Tipo 2

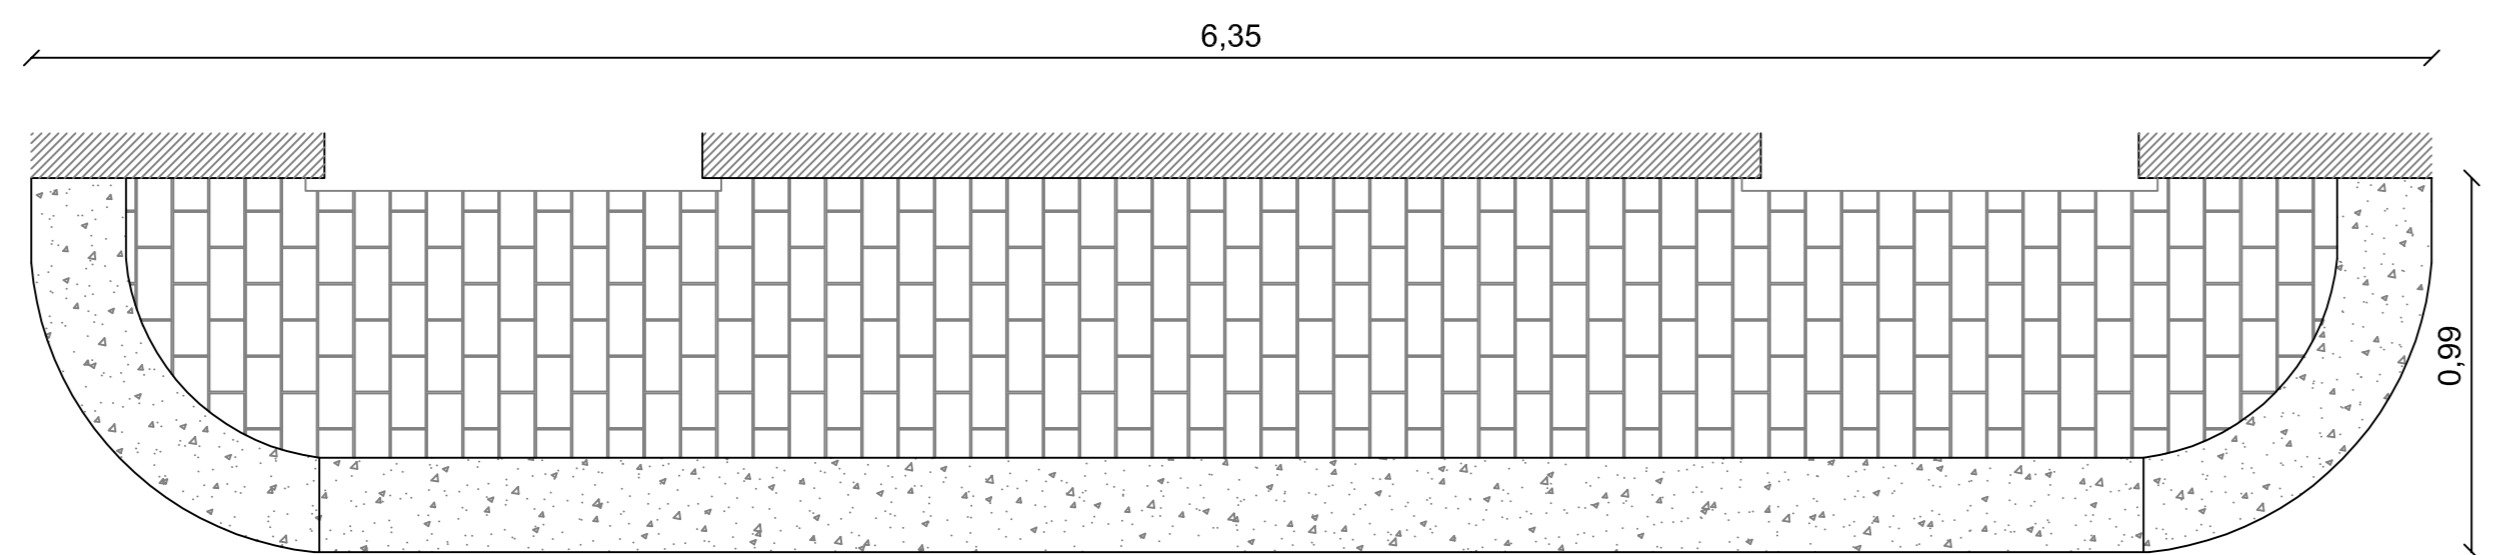

Balcone Tipo 4

