

PIANO SECONDO

LEGENDA	
	Levello in ceramica con miscelatore Attacco acqua FREDDA e attacco acqua CALDA Diámetro tubazione d'attacco all'apparecchio DN16
	Piatto Doccia in ceramica con miscelatore Attacco acqua FREDDA e attacco acqua CALDA Diámetro tubazione d'attacco all'apparecchio DN16
	Bidet in ceramica Attacco acqua FREDDA e attacco acqua CALDA Diámetro tubazione d'attacco all'apparecchio DN16
	Vaso a cassetta in ceramica Attacco acqua FREDDA Diámetro tubazione d'attacco all'apparecchio DN16

NOTA  
Consultare unitamente al presente elaborato, la relazione tecnica di progetto degli impianti meccanici a corredo.

TUBAZIONI IN PEX-AL-PEX	
Denominazioni tubazioni in pollici	nominali
---	DE14
1/2"	DE16
---	DE18
---	DE20
3/4"	DE25
1"	DE32
1 1/4"	DE40
1 1/2"	DE50
2"	DE63

Le tubazioni dovranno essere isolate con gli spessori di isolamento previsti dall'allegato B del D.P.R. 412/93 tabella 1

LEGENDA				
U.F. 1.5 U.C. 1.5 DE16	U.C. - unità di carico acqua CALDA U.F. - unità di carico acqua FREDDA Diámetro tubazione d'attacco all'apparecchio	U.F.	U.C.	Q (l/s)
	Lavabo	0,75	0,75	0,1
	Doccia con piatto	1,5	1,5	0,15
	Vaso a cassetta	3,0	---	0,1
	Bidet	0,75	0,75	0,1
	Levello da cucina	2,00	2,00	0,2
	Tubazione acqua fredda sanitaria in PEX-AL-PEX			
	Tubazione acqua calda sanitaria in PEX-AL-PEX			
	Tubazione acqua fredda sanitaria in polipropilene			

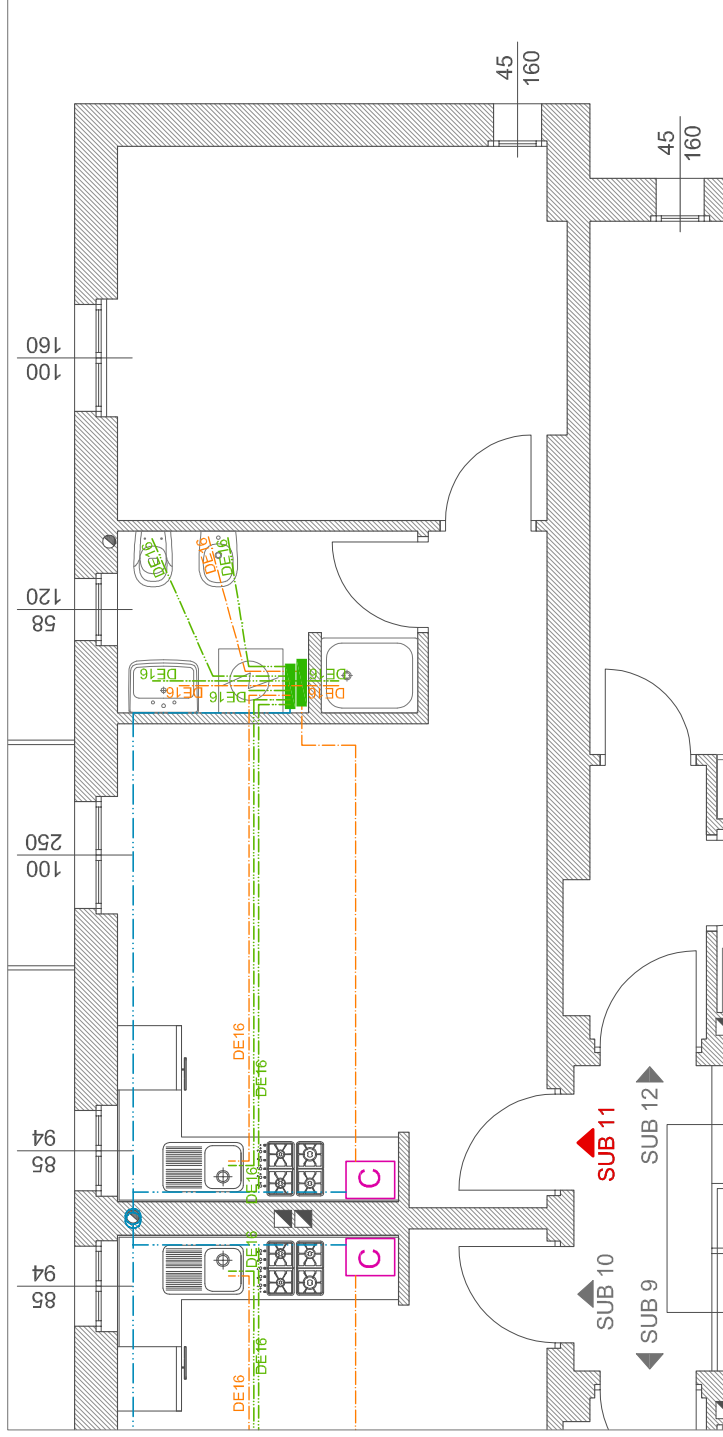


Tabella 1				
ISOLAMENTO DELLE RETI DI DISTRIBUZIONE DEL CALORE NEGLI IMPIANTI TERMICI - ALLEGATO B DEL D.P.R. 412/93				
CONDUTTIVITA' TERMICA UTILE ISOLANTE (W/mK)	DIAMETRO ESTERNO DELLA TUBAZIONE (mm)			
	<20	20/39	40/59	60/79 80/99 >100
0,030	13	19	26	33 37 40
0,032	14	21	29	36 40 44
0,034	15	23	31	39 44 48
0,036	17	25	34	43 47 52
0,038	18	28	37	46 51 56
0,040	20	30	40	50 55 60
0,042	22	32	43	54 59 64
0,044	24	35	46	58 63 69
0,046	26	38	50	62 68 74
0,048	28	41	54	66 72 79
0,050	30	44	58	71 77 84

APPARECCHIO SANITARIO	ATTACCO ACQUA FREDDA	ATTACCO ACQUA CALDA
Lavabo	d16 (1/2")	d16 (1/2")
Bidet	d16 (1/2")	d16 (1/2")
Doccia	d16 (1/2")	d16 (1/2")
Vaso con cassetta	d16 (1/2")	---
APPARECCHIO SANITARIO	PORTATA Q(L/s)	UNITA' DI CARICO
Lavabo	AFS ACS	U.F. - AFS U.C. - ACS
Bidet	0,1 0,1	0,75 0,75
Doccia	0,1 0,1	0,75 0,75
Vaso con cassetta	0,15 0,15	1,50 1,50
	0,1	3,00

PIANTA IMPIANTO IDRICO SANITARIO - VIA VIVAI 3/B - PIANO SECONDO - SUB 11 - SCALA 1:50

Committente: COMUNE DI PAVIA - Progetto di "RECUPERO ALLOGGI ERP INUTILIZZABILI, MEDIANTE RISANAMENTO CONSERVATIVO [POP107]"

Progettista: Ing. Andrea Nascimbene - via Pissarello, 8 Fr. Vigna del Pero 27021 Bereguardo (PV) cell: 346-6357155 tel: 0382-930759 P.1.: 02171860188 C.F.: NSCNDR57M11C157N

Data: 11/07/2017