




PIANTA ARREDATA - PIANO PRIMO - SCALA 1:50

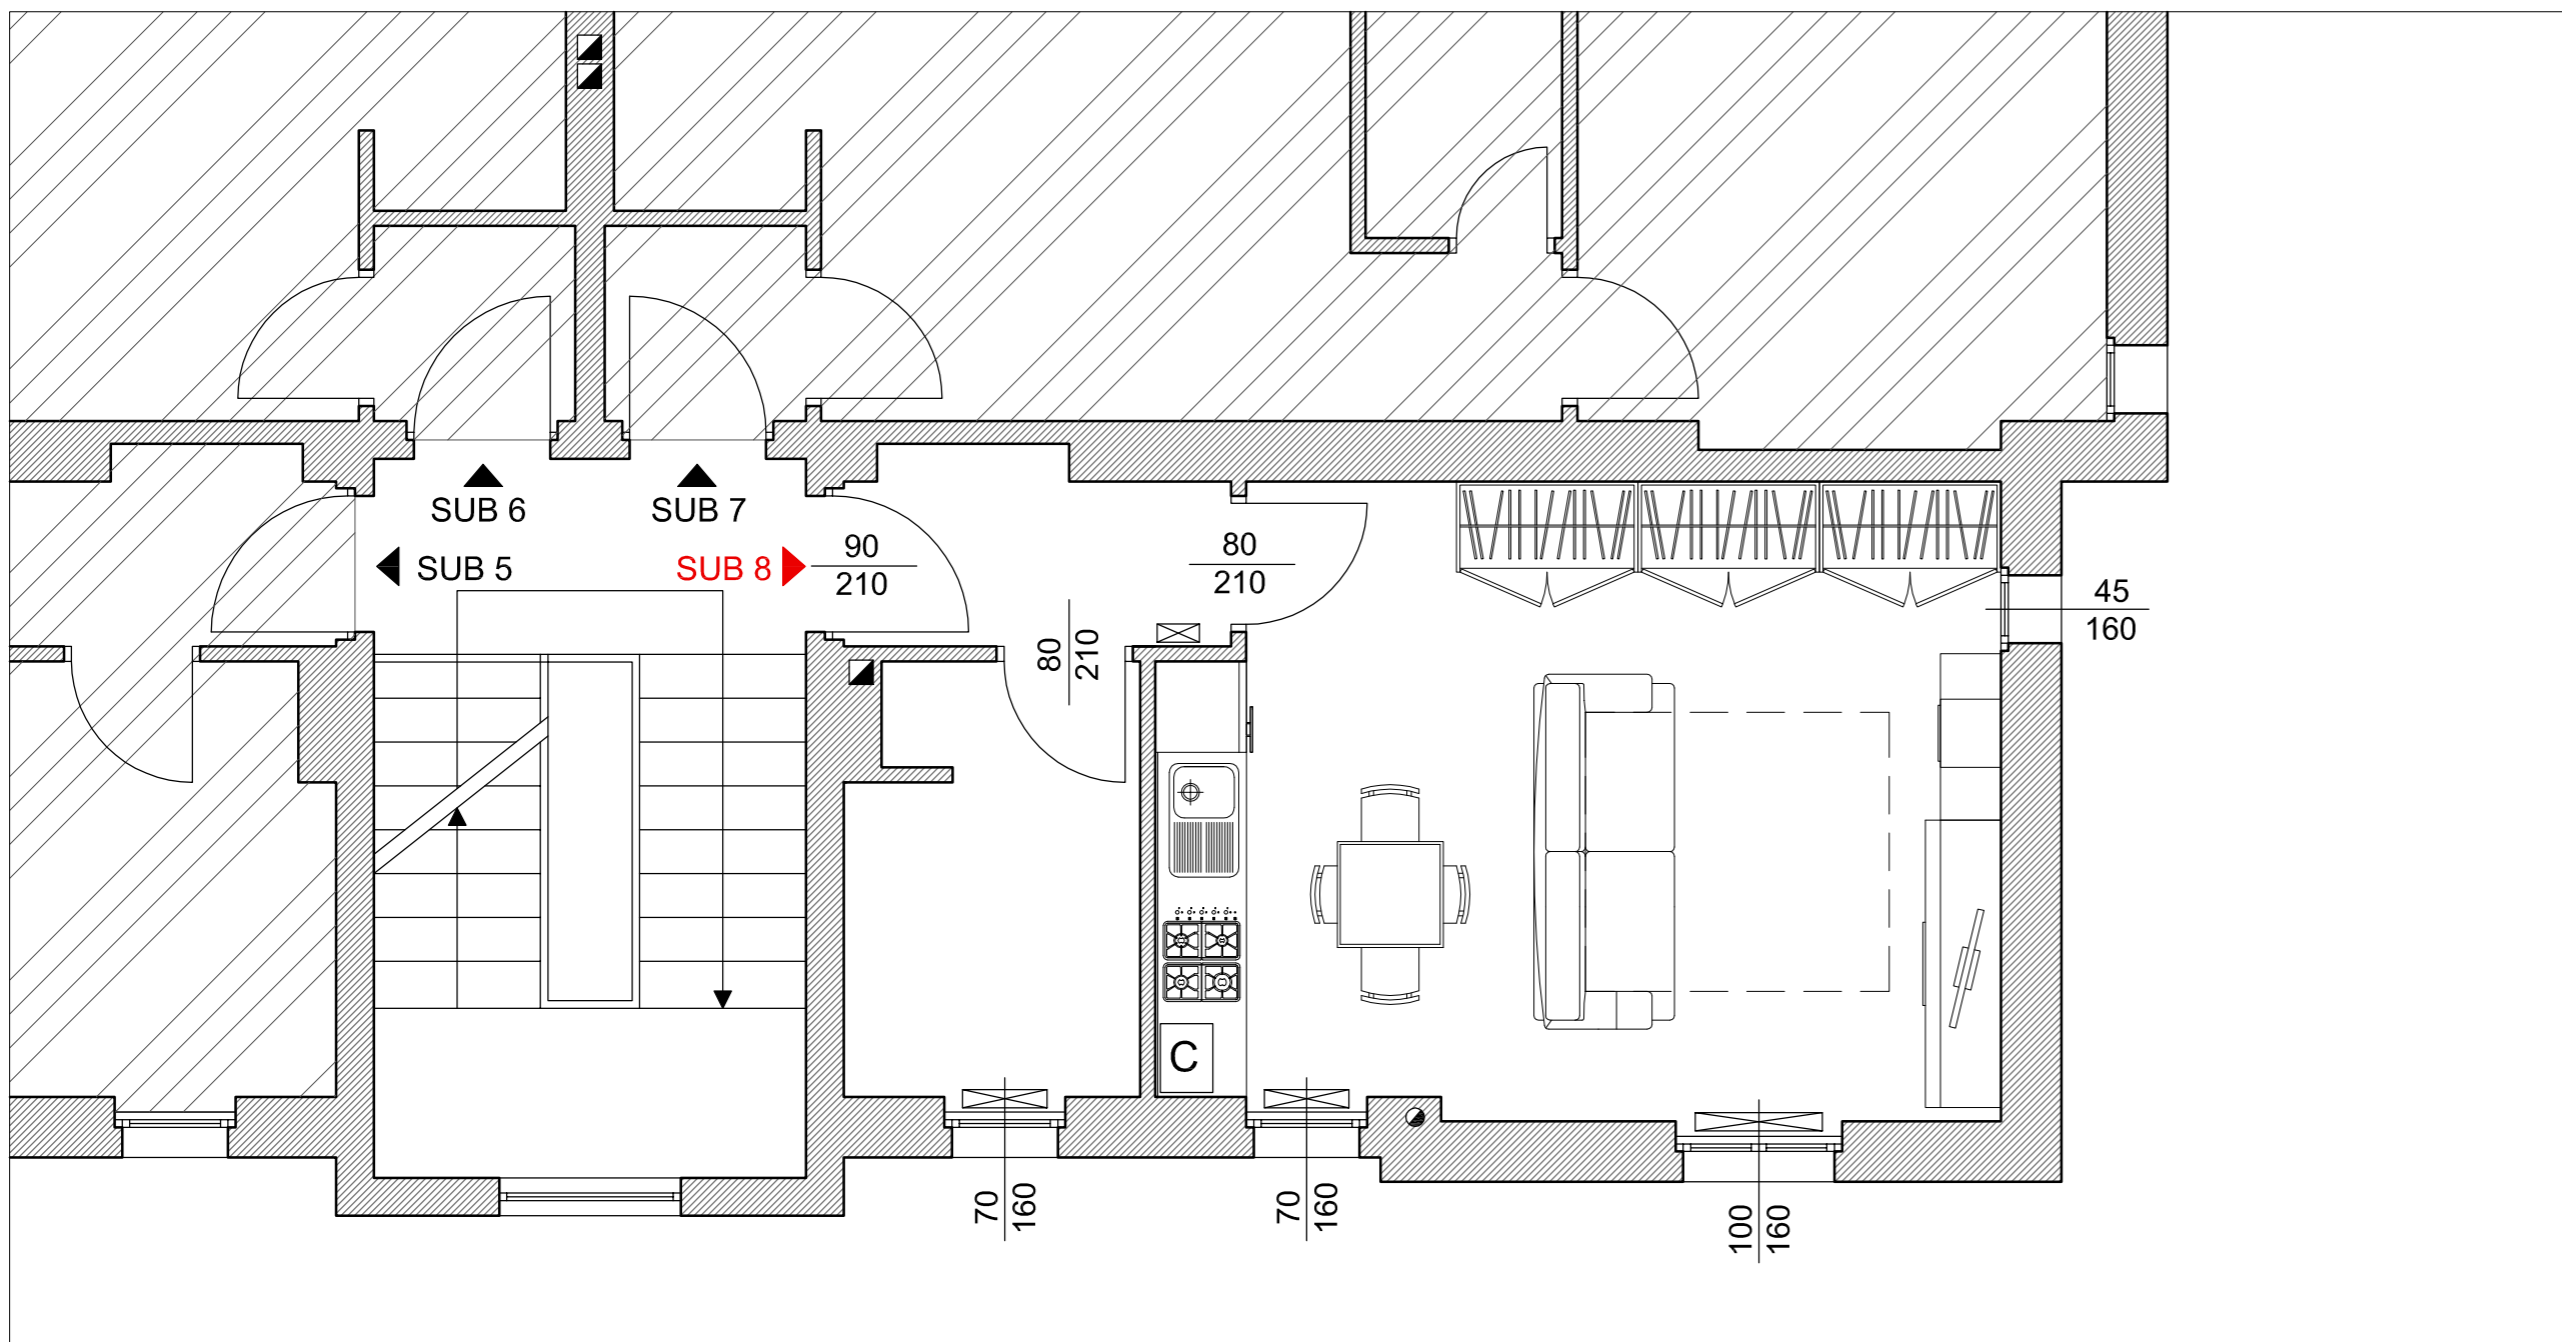


PIANTA QUOTATA - PIANO PRIMO - SCALA 1:50

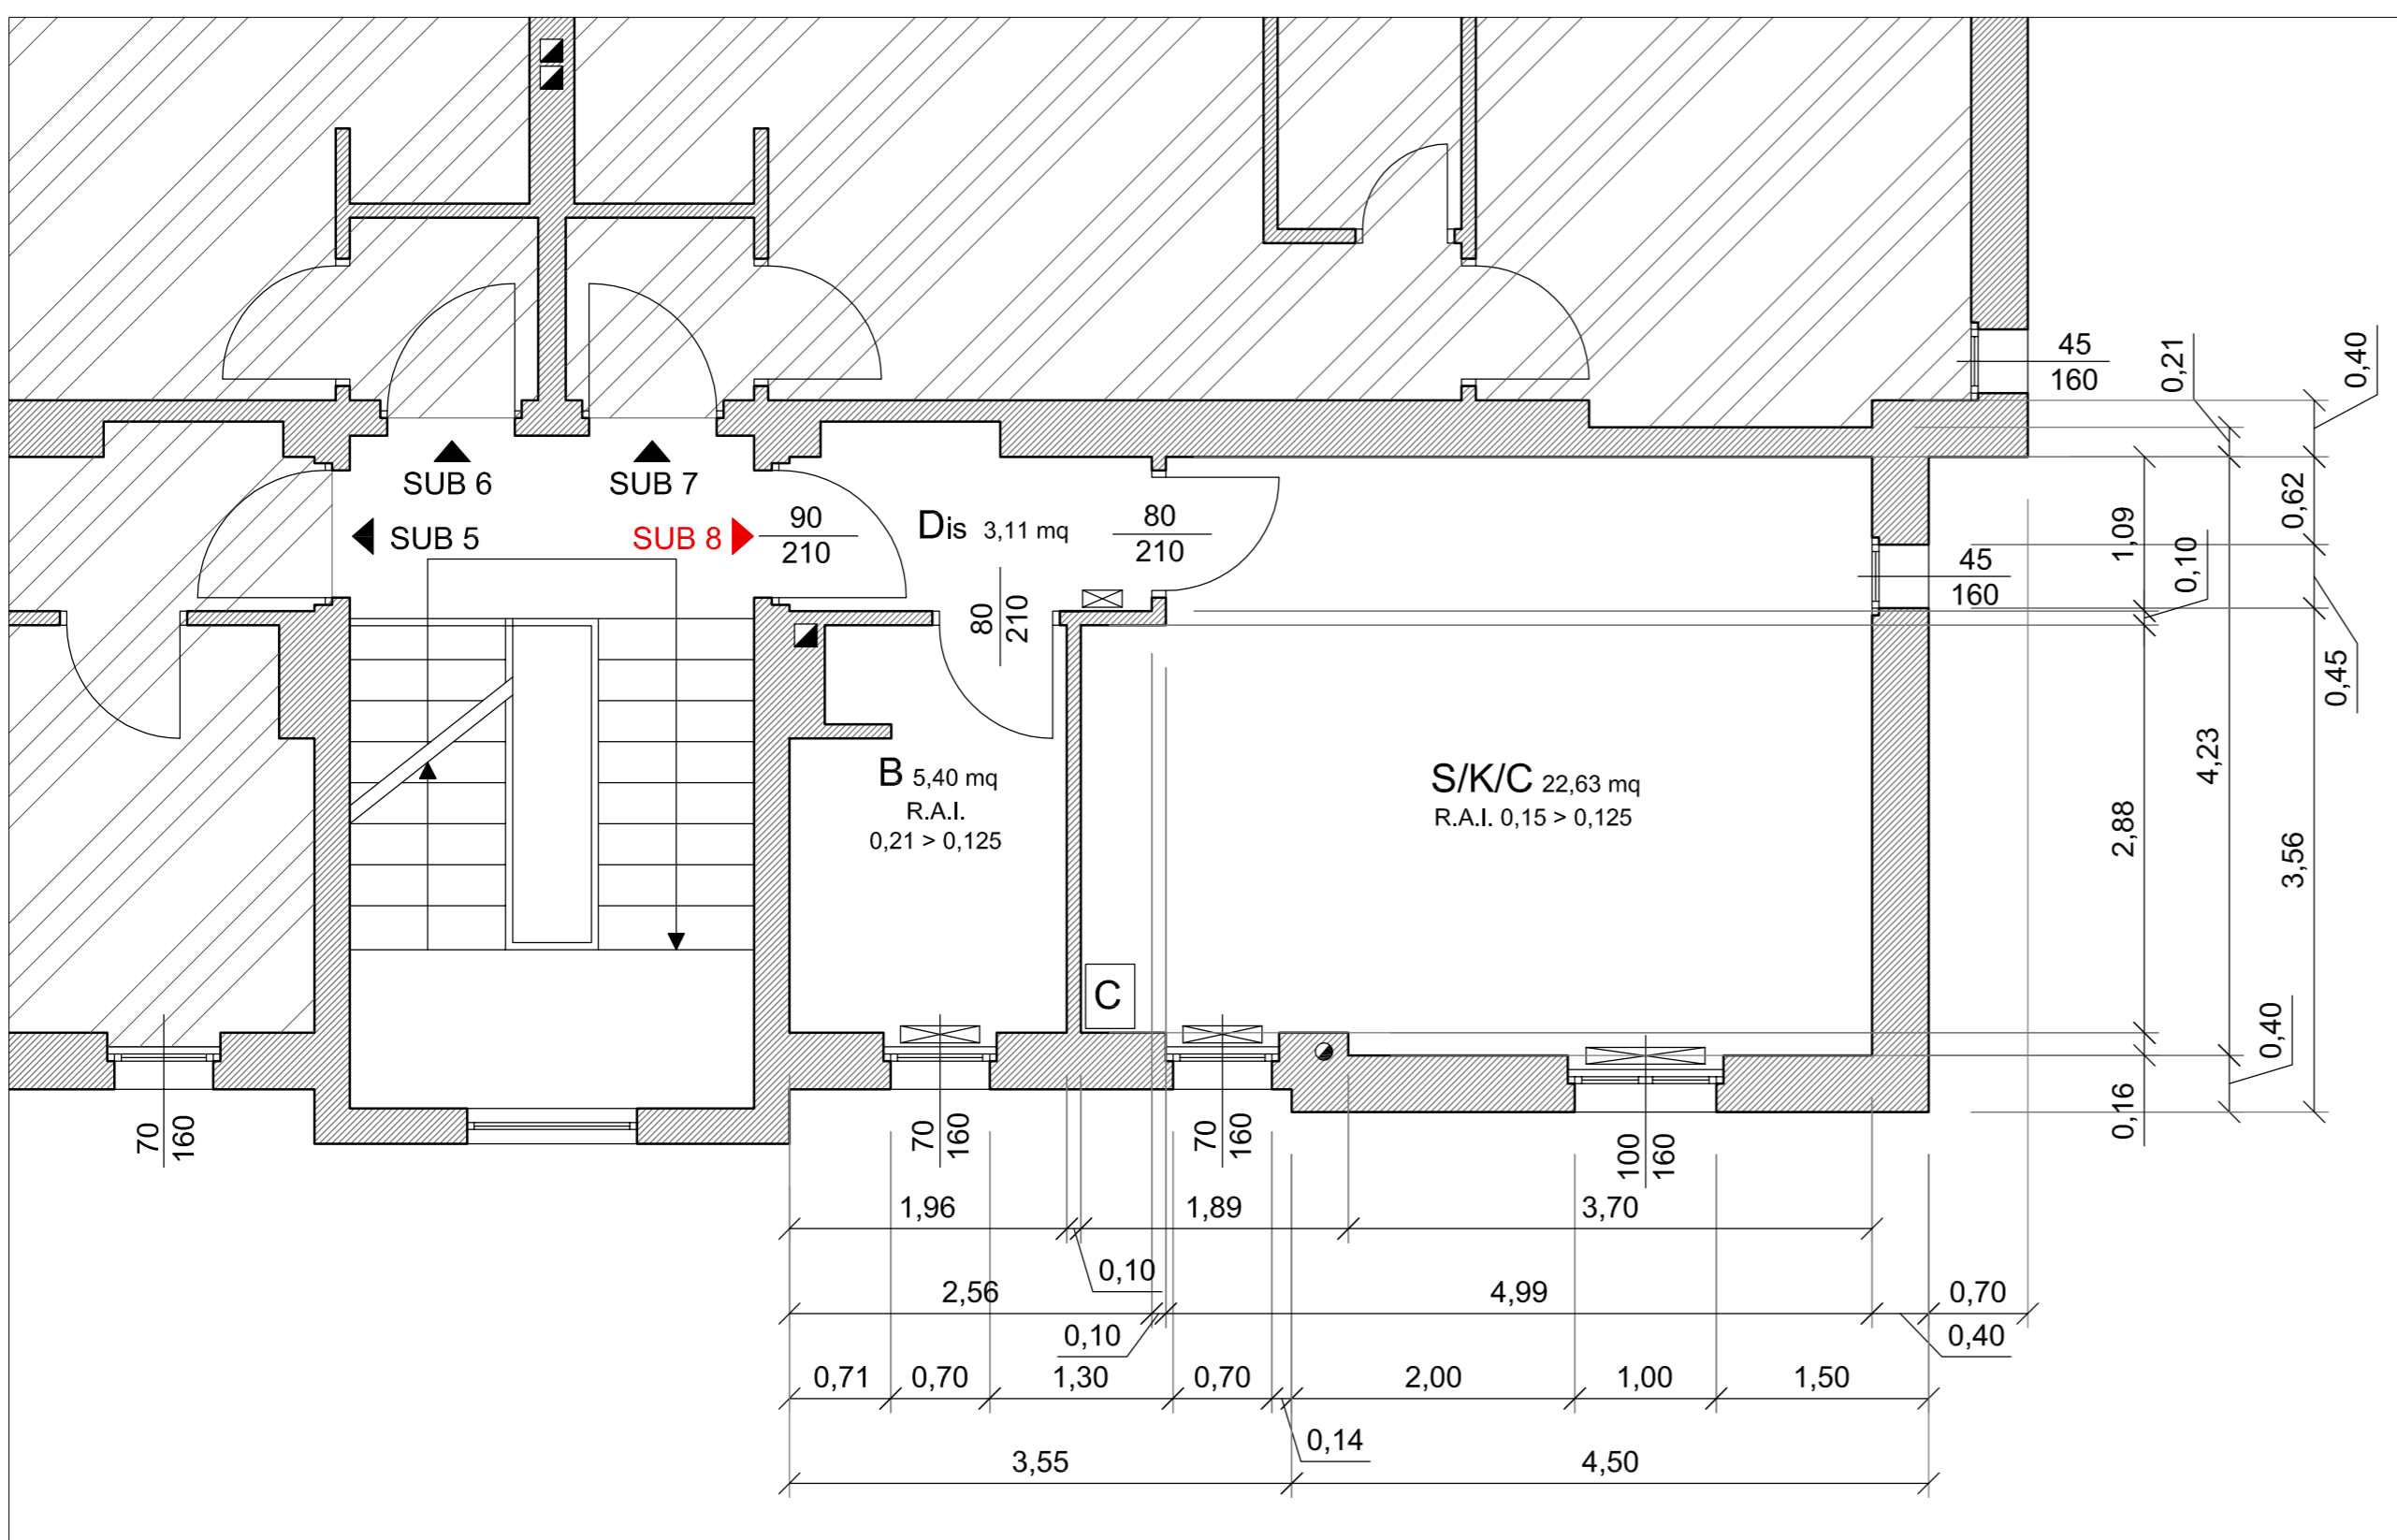

STATO DI CONFRONTO - PIANO PRIMO - SCALA 1:50

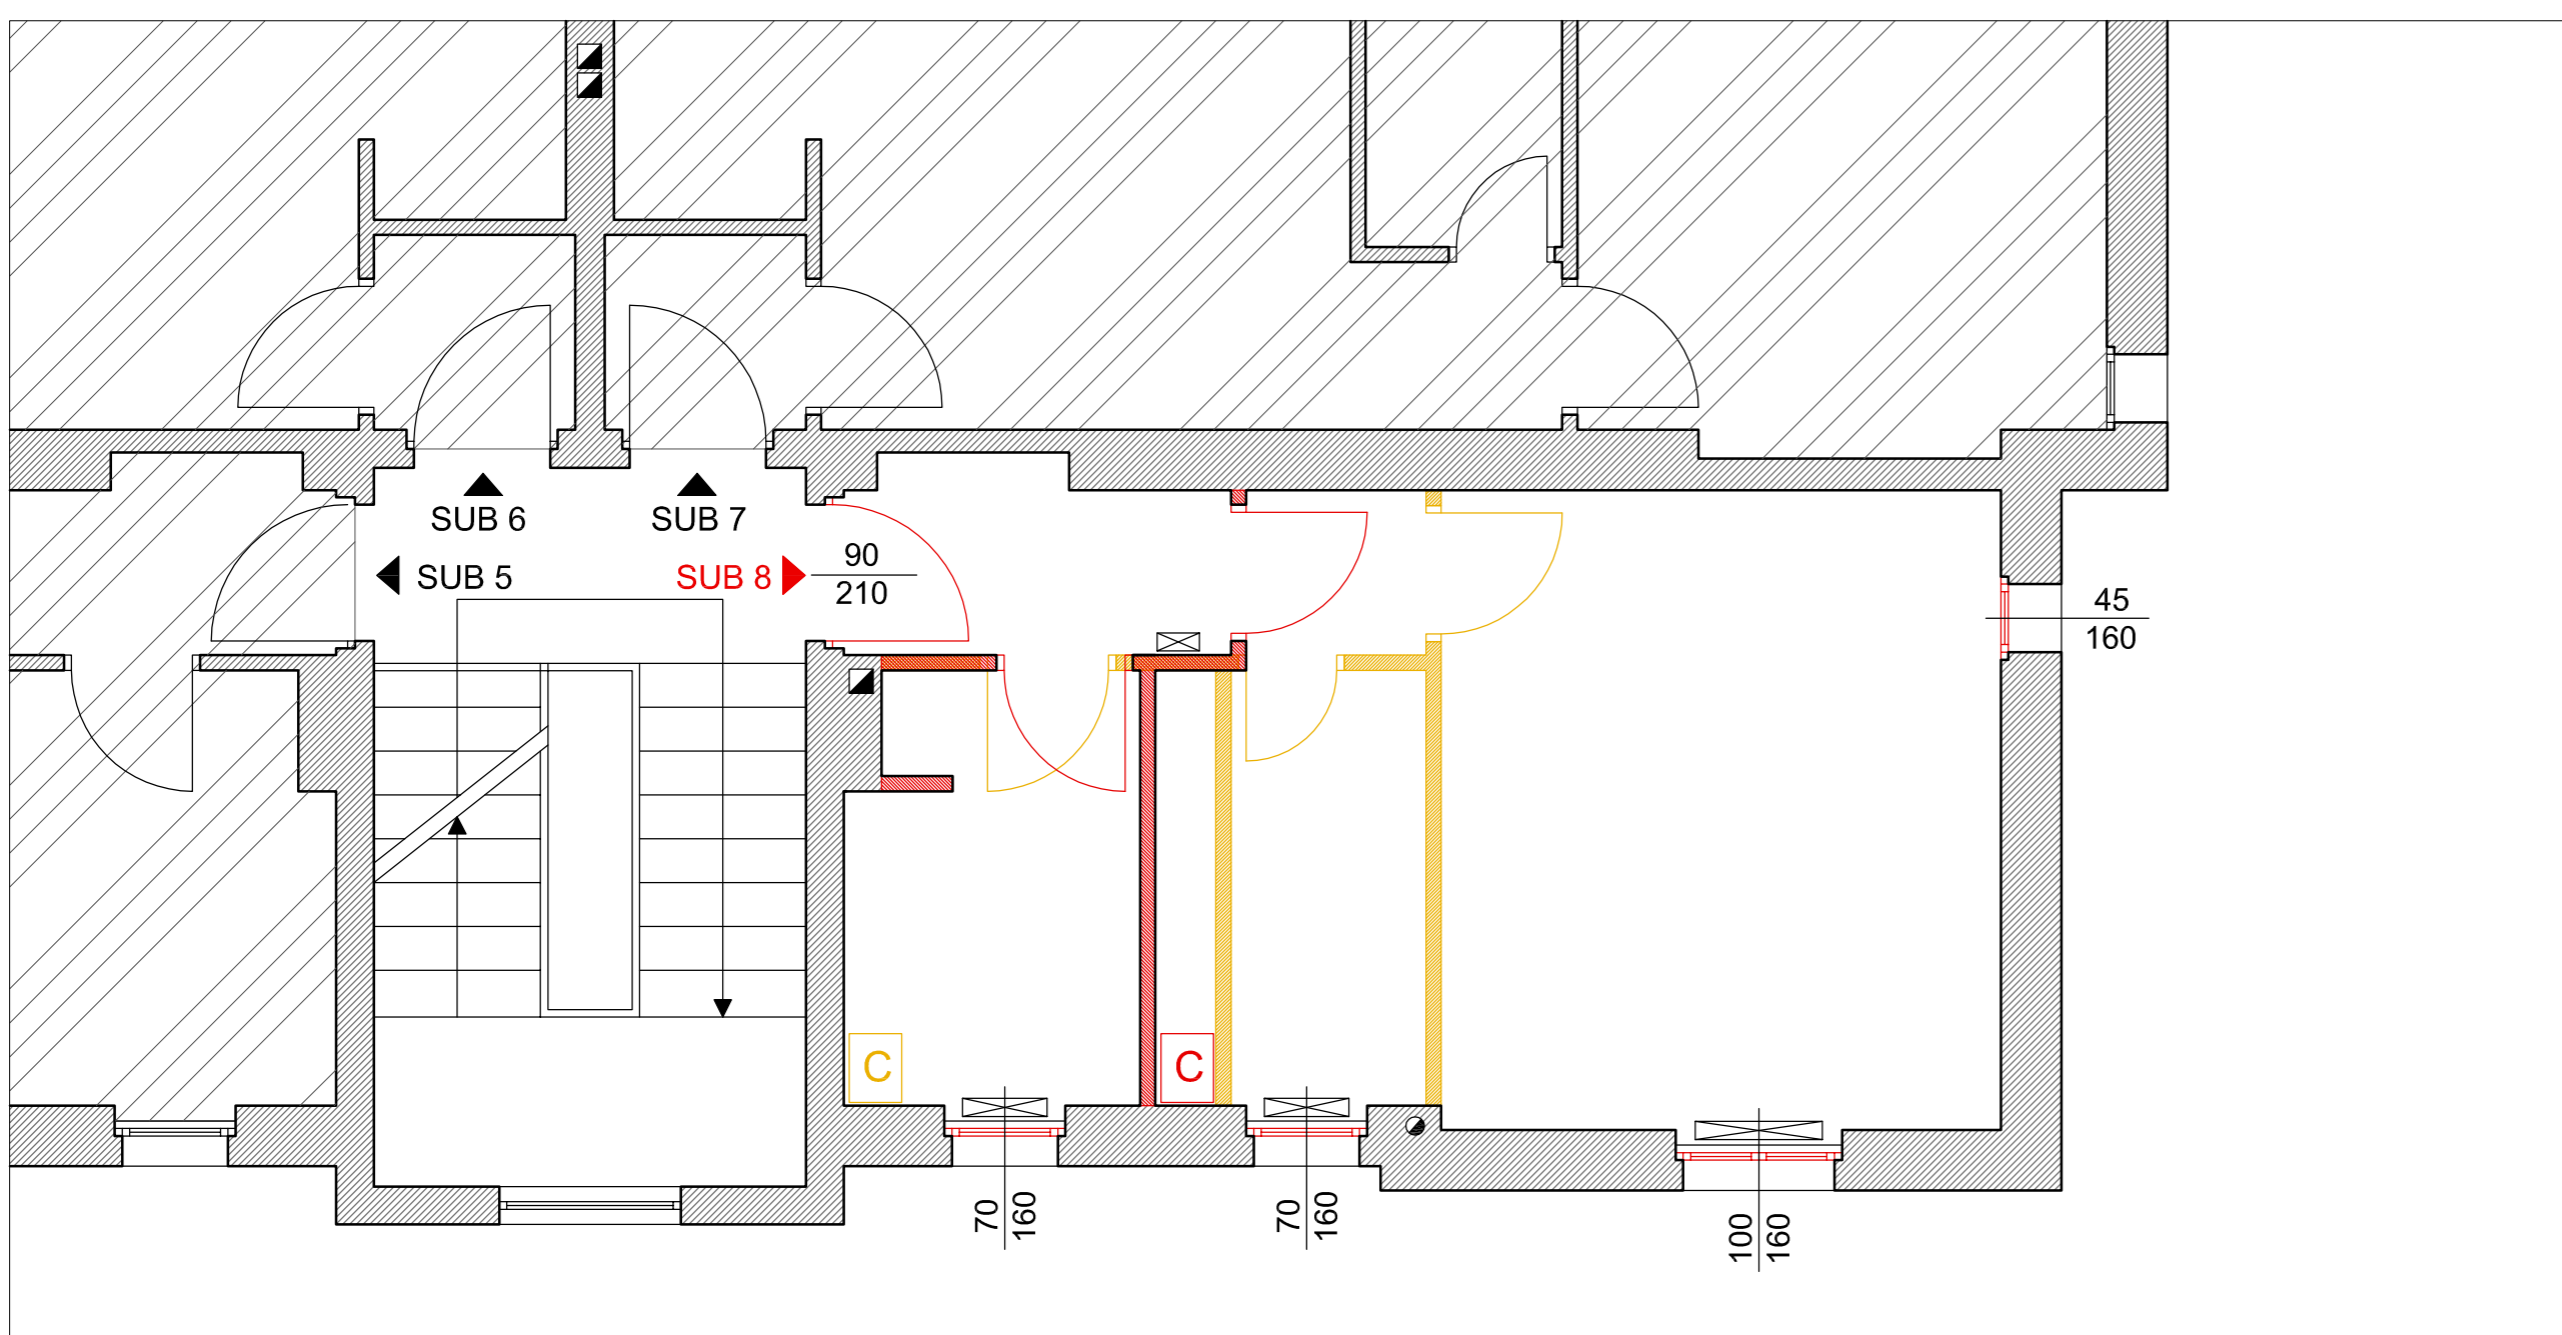

INQUADRAMENTO TERRITORIALE

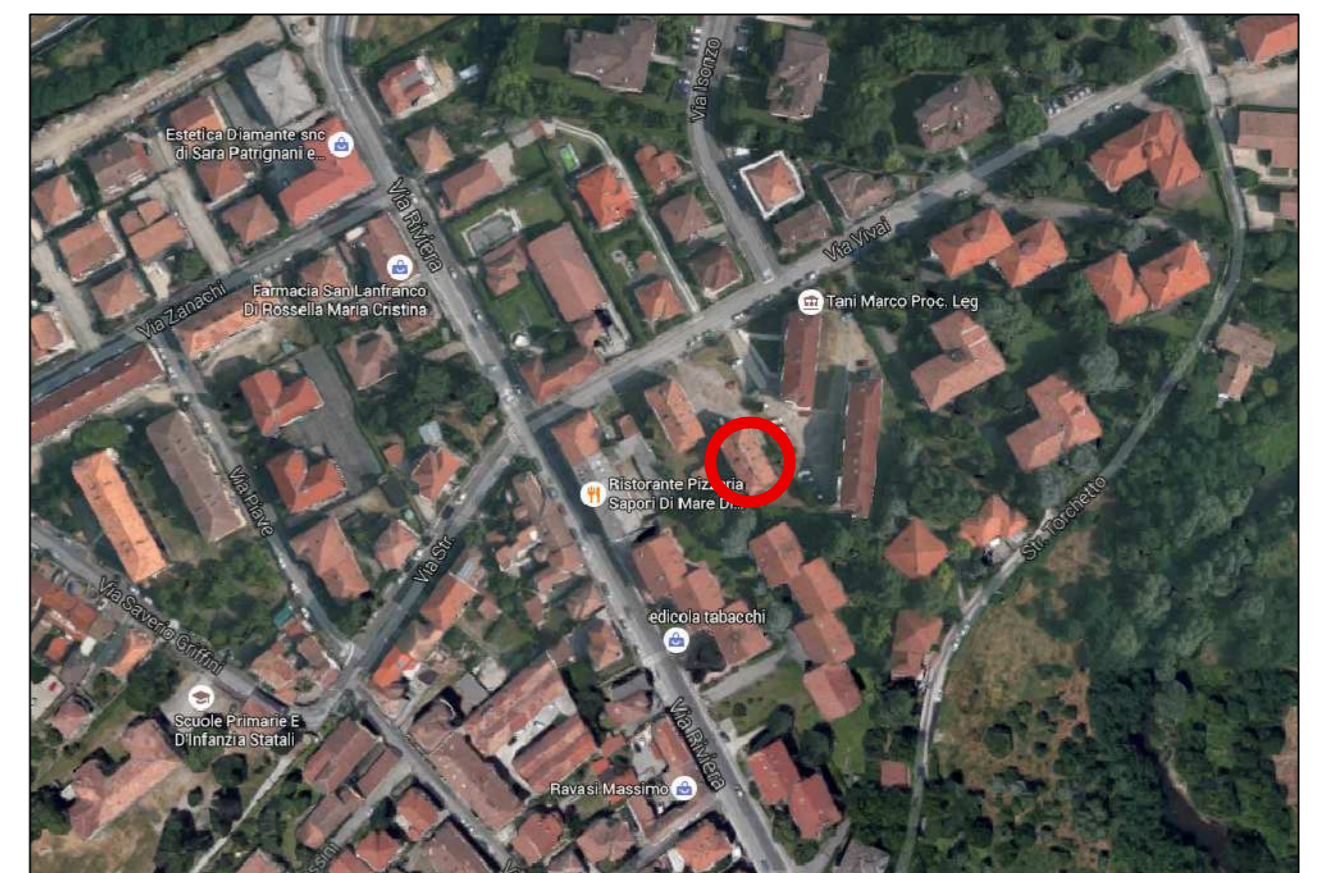

LEGENDA

- Termosifoni
- Colonne acque nere
- Caldaia
- Esalazioni canne fumarie



COMUNE DI PAVIA
SETTORE LAVORI PUBBLICI
SERVIZIO PROGETTAZIONE



INTERVENTO: RECUPERO ALLOGGI ERP INUTILIZZABILI, MEDIANTE RISANAMENTO CONSERVATIVO [POP107] (ex F301)	Emissione per E	Tav. N° 05
OGGETTO: STATO DI PROGETTO ARREDATO E QUOTATO E STATO DI CONFRONTO Via Vivai 3/B - Piano primo - SUB 8	Data emissione Luglio 2016	Scala 1:50
Nome del file:		

<input type="checkbox"/> RILIEVO serie R	<input type="checkbox"/> PRELIMINARE serie P	<input type="checkbox"/> imp. TERMICO serie W	<input type="checkbox"/> imp. ANTINC. serie VV.FF.	<input type="checkbox"/> CONTABILITA' serie CN	<input type="checkbox"/> STATO ATTUALE
<input type="checkbox"/> AUTORIZZAZ. serie A	<input type="checkbox"/> DEFINITIVO serie D	<input type="checkbox"/> imp: ELETTR. serie E	<input type="checkbox"/> STRUTTURE serie S	<input type="checkbox"/> PERIZIE serie PE	<input checked="" type="checkbox"/> STATO DI PROGETTO
<input type="checkbox"/> ind. GEOLOG. serie G	<input checked="" type="checkbox"/> ESECUTIVO serie E	<input type="checkbox"/> imp: IDRICO serie I	<input type="checkbox"/> SICUREZZA serie SZ	<input type="checkbox"/> COLLAUDO serie CO	<input checked="" type="checkbox"/> STATO DI CONFRONTO

<input checked="" type="checkbox"/> Revisioni	1	2	3	4	5
---	---	---	---	---	---

PROGETTISTA: Dott. Ing. IACONIANNI MATTEO	RESPONSABILE DEL PROCEDIMENTO: Dott. Arch. CANEVARI SILVIA	DIRIGENTE DI SETTORE: Dott. Arch. MERICCO MAURO
COLLABORATORI: Geom. BARETTO Maria Grazia		