




PIANTA ARREDATA - PIANO TERRA - SCALA 1:50

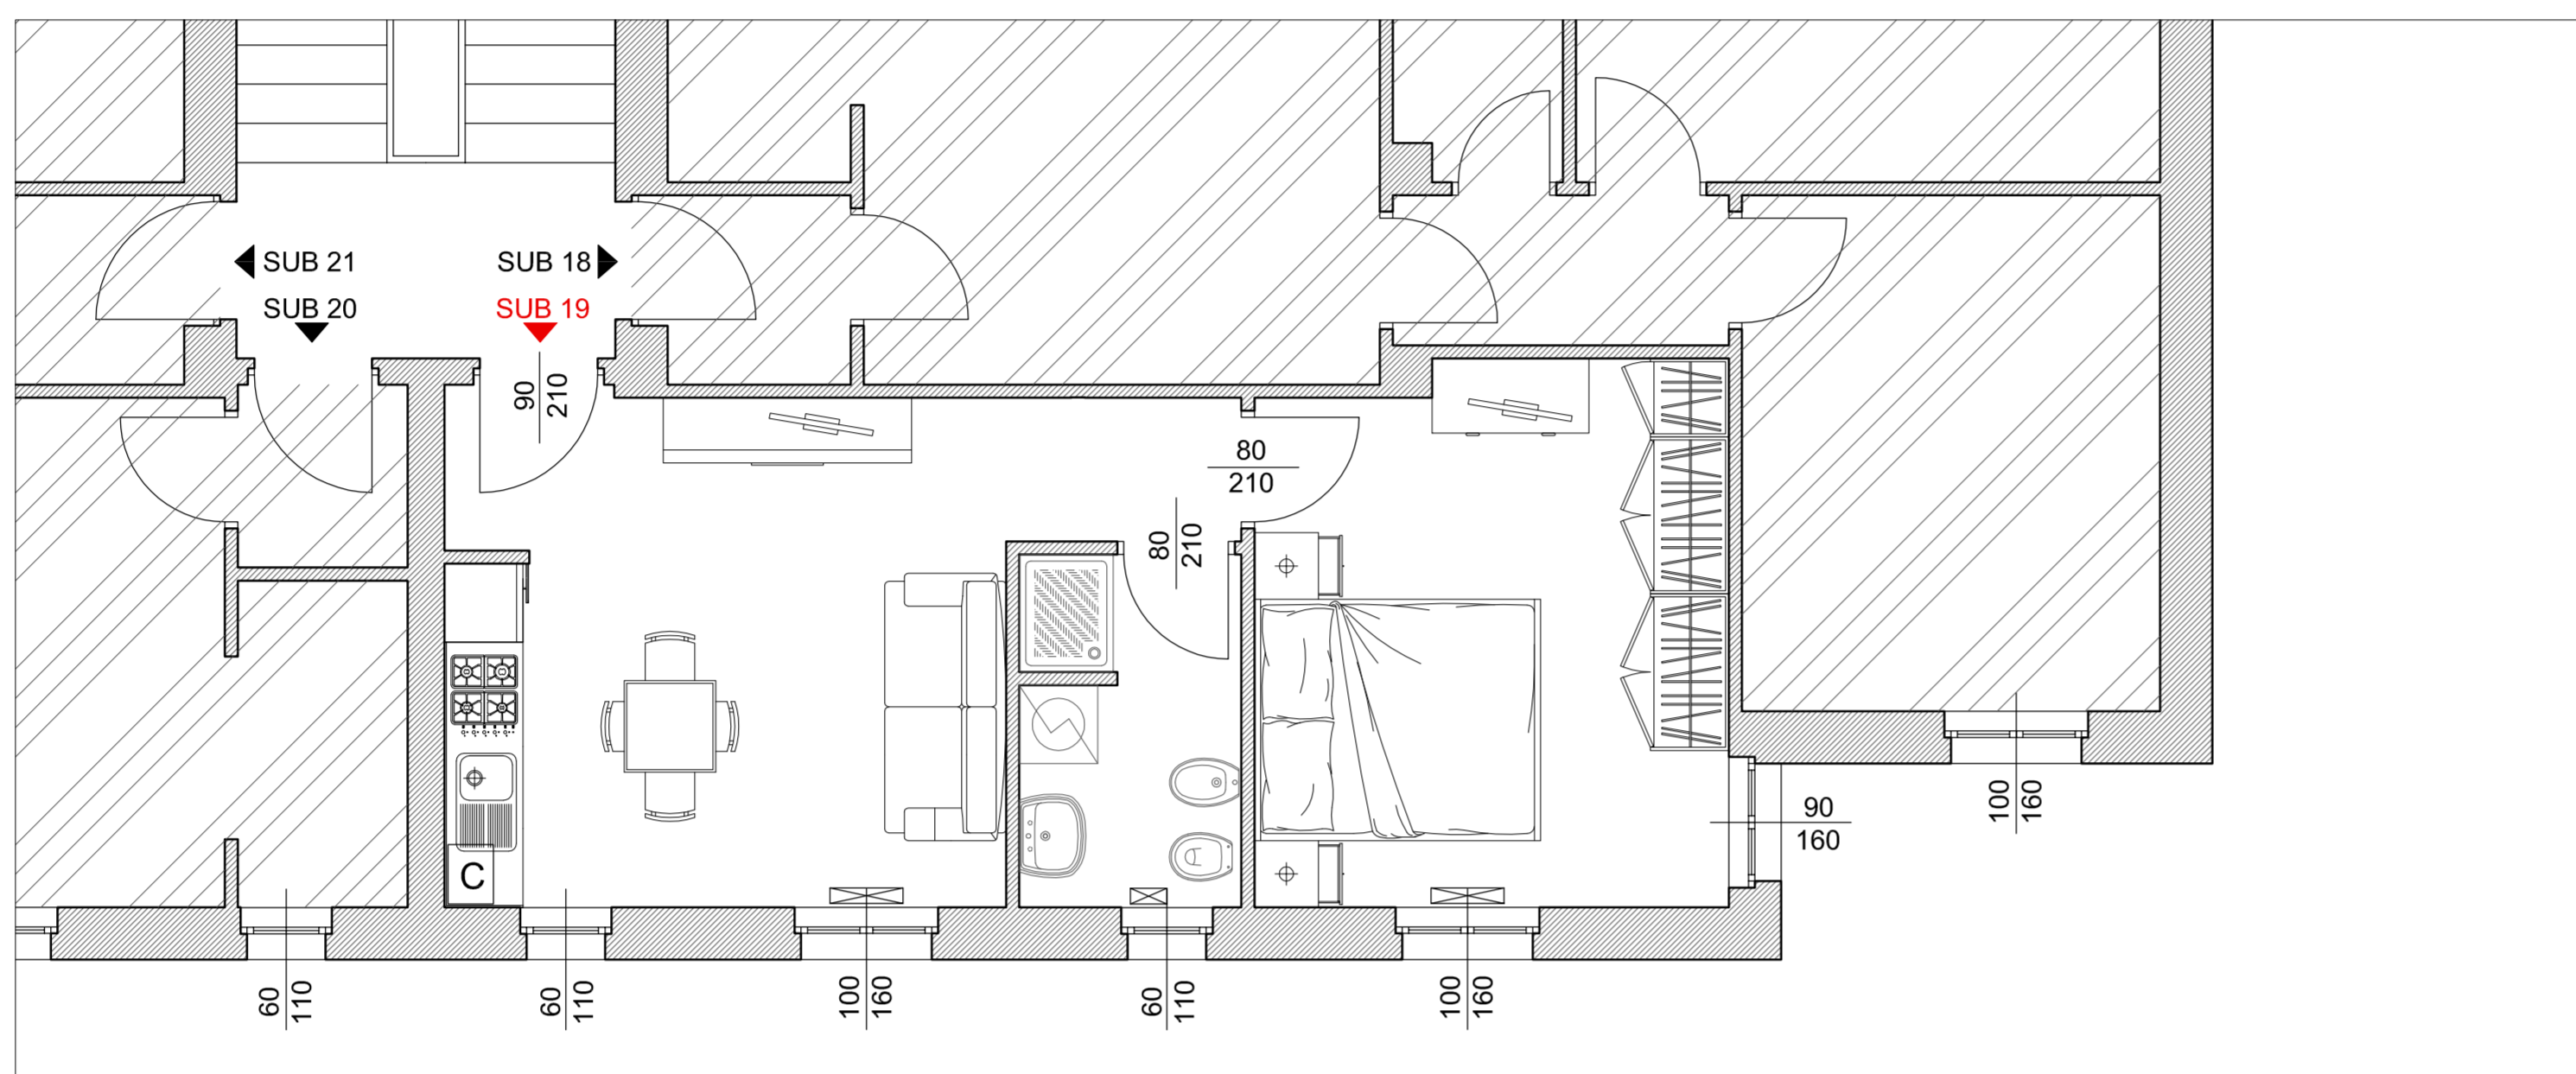


PIANTA QUOTATA - PIANO TERRA - SCALA 1:50

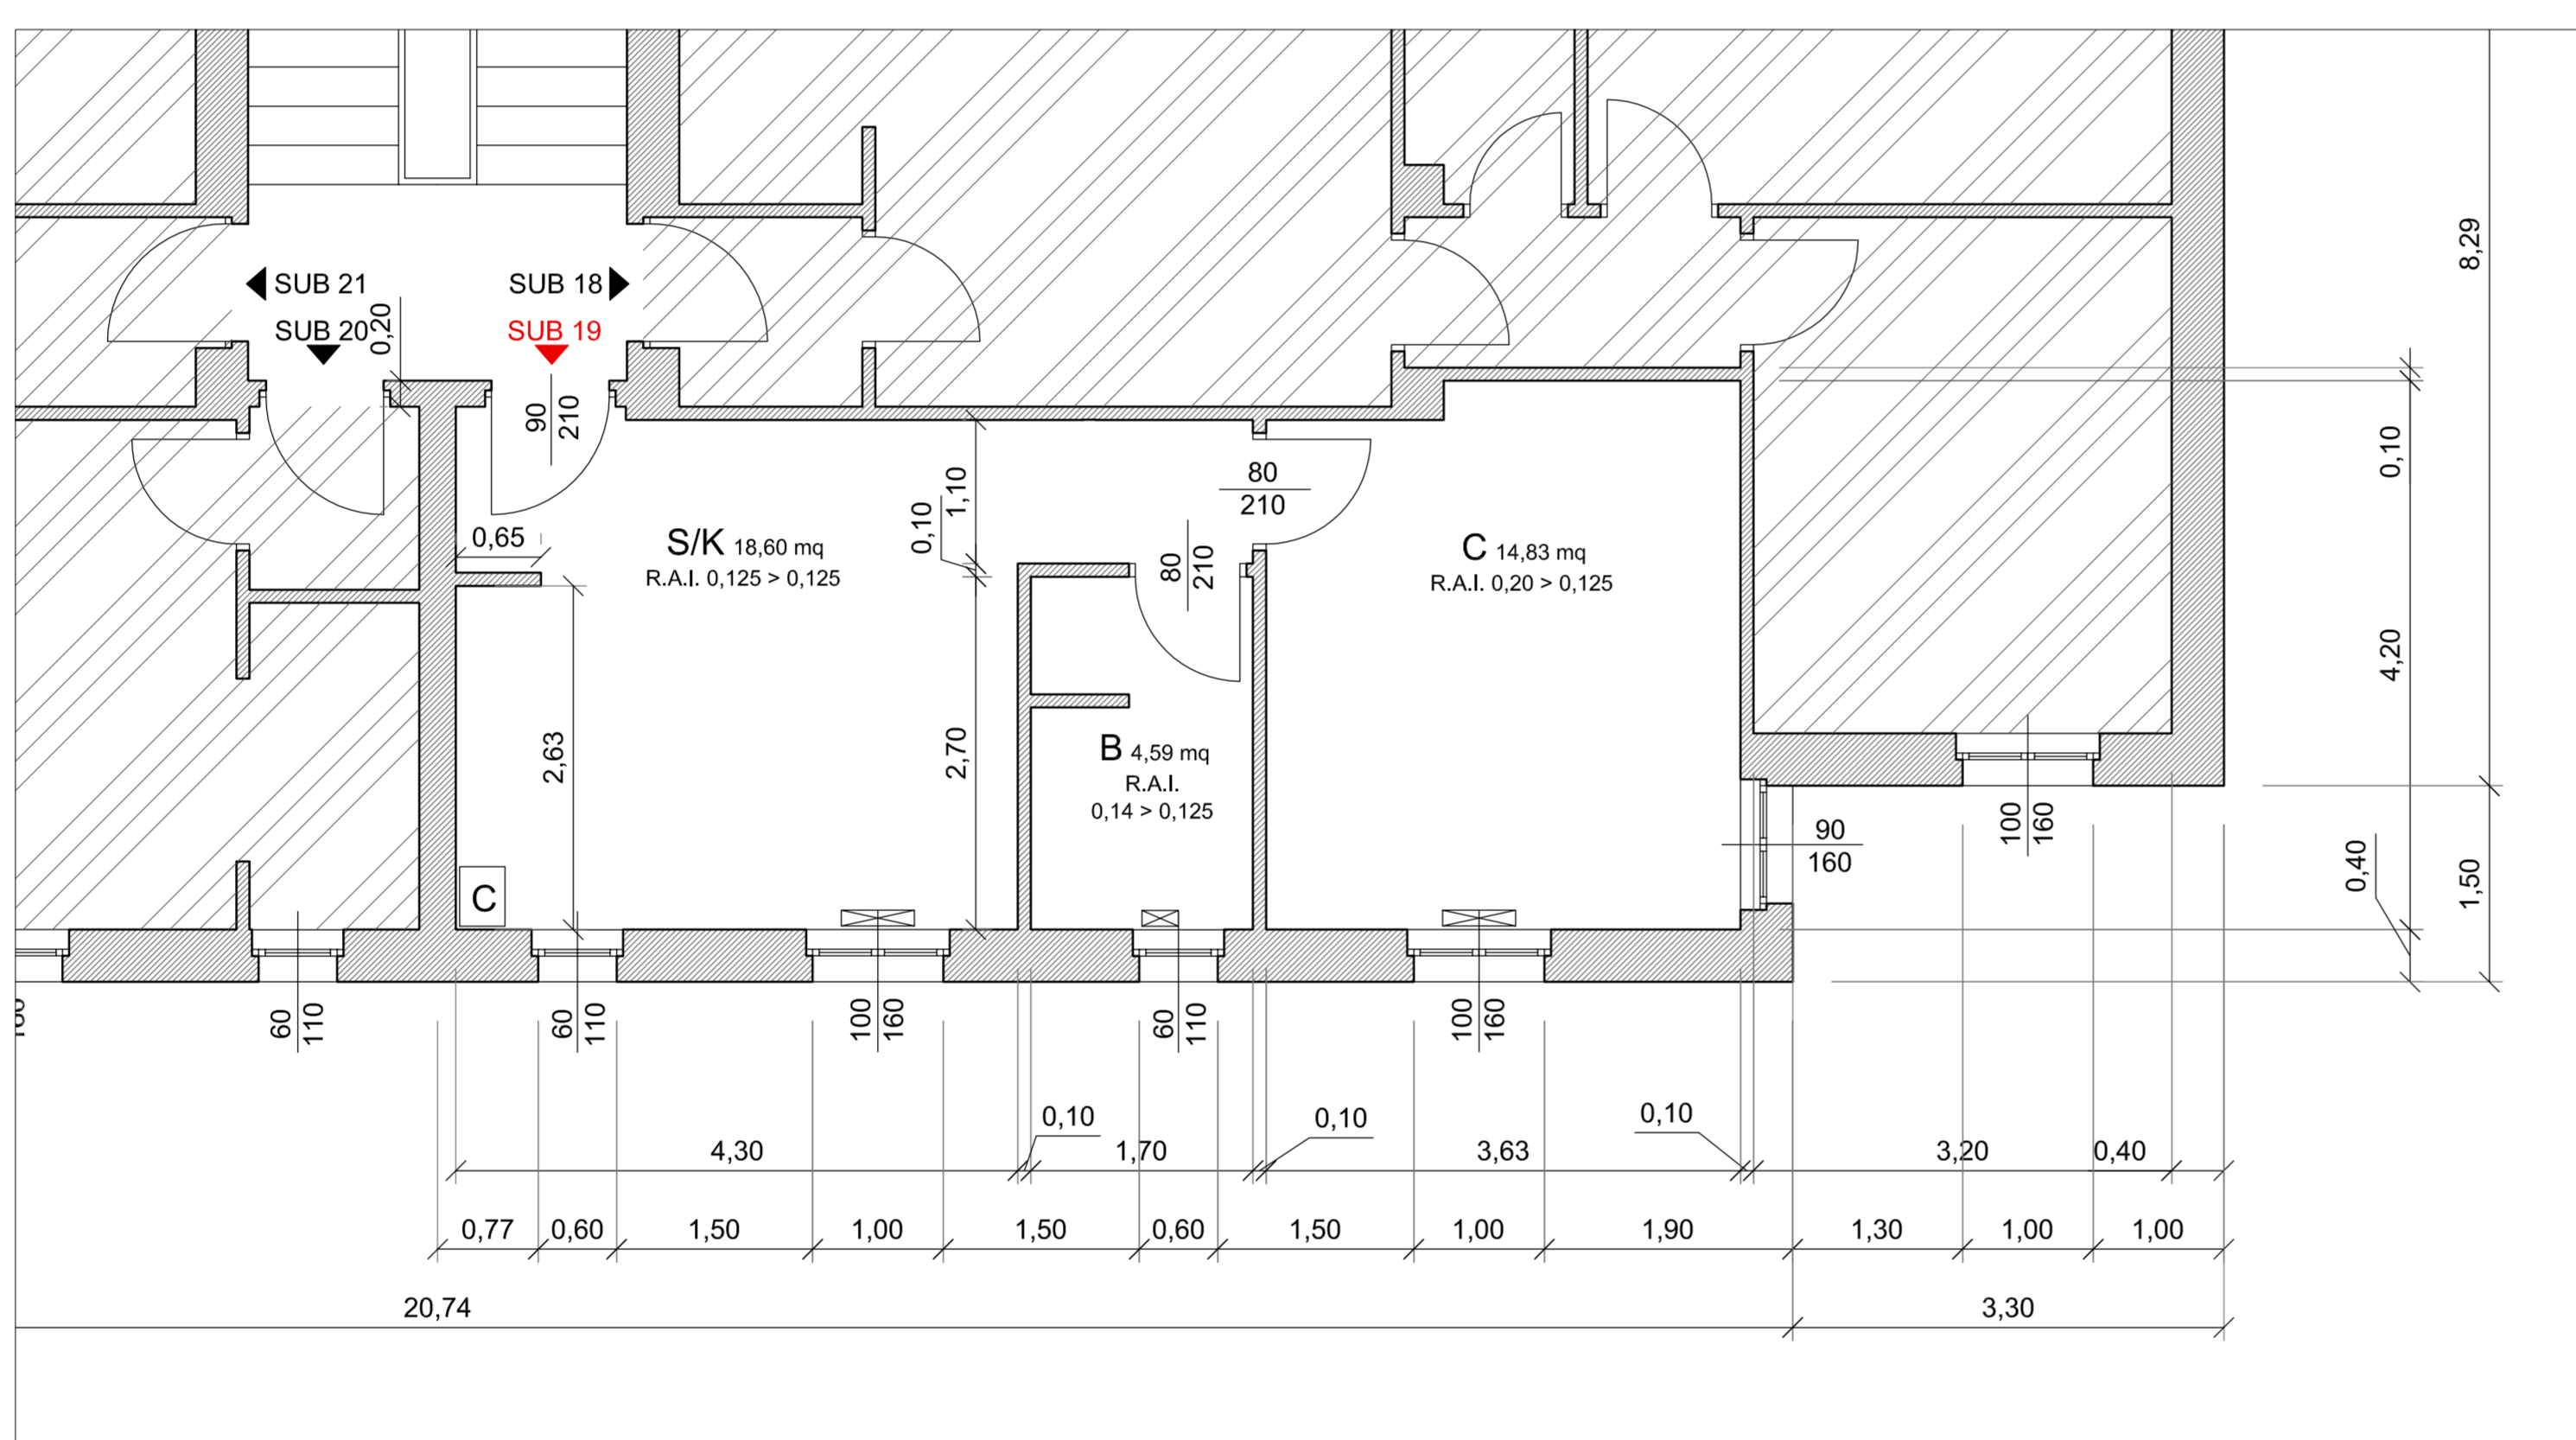

STATO DI CONFRONTO - PIANO TERRA - SCALA 1:50

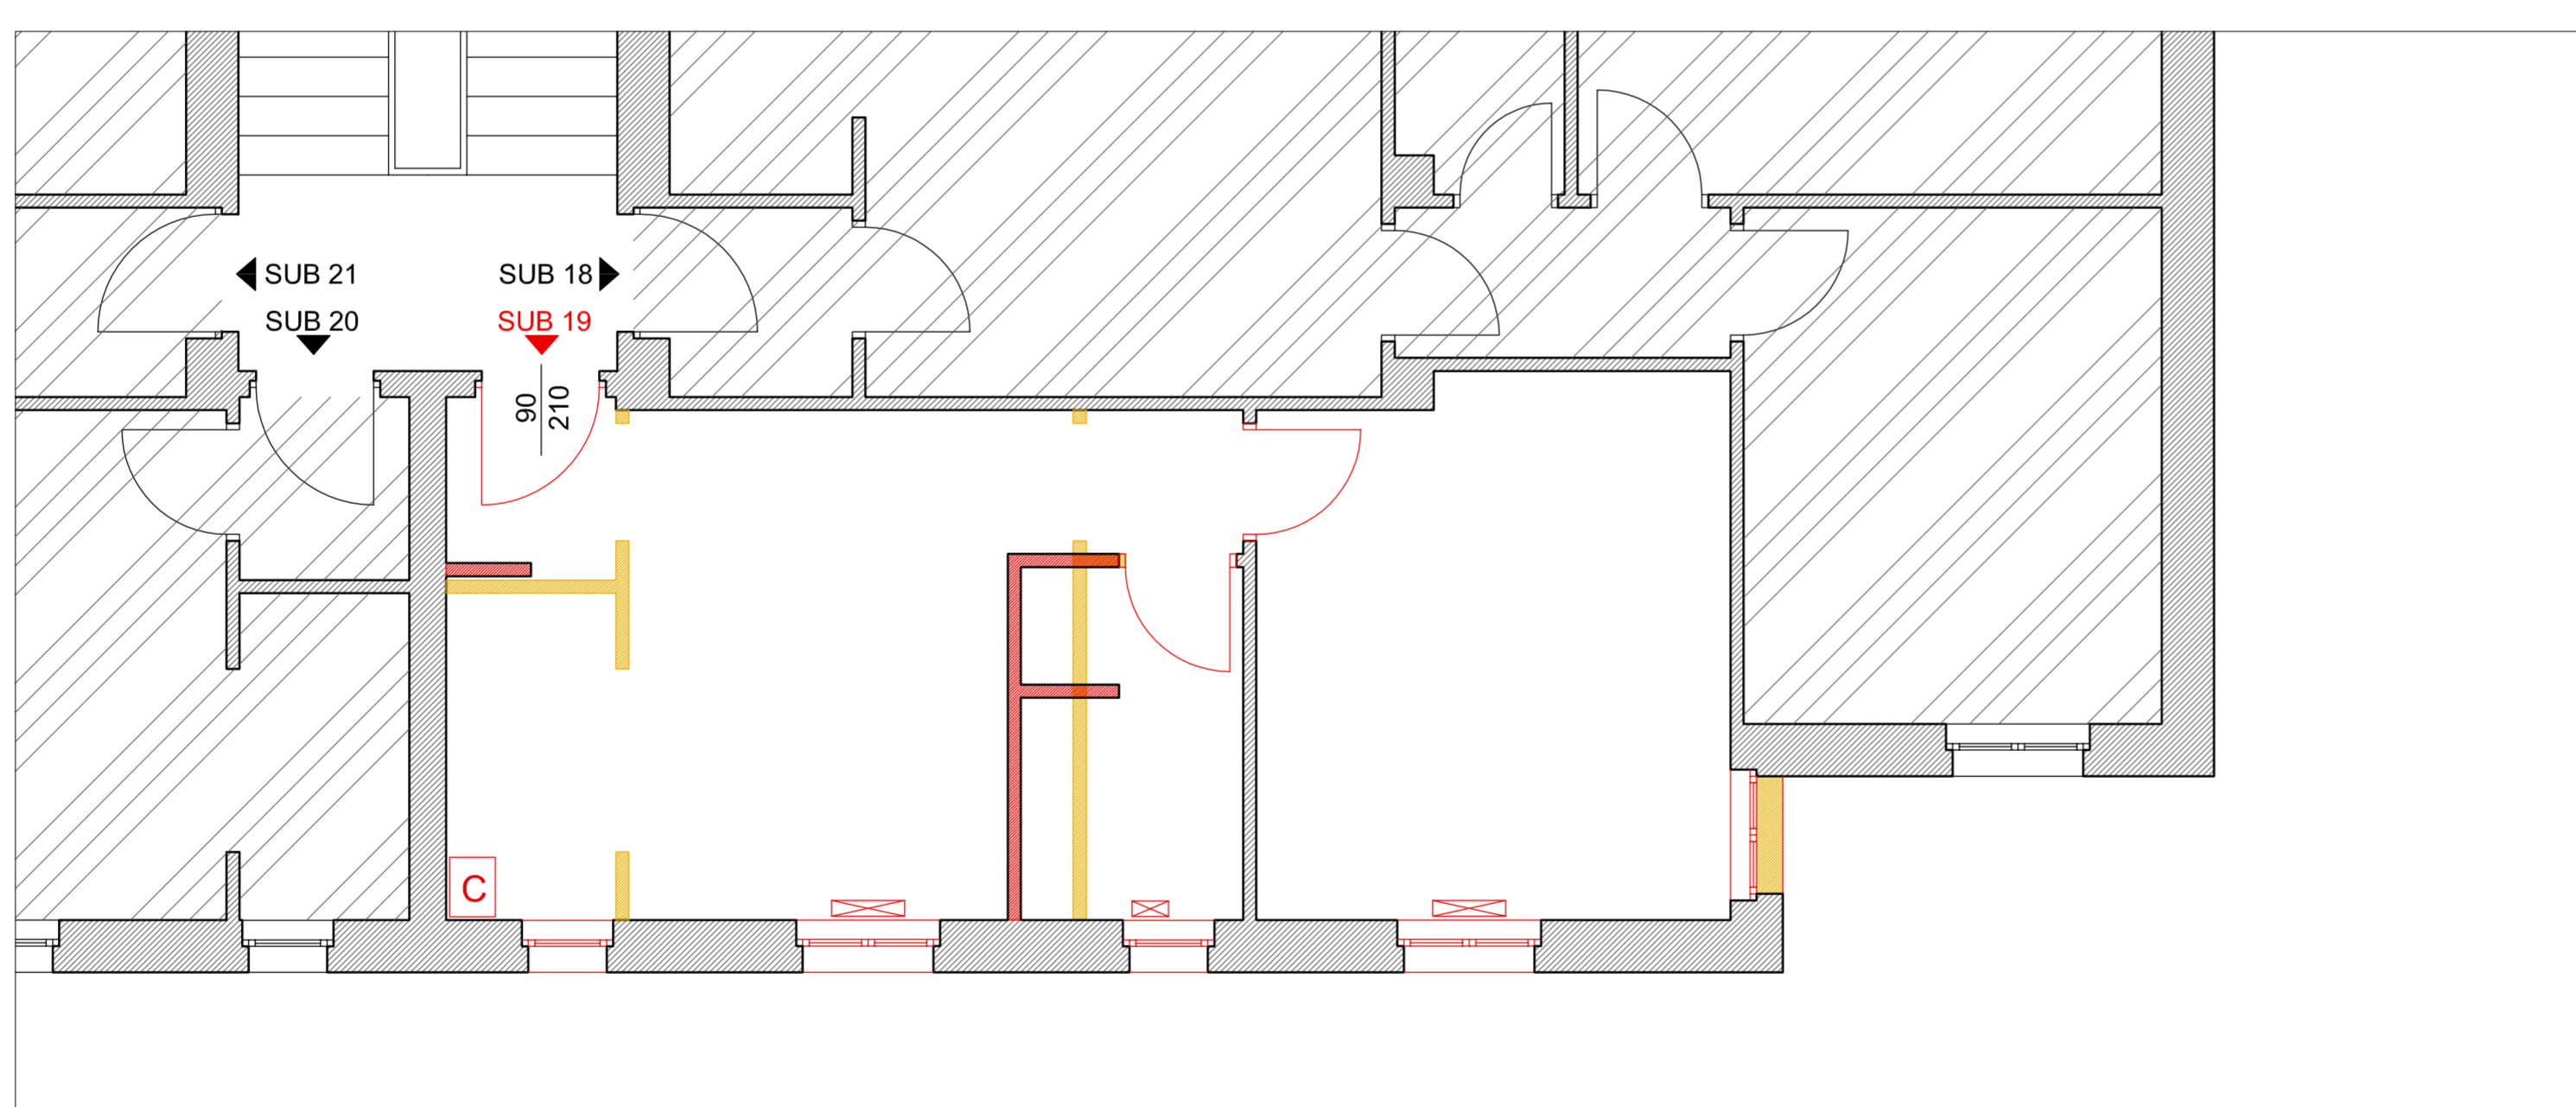

INQUADRAMENTO TERRITORIALE

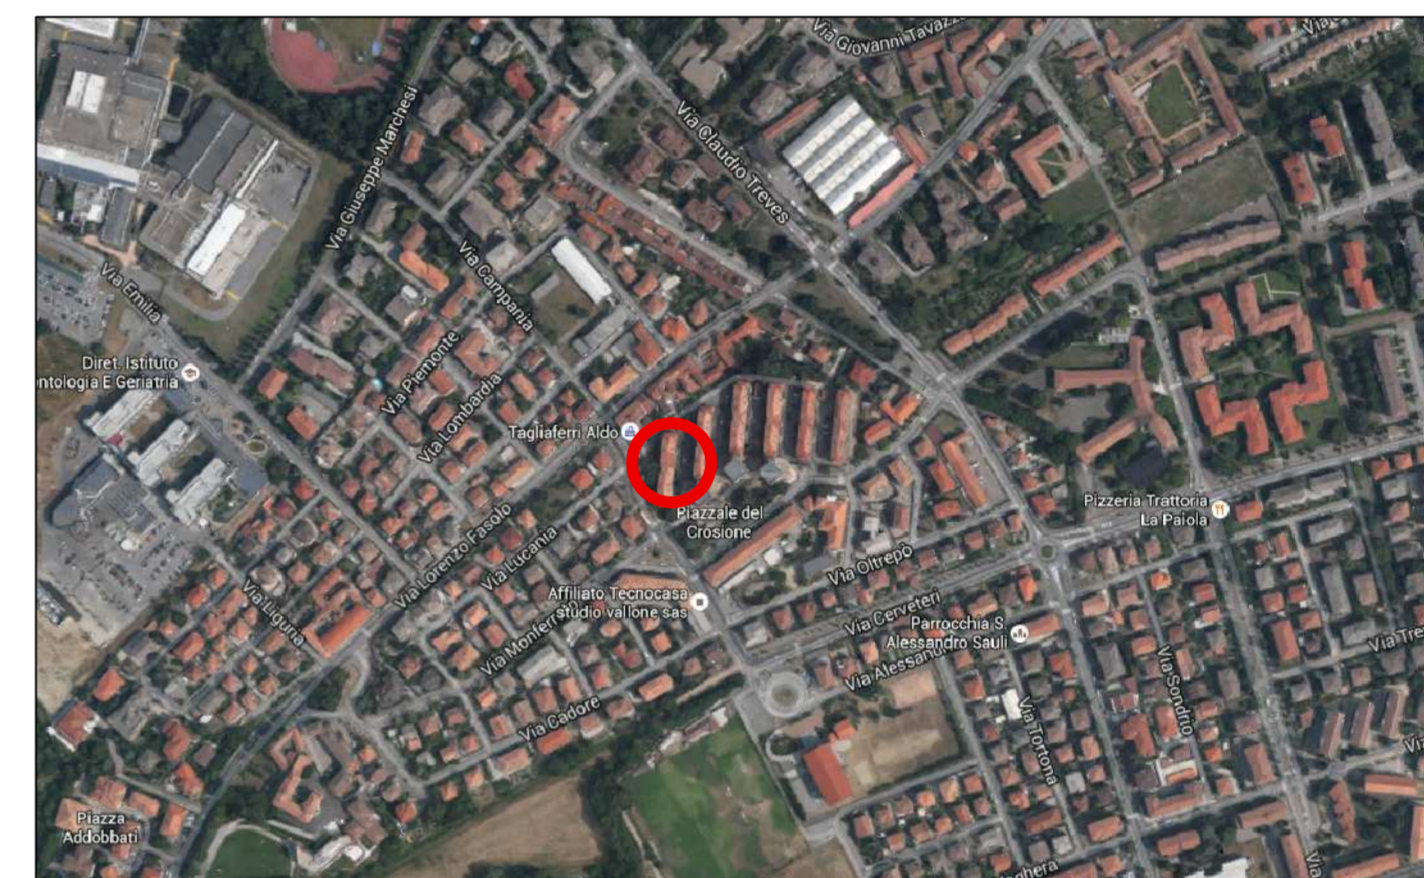

LEGENDA

- Termosifoni
- Colonne acque nere
- Caldaia
- Esalazioni canne fumarie



COMUNE DI PAVIA
SETTORE LAVORI PUBBLICI
SERVIZIO PROGETTAZIONE



INTERVENTO:	RECUPERO ALLOGGI ERP INUTILIZZABILI MEDIANTE RISANAMENTO CONSERVATIVO (POP107) (ex F301)	Emissione per	E	Tav. N°	29
OGGETTO:	STATO DI PROGETTO ARREDATO E QUOTATO E STATO DI CONFRONTO Piazzale Crostone 4 - Piano terra - SUB 19	Data emissione	Luglio 2016	Scala	1:50
		Numero del file:			
<input type="checkbox"/> RELIEVO serie R	<input type="checkbox"/> PRELIMINARE serie P	<input type="checkbox"/> Imp. TERMICO serie W	<input type="checkbox"/> Imp. ANTINC. serie VV.FF.	<input type="checkbox"/> CONTABILITA' serie CN	<input type="checkbox"/> STATO ATTUALE
<input type="checkbox"/> AUTORIZZAZ. serie A.	<input type="checkbox"/> DEFINITIVO serie D	<input type="checkbox"/> Imp. ELETTR. serie E	<input type="checkbox"/> STRUTTURE serie S	<input type="checkbox"/> PERDITE serie PE	<input checked="" type="checkbox"/> STATO DI PROGETTO
<input type="checkbox"/> Ind. GEOL. serie G	<input checked="" type="checkbox"/> ESECUTIVO serie E	<input type="checkbox"/> Imp. IDRICO serie I	<input type="checkbox"/> SICUREZZA serie S2	<input type="checkbox"/> COLLAUDO serie CO	<input checked="" type="checkbox"/> STATO DI CONFRONTO
<input checked="" type="checkbox"/> Revisioni					
1 2 3 4 5					
PROGETTISTA:	Dott. Ing. IACONIANNI MATTEO		RESPONSABILE DEL PROCEDIMENTO:	Dott. Arch. CANEVARI SILVIA	
COLLABORATORE:	Geom. BARETTO Maria Grazia		DIRIGENTE DI SETTORE:	Dott. Arch. MERICCO MAURO	