




PIANTA ARREDATA - PIANO SECONDO - SCALA 1:50

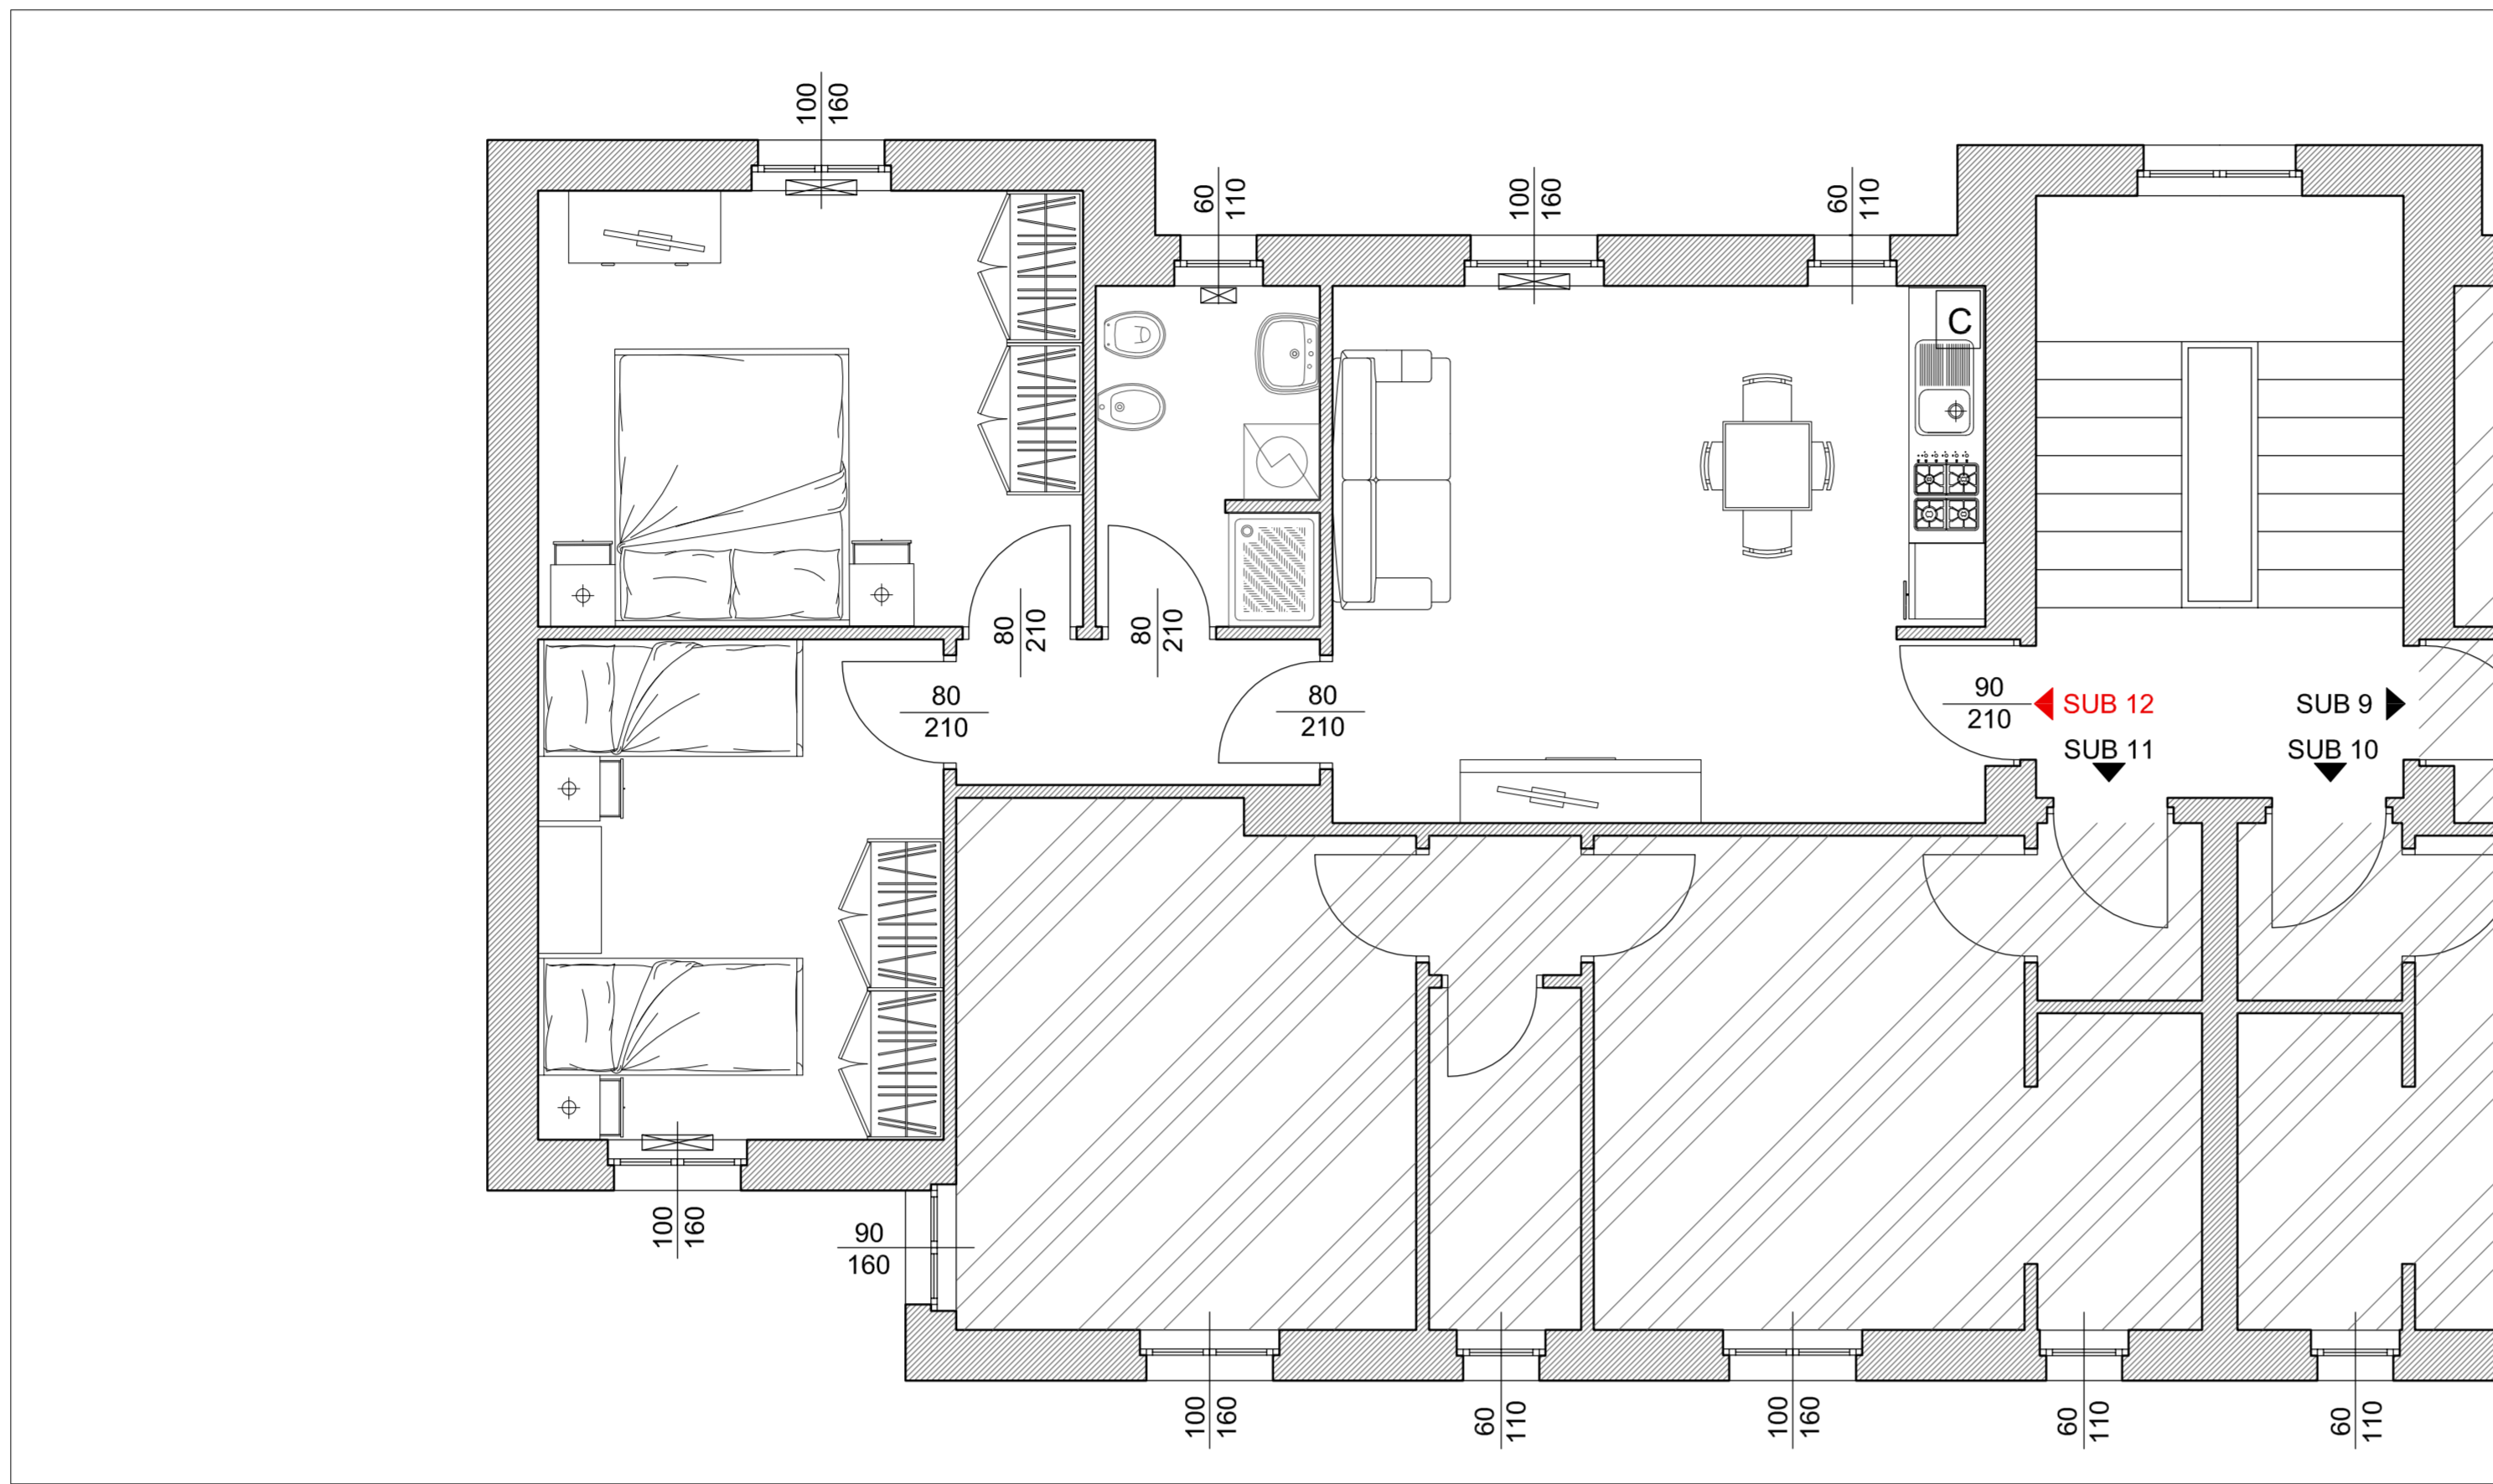


PIANTA QUOTATA - PIANO SECONDO - SCALA 1:50

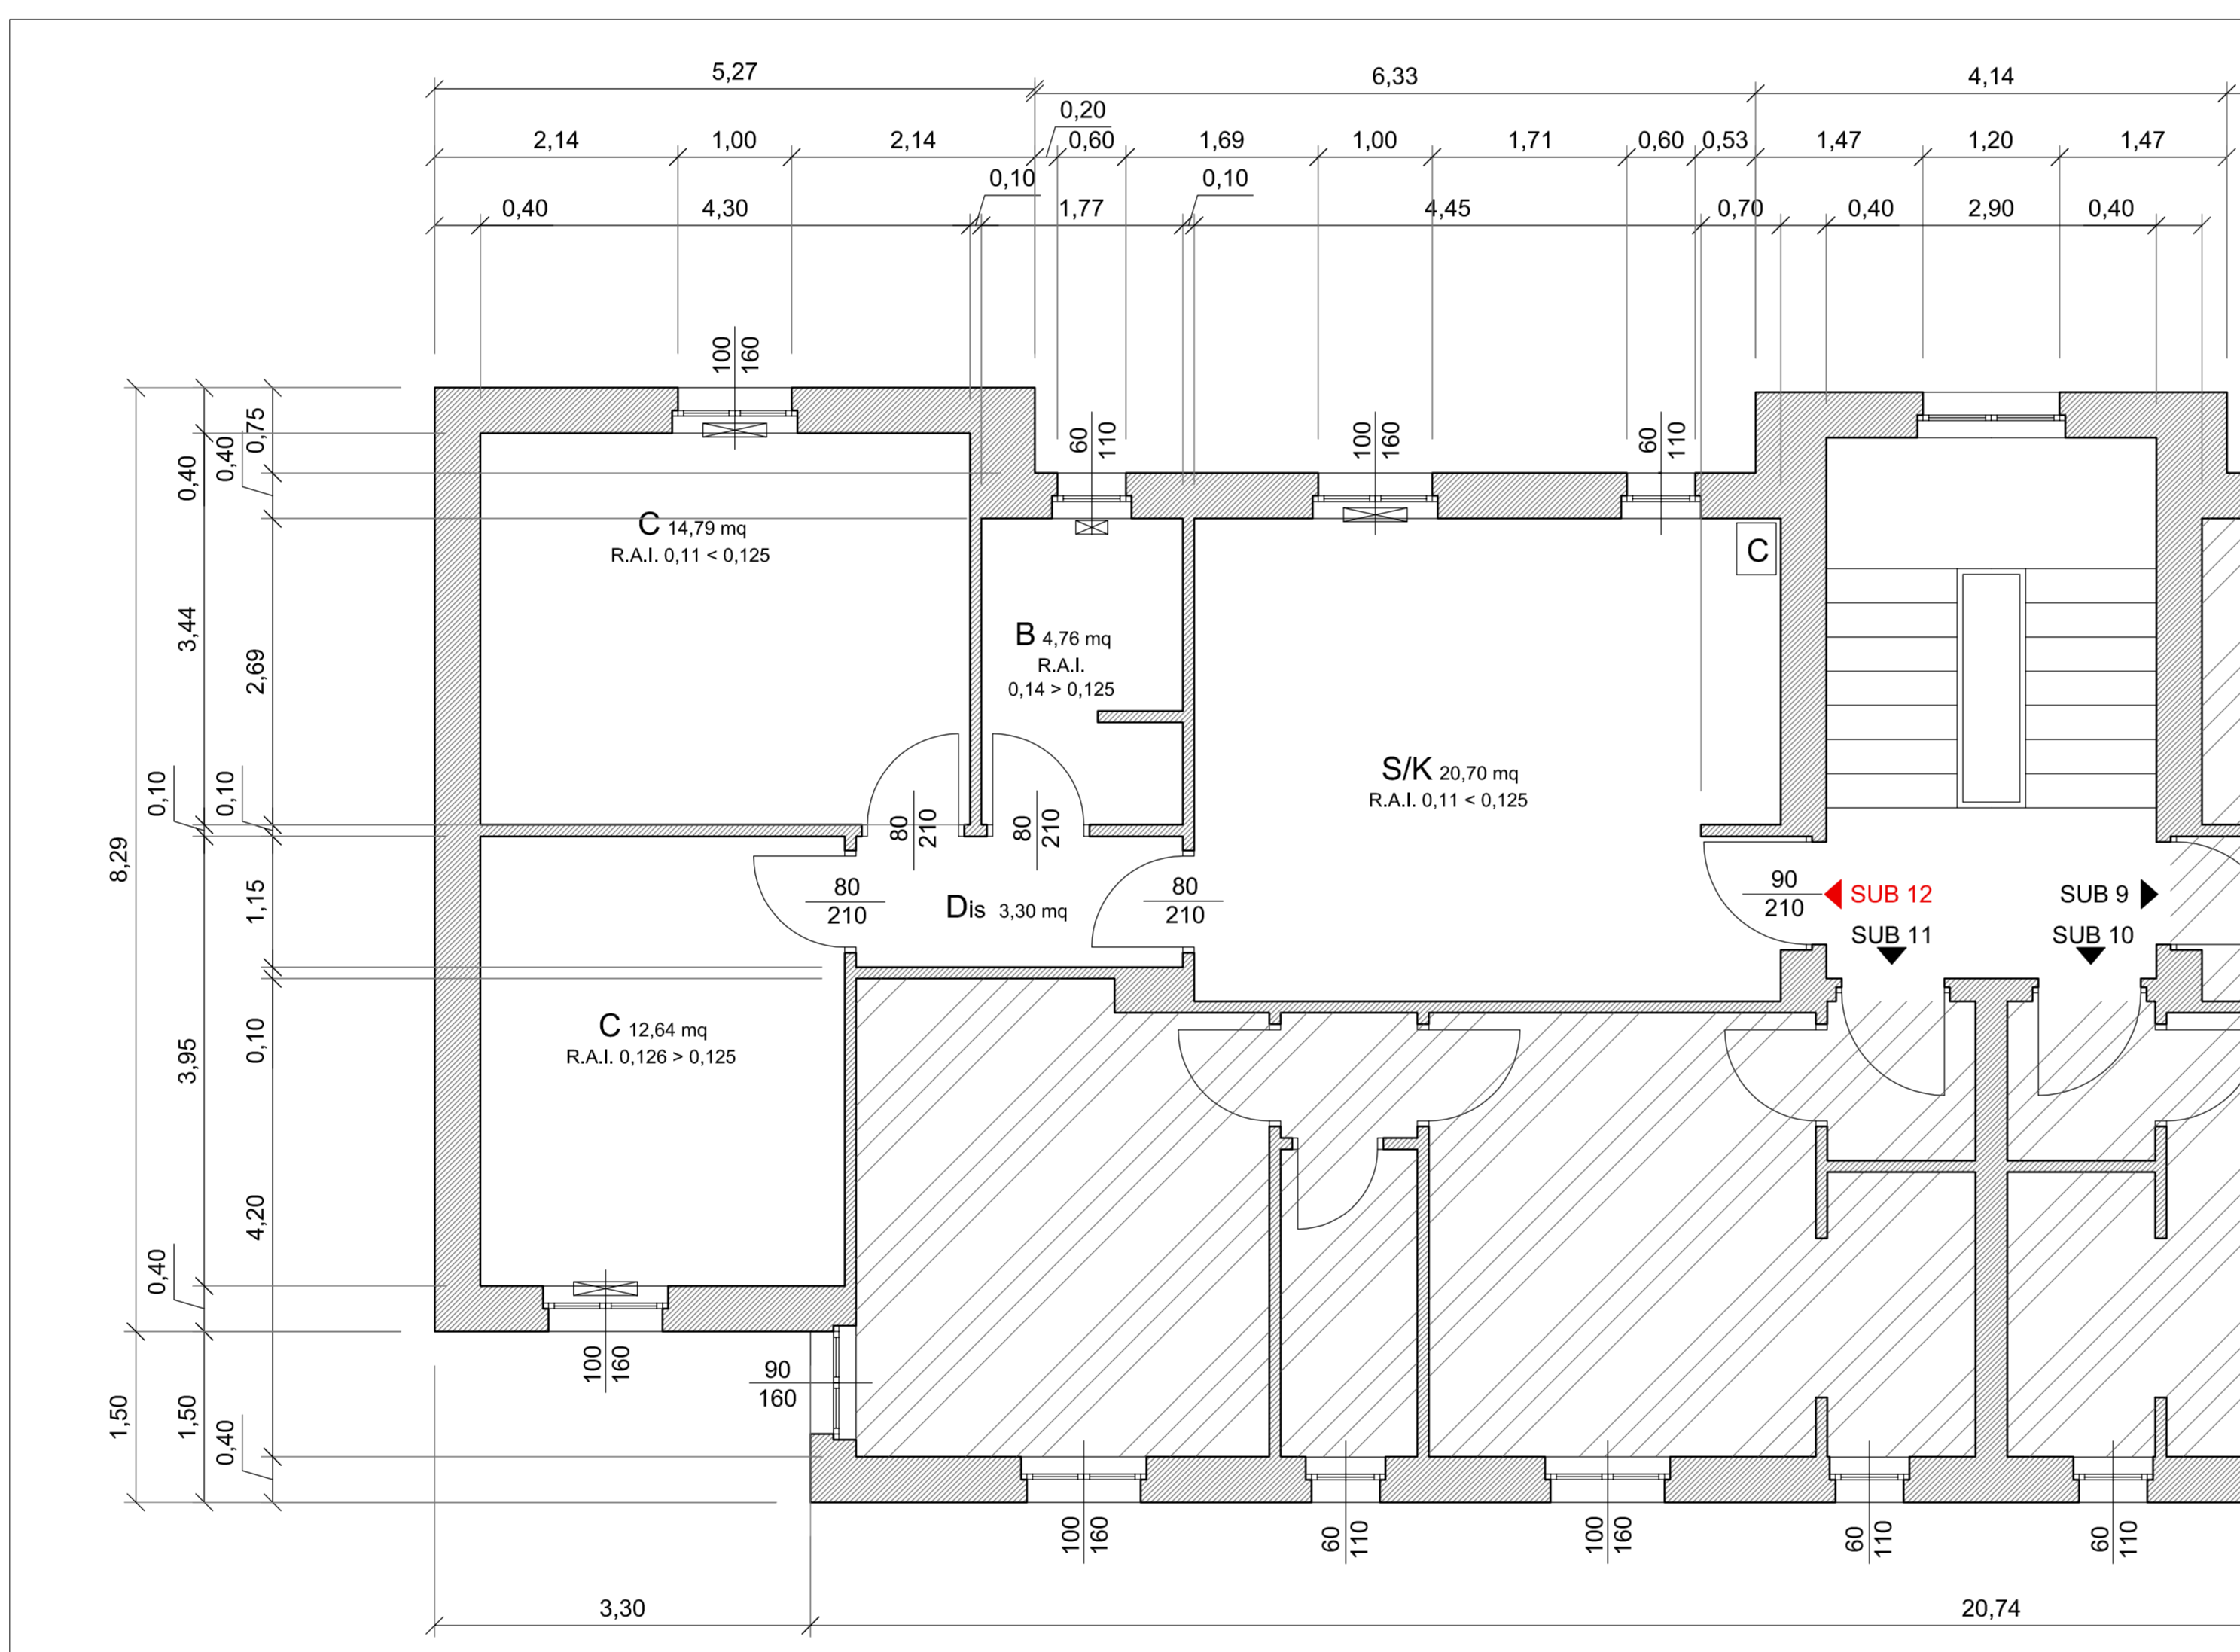

STATO DI CONFRONTO - PIANO SECONDO - SCALA 1:50

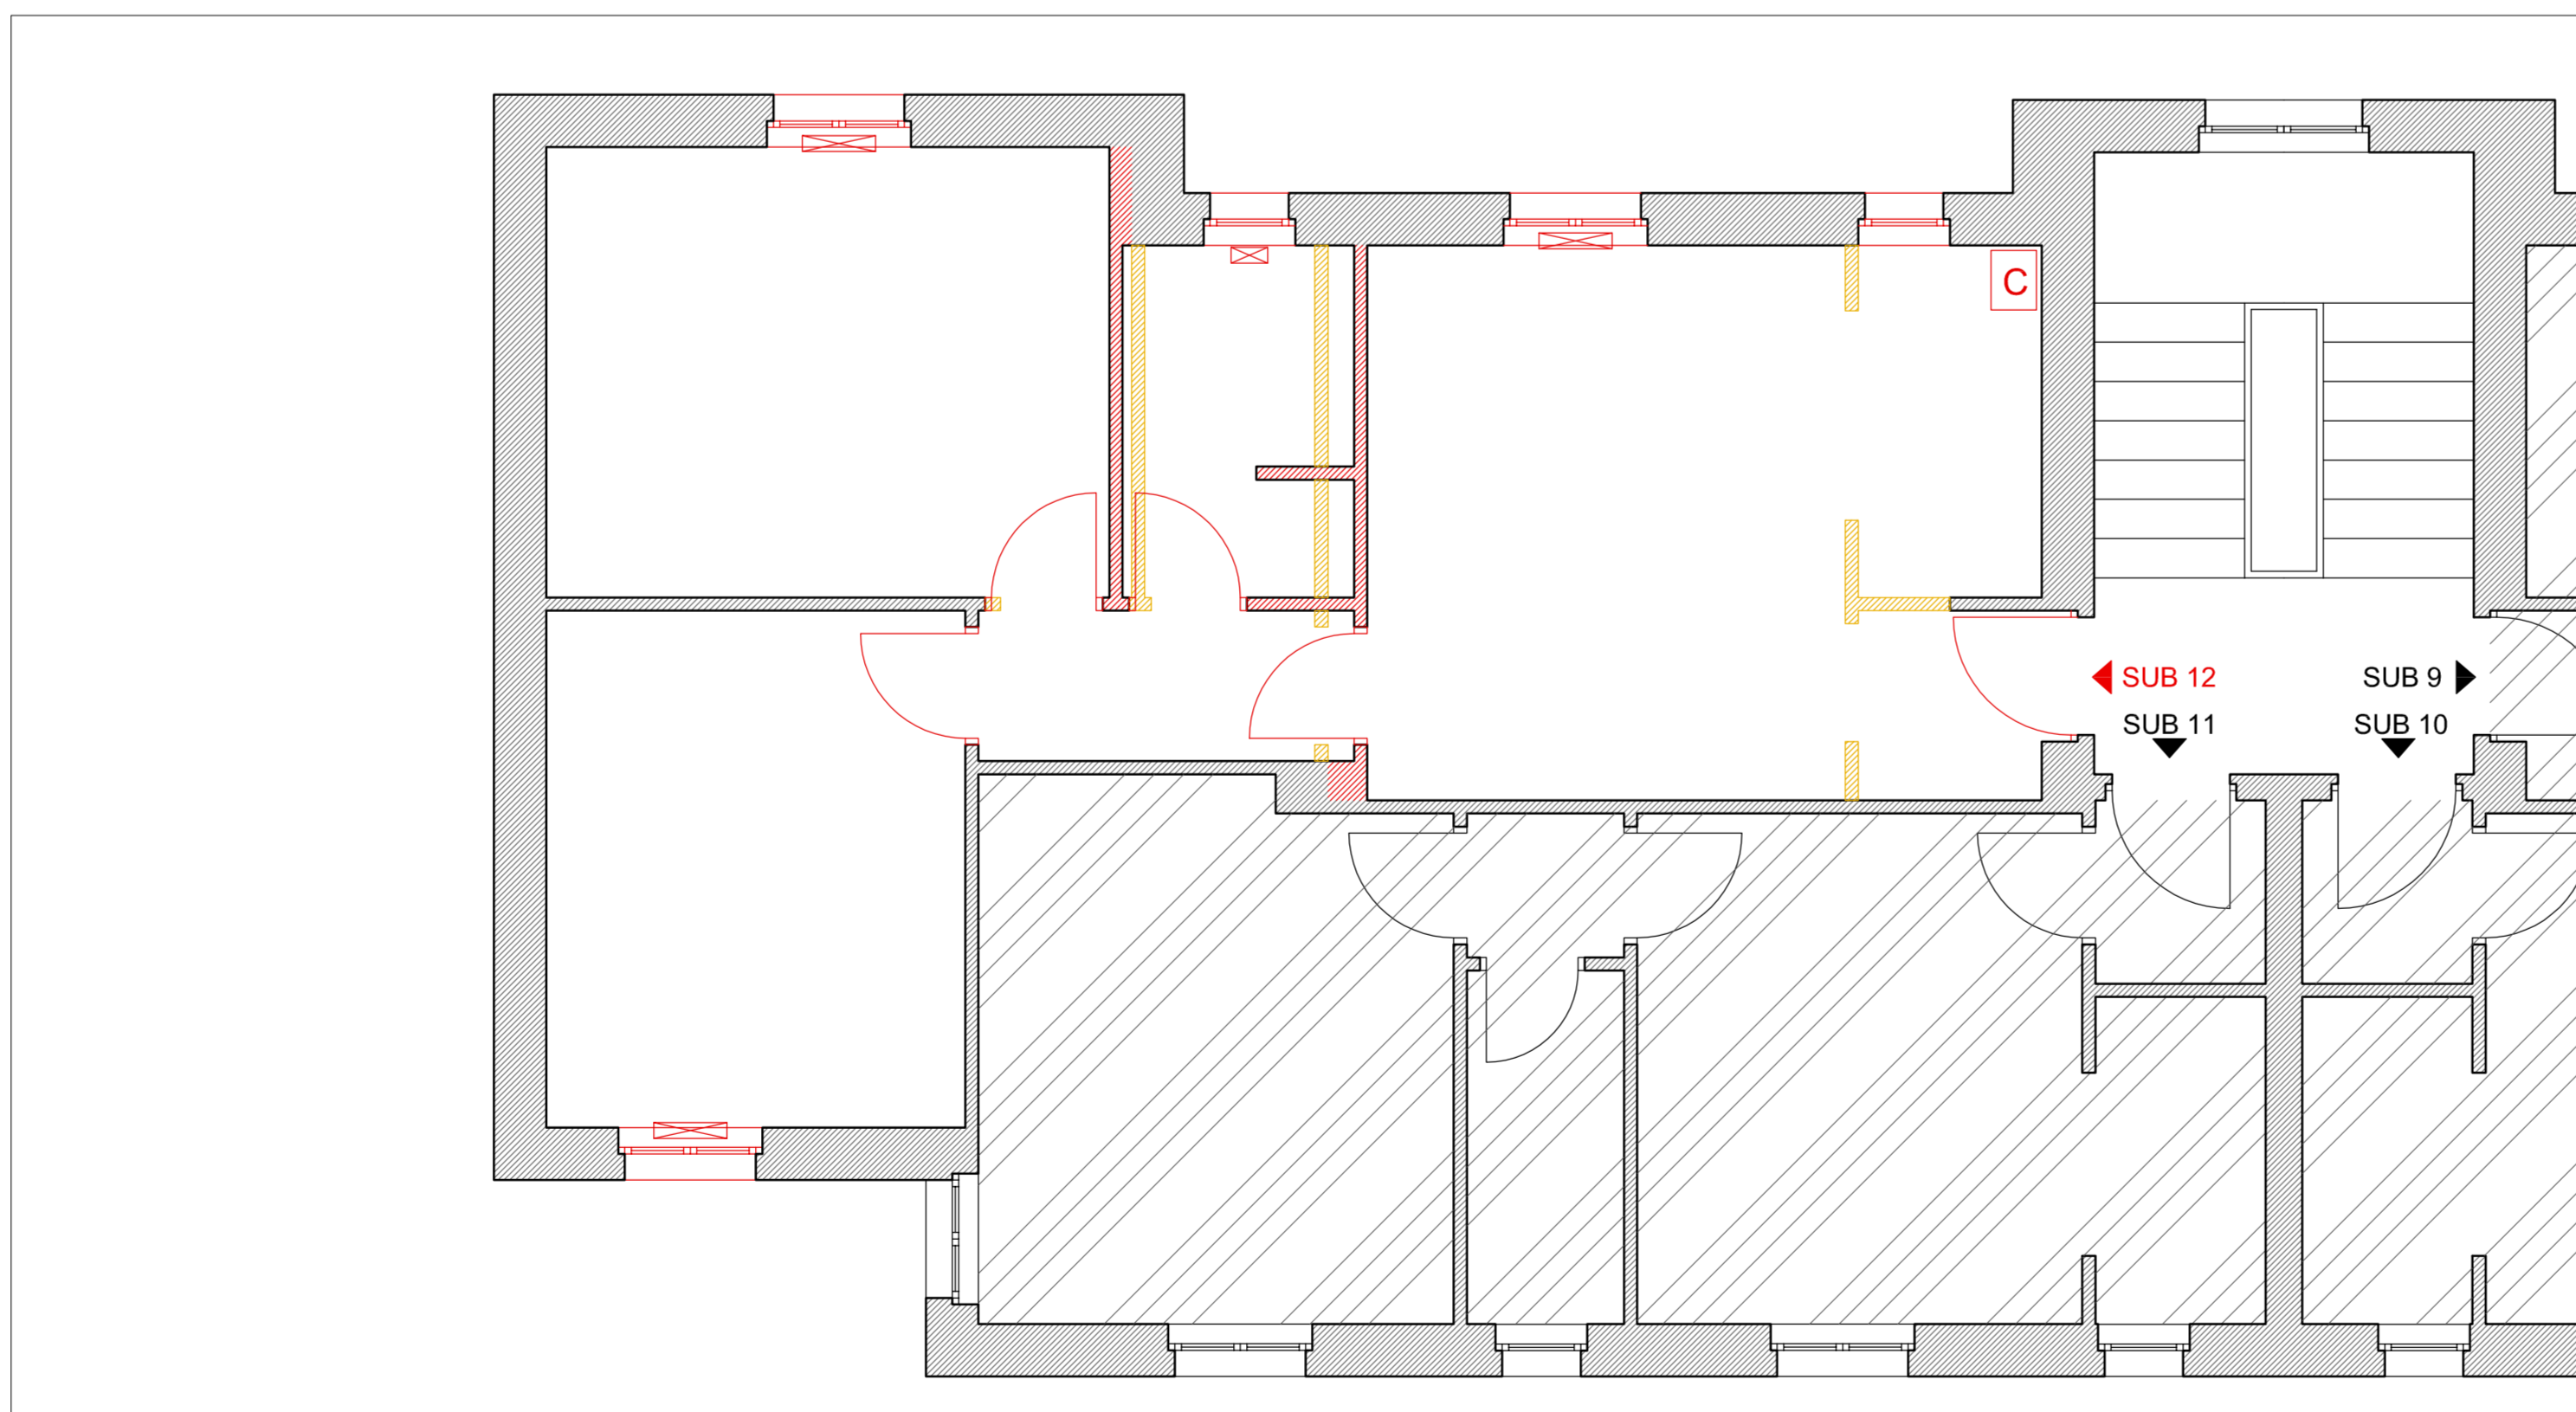

INQUADRAMENTO TERRITORIALE

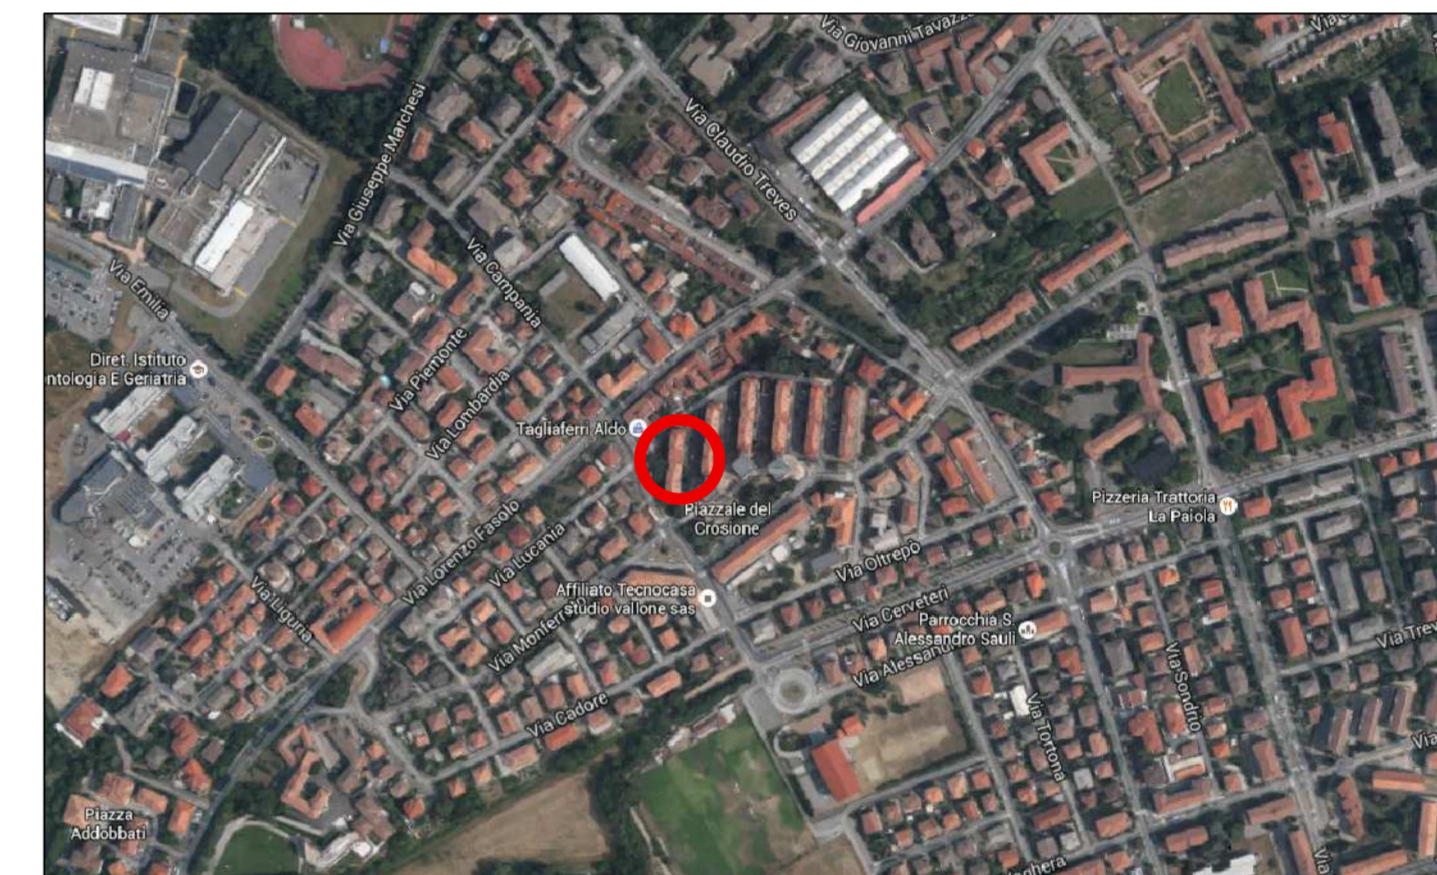

LEGENDA

- Termosifoni
- Colonne acque nere
- Caldaia
- Esalazioni canne fumarie



**COMUNE DI PAVIA**  
SETTORE LAVORI PUBBLICI  
SERVIZIO PROGETTAZIONE



INTERVENTO: RECUPERO ALLOGGI ERP INUTILIZZABILI MEDIANTE RISANAMENTO CONSERVATIVO (POP107) (ex F301)	Emissione per Tav. N° <b>32</b>
OGGETTO: STATO DI PROGETTO ARREDATO E QUOTATO E STATO DI CONFRONTO Piazzale Crocione 6 - Piano secondo - SUB 12	Data emissione: Luglio 2015 Scala: 1:50 Nome del lib: _____

<input type="checkbox"/> Rilievo serie P	<input type="checkbox"/> Preliminare serie P	<input type="checkbox"/> Imp. Termico serie W	<input type="checkbox"/> Imp. Antinc. serie VV.FF.	<input type="checkbox"/> Contabilità serie CD	<input type="checkbox"/> Stato Attuale
<input type="checkbox"/> Autorizz. serie A	<input type="checkbox"/> Definitivo serie D	<input type="checkbox"/> Imp. Elettr. serie E	<input type="checkbox"/> Strutture serie S	<input type="checkbox"/> Perizie serie PE	<input checked="" type="checkbox"/> Stato di Progetto
<input type="checkbox"/> Imp. Geolog. serie G	<input checked="" type="checkbox"/> Esecutivo serie E	<input type="checkbox"/> Imp. Dirco serie I	<input type="checkbox"/> Sicurezza serie SZ	<input type="checkbox"/> Collaudo serie CD	<input checked="" type="checkbox"/> Stato di Confronto

<input checked="" type="checkbox"/> Revisioni	1	2	3	4	5
---	---	---	---	---	---

PROGETTISTA: Dott. Ing. IACONIANNI MATTEO	RESPONSABILE DEL PROCEDIMENTO: Dott. Arch. CANEVARI SILVIA	DIRIGENTE DI SETTORE: Dott. Arch. MERICCO MAURO
COLLABORATORE: Geom. BARETTO Maria Grazia		