




PIANTA QUOTATA - PIANO TERRA - SCALA 1:50

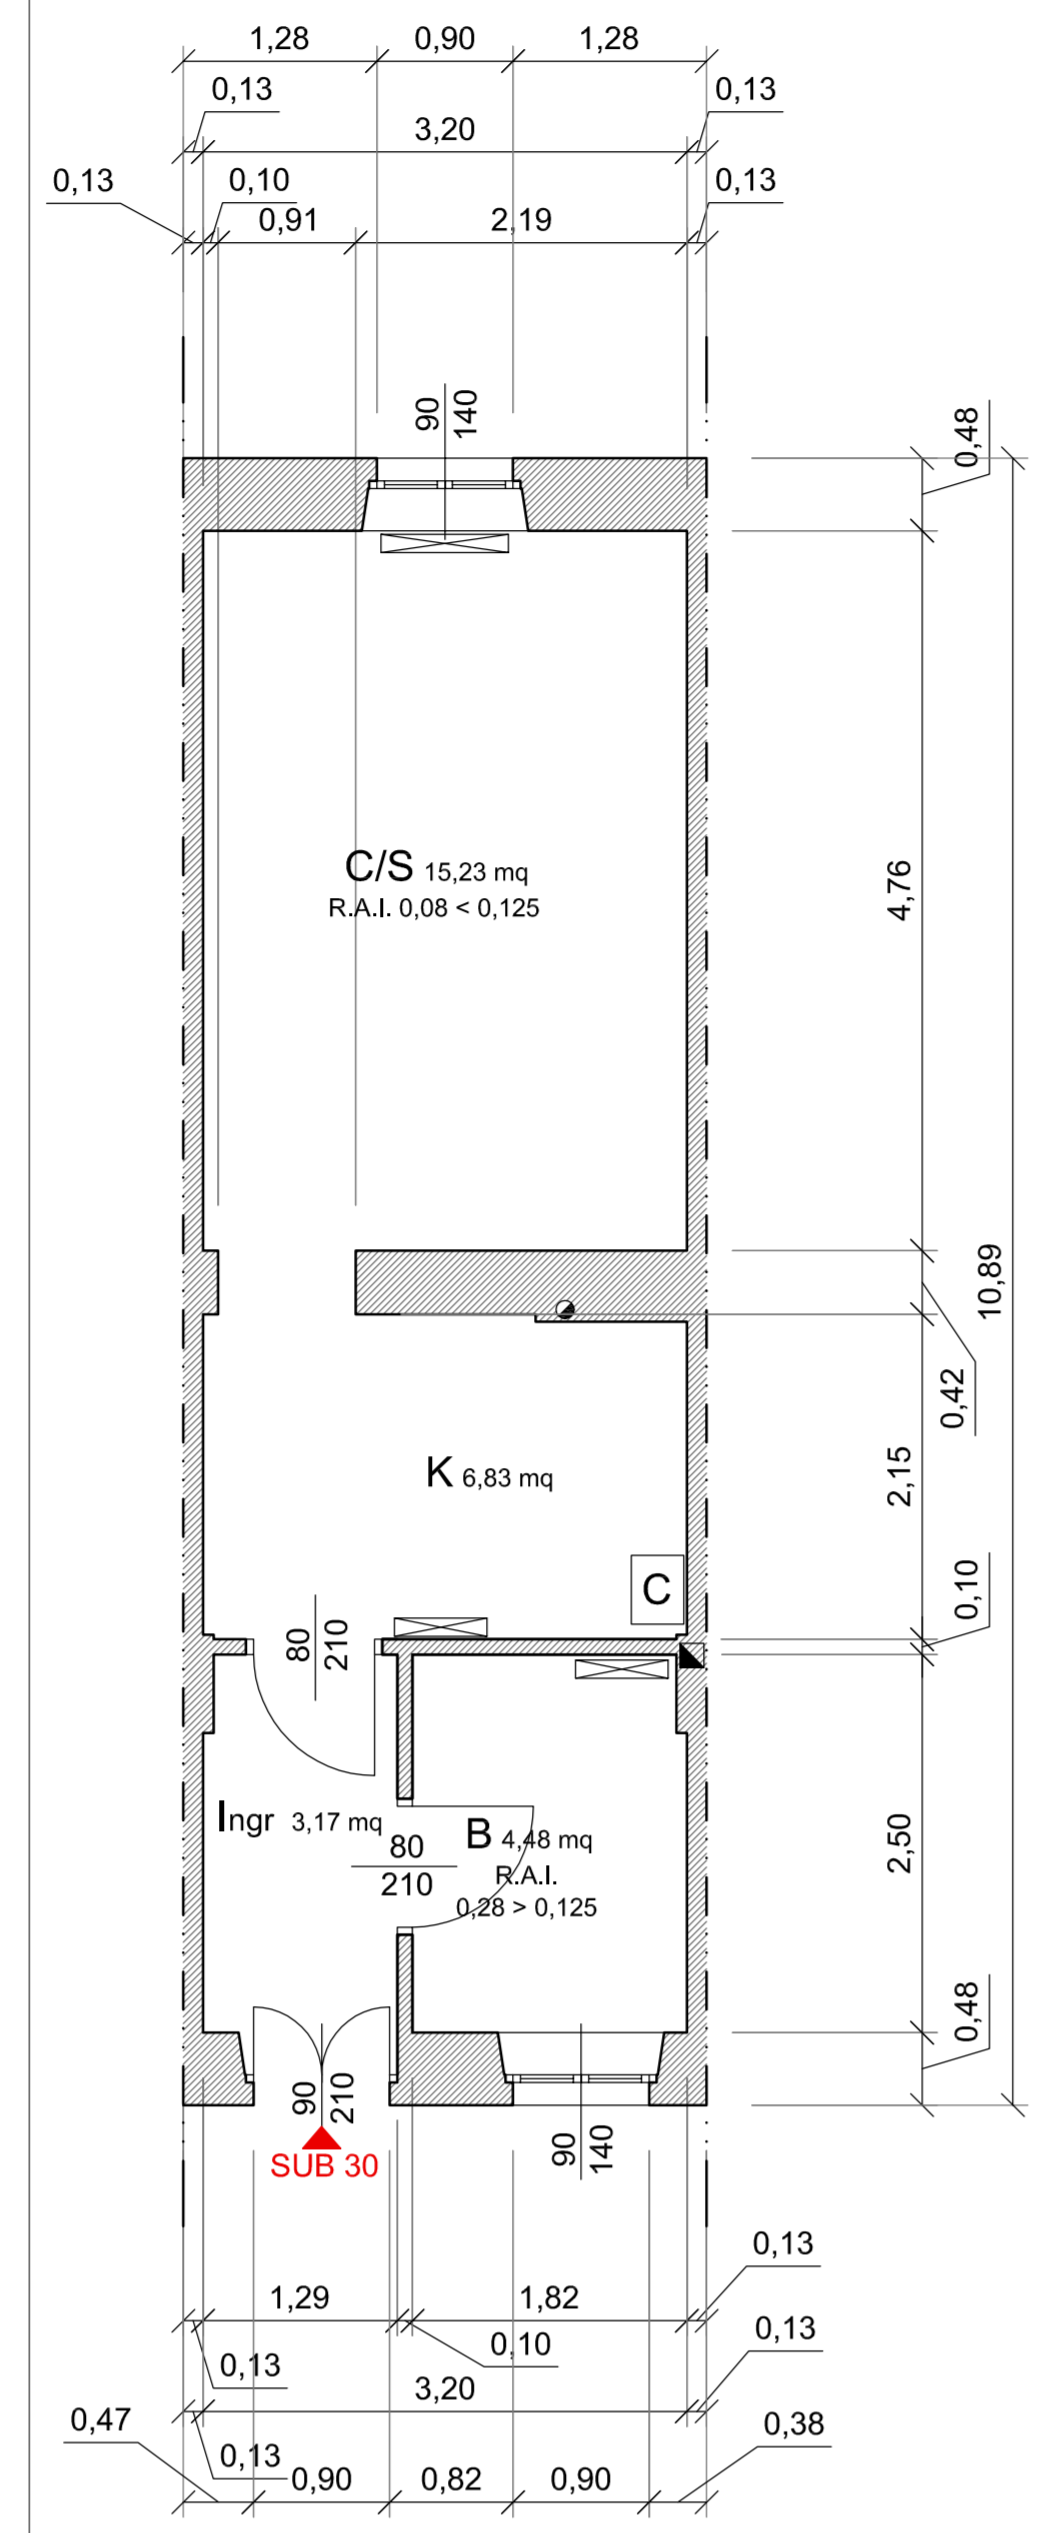


PIANTA ARREDATA  
PIANO TERRA - SCALA 1:50

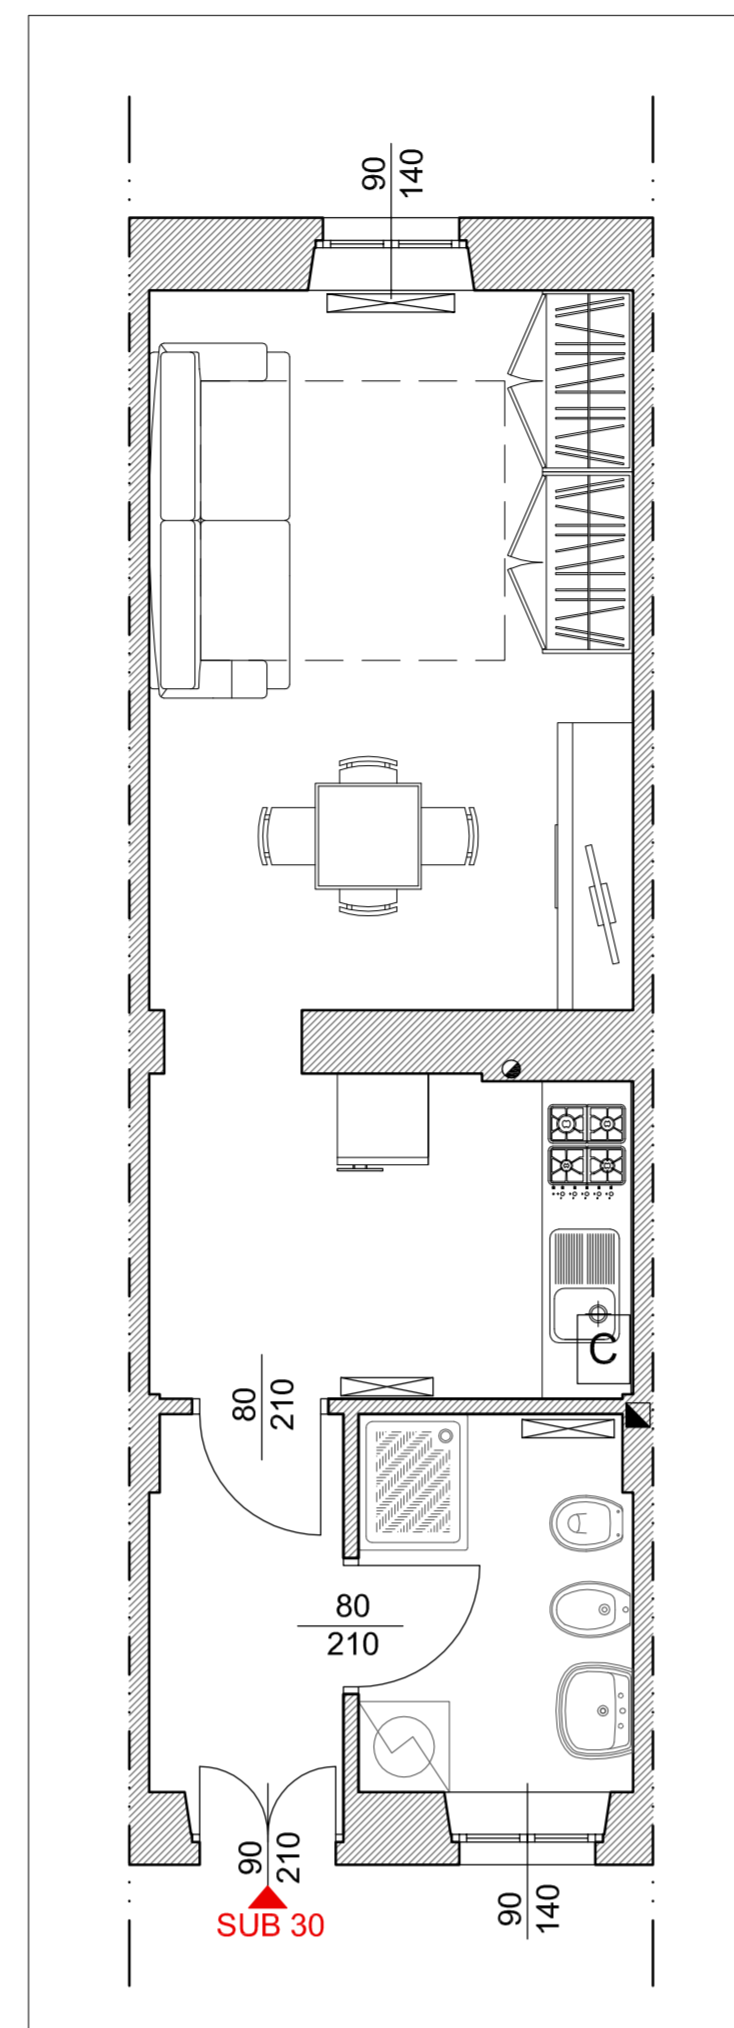


STATO DI CONFRONTO  
PIANO TERRA - SCALA 1:50

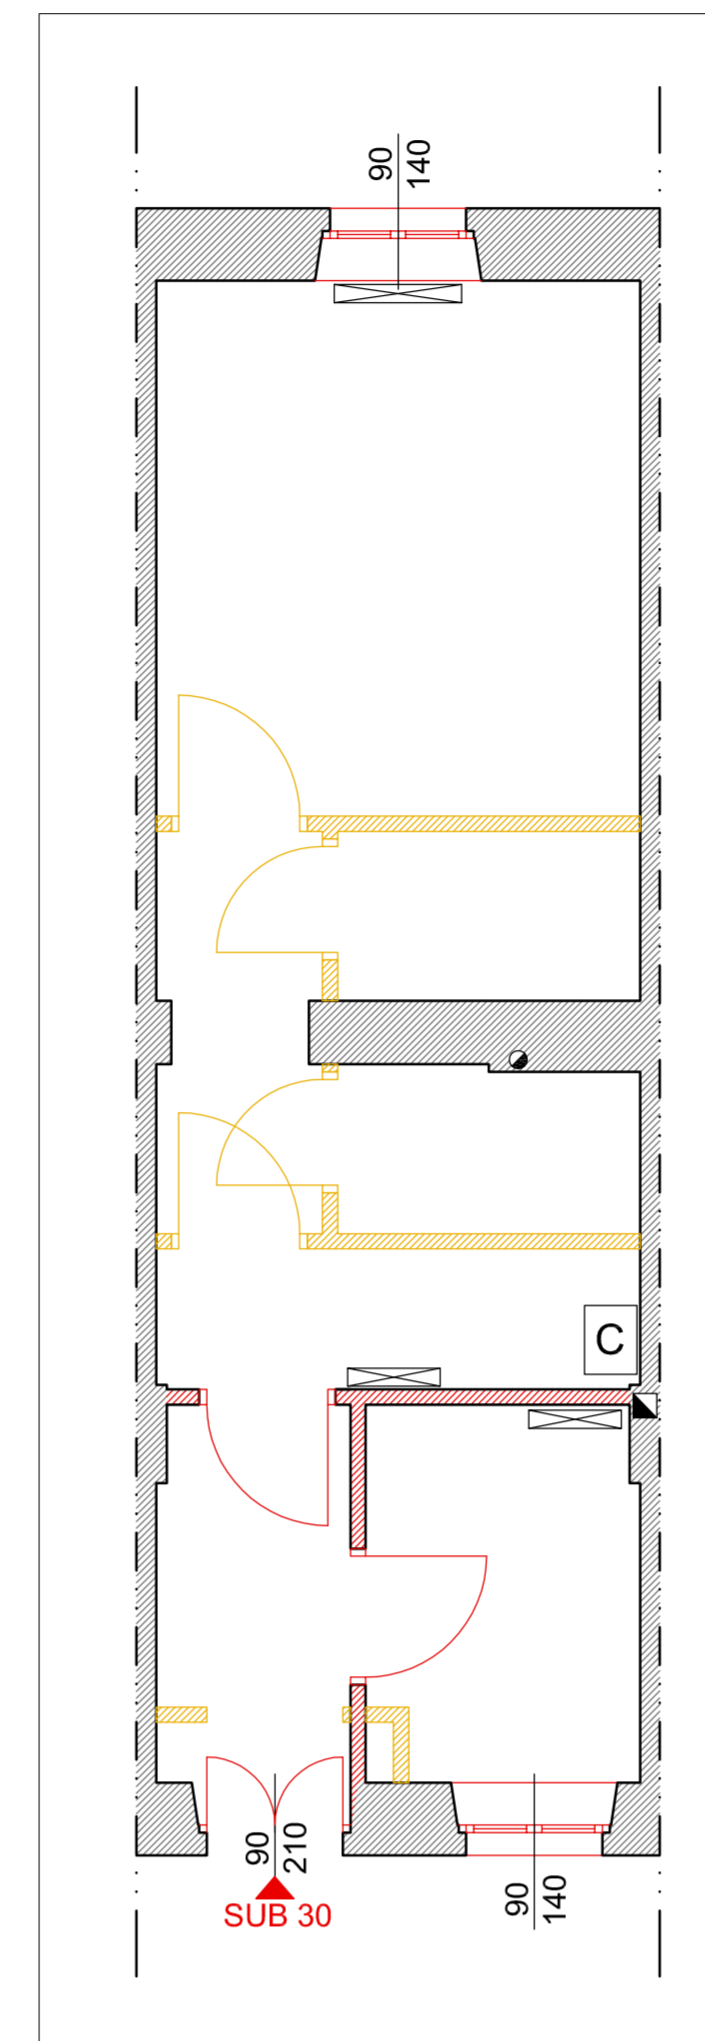


PIANTA QUOTATA - PIANO SECONDO - SCALA 1:50

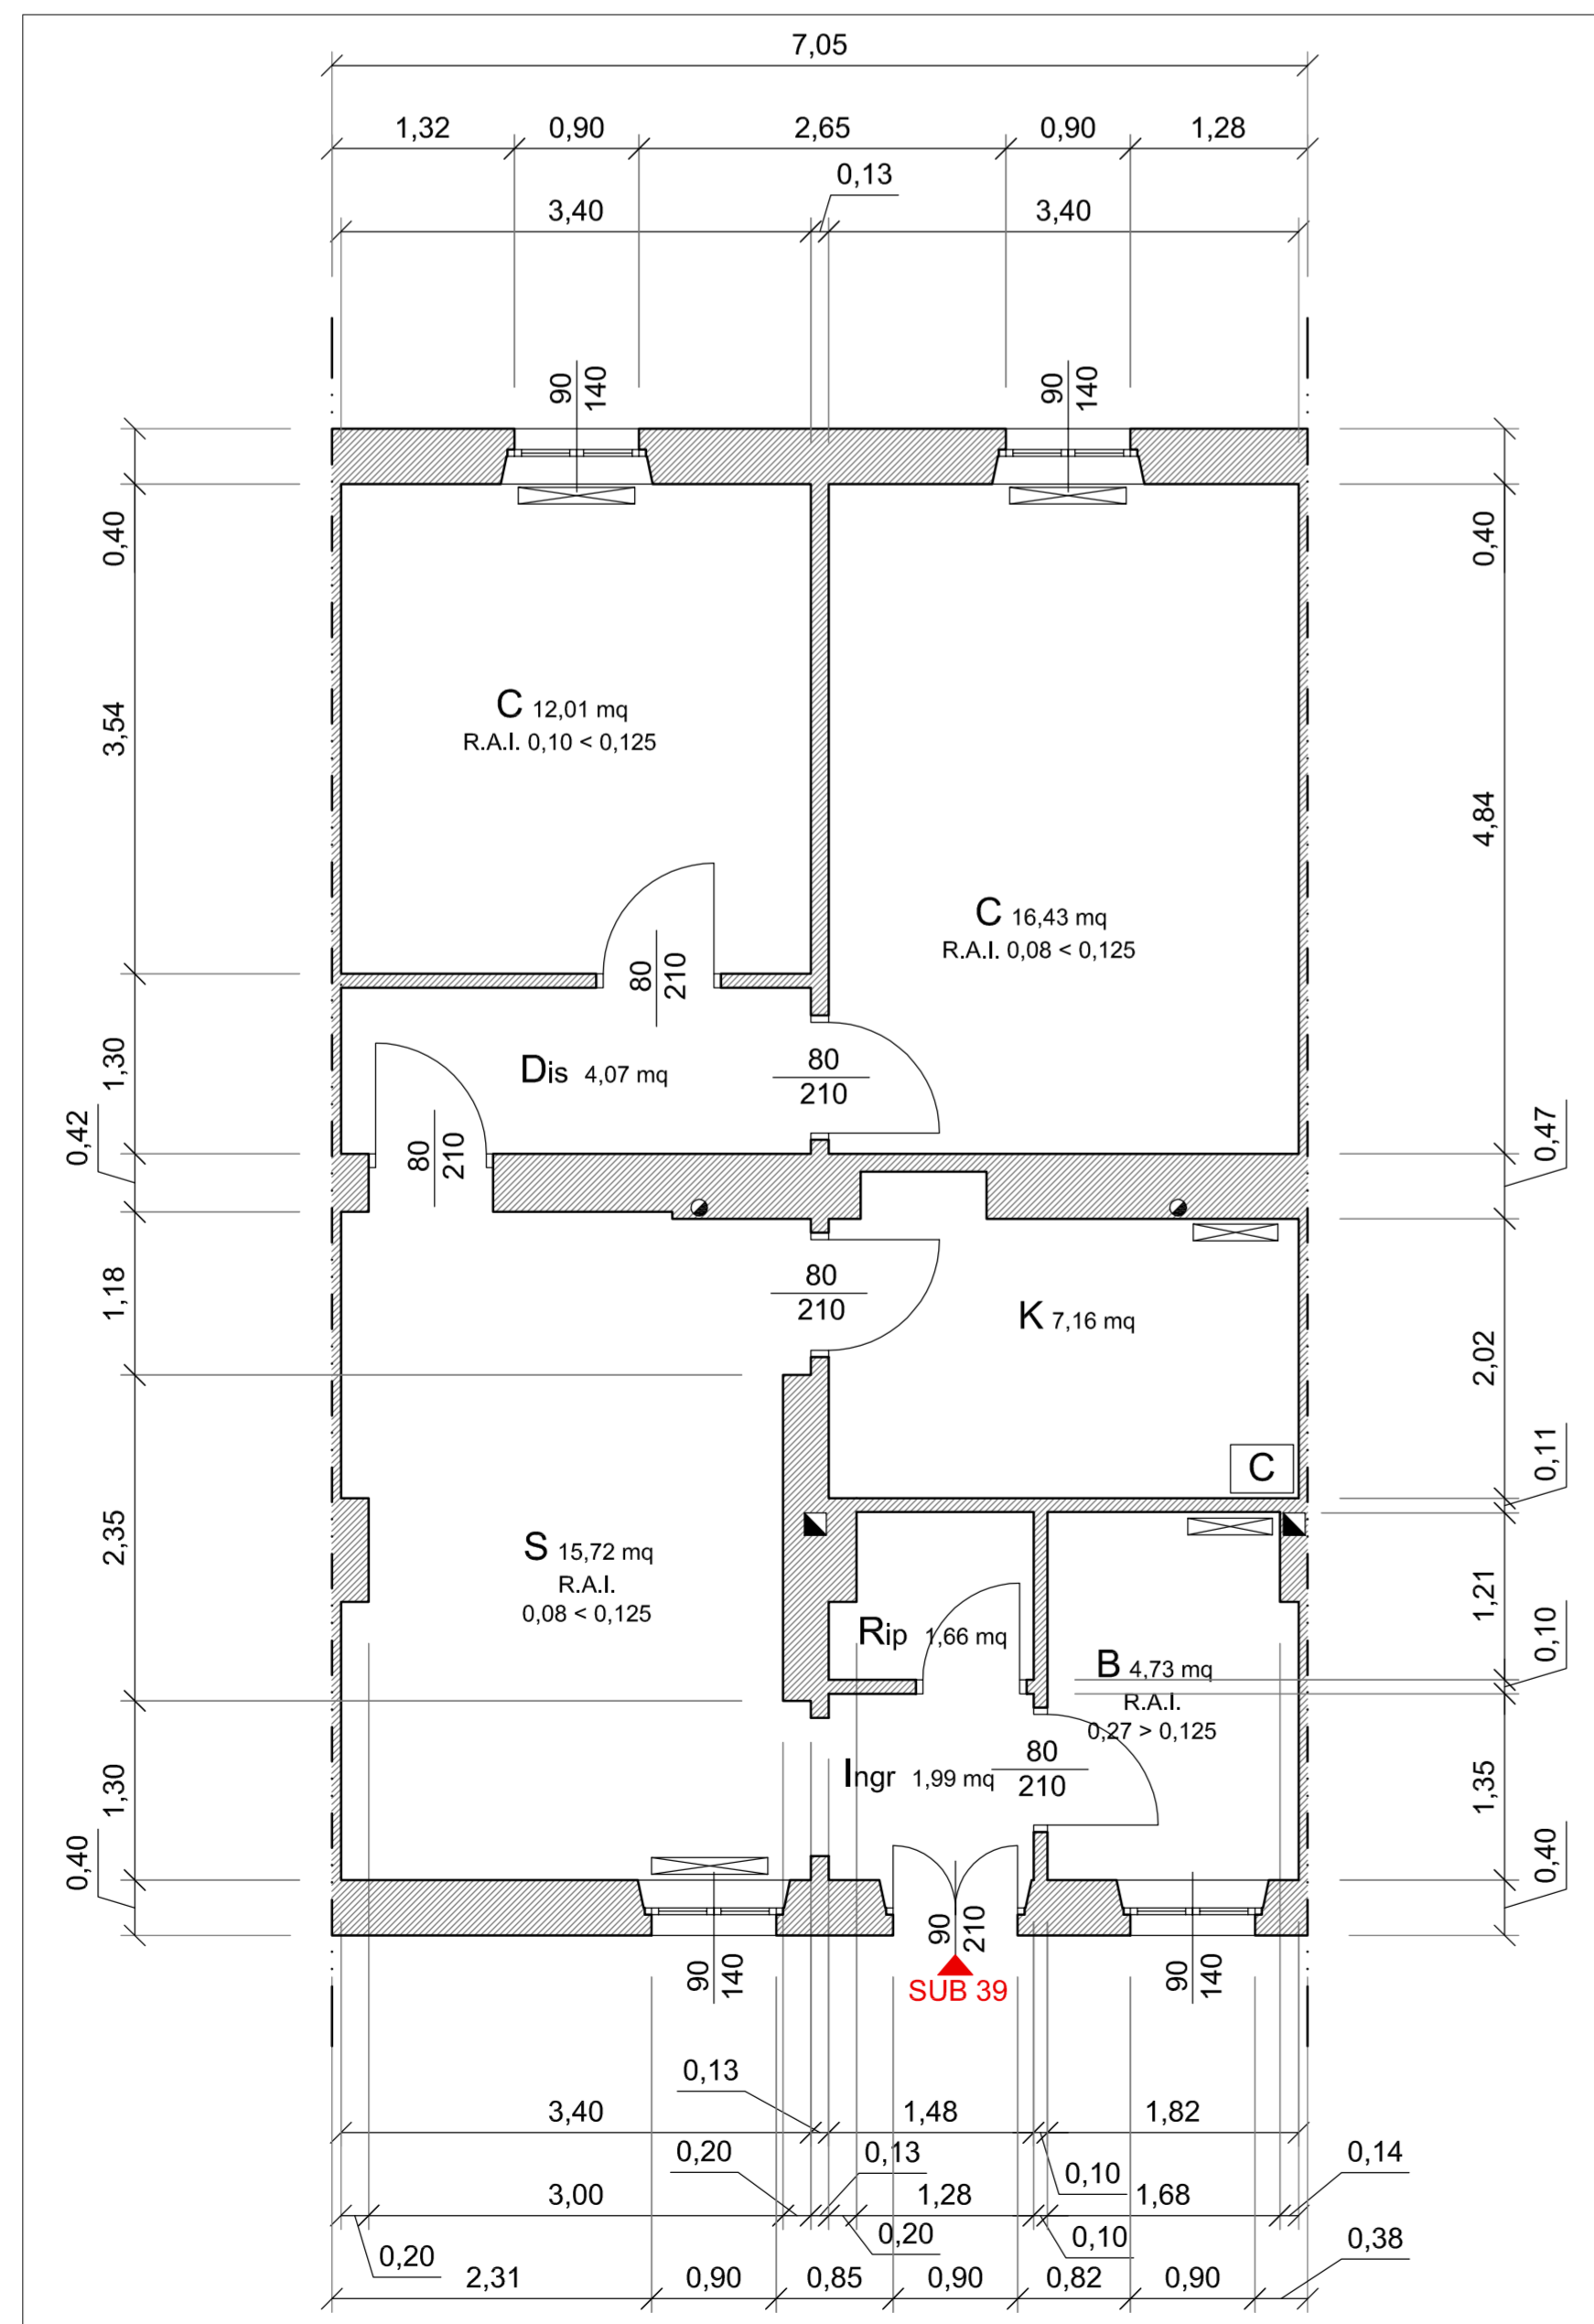

PIANTA ARREDATA  
PIANO SECONDO - SCALA 1:50

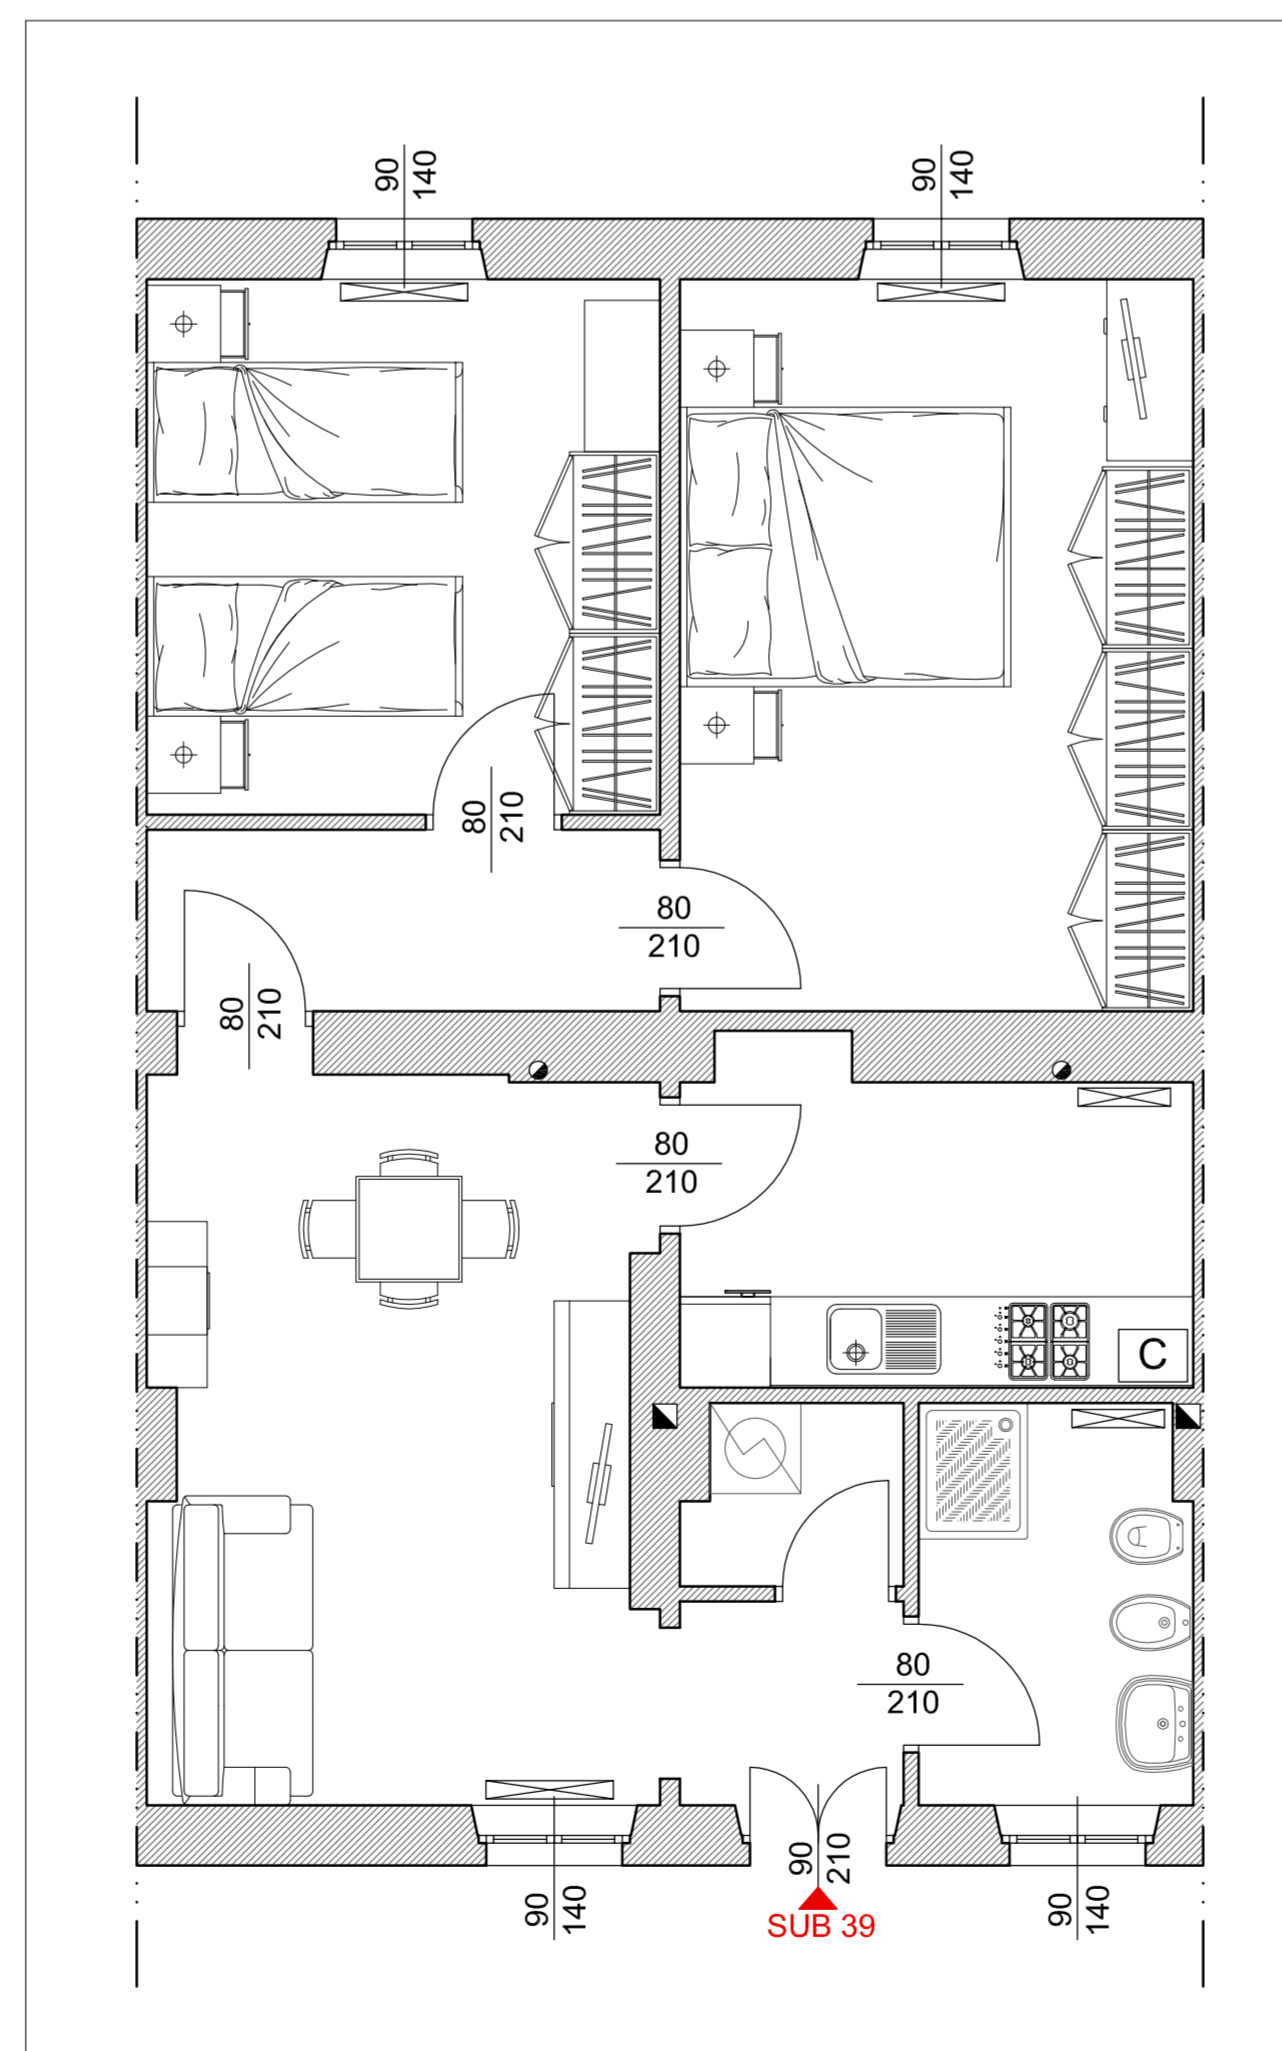

STATO DI CONFRONTO  
PIANO SECONDO - SCALA 1:50

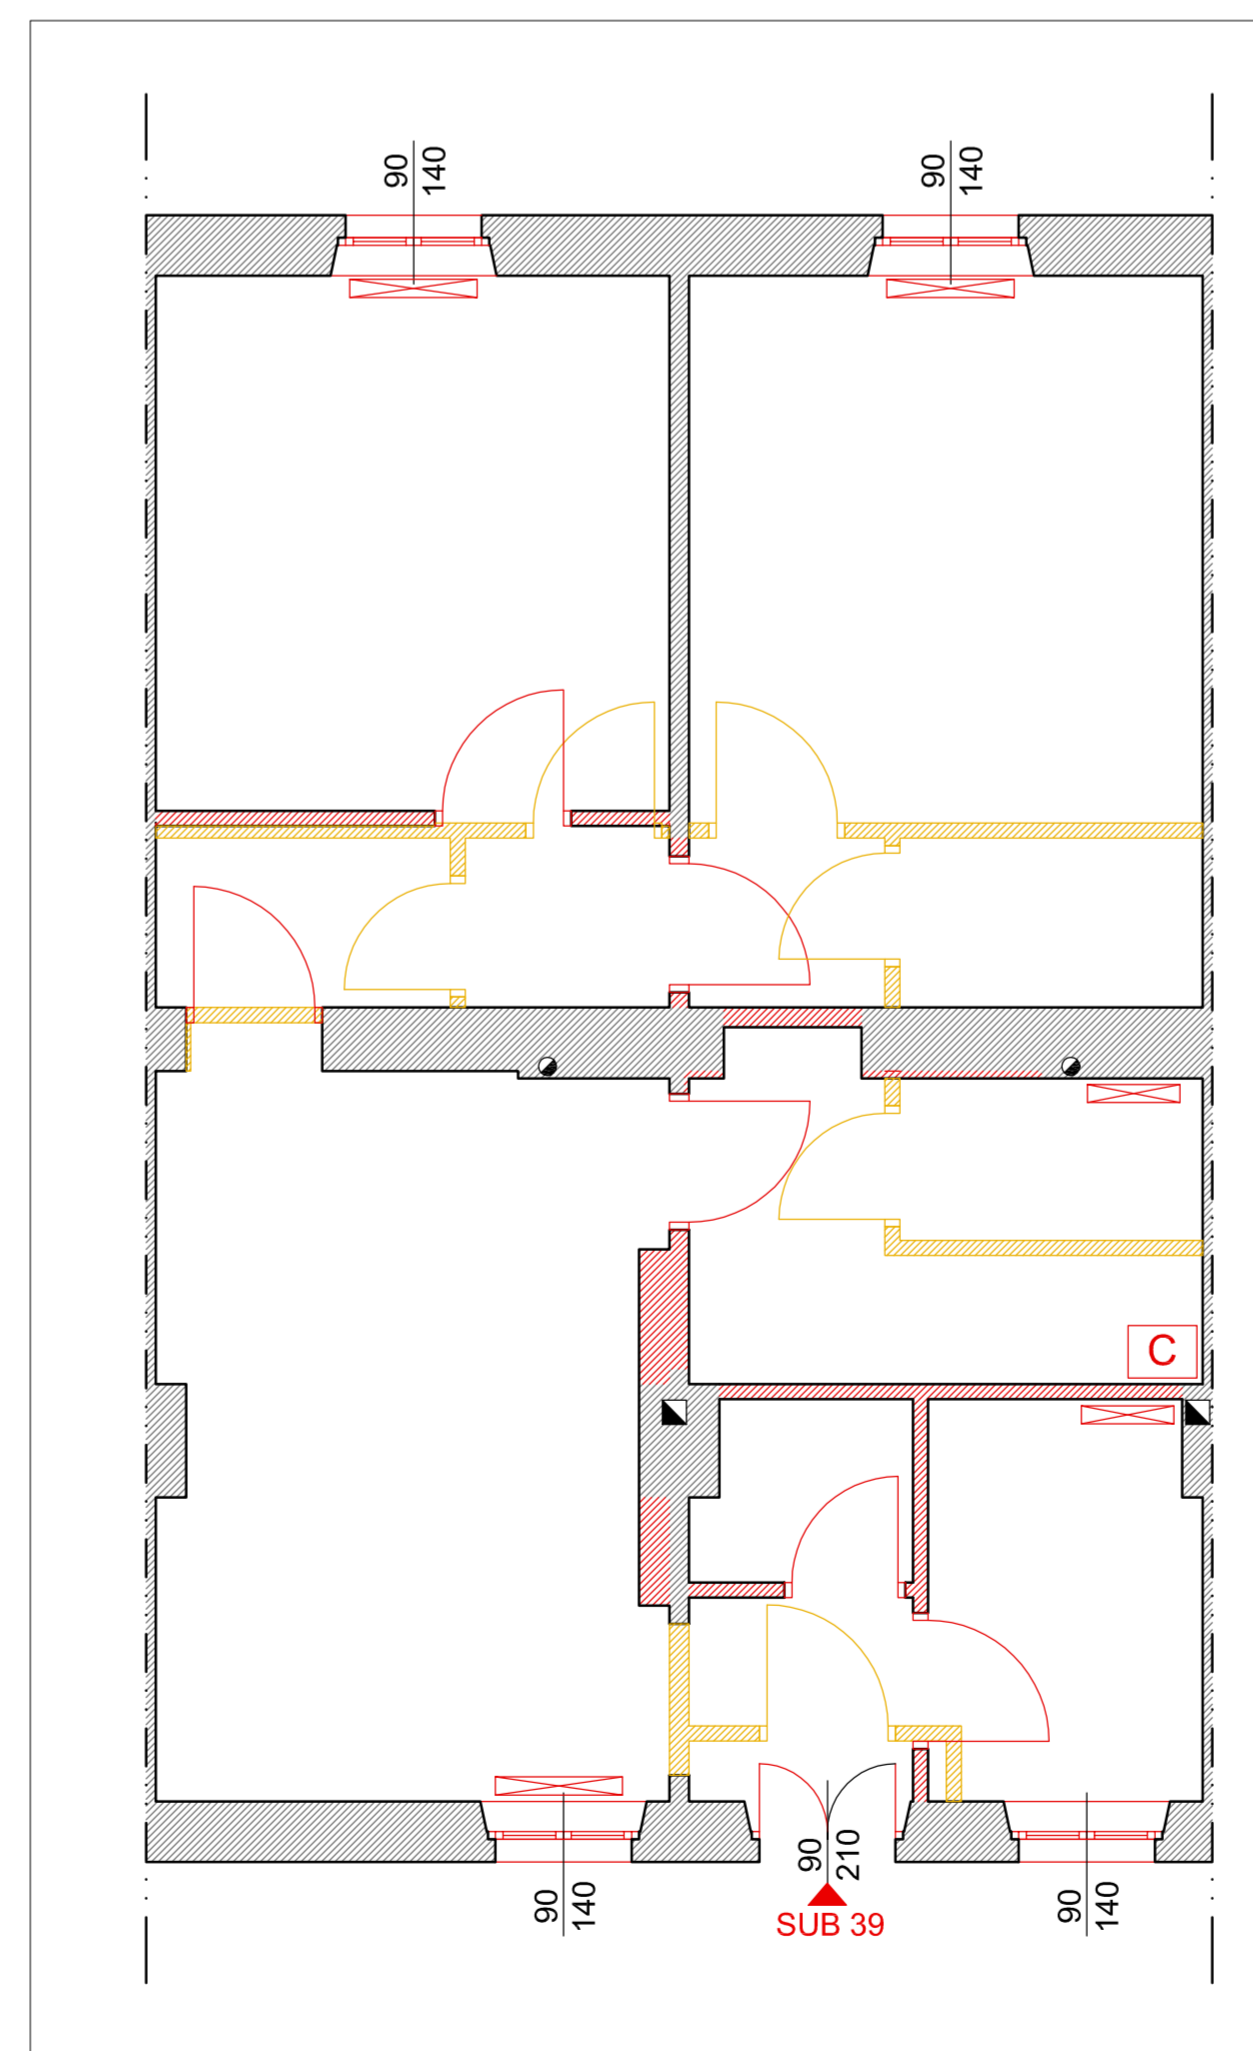

INQUADRAMENTO TERRITORIALE



LEGENDA

- Termosifoni
- Colonne acque nere
- Caldaia
- Esalazioni canne fumarie



**COMUNE DI PAVIA**  
SETTORE LAVORI PUBBLICI  
SERVIZIO PROGETTAZIONE



INTERVENTO: RECUPERO ALLOGGI ERP INUTILIZZABILI, MEDIANTE RISANAMENTO CONSERVATIVO (POP107) (ex F301) Emissione per **E** Tav. N° **47**

OGGETTO: STATO DI PROGETTO ARREDATO E QUOTATO E STATO DI CONFRONTO Data emissione **Luglio 2016** Scala **1:50**  
Via Cesare Correnti 17,25 - Piano terra e secondo - SUB 30 - 39 Nome del file: \_\_\_\_\_

<input type="checkbox"/> RILIEVO serie R	<input type="checkbox"/> PRELIMINARE serie P	<input type="checkbox"/> Imp. TERMICO serie W	<input type="checkbox"/> Imp. ANTINC. serie W.F.F.	<input type="checkbox"/> CONTABILITA' serie CN	<input type="checkbox"/> STATO ATTUALE
<input type="checkbox"/> AUTORIZZAZ. serie A	<input type="checkbox"/> DEFINITIVO serie D	<input type="checkbox"/> Imp. ELETTR. serie E	<input type="checkbox"/> STRUTTURE serie S	<input type="checkbox"/> PERIZIE serie PE	<input checked="" type="checkbox"/> STATO DI PROGETTO
<input type="checkbox"/> IND. GEOLOG. serie G	<input checked="" type="checkbox"/> ESECUTIVO serie E	<input type="checkbox"/> Imp. IDRICO serie I	<input type="checkbox"/> SICUREZZA serie SZ	<input type="checkbox"/> COLLAUDO serie CO	<input checked="" type="checkbox"/> STATO DI CONFRONTO

Revisioni 

1	2	3	4	5
---	---	---	---	---

PROGETTISTA: Dot. Ing. IACONIANNI MATTEO	RESPONSABILE DEL PROCEDIMENTO: Dot. Arch. CANEVARI SILVIA	DIRIGENTE DI SETTORE: Dot. Arch. MERICCO MAURO
COLLABORATORE: Geom. BARETTO Maria Grazia		