




STATO DI CONFRONTO PIANO PRIMO - SCALA 1:50

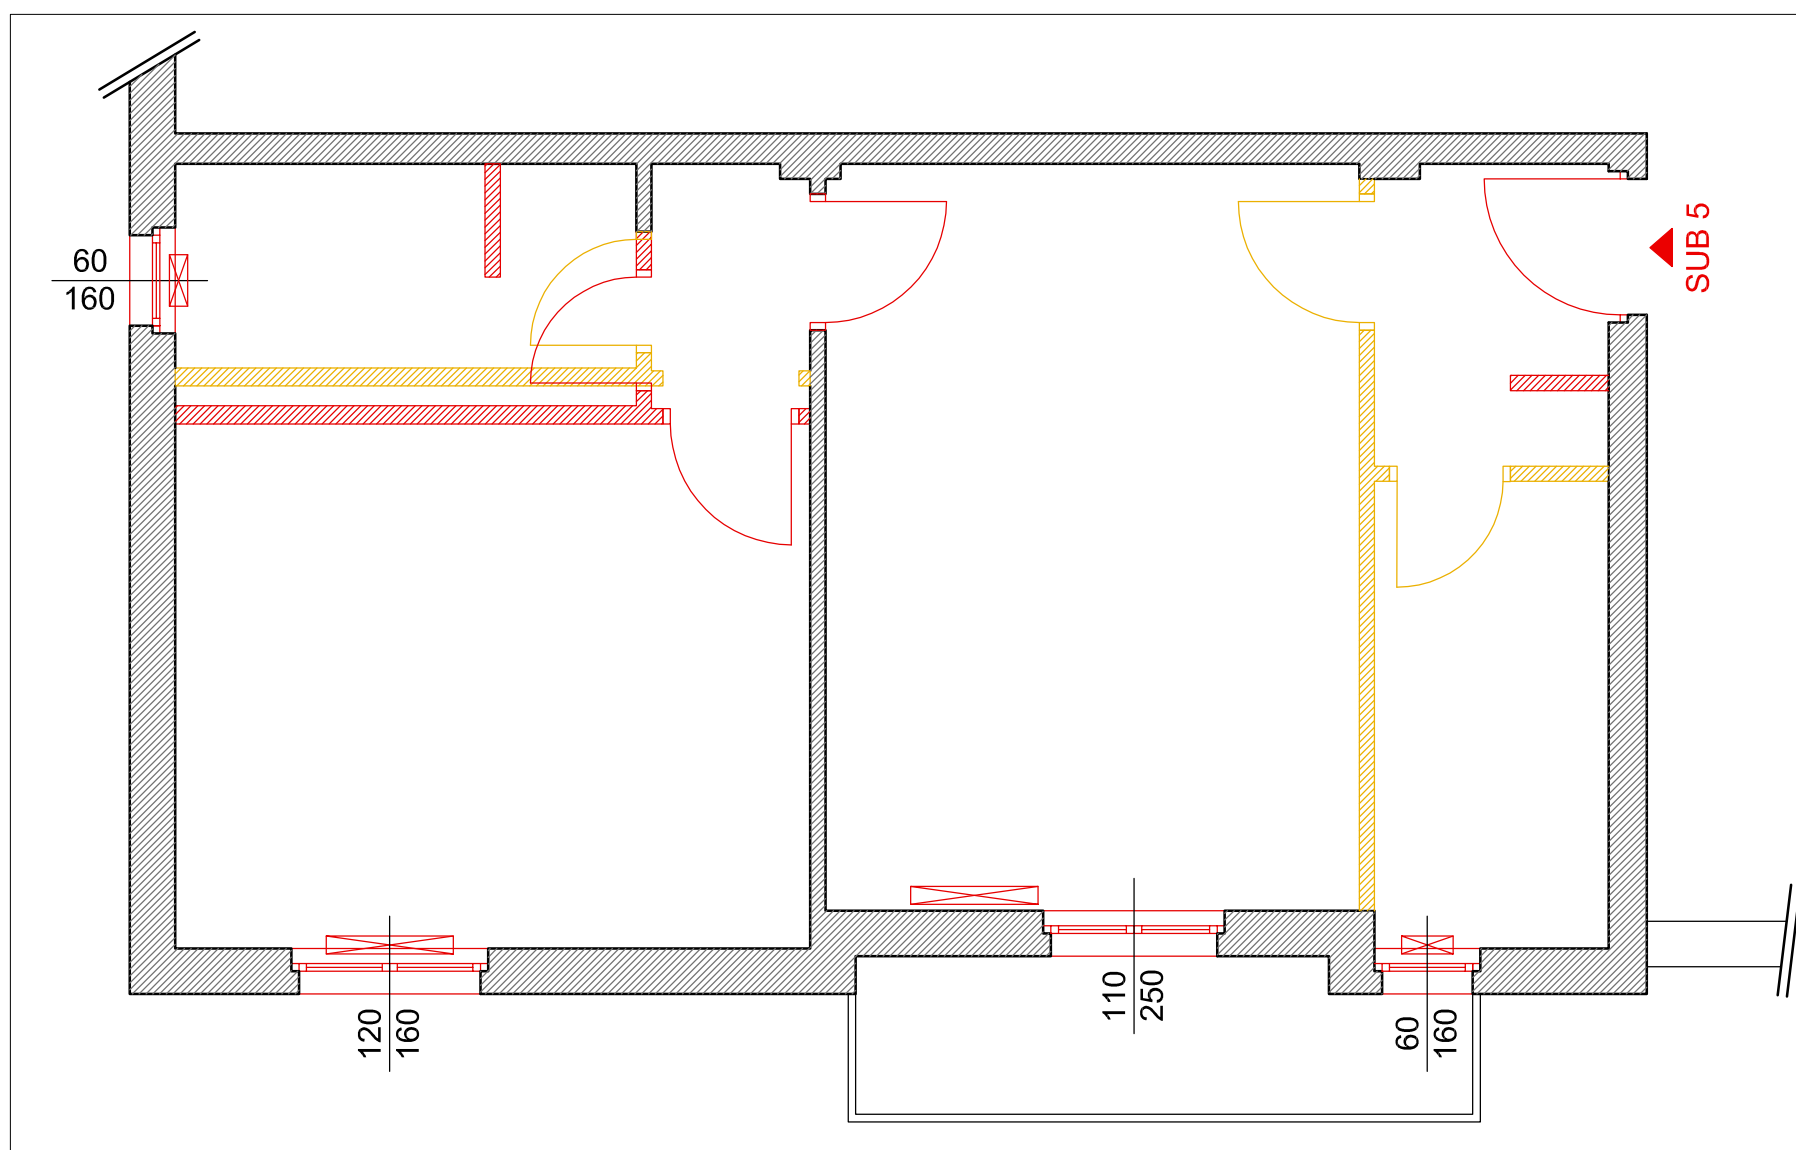


PIANTA ARREDATA PIANO PRIMO - SCALA 1:50

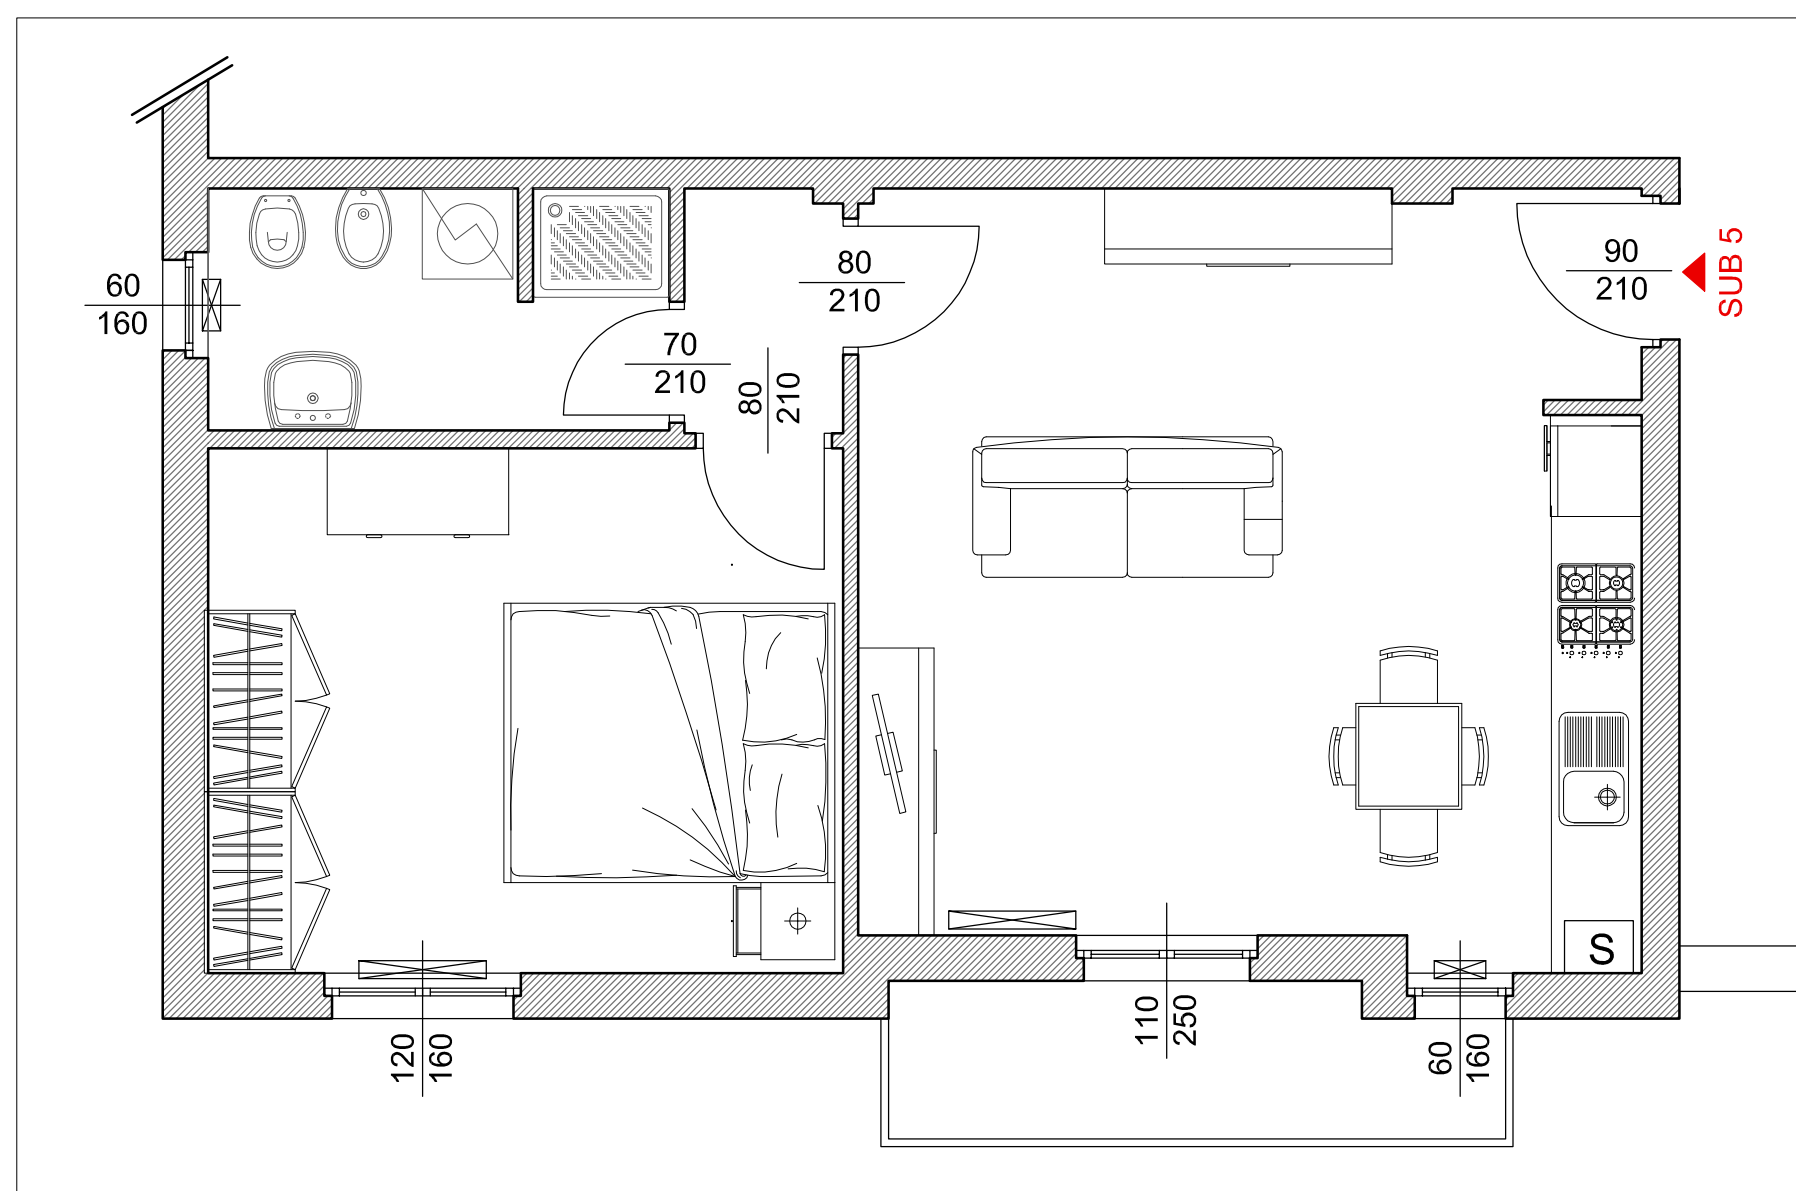

PIANTA QUOTATA - PIANO PRIMO - SCALA 1:50

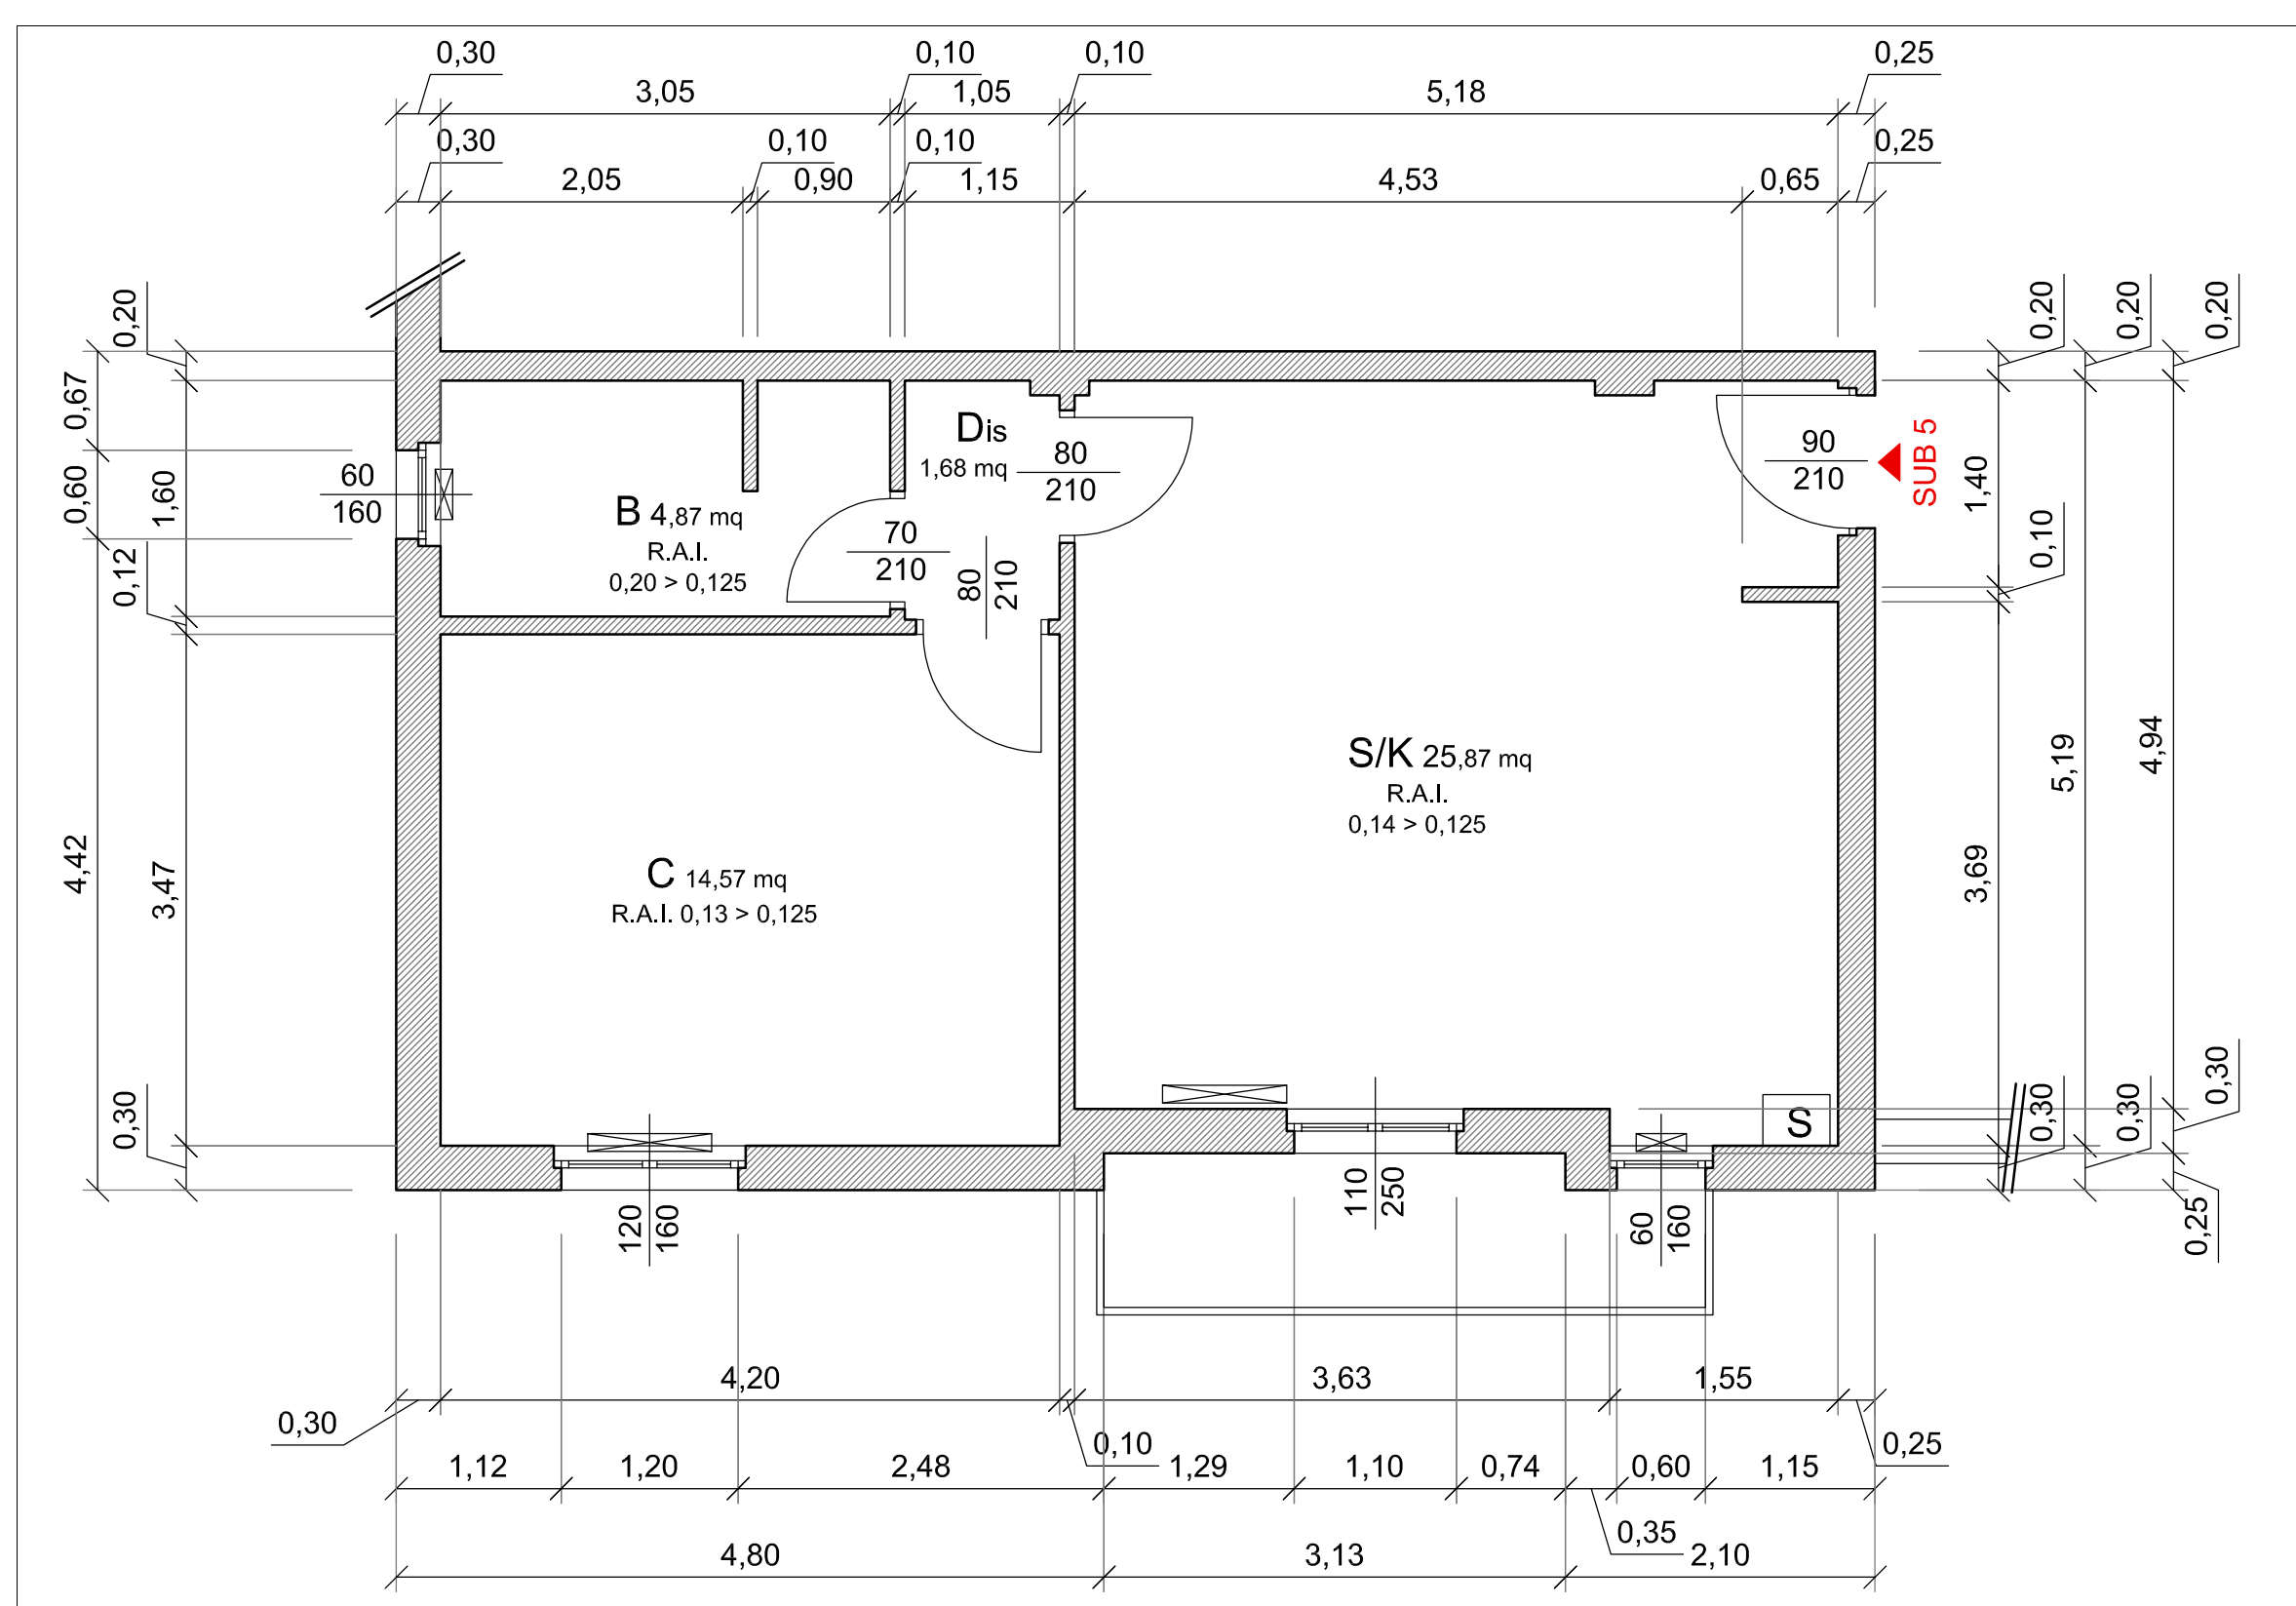


INQUADRAMENTO TERRITORIALE

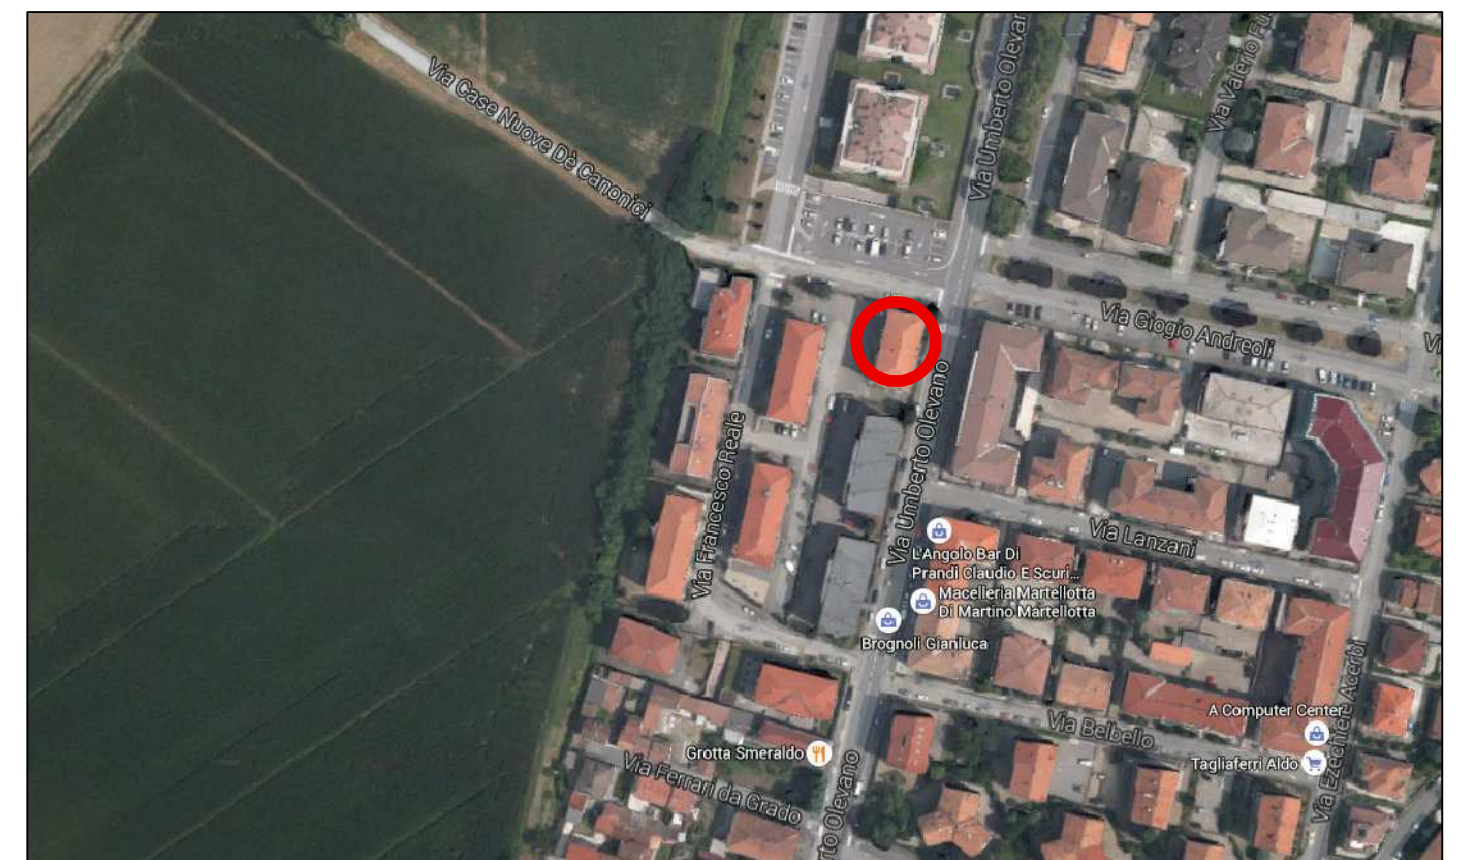

LEGENDA

- Termosifoni
- Colonne acque nere
- Scaldabagno a gas
- Esalazioni canne fumarie

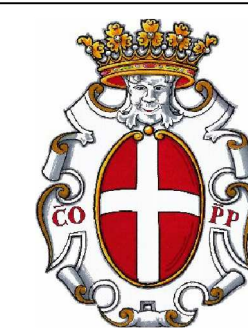

COMUNE DI PAVIA
SETTORE LAVORI PUBBLICI
SERVIZIO PROGETTAZIONE



| | | |
|--|-----------------------------------|--------------------------|
| INTERVENTO: RECUPERO ALLOGGI ERP INUTILIZZABILI, MEDIANTE RISANAMENTO CONSERVATIVO [POP107] (ex F301) | Emisione per E | Tav. N° 50 |
| OGGETTO: STATO DI PROGETTO ARREDATO E QUOTATO E STATO DI CONFRONTO Via Reale 2/E - Piano primo - SUB 5 | Data emissione Luglio 2016 | Scala 1:50 |
| Nome del file: | | |

| | | | | | |
|---|---|---|--|--|--|
| <input type="checkbox"/> RILIEVO serie R | <input type="checkbox"/> PRELIMINARE serie P | <input type="checkbox"/> imp. TERMICO serie W | <input type="checkbox"/> imp. ANTINC. serie VV.FF. | <input type="checkbox"/> CONTABILITA' serie CN | <input type="checkbox"/> STATO ATTUALE |
| <input type="checkbox"/> AUTORIZZAZ. serie A | <input type="checkbox"/> DEFINITIVO serie D | <input type="checkbox"/> imp. ELETTR. serie E | <input type="checkbox"/> STRUTTURE serie S | <input type="checkbox"/> PERIZIE serie PE | <input checked="" type="checkbox"/> STATO DI PROGETTO |
| <input type="checkbox"/> ind. GEOLOG. serie G | <input checked="" type="checkbox"/> ESECUTIVO serie E | <input type="checkbox"/> imp. IDRICO serie I | <input type="checkbox"/> SICUREZZA serie SZ | <input type="checkbox"/> COLLAUDO serie CO | <input checked="" type="checkbox"/> STATO DI CONFRONTO |

| | | | | | |
|---|---|---|---|---|---|
| <input checked="" type="checkbox"/> Revisioni | 1 | 2 | 3 | 4 | 5 |
|---|---|---|---|---|---|

| | | |
|---|--|---|
| PROGETTISTA: Dott. Ing. IACONIANNI MATTEO | RESPONSABILE DEL PROCEDIMENTO: Dott. Arch. CANEVARI SILVIA | DIRIGENTE DI SETTORE: Dott. Arch. MERICCO MAURO |
| COLLABORATORI: Geom. BARETTO Maria Grazia | | |