




STATO DI CONFRONTO PIANO PRIMO - SCALA 1:50

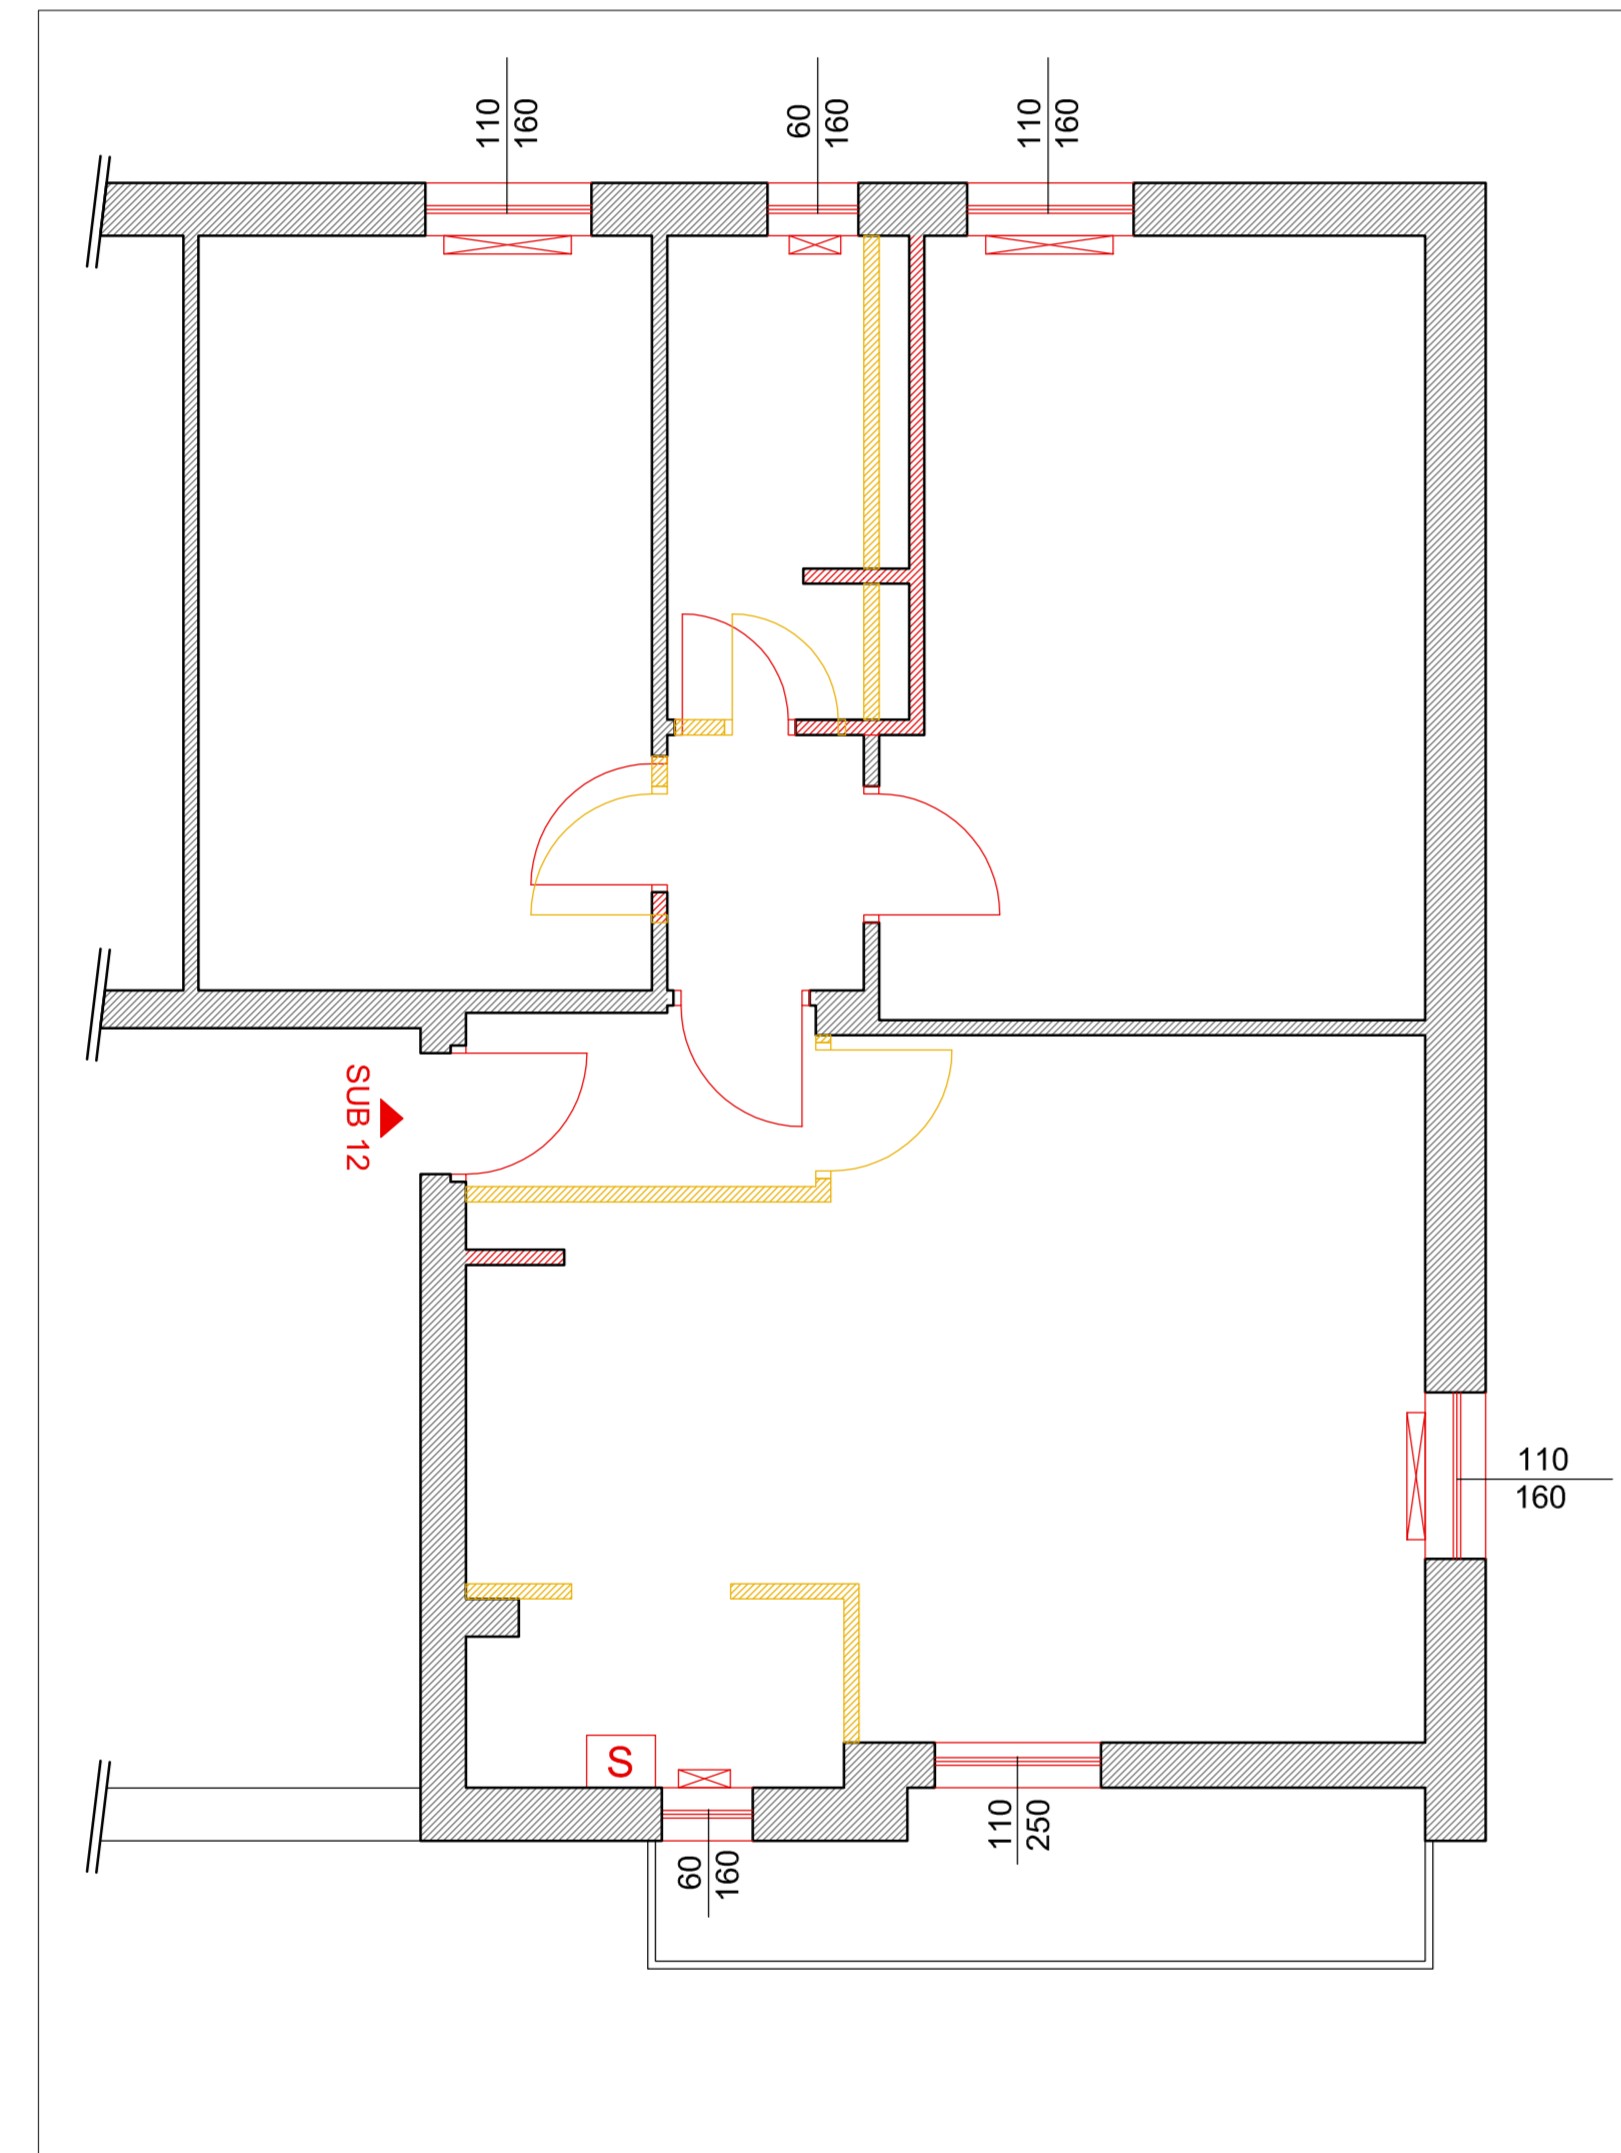

PIANTA ARREDATA PIANO PRIMO - SCALA 1:50

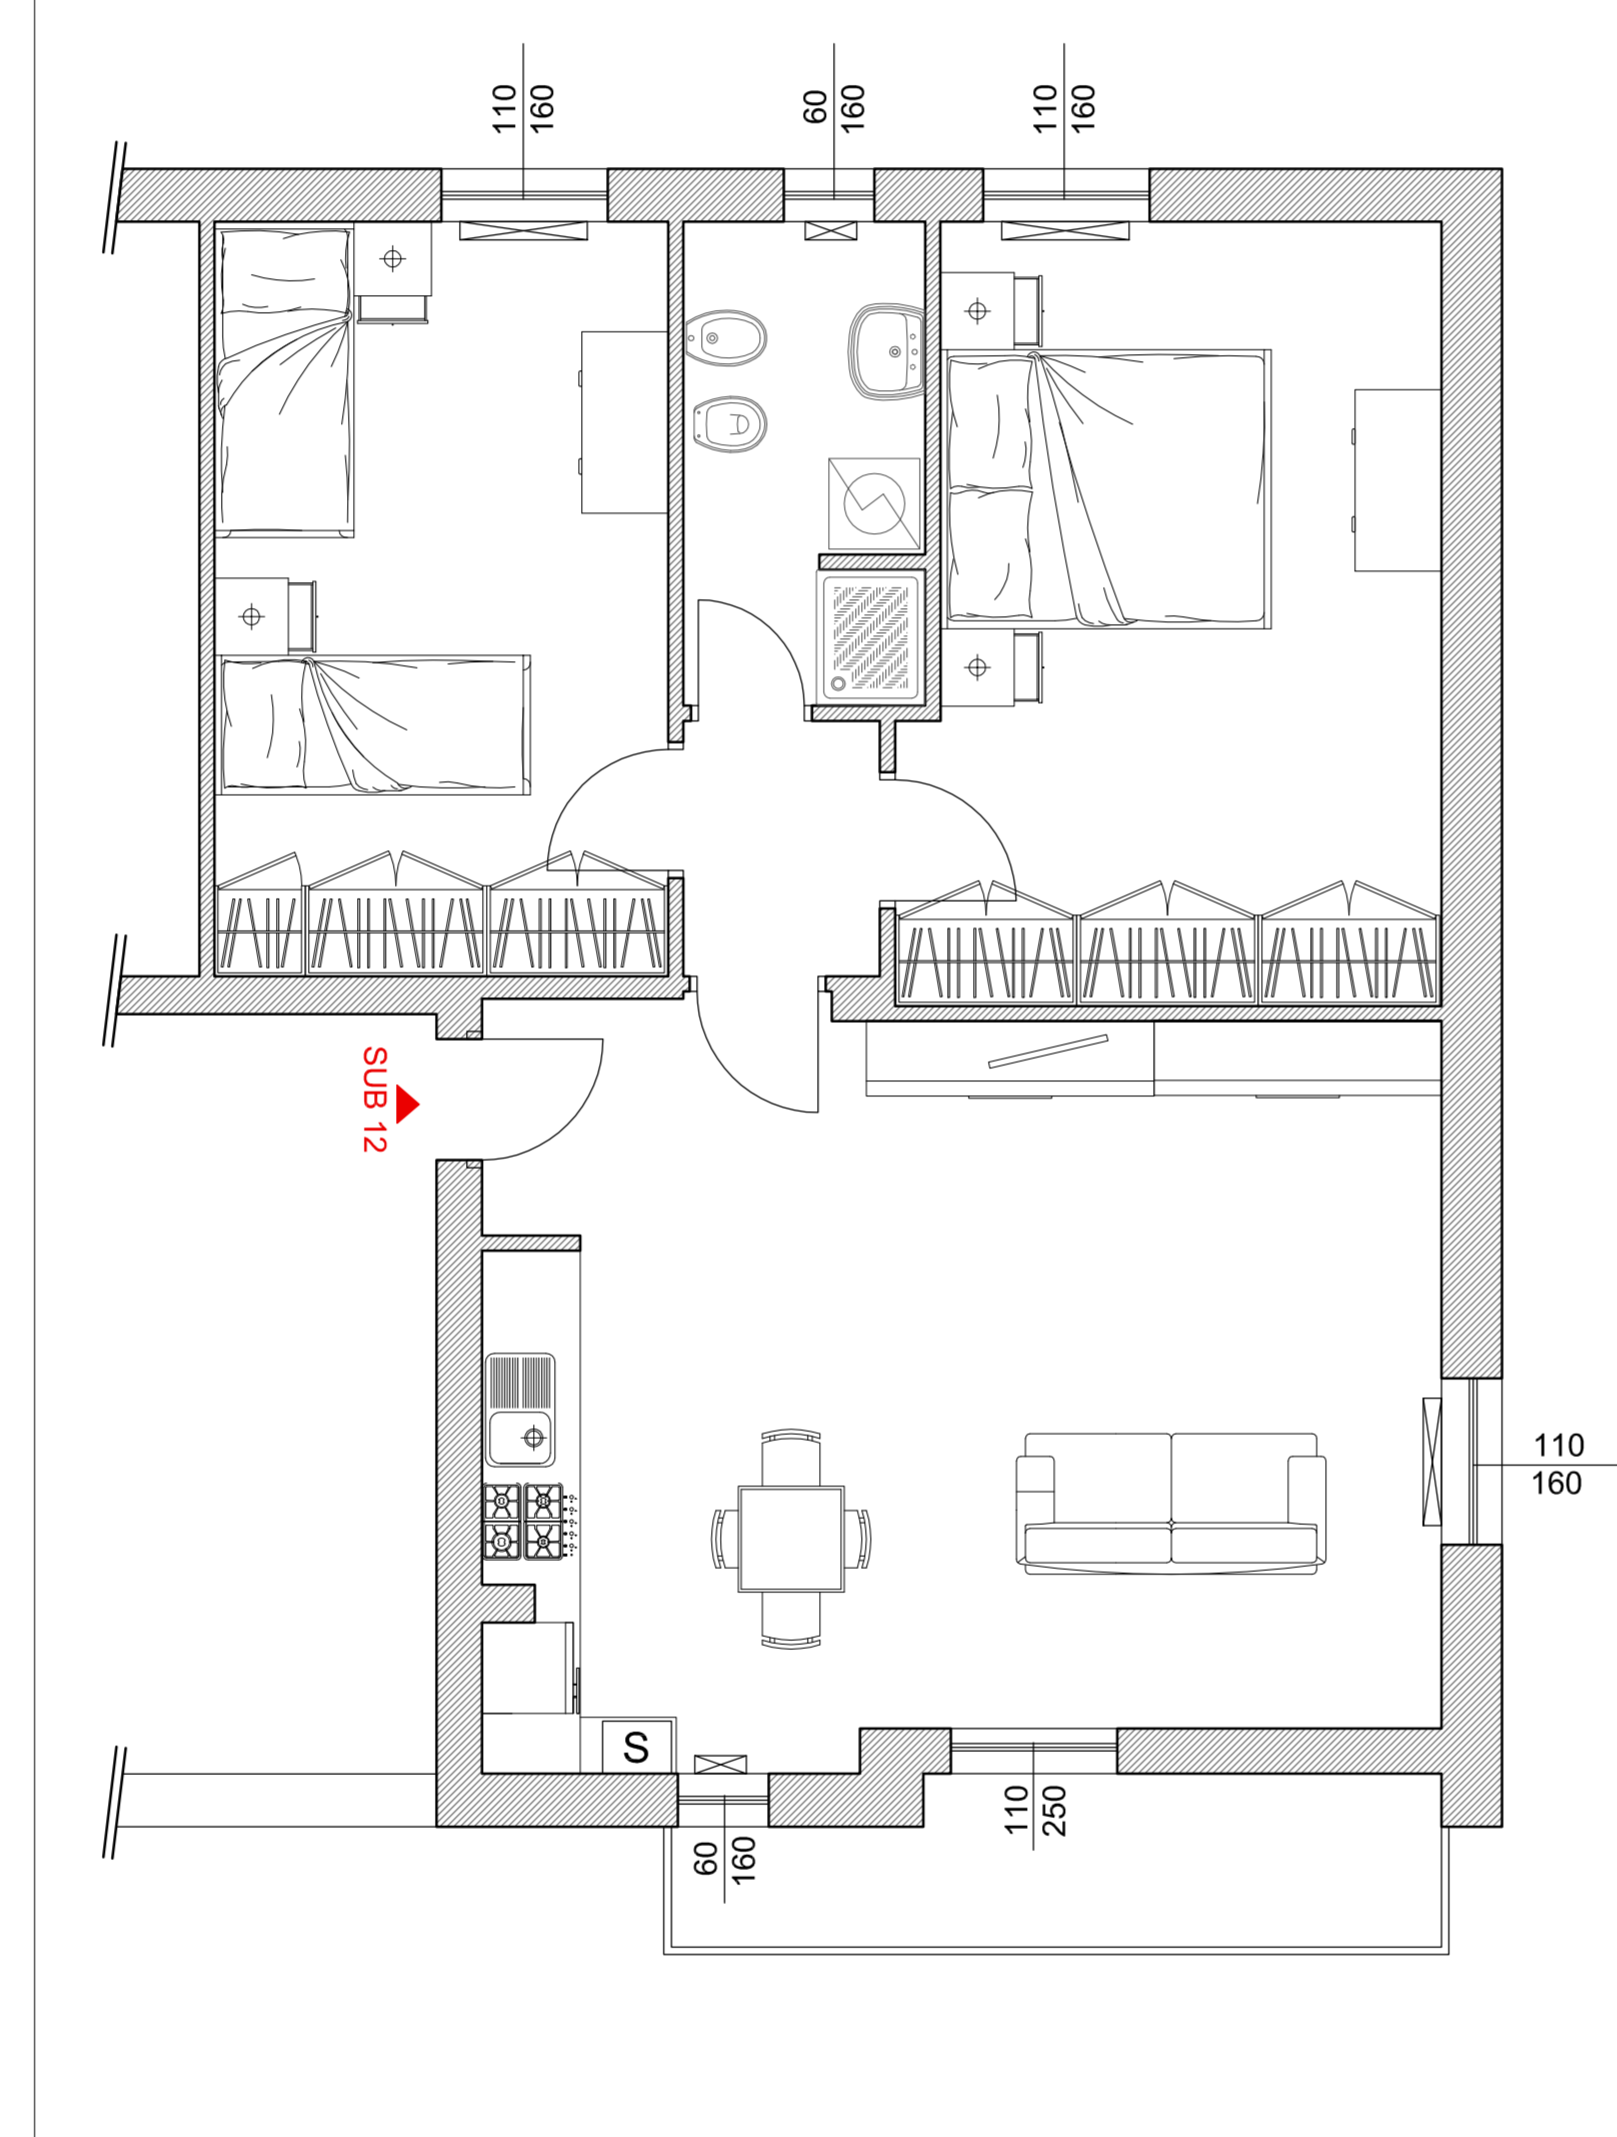

PIANTA QUOTATA - PIANO PRIMO - SCALA 1:50

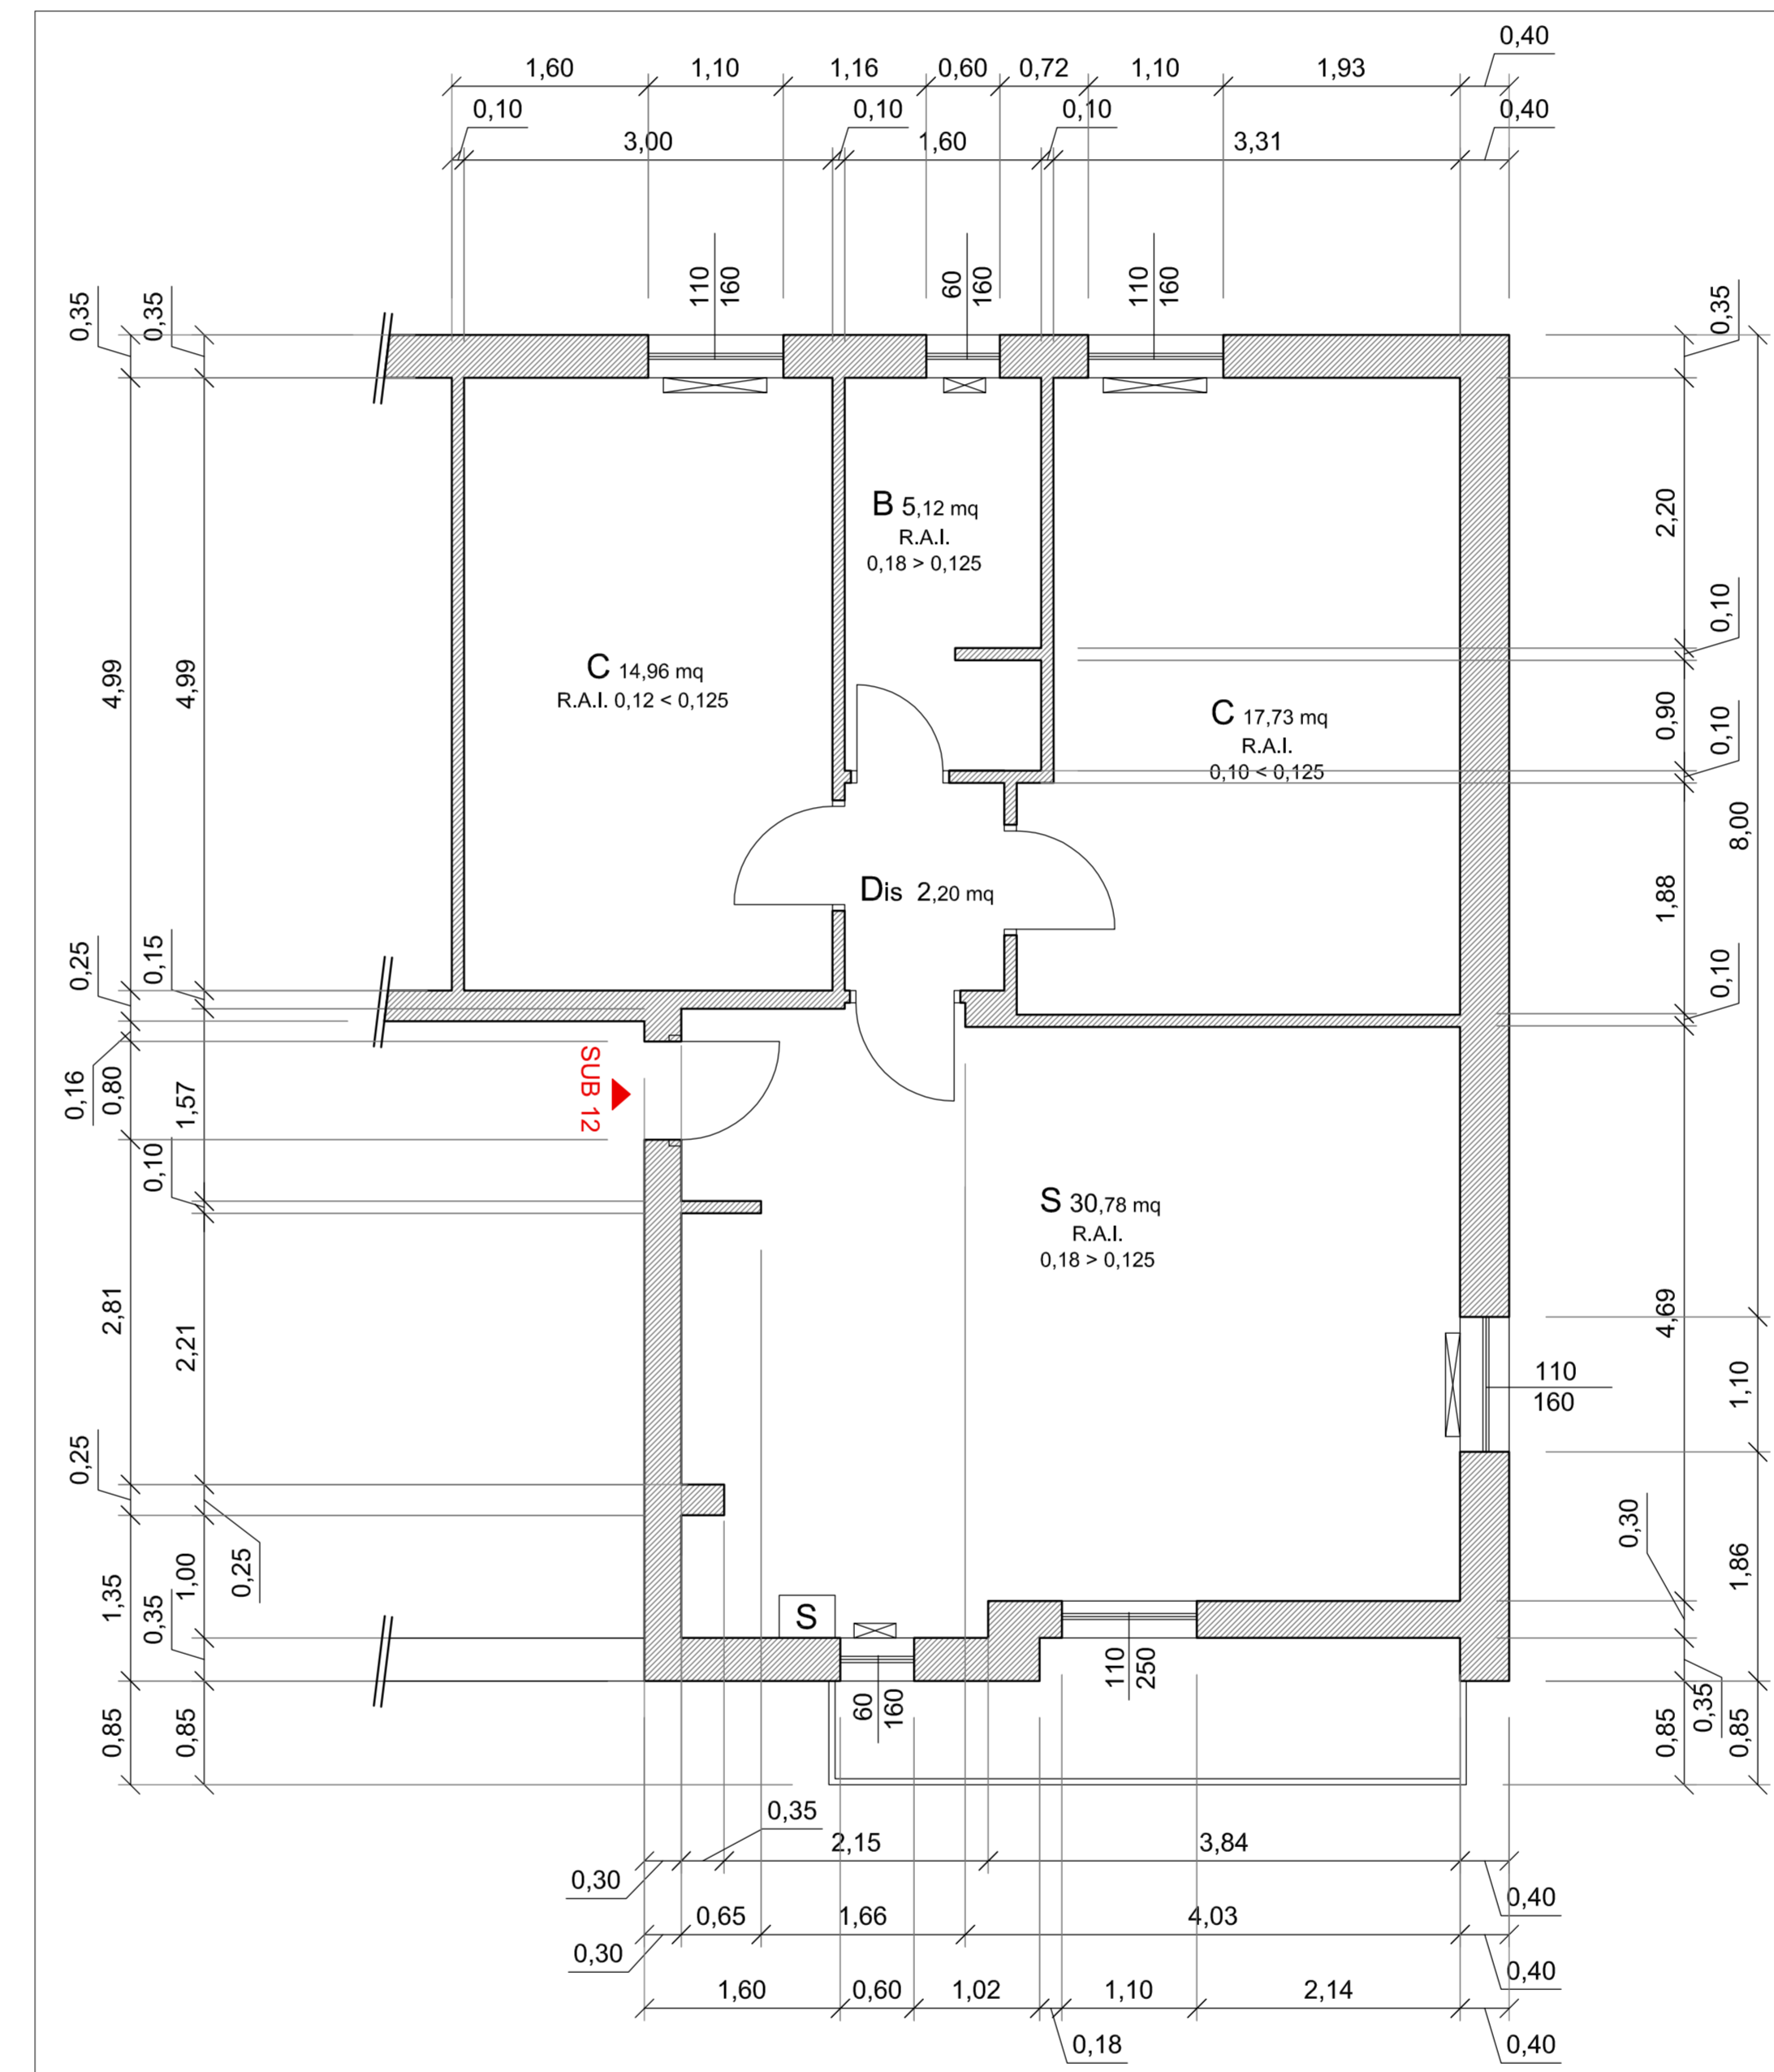

LEGENDA

- Termosifoni
- Colonne acque nere
- Scaldabagno a gas
- Esalazioni canne fumarie



COMUNE DI PAVIA
 SETTORE LAVORI PUBBLICI
 SERVIZIO PROGETTAZIONE



INTERVENTO: RECUPERO ALLOGGI ERP INUTILIZZABILI, MEDIANTE RISANAMENTO CONSERVATIVO (POP107) (ex F301)	Emissione per E	Tav. N° 53
OGGETTO: STATO DI PROGETTO ARREDATO E QUOTATO E STATO DI CONFRONTO Via Reale 12 - Piano primo - SUB 12	Data emissione Luglio 2016	Scala 1:50
Nome del file:		

<input type="checkbox"/> RILEVIO serie R	<input type="checkbox"/> PRELIMINARE serie P	<input type="checkbox"/> Imp. TERMICO serie W	<input type="checkbox"/> Imp. ANTIAC. serie VV.F.F.	<input type="checkbox"/> CONTABILITA' serie CN	<input type="checkbox"/> STATO ATTUALE
<input type="checkbox"/> AUTORIZZAZ. serie A	<input type="checkbox"/> DEFINITIVO serie D	<input type="checkbox"/> Imp. ELETTR. serie E	<input type="checkbox"/> STRUTTURE serie S	<input type="checkbox"/> PERIZIE serie PE	<input checked="" type="checkbox"/> STATO DI PROGETTO
<input type="checkbox"/> Ind. GEOL. serie G	<input checked="" type="checkbox"/> ESECUTIVO serie E	<input type="checkbox"/> Imp. IDRICO serie I	<input type="checkbox"/> SICUREZZA serie SZ	<input type="checkbox"/> COLLAUDO serie CO	<input checked="" type="checkbox"/> STATO DI CONFRONTO

Revisions

1	2	3	4	5
---	---	---	---	---

PROGETTISTA: Dott. Ing. IACONIANNI MATTEO	RESPONSABILE DEL PROCEDIMENTO: Dott. Arch. CANEVARI SILVIA	DIRIGENTE DI SETTORE: Dott. Arch. MERICCO MAURO
COLLABORATORE: Geom. BARETTO Maria Grazia		