


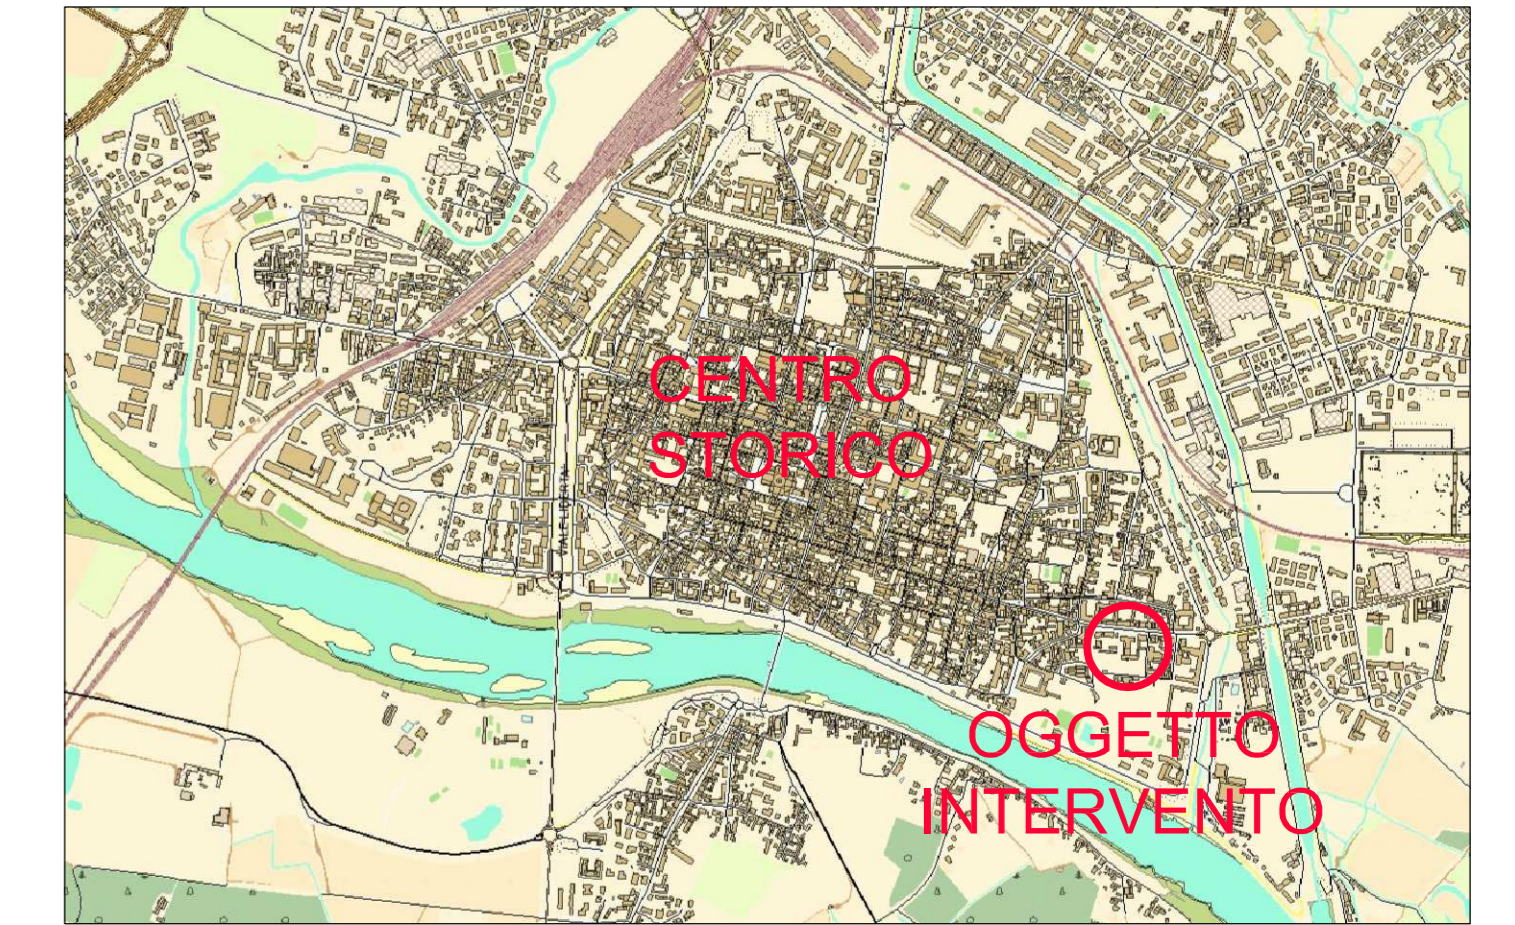

INQUADRAMENTO



COMUNE DI PAVIA
SETTORE LAVORI PUBBLICI
UFFICIO TECNICO



INTERVENTO:	Interventi di adeguamento strutturale di immobili/unità abitative da destinare a interventi a favore di donne vittime di violenza e per l'inclusione sociale di soggetti fragili ai sensi della DGR n°4531 del 10/12/2015 nel territorio dell'Agenzia per la Tutela della Salute (ATS) di Pavia - linea A (POPT12)	Emisione per	P	Tav. N°	01
OGGETTO:	Inquadramento territoriale	Data emissione	Luglio 2016	Scala	
		Nome del file:			

<input type="checkbox"/> RILIEVO serie R	<input type="checkbox"/> PRELIMINARE serie P	<input type="checkbox"/> Imp. TERMICO serie W	<input type="checkbox"/> Imp. ANTINC. serie VV.FE	<input type="checkbox"/> CONTABILITA' serie CN	<input type="checkbox"/> STATO ATTUALE
<input type="checkbox"/> AUTORIZZAZ. serie A	<input type="checkbox"/> DEFINITIVO serie D	<input type="checkbox"/> Imp. ELETTR. serie E	<input type="checkbox"/> STRUTTURE serie S	<input type="checkbox"/> PERIZIE serie PE	<input checked="" type="checkbox"/> STATO DI PROGETTO
<input type="checkbox"/> ind. GEOLOG. serie G	<input checked="" type="checkbox"/> ESECUTIVO serie E	<input type="checkbox"/> Imp. IDRICO serie I	<input type="checkbox"/> SICUREZZA serie SZ	<input type="checkbox"/> COLLAUDO serie CO	<input type="checkbox"/> STATO DI CONFRONTO

<input checked="" type="checkbox"/> Revisori	1	2	3	4	5
--	---	---	---	---	---

PROGETTISTA:	RESPONSABILE DEL PROCEDIMENTO:	DIRIGENTE DI SETTORE:
Dott. Ing. ADRIANO SORA	Dott. Arch. SILVIA CANEVARI	Dott. Arch. MAURO MERICCO



COMUNE DI PAVIA
Assessorato al Territorio, Urbanistica ed Edilizia Privata

PIANO DI GOVERNO DEL TERRITORIO
PIANO DELLE REGOLE

Adozione con Delibera di Consiglio Comunale n. 60 del 20/12/2012
approvazione in forma di Consiglio Comunale n. 21 del 15/07/2013

LEGENDA Disciplina del territorio

100,00	Dati	Sindaco	Alessandro Cazzanese
		Assessore per Evaluation	Fabrizio Ferraro
		Assessore per Approvazione	Mauro Mericco
		Segretario comunale	Daniela Pavesi-Milani
		Designer Responsabile Ufficio del Procedimento	Ing. Francesca Geronzi

Figlio: [unreadable]
Cognome: [unreadable]
Via: [unreadable]
C.A.P.: [unreadable]
Città: [unreadable]

PDR 01
Scala: 1:10000