




STATO DI FATTO

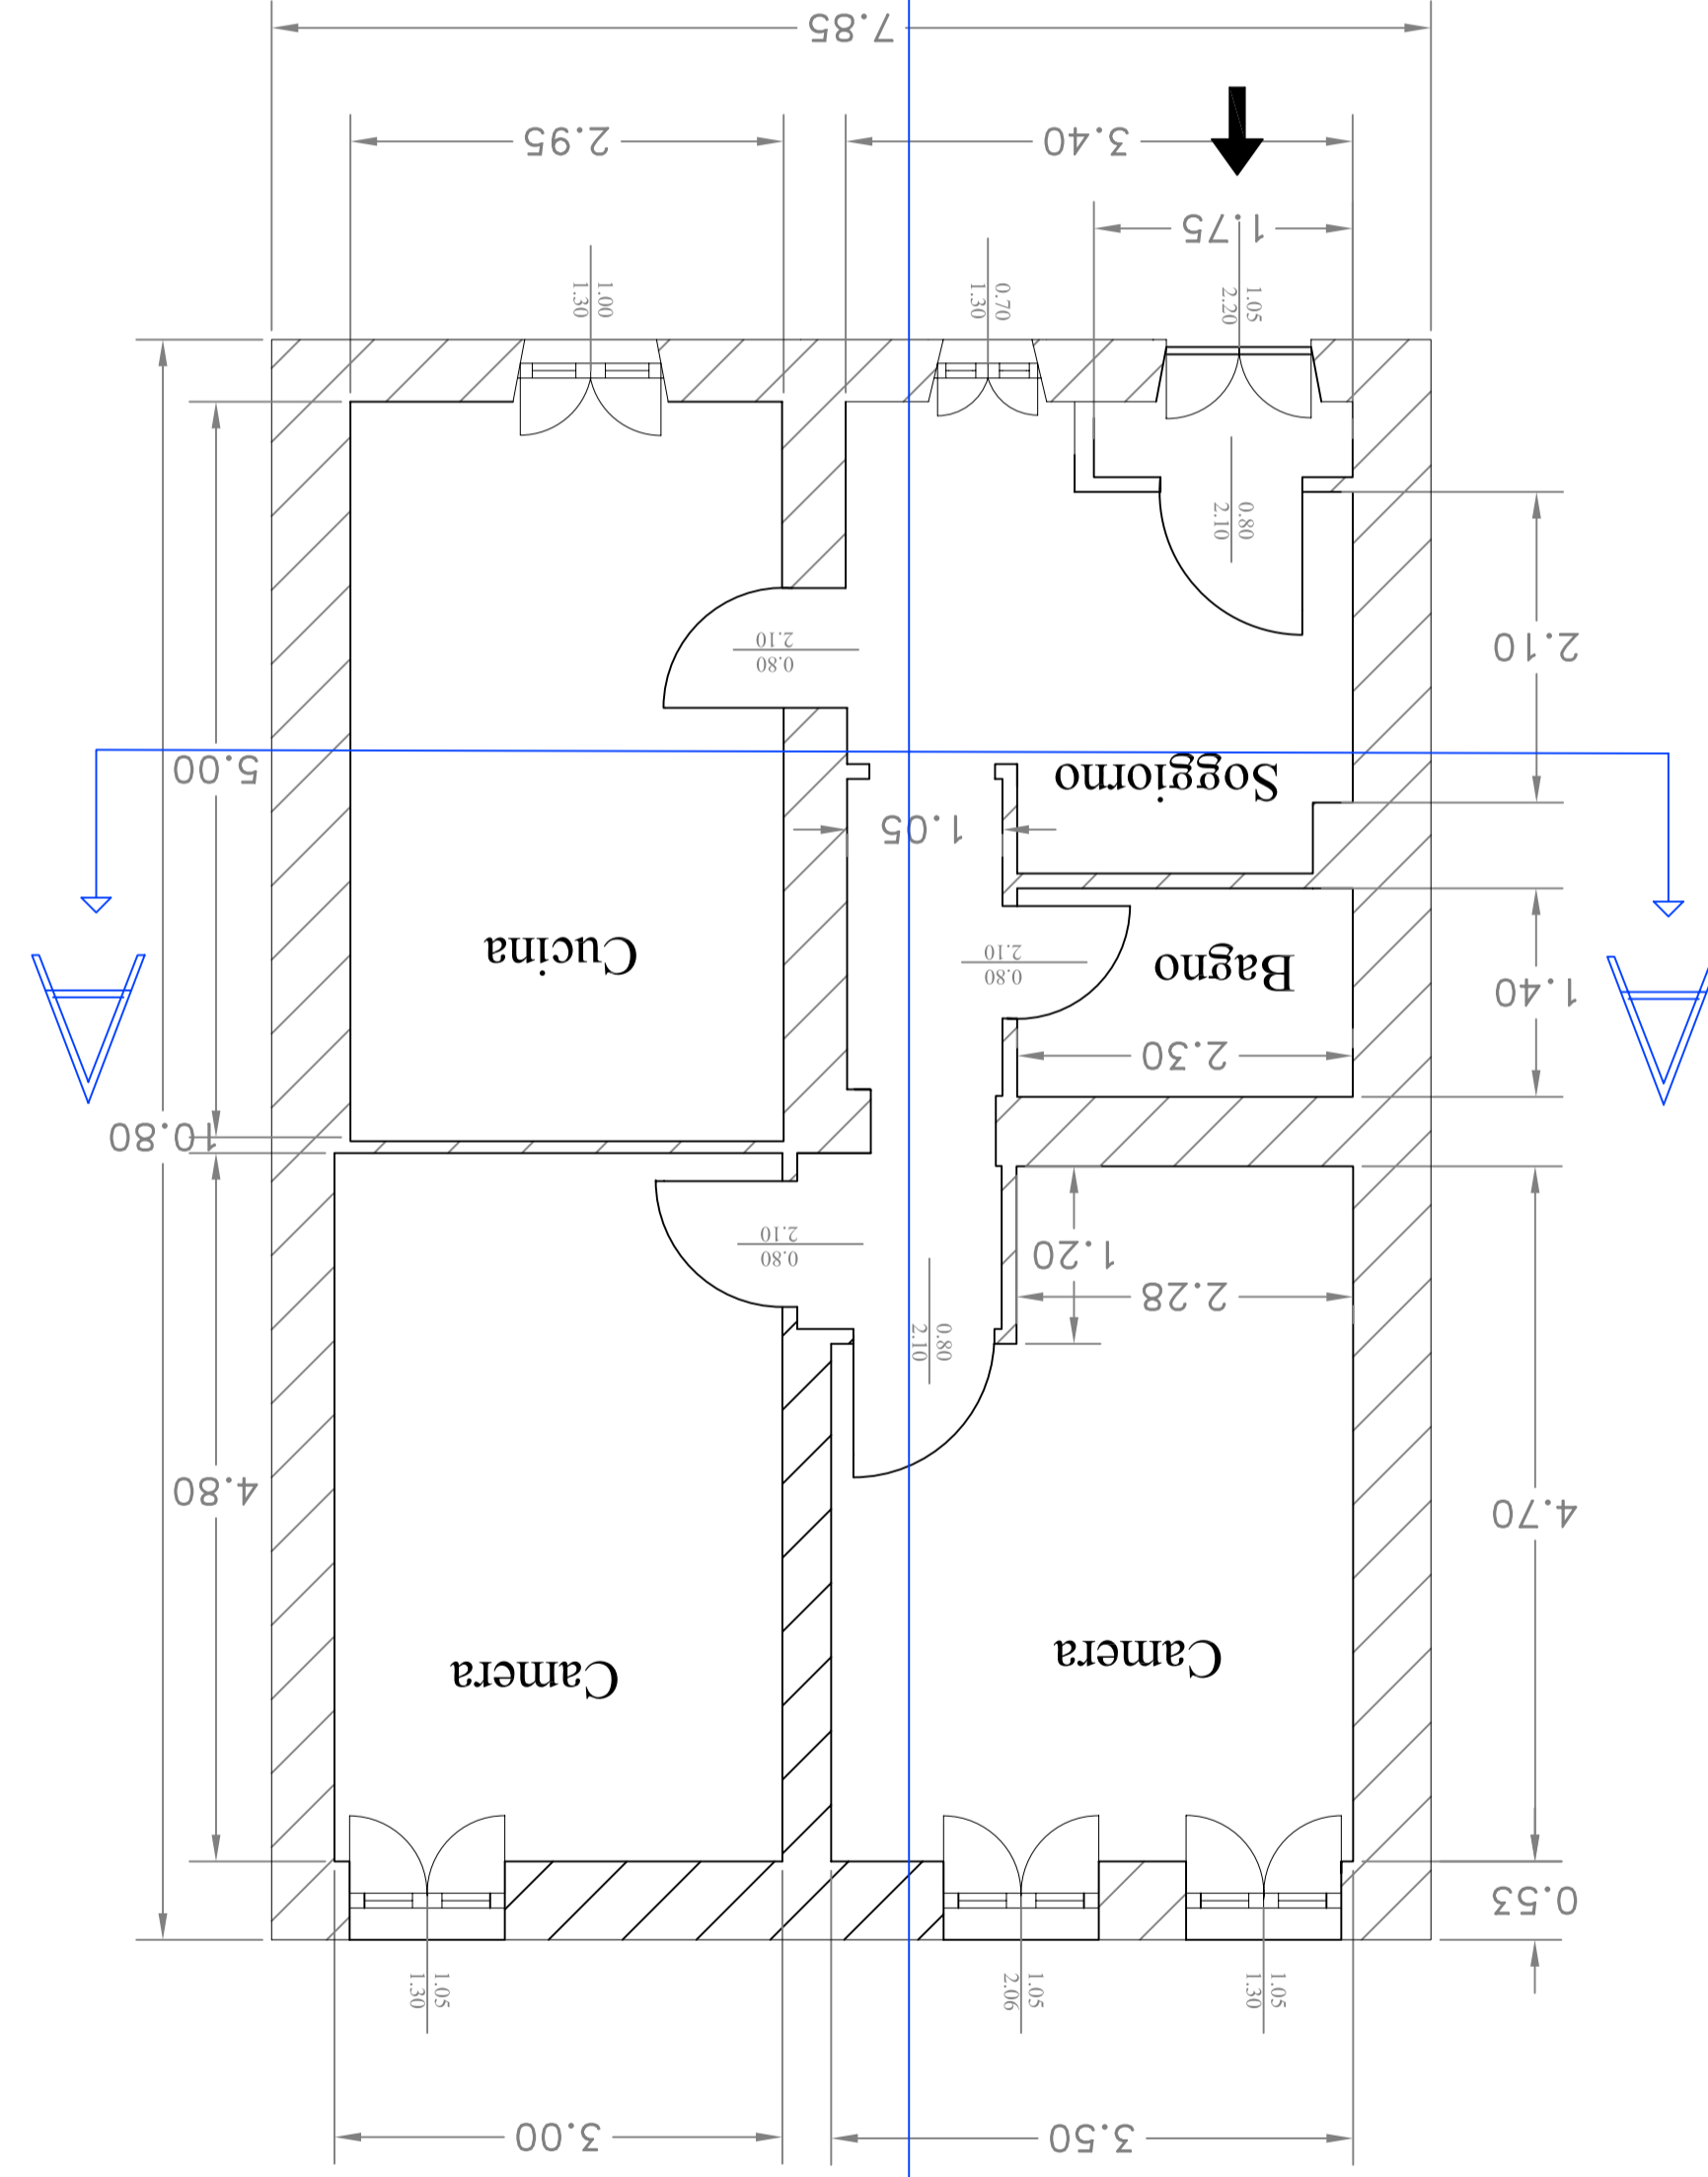


PROSPETTO SUD

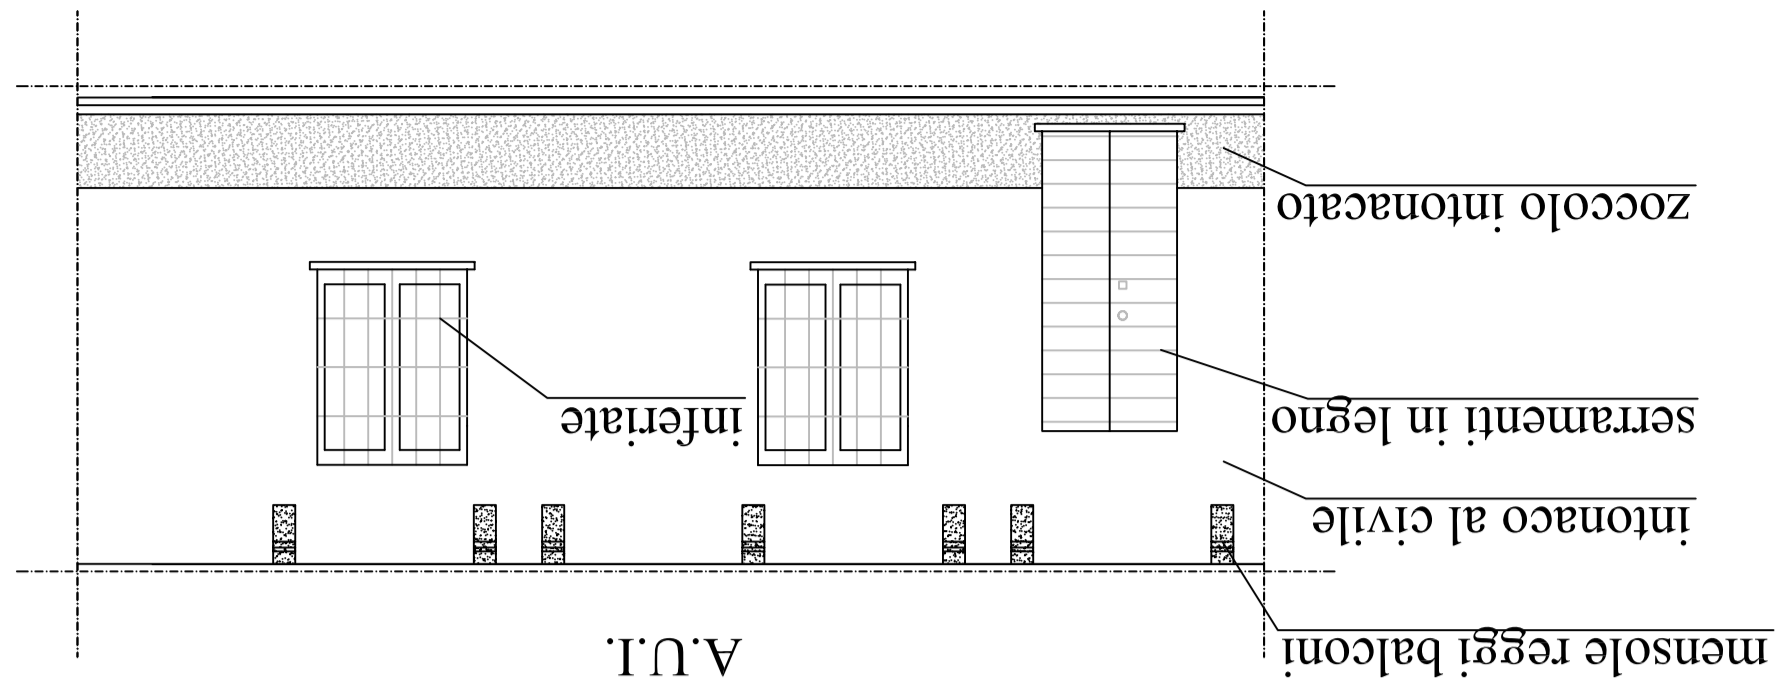


PROG. ARCHITETTONICO

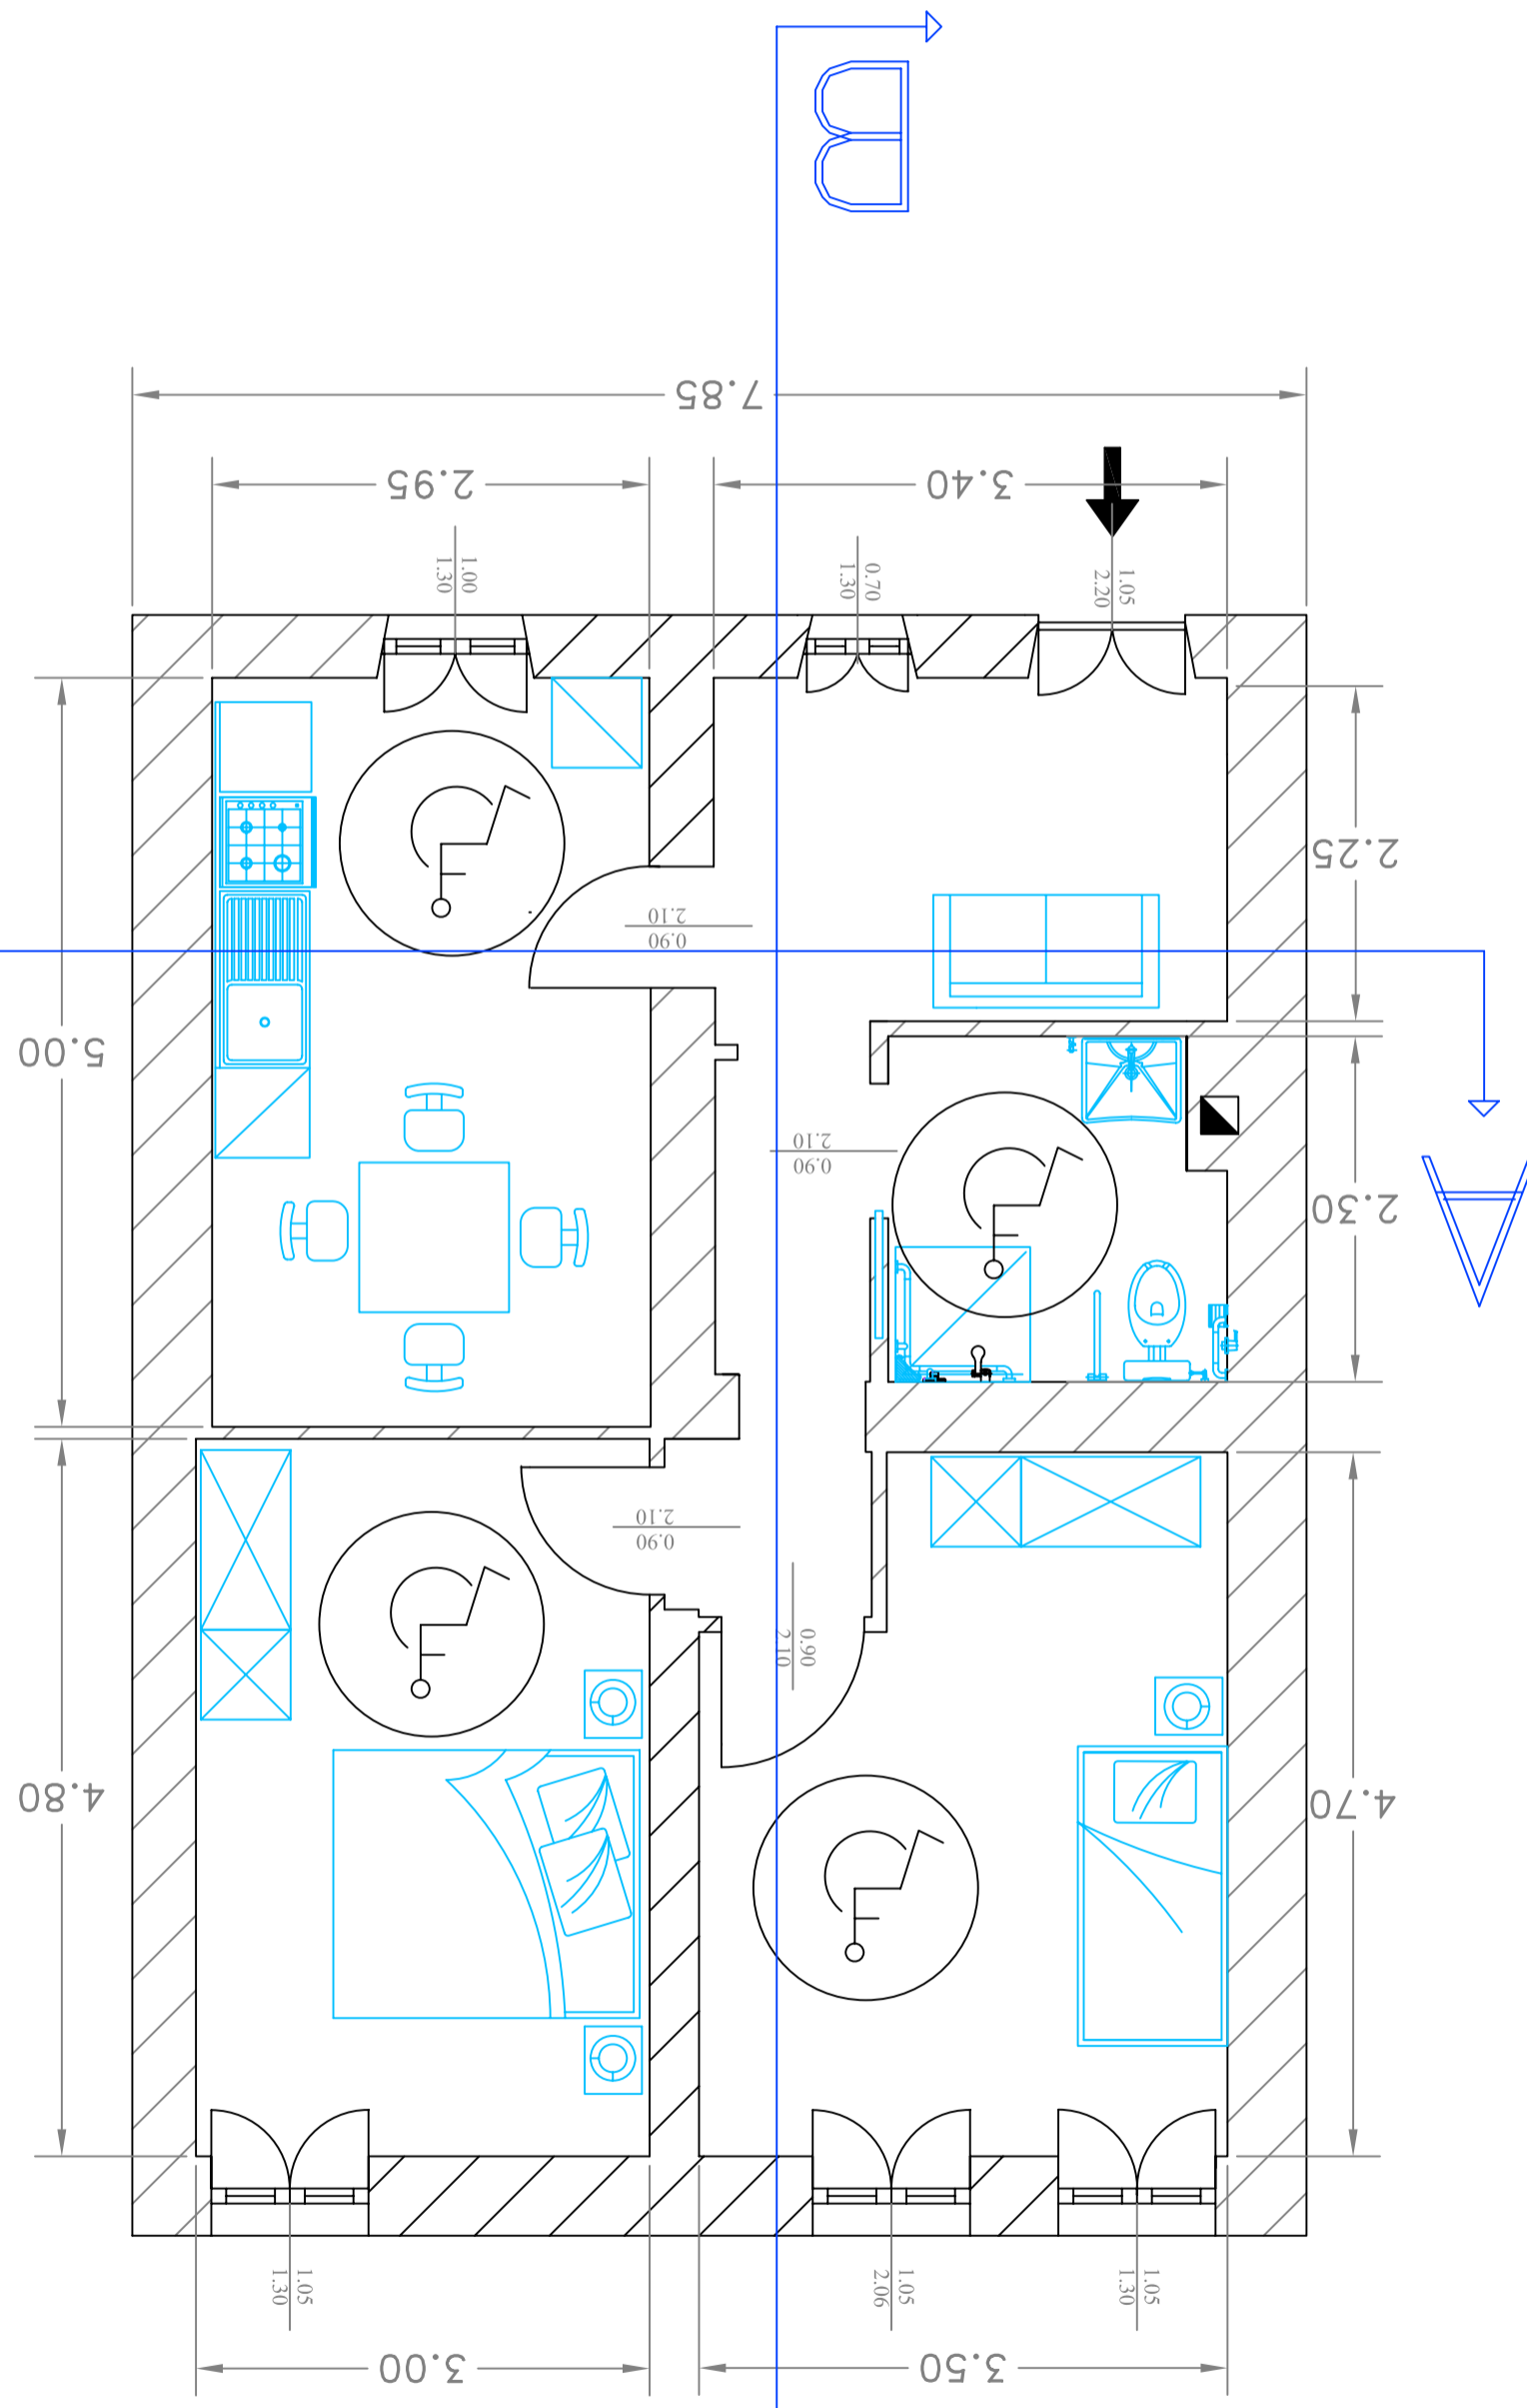


PROSPETTO NORD

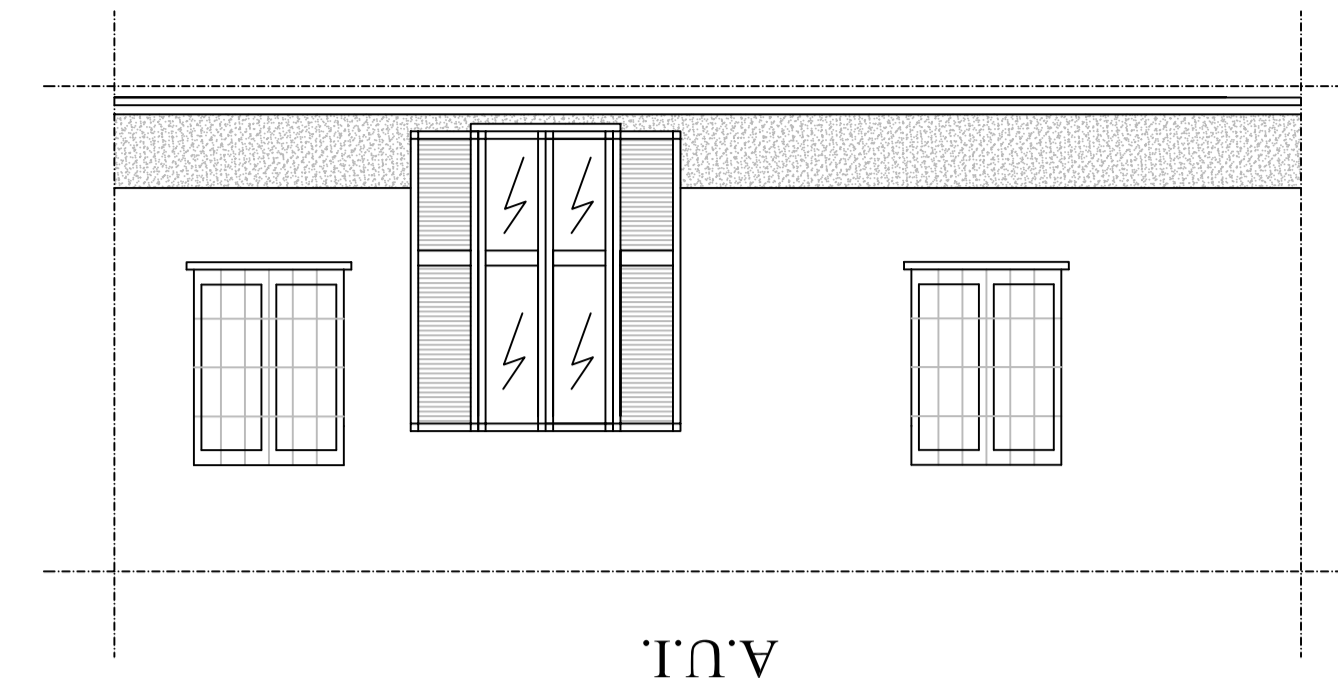


PROG. CONFRONTO

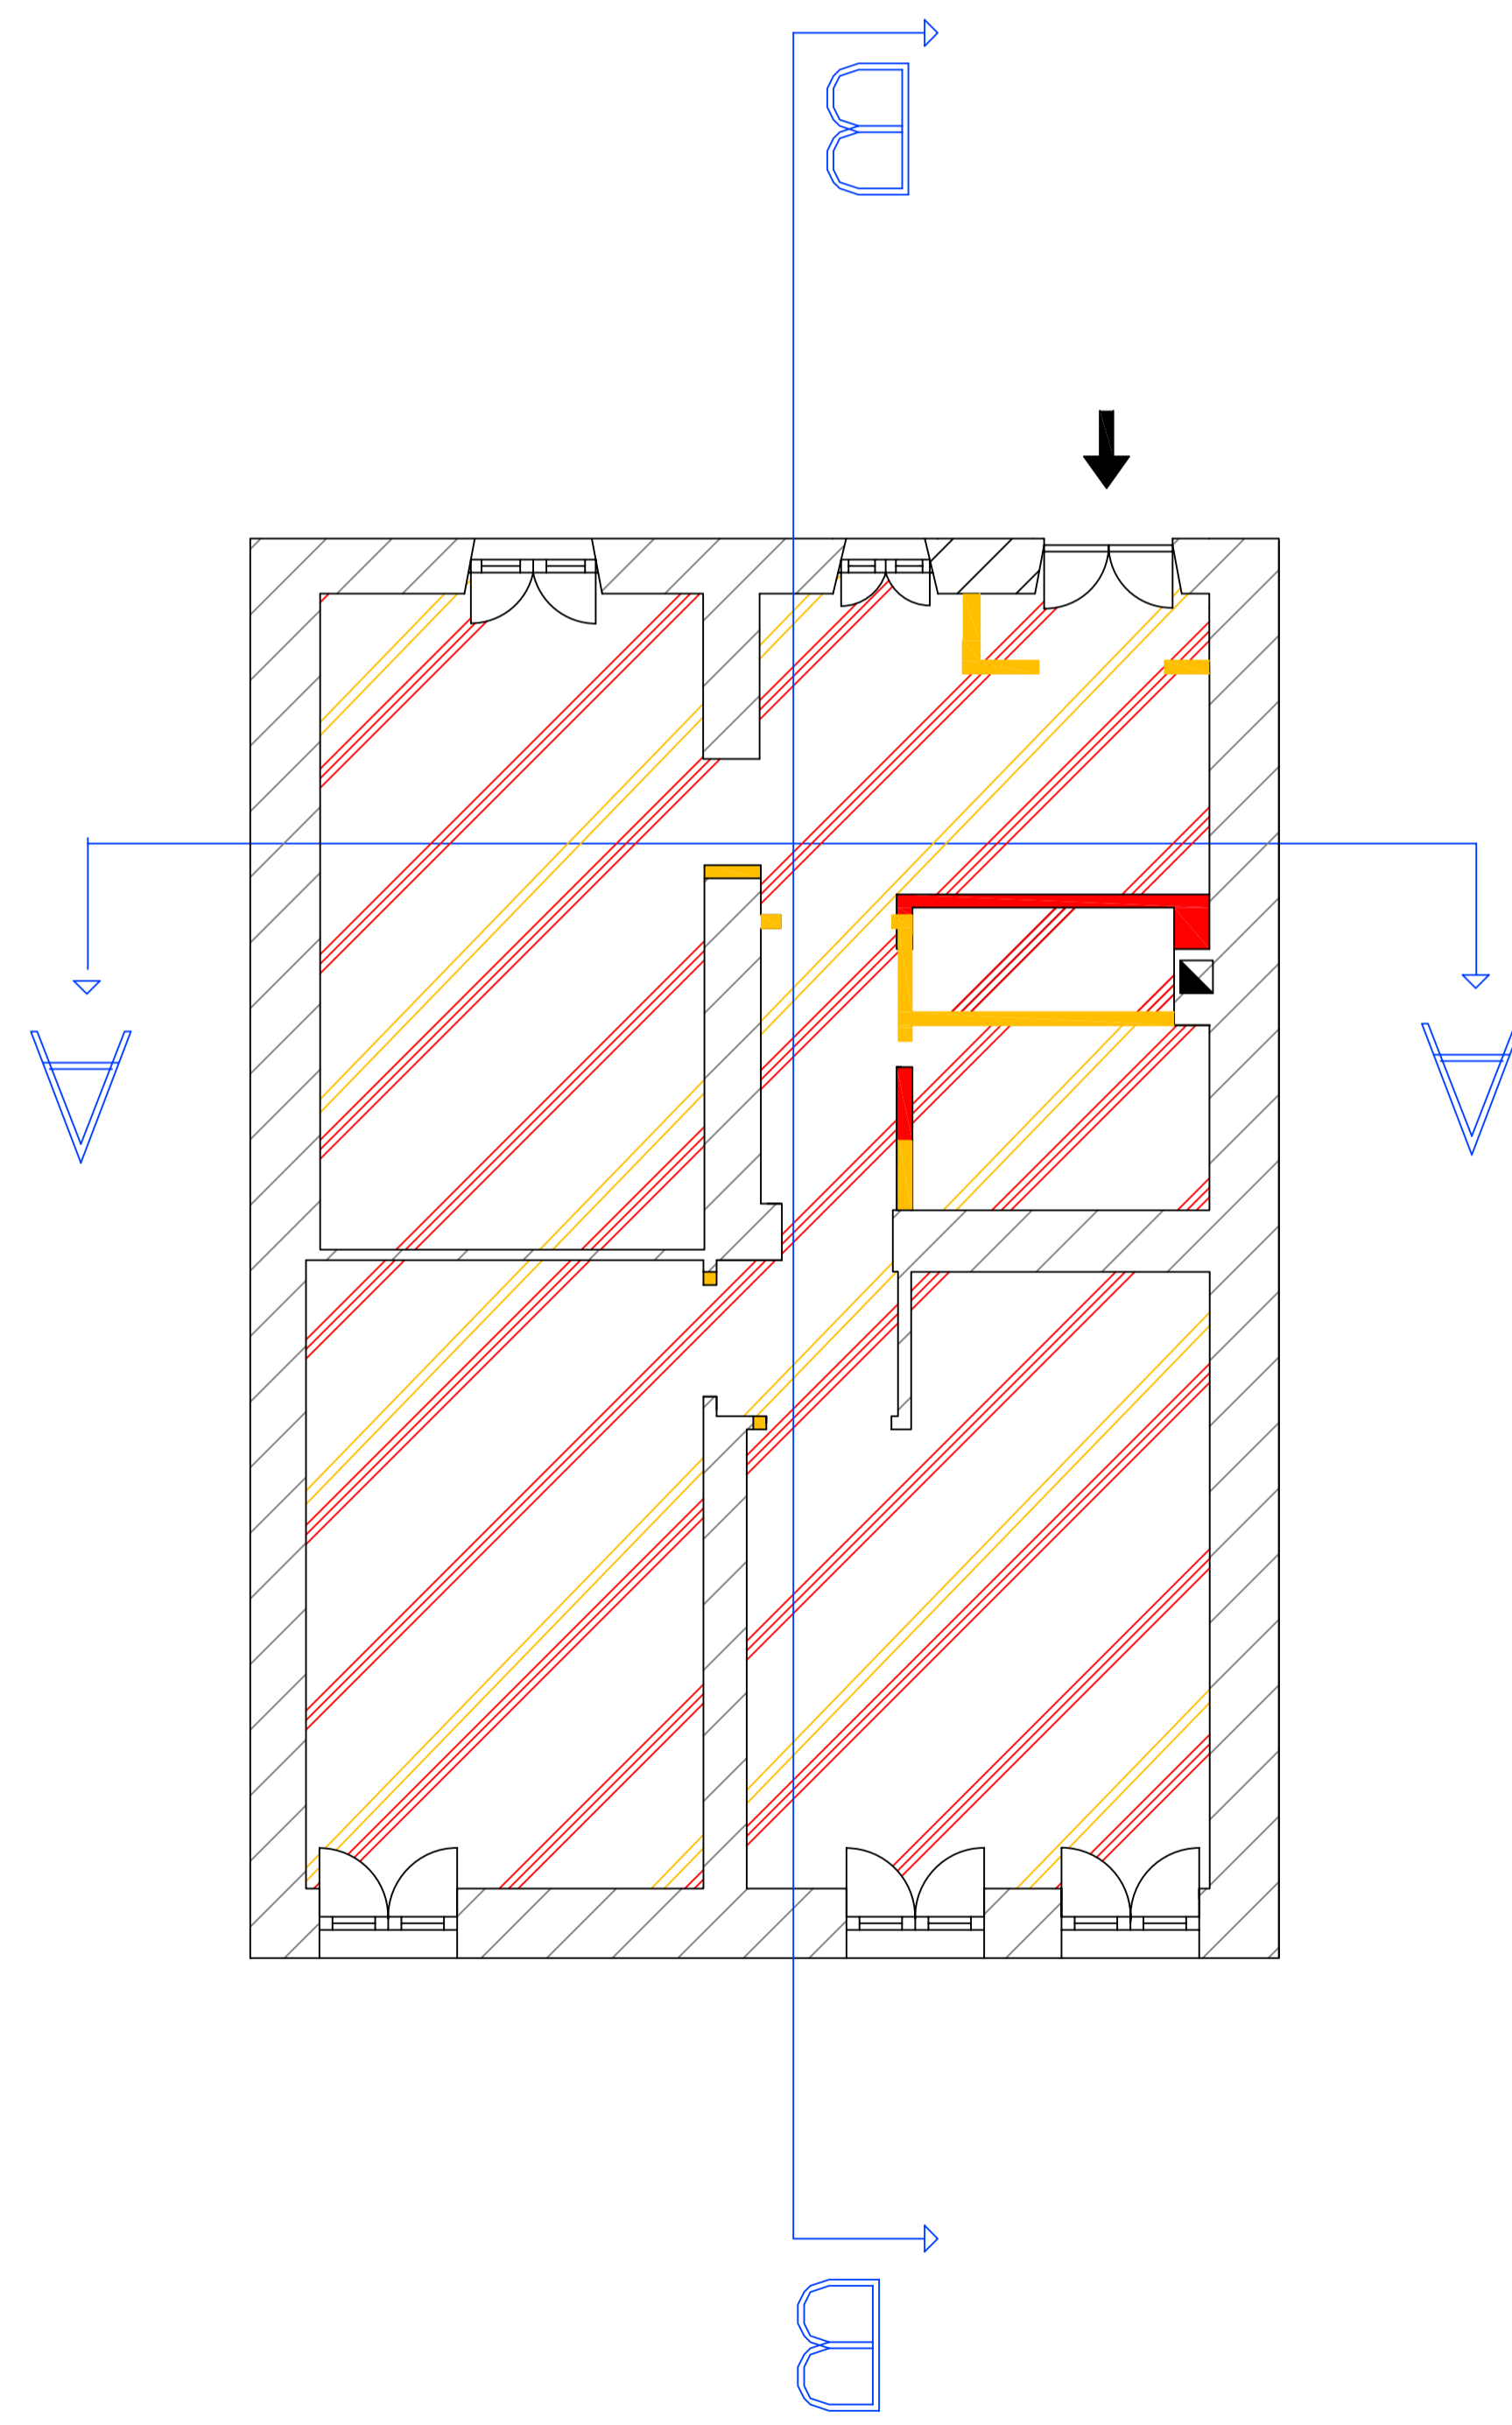


sezione A-A
STATO DI FATTO

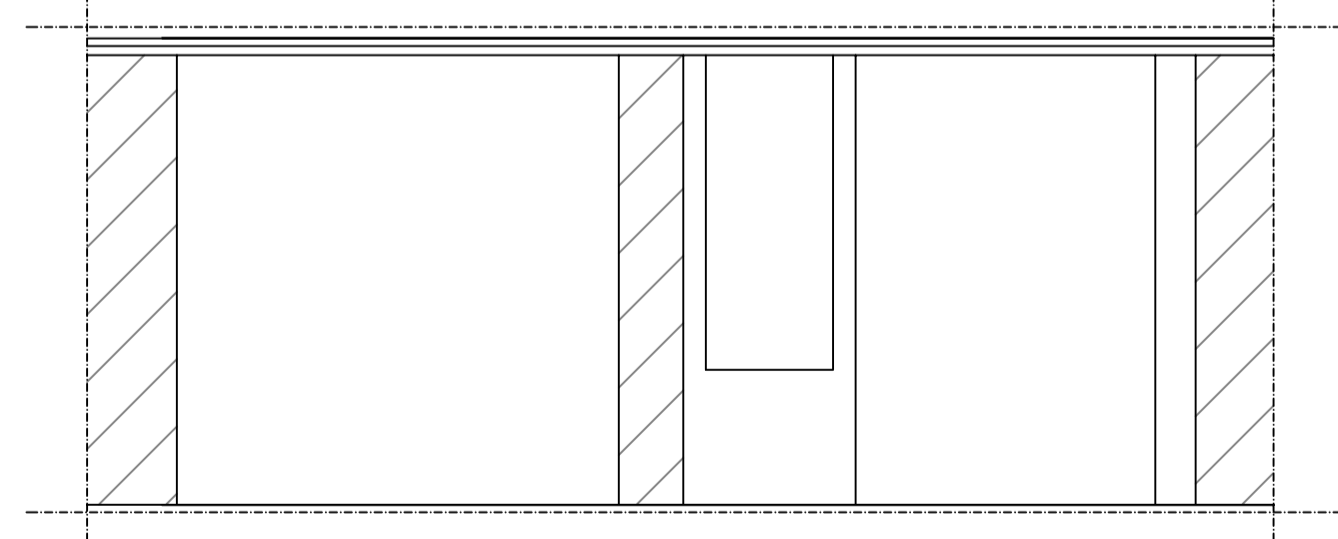


sezione A-A
PROG. ARCHITETTONICO

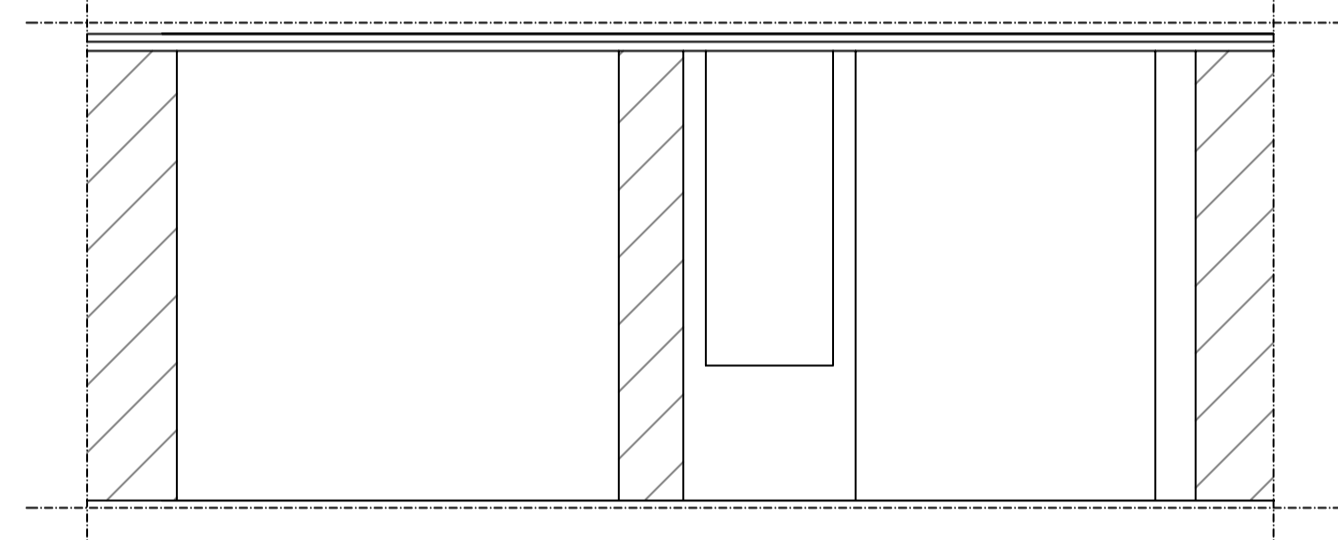


sezione A-A
PROG. CONFRONTO

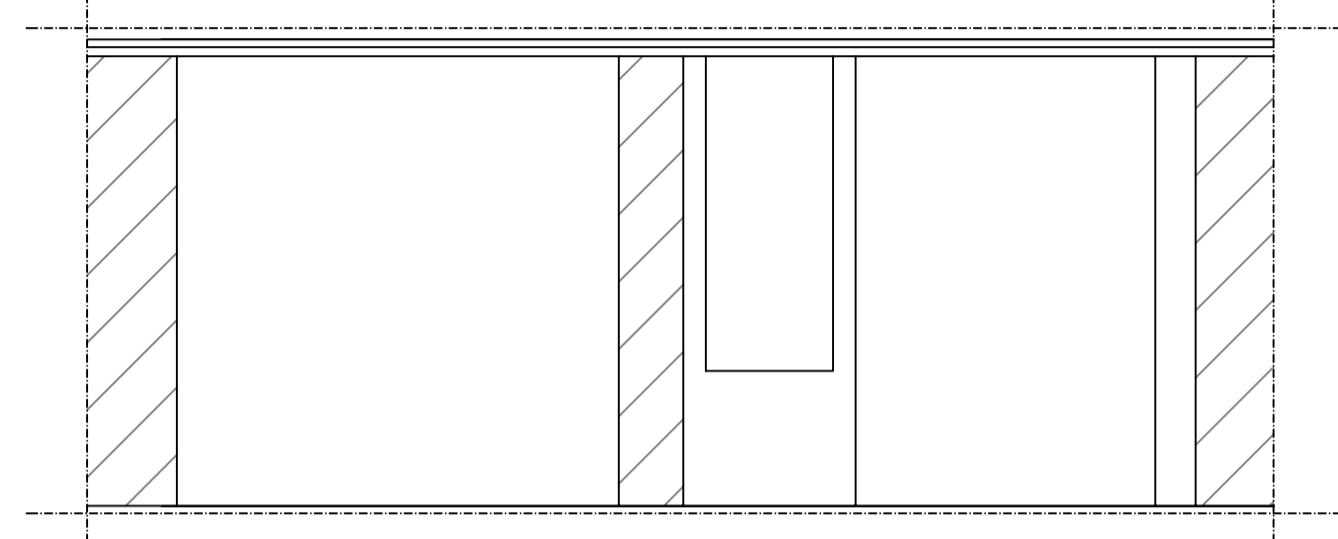


sezione B-B
STATO DI FATTO

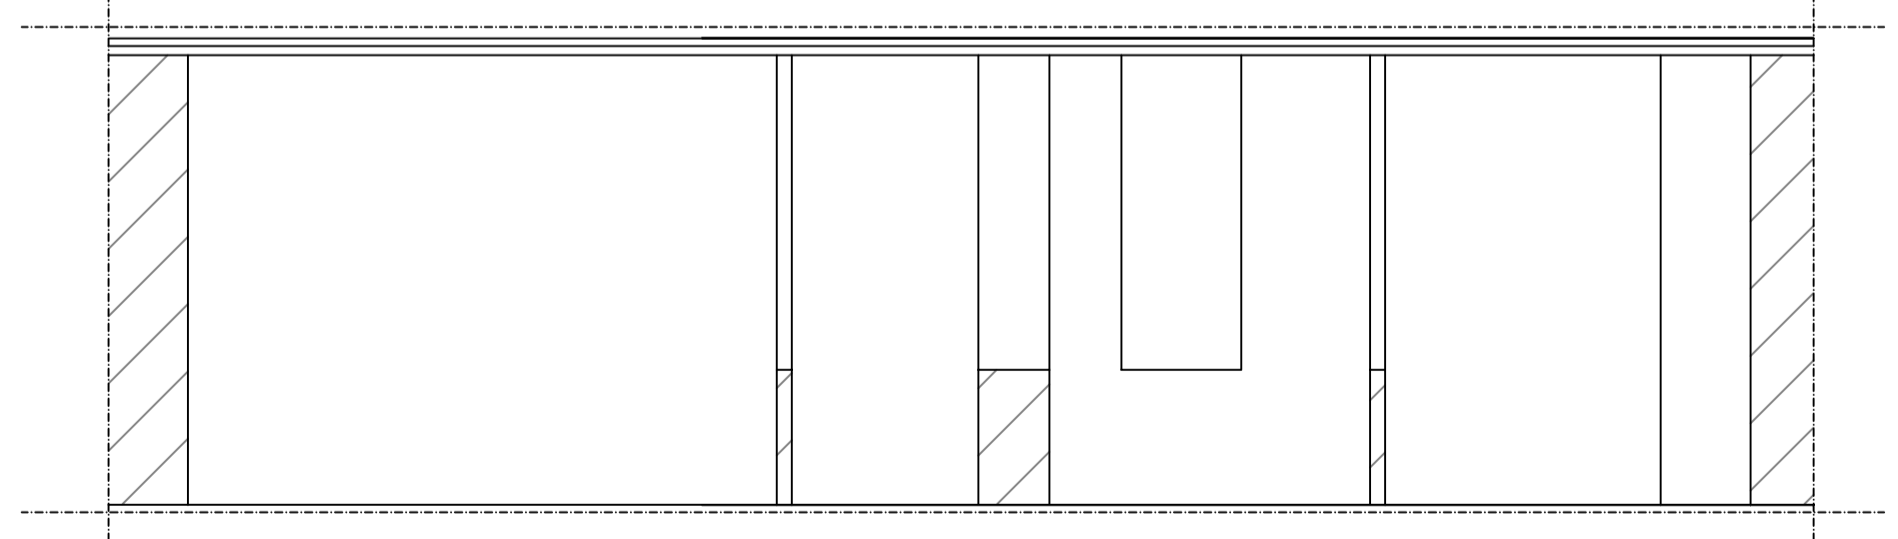


sezione B-B
PROG. ARCHITETTONICO

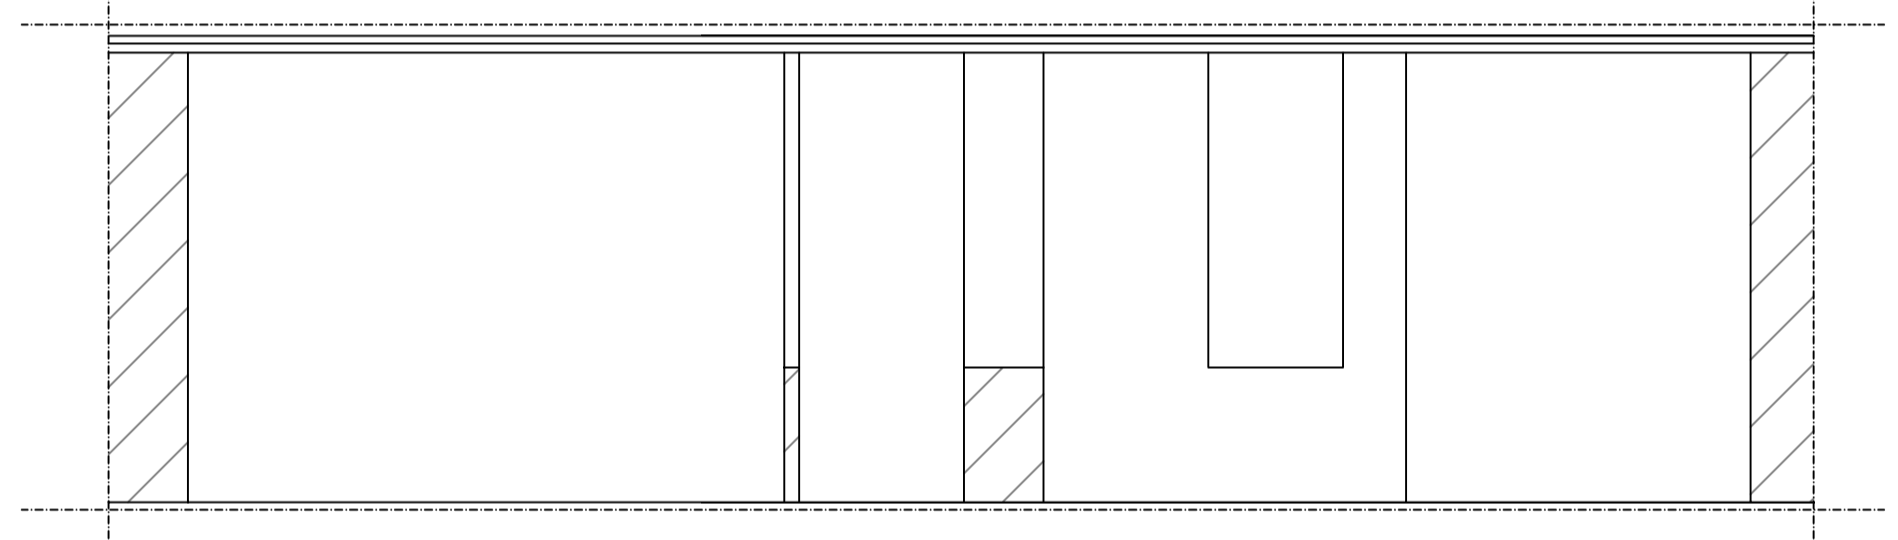

sezione B-B
PROG. CONFRONTO

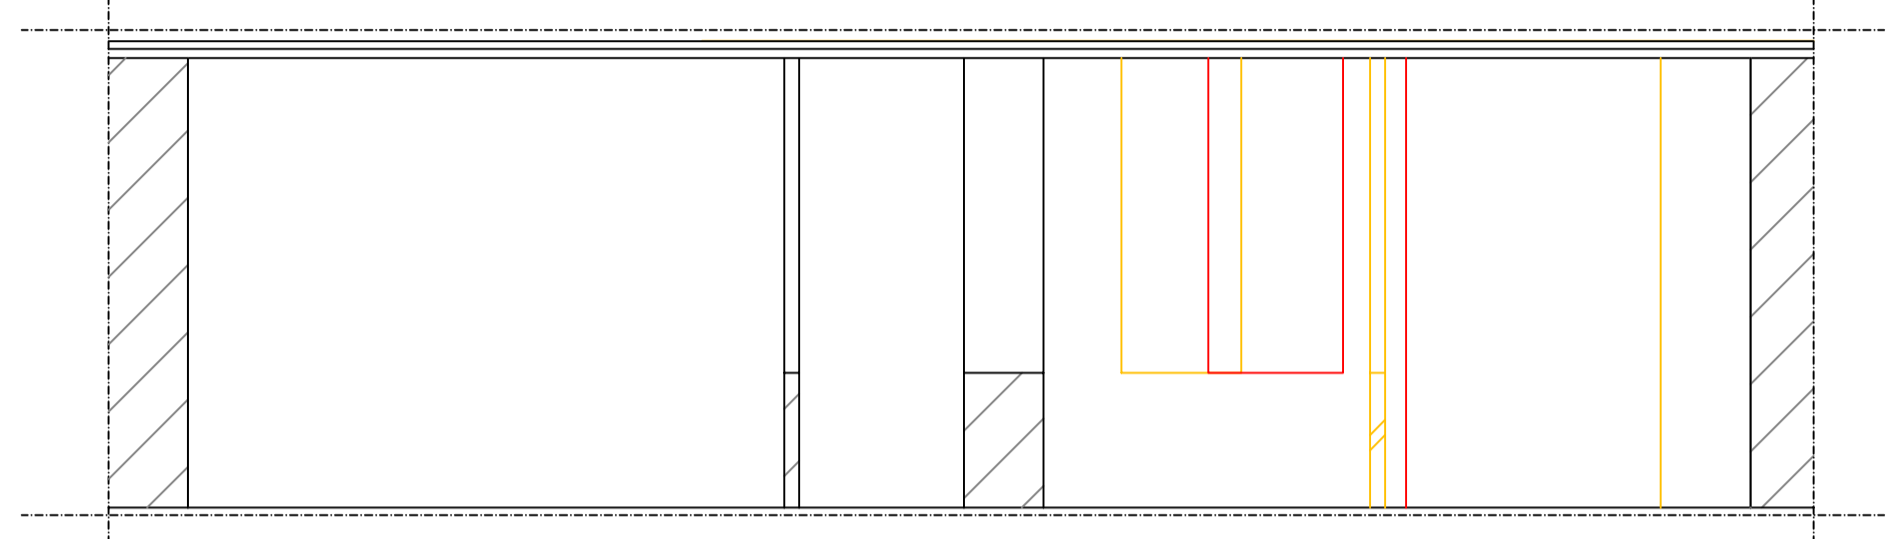

DOCUMENTAZIONE FOTOGRAFICA

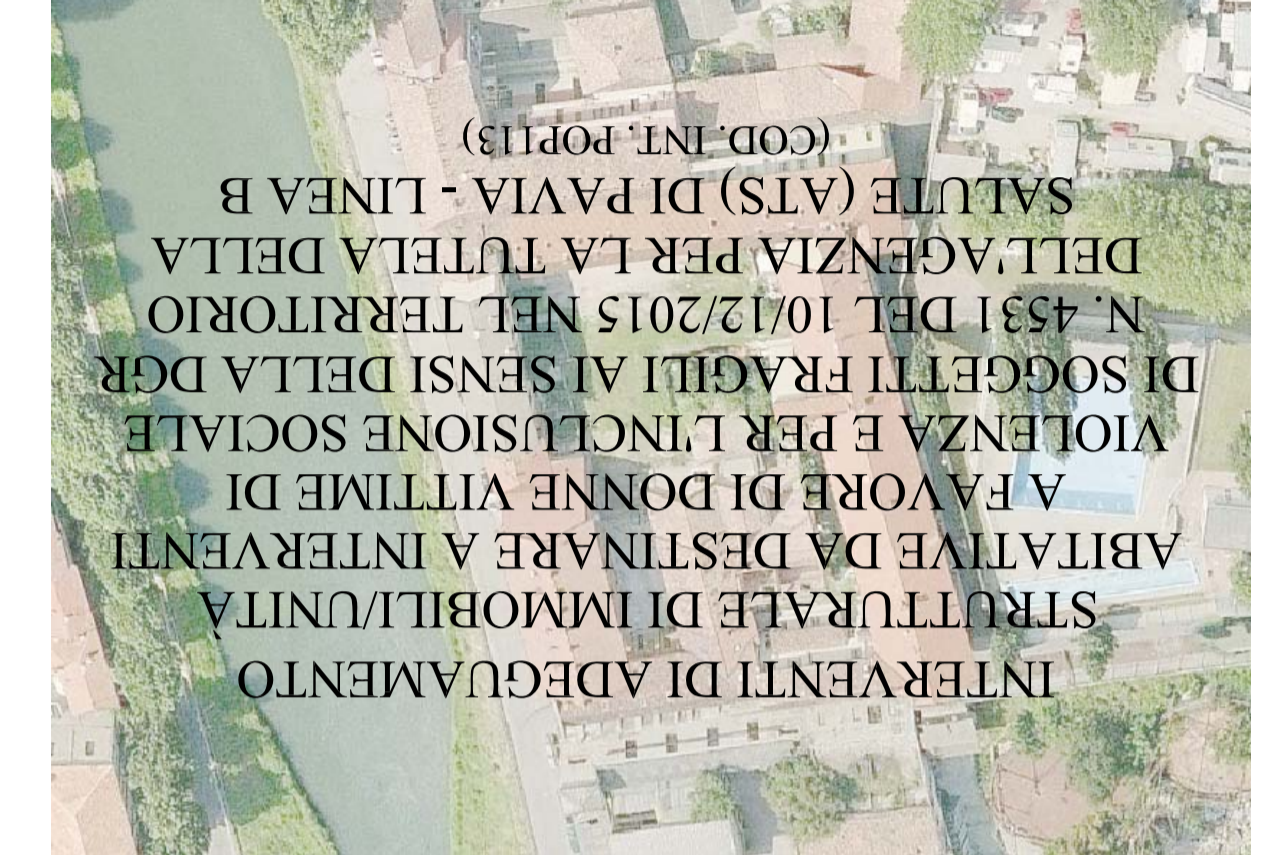

COMUNE DI PAVIA
Provincia di Pavia



STATO DI FATTO-PROGETTO-CONFRONTO:
unità 6 - Via Cantieri Spada n. 50 - ex Marone

Nome file: Tavoli_Prog_Consulting
Scala: 1:50
Aggiornato: 02/20/9/2016

GRUPPO DI PROGETTAZIONE:
Ufficio Tecnico Settore Lavori Pubblici Servizio Manutenzione
geom. Luigi Ferroni
geom. Davide Borno

PROGETTAZIONE ARCHITETTONICA:
geom. Davide Borno

PROGETTAZIONE STRUTTURALE:
Collaboratore Ingegnere Maria Lucia
geom. Olga Casimiro

PROGETTAZIONE IMPIANTISTICA:
ing. Marcello Flavio Vecchio

PROGETTAZIONE OPERE A VERDE:
ing. Luigi Abati

IL RESPONSABILE DEL PROCEDIMENTO
ing. Luigi Abati

IL DIRIGENTE DI SETTORE
arch. Mauro Merocco

COD. INT. POP113