
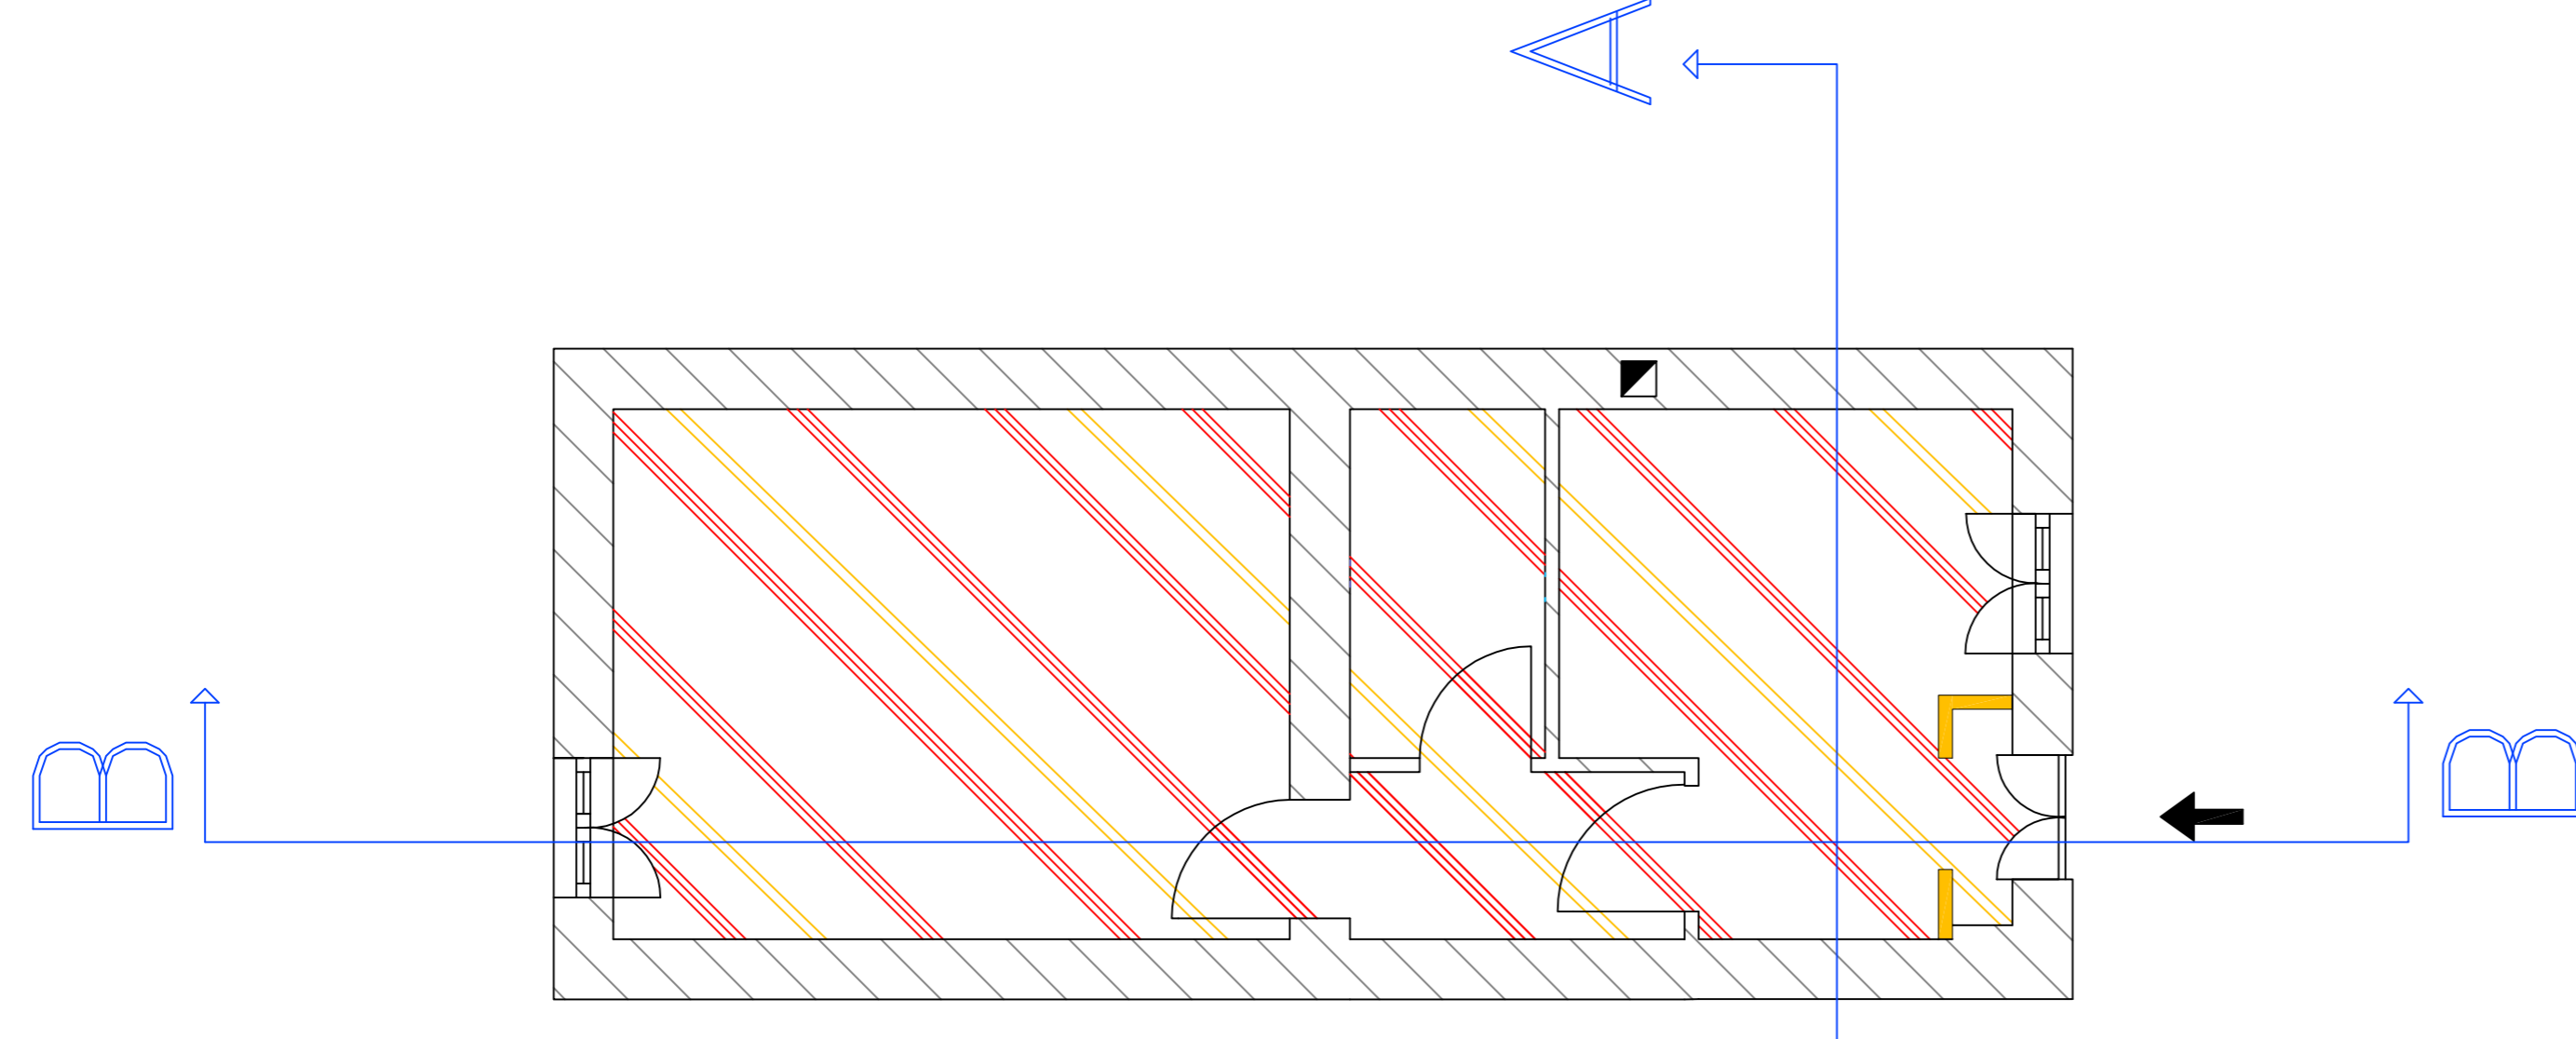
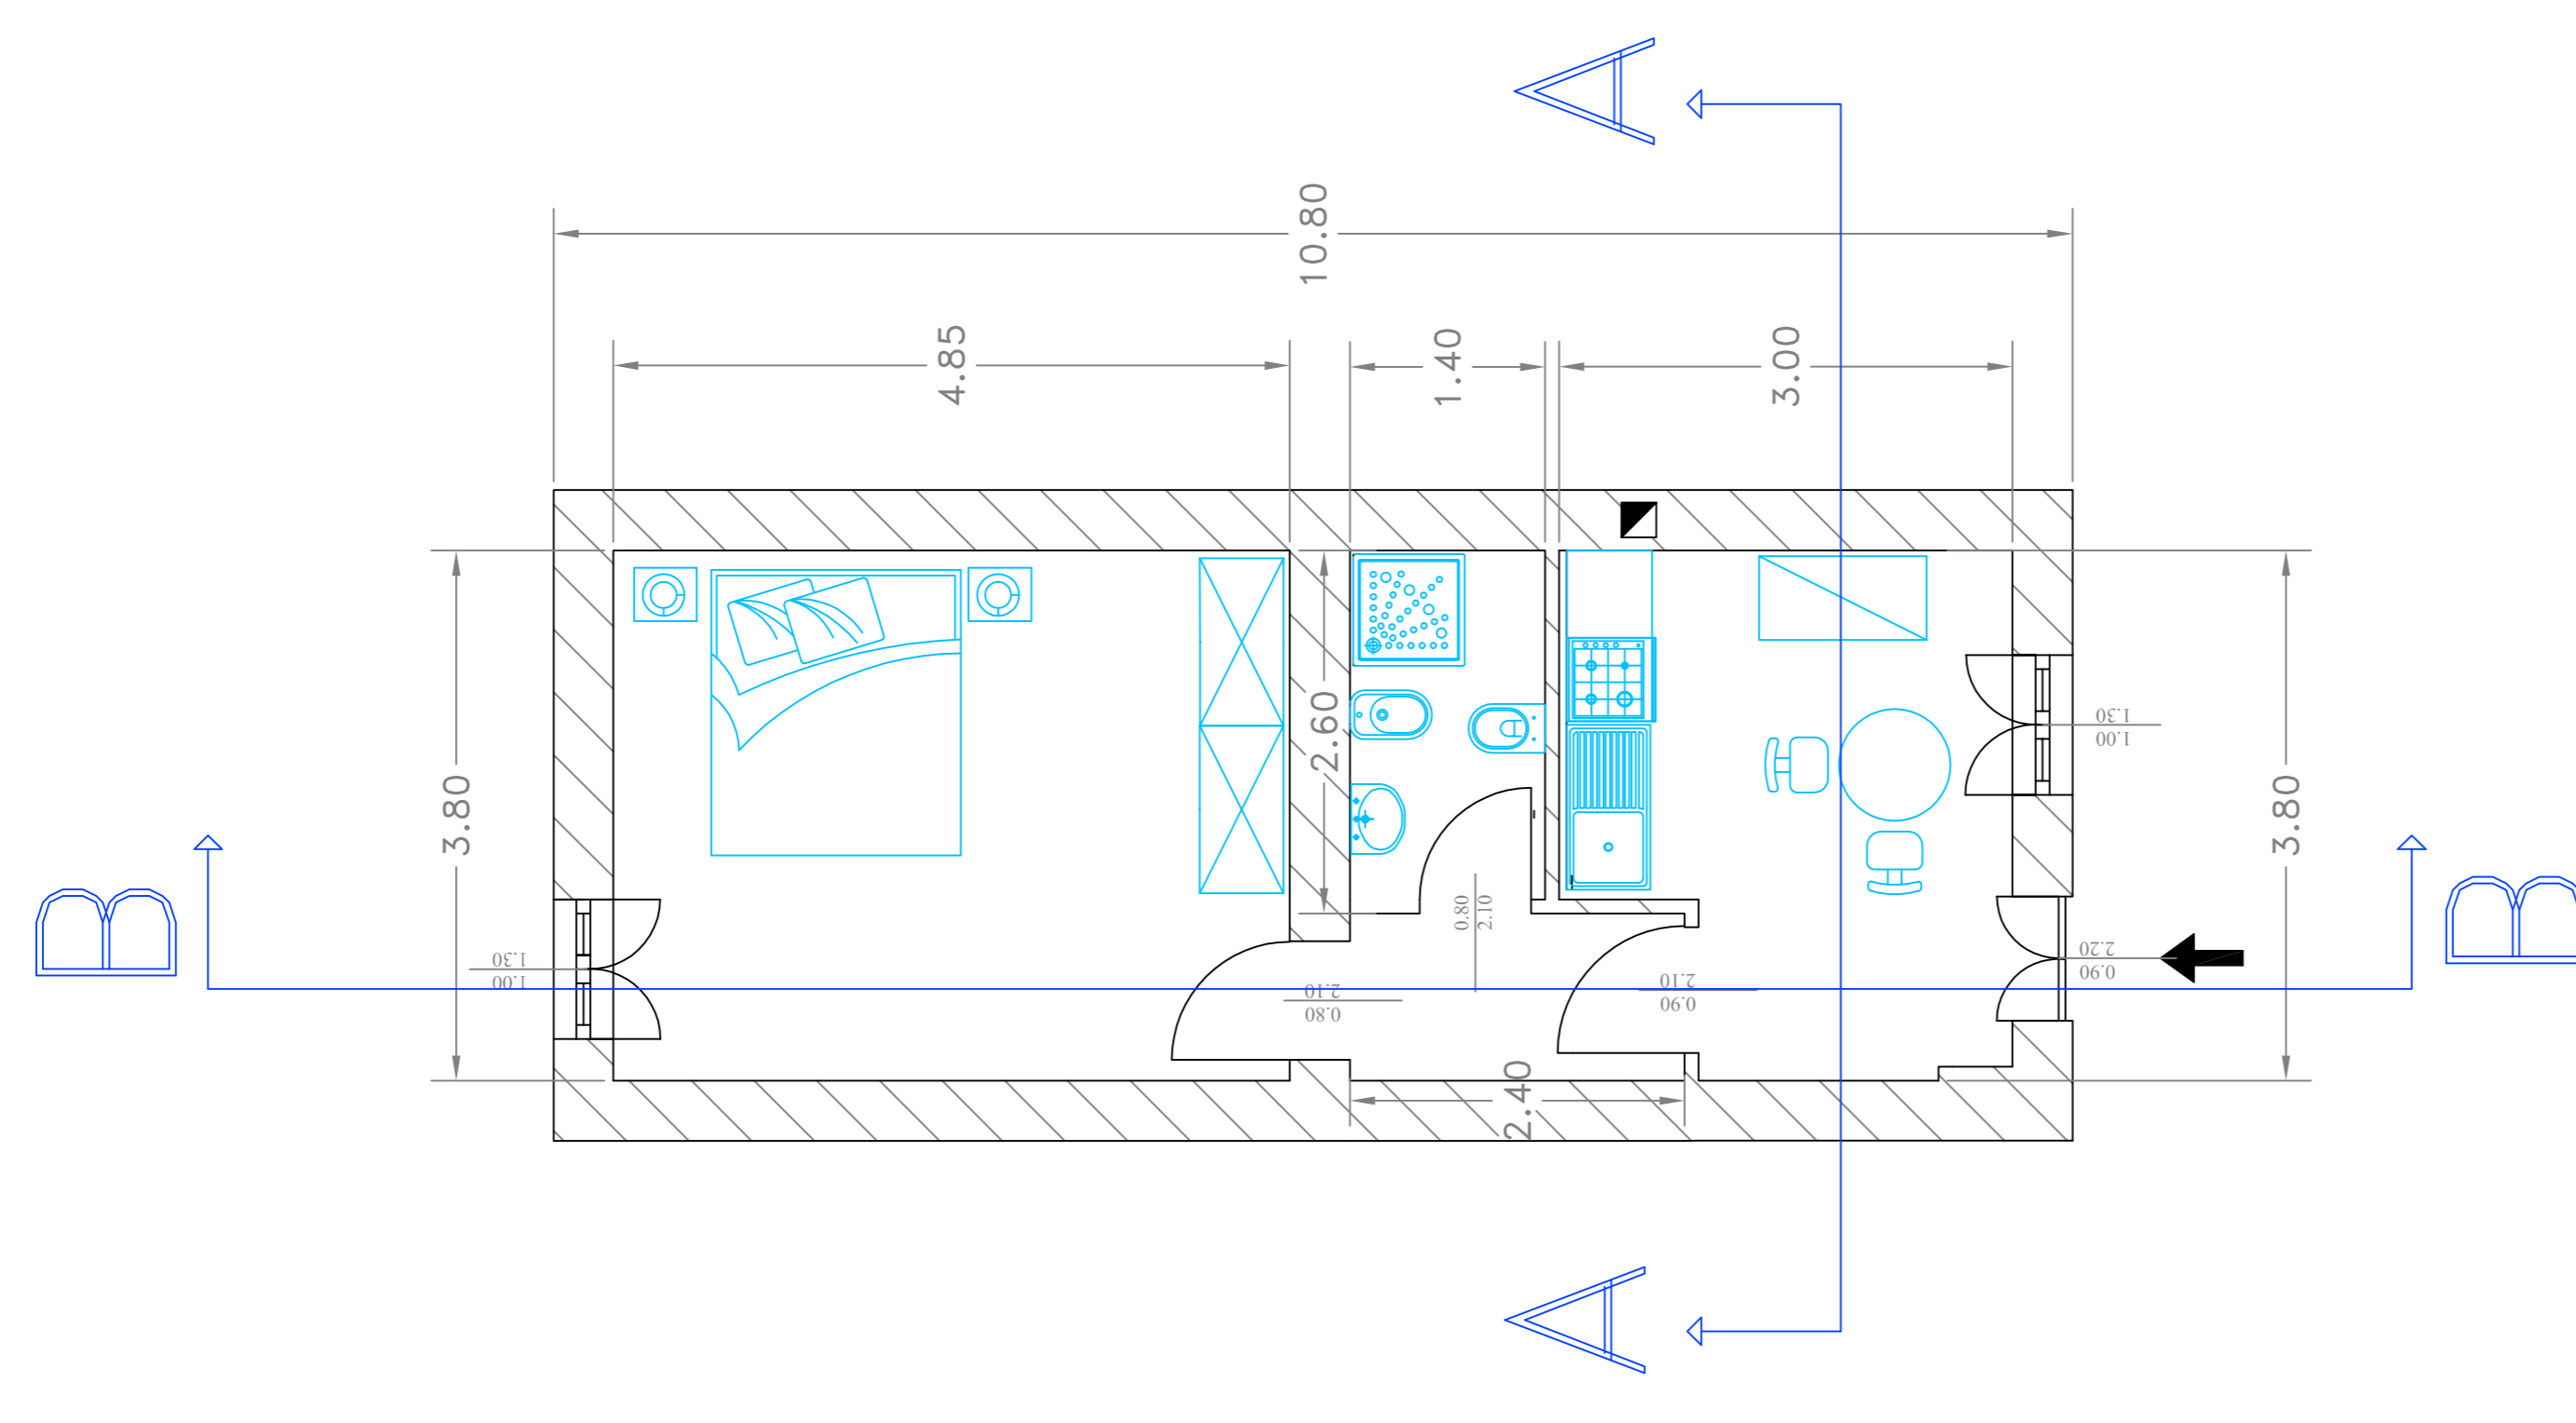


STATO DI FATTO


PROG.ARCHITETTONICO

PROG.CONFRONTO


DOCUMENTAZIONE FOTOGRAFICA

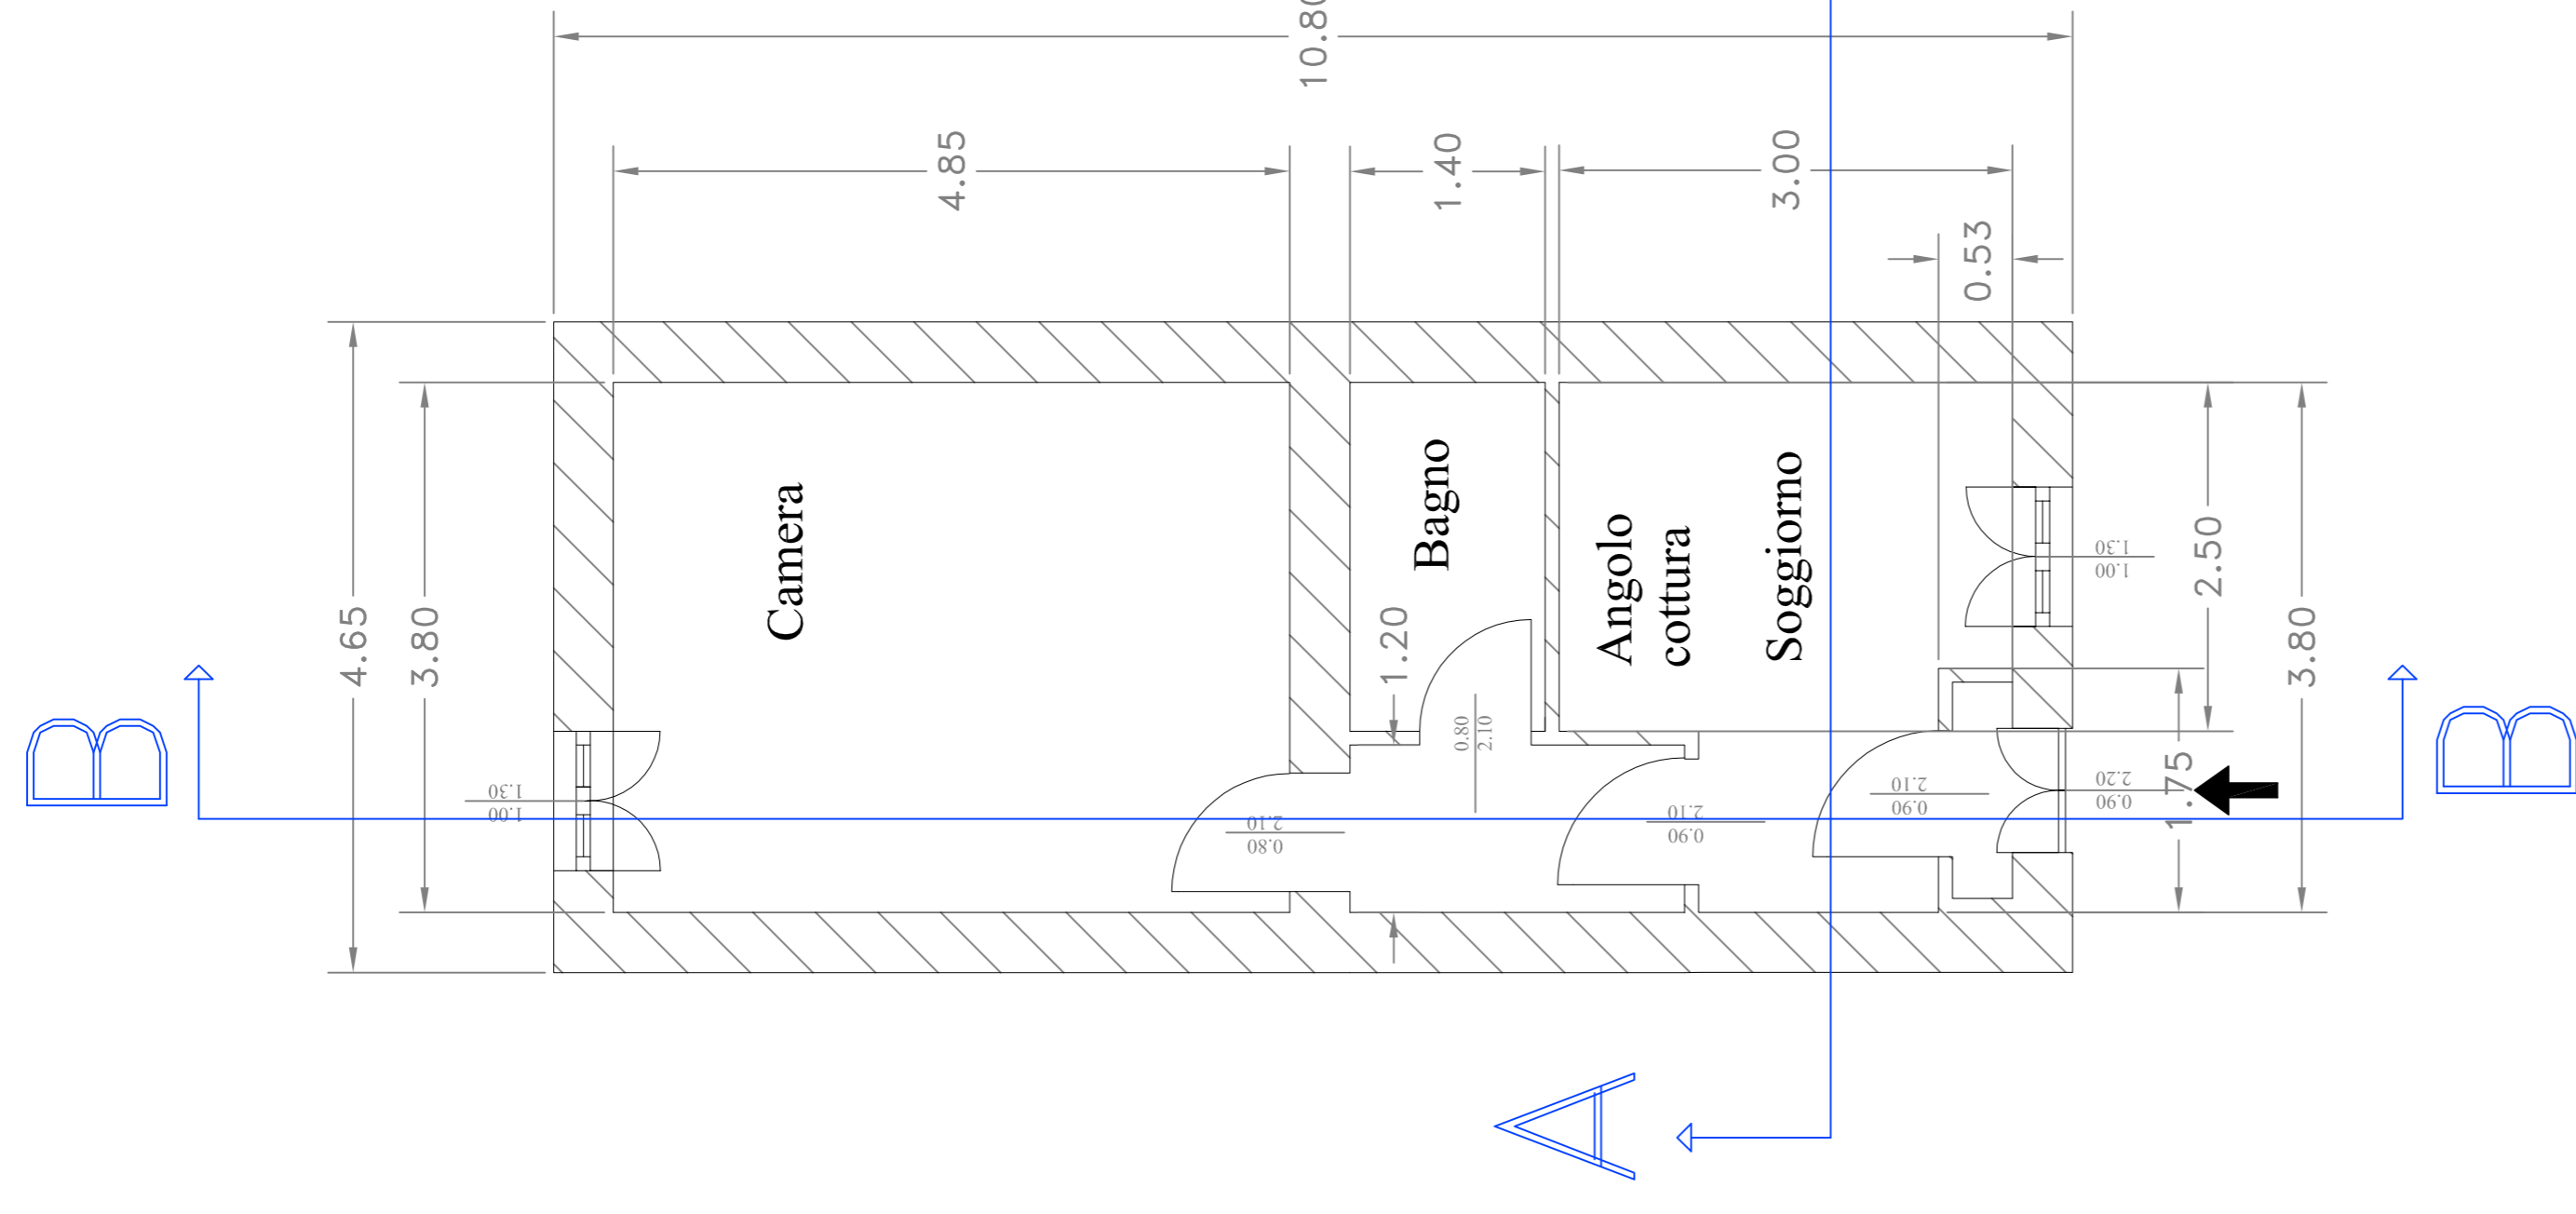


sezione A-A
STATO DI FATTO

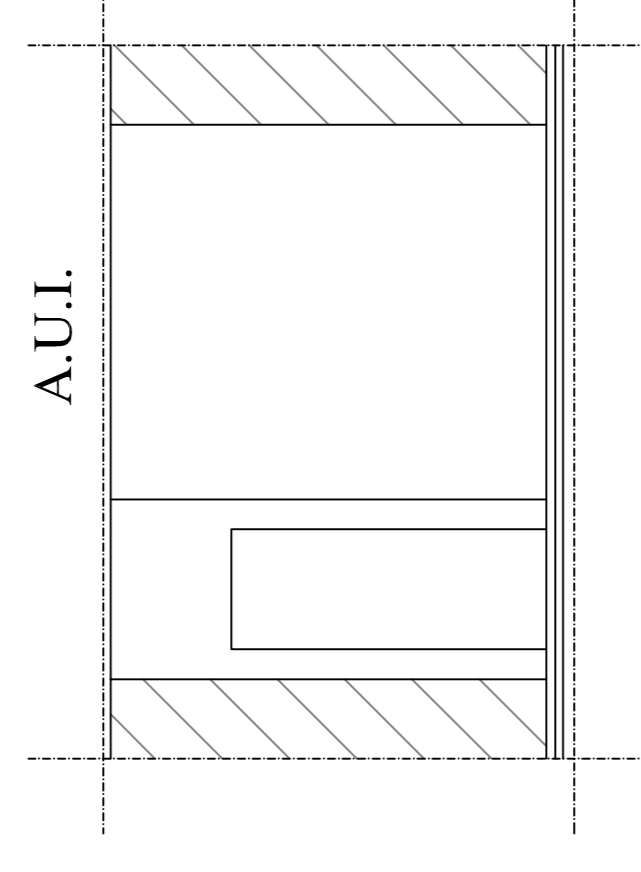


sezione A-A
PROG.
ARCHITETTONICO

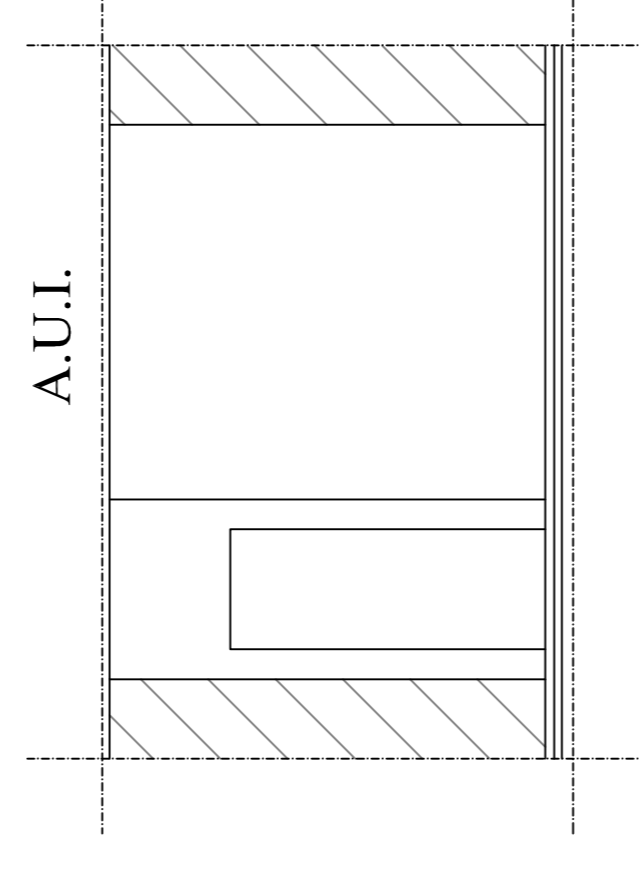


sezione A-A
PROG.
CONFRONTO

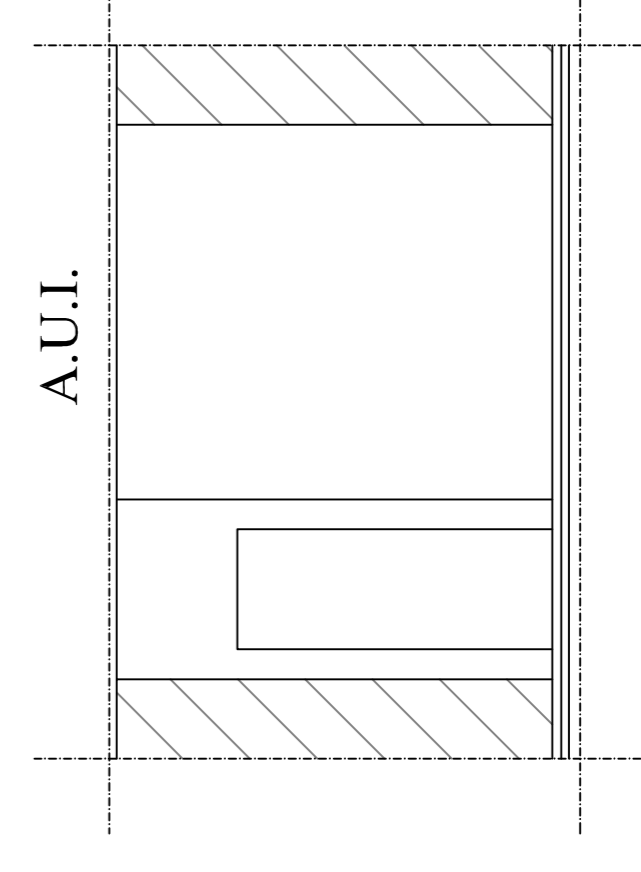



sezione B-B
STATO DI FATTO

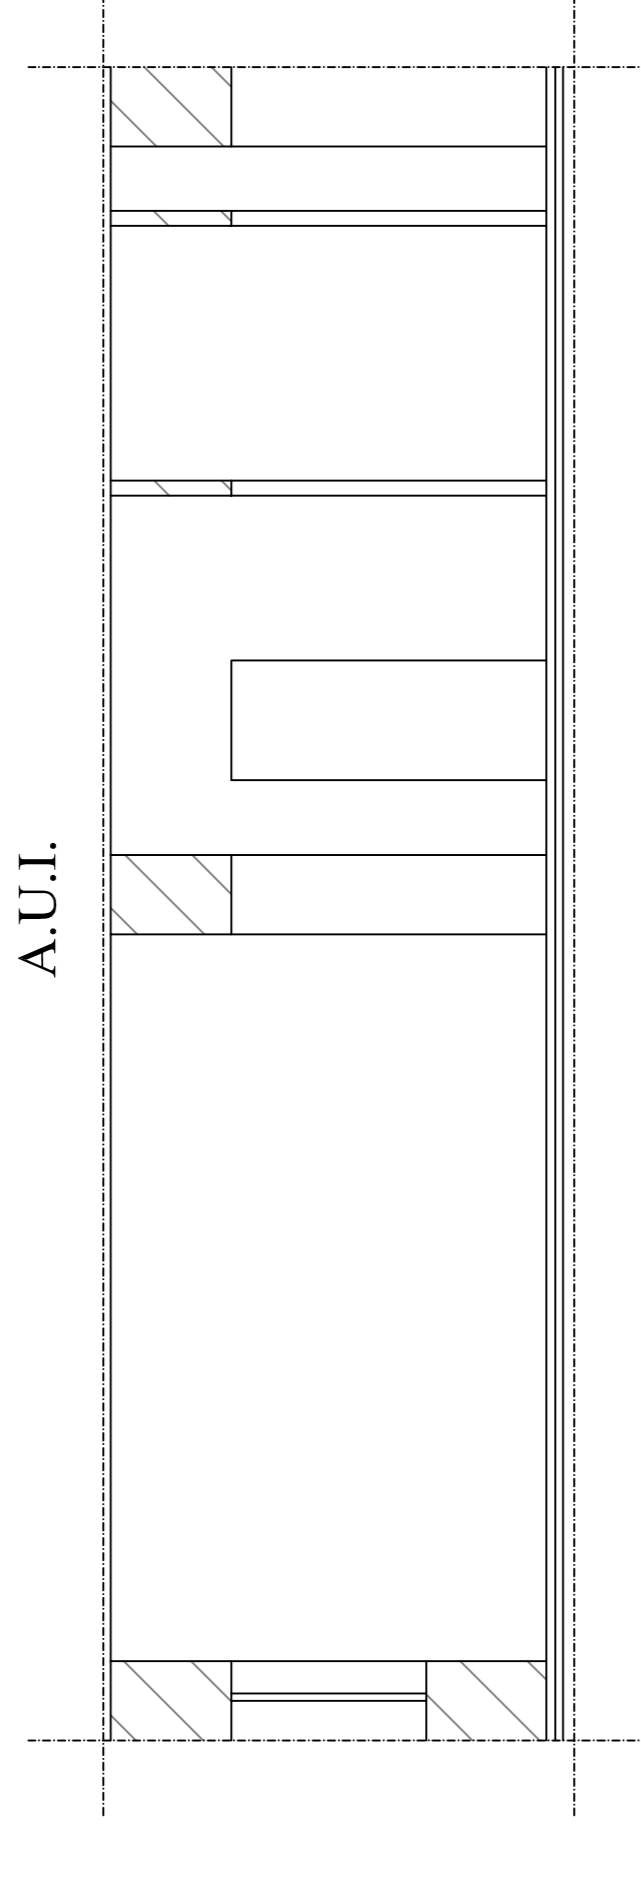


sezione B-B
PROG.ARCHITETTONICO

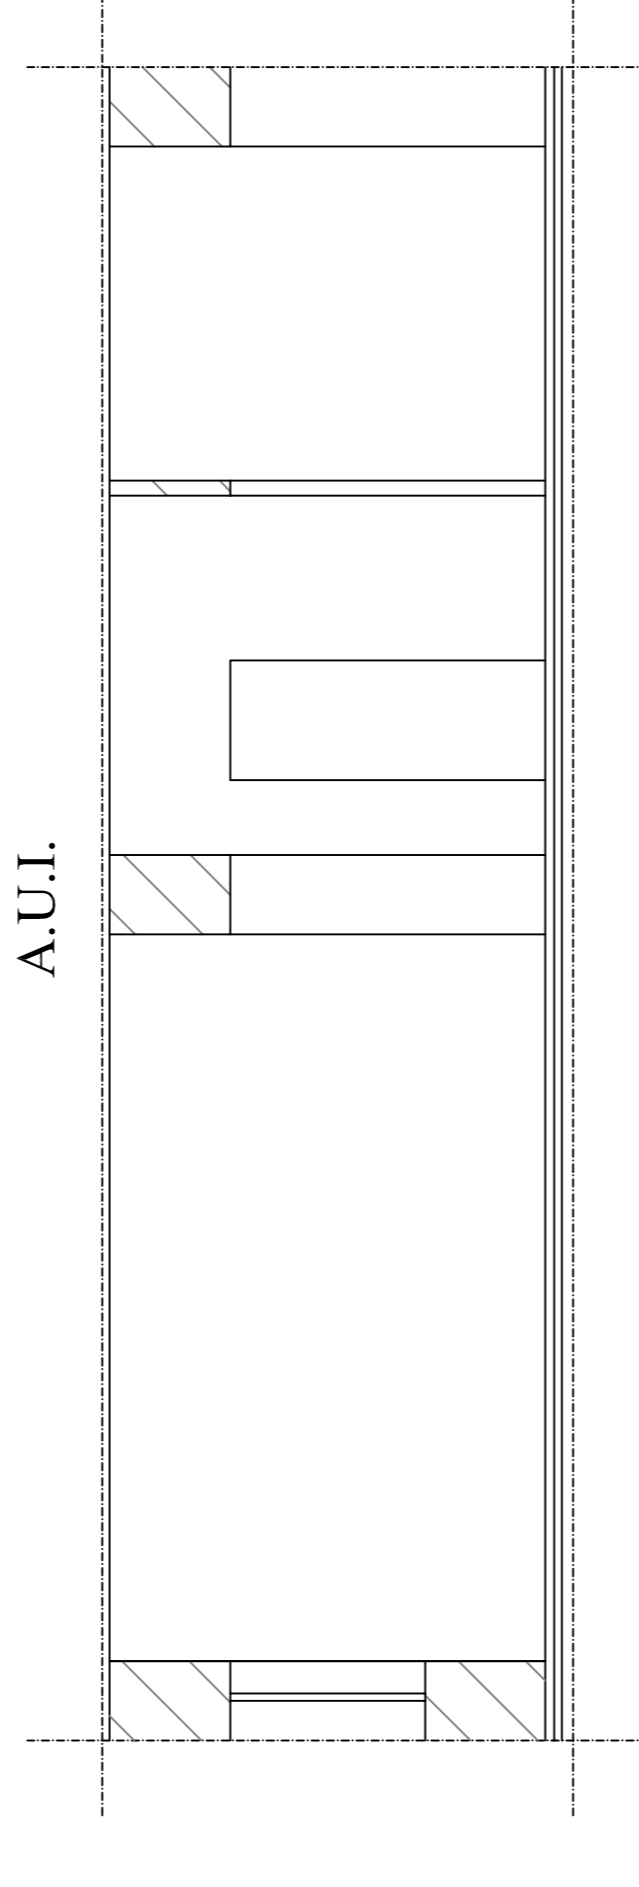

sezione B-B
PROG.CONFRONTO

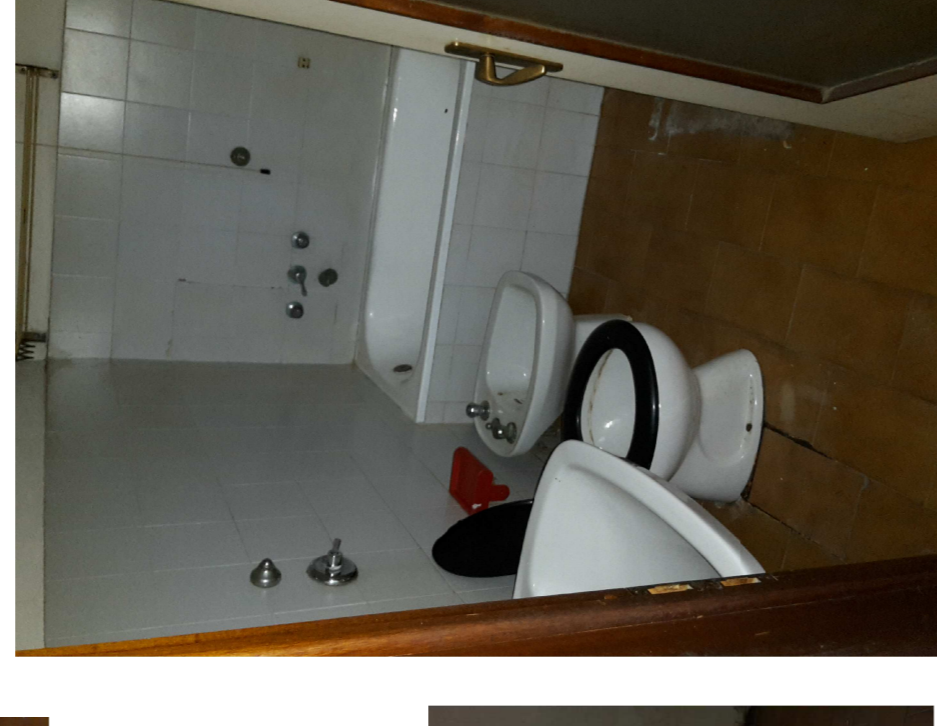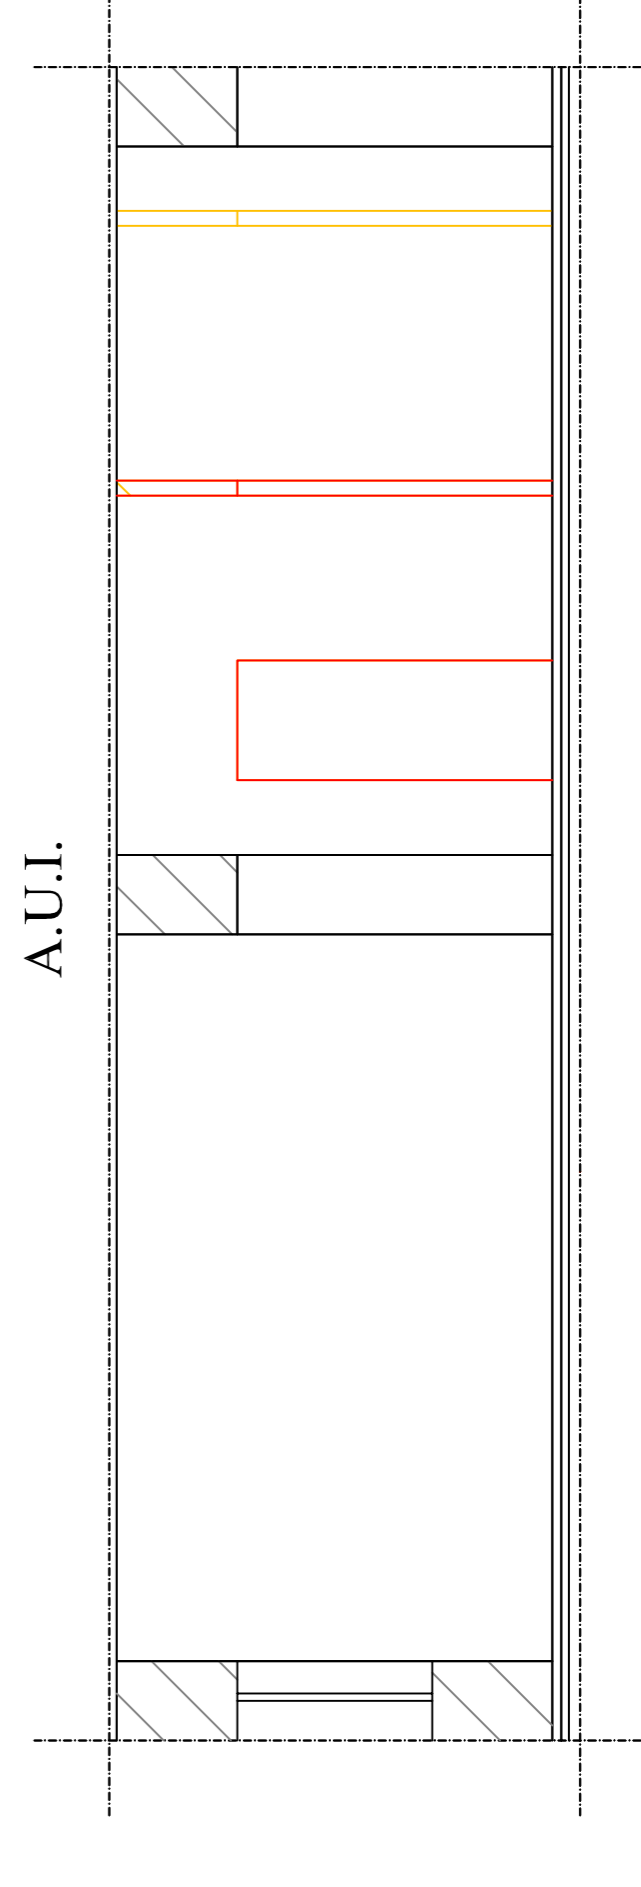

COMUNE DI PAVIA
Provincia di Pavia

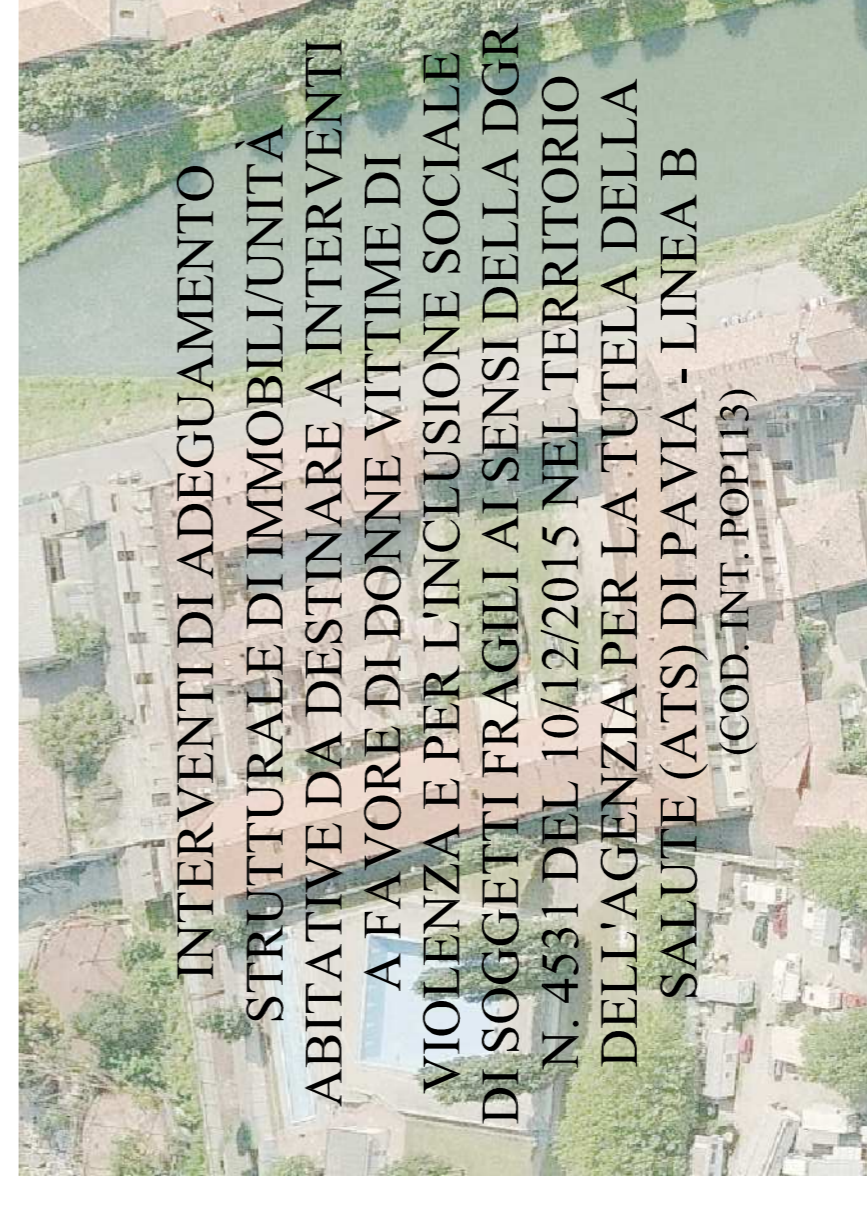

STATO DI FATTO-PROGETTO-CONFRONTO:
Unità 9 - Via Camileri Spada n. 12 - ex Pusateri

Nome file: Tavolo_Prog_Esecutivo.dwg

Scala: 1:50

TAV. N. A05

Aggiornamenti:
02 20/9/2016

GRUPPO DI PROGETTAZIONE:
PROGETTAZIONE ARCHITETTONICA:

geom. Davide Doria
arch. Luigi Abatelli
collaboratrice Francesca Maria Licata

PROGETTAZIONE STRUTTURALE:
PROGETTAZIONE INFRASTRUTTURALE:
PROGETTAZIONE OPERE A VERBE:


ing. Marcello Flavio Vecchio

IL RESPONSABILE DEL PROCEDIMENTO
(ing. Luigi Abatelli)

UFFICIO TECNICO
Servizio Lavori Pubblici
Via Sappelli, 1 - 27100 Pavia
Tel. 0382-399309
mail: uff.tecnico@comune.pv.it
www.comune.pv.it

IL DIRIGENTE DI SETTORE
(arch. Mario Merico)

COD. INT. POP113

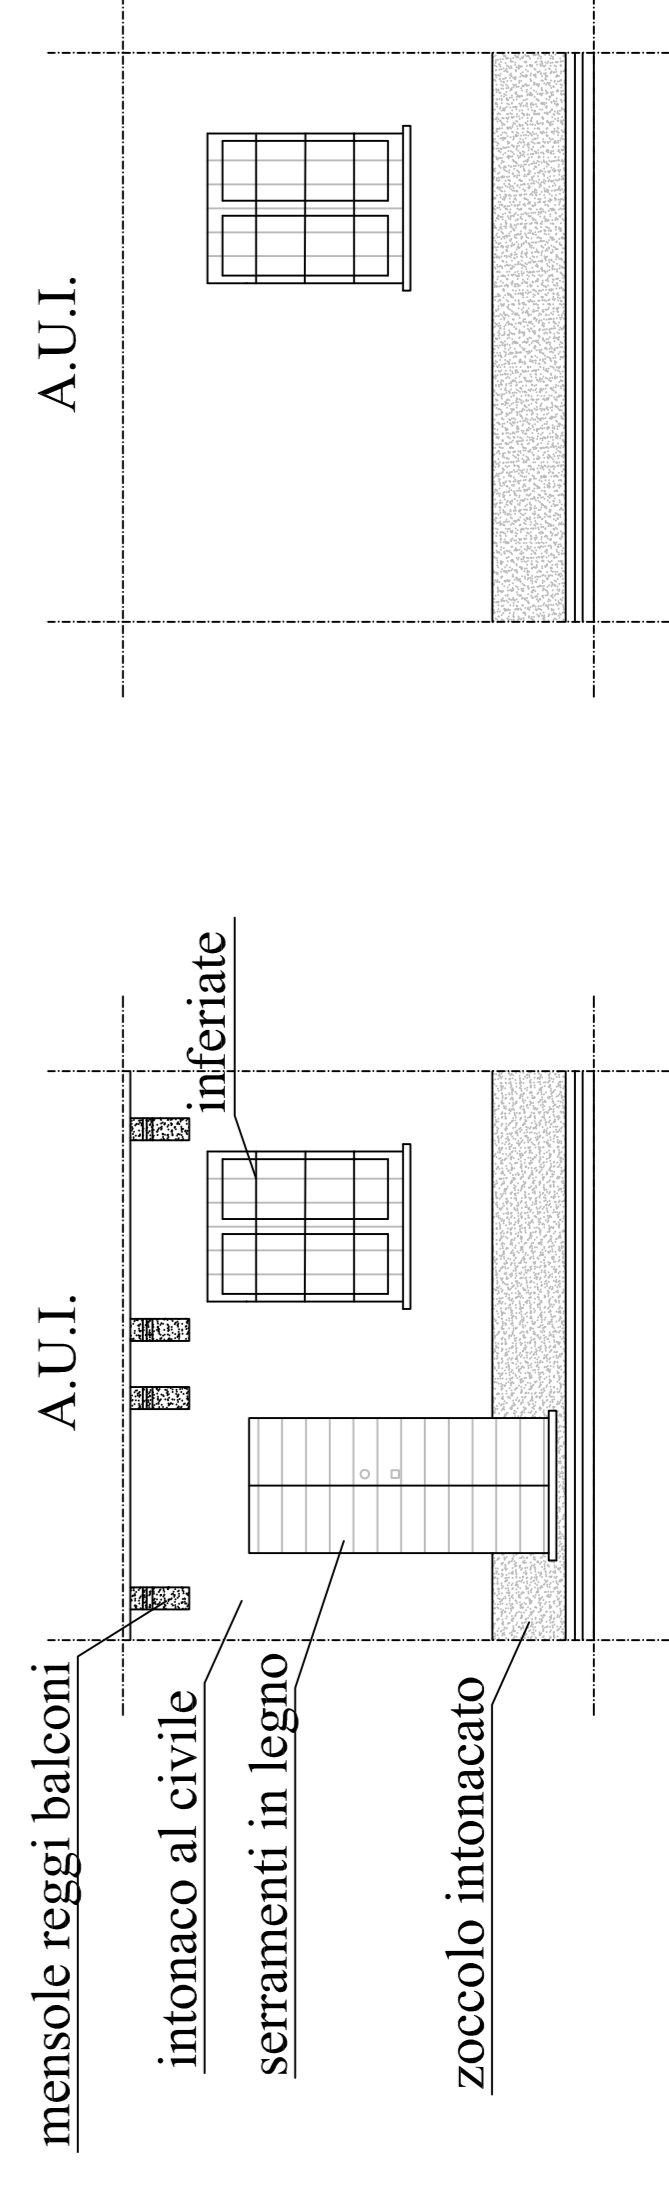

prospetto sud

prospetto nord

