



PARTICOLARE STRATIGRAFIA SCALA 1:10

Stratigrafia "fondazione tipo"

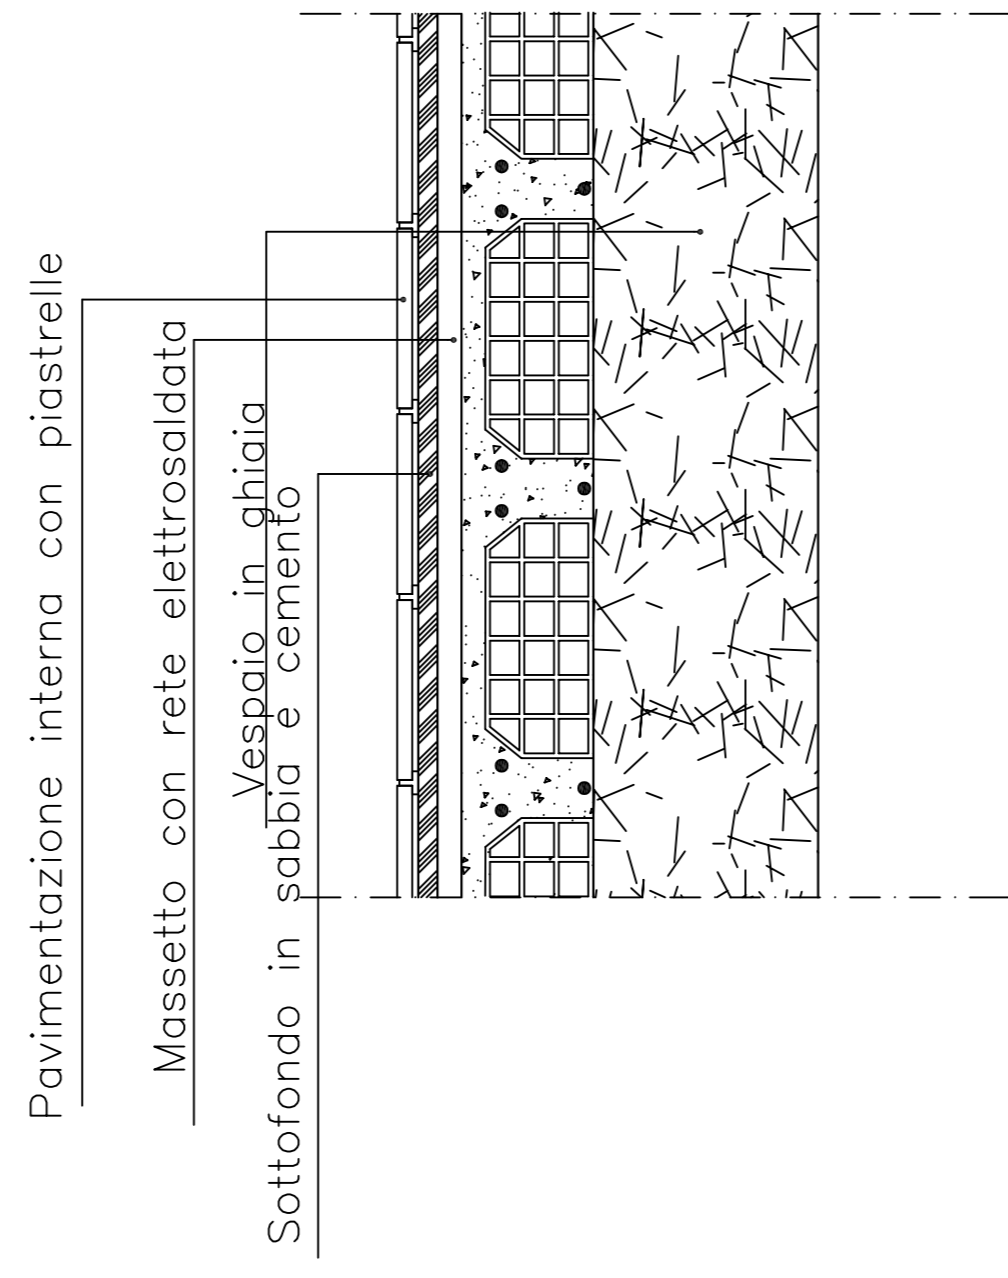

COMUNE DI PAVIA
Provincia di Pavia

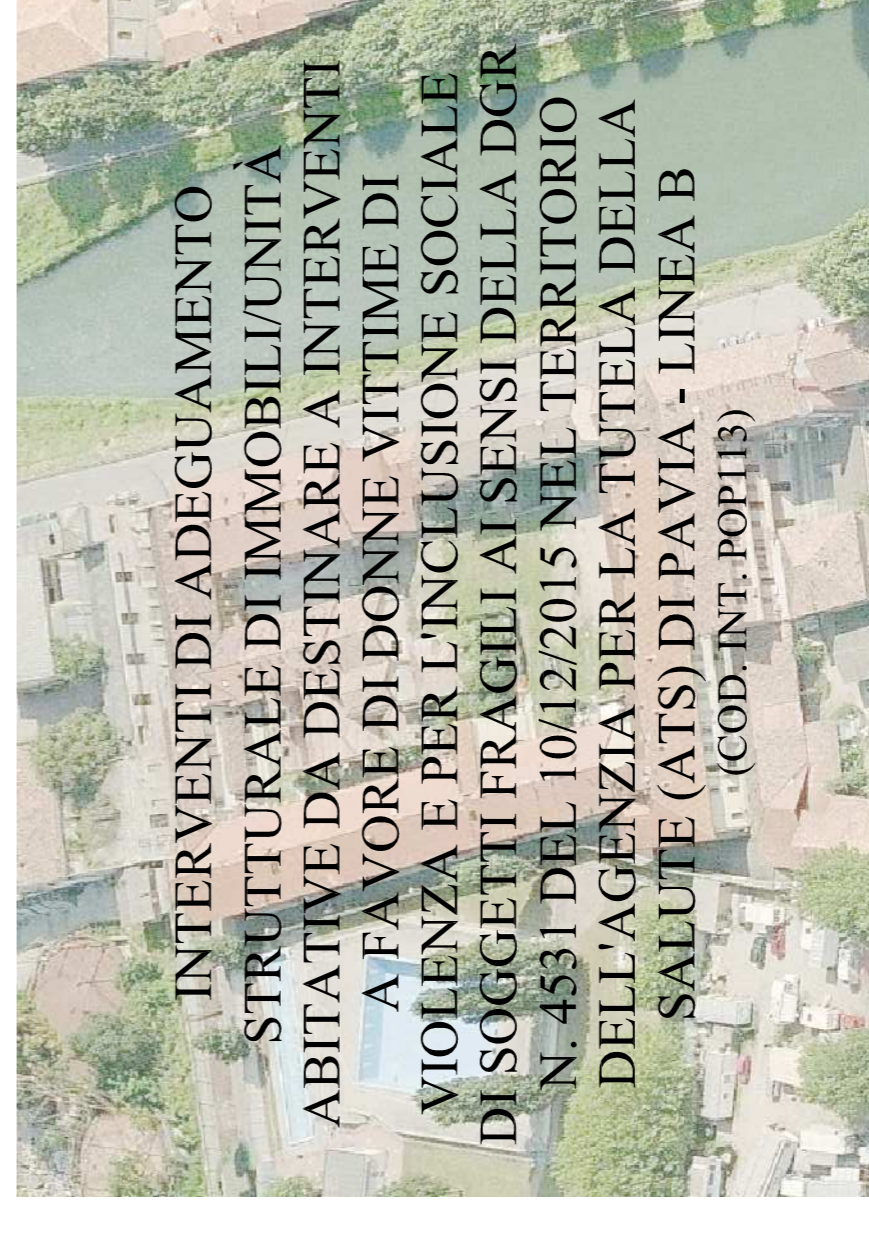

Particolari costruttivi e documenti fotografici

TAV. N. A06

Nome file:
Tovole_Prog_Esecutivo.dwg

Scala:
1:50

Aggiornamento:
02 20/9/2016

GRUPPO DI PROGETTAZIONE:
PROGETTAZIONE ARCHITETTONICA:
geom. Davide Doria
arch. Luigi Ferrari
PROGETTAZIONE STRUTTURALE:
geom. Olga Garlaschelli
Collaboratrice Tirocinante Maria Licata
PROGETTAZIONE IMPIANTISTICA:
ing. Marcello Flavio Vecchio
PROGETTAZIONE OPERE A VERDE:
IL RESPONSABILE DEL PROCEDIMENTO
(ing. Luigi Abelli)

UFFICIO TECNICO
Servizio Lavori Pubblici
Servizio Manutenzione
via Scappoli, 1 - 27100 Pavia
Tel. 0382-398309
mail: ufabbricati@comune.pv.it
www.comune.pv.it

IL DIRIGENTE DI SETTORE
(arch. Mauro Merico)

COD. INT. POP113

Stratigrafia Solaio "tipo"

