



2- ESTERNO - SERRAMENTI

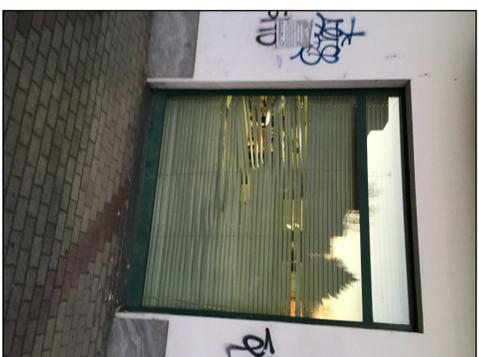

3- ESTERNO - SERRAMENTI

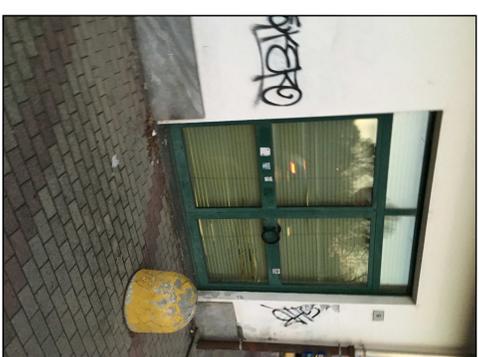

4- ESTERNO - SERRAMENTI



5- ESTERNO - SERRAMENTI




1- ESTERNO - CENTRO SOCIALE COMIES

ESTRATTO PLAN. SIT CON LOCALIZZAZIONE INTERVENTO



ESTRATTO PGT

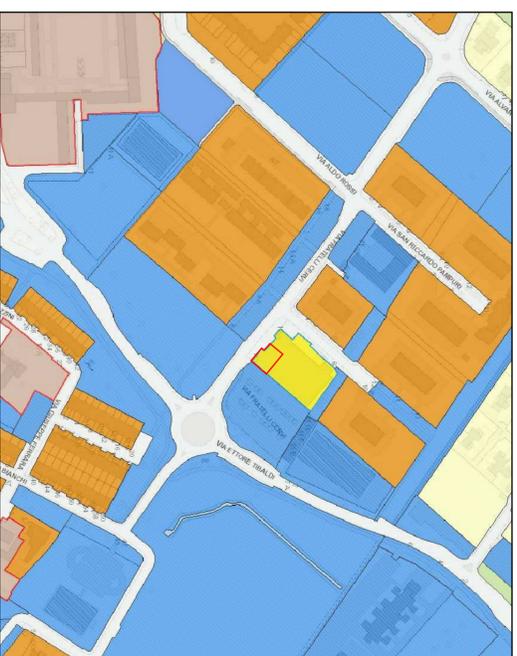

AEROFOTO



LEGENDA

PORZIONE DI FABBRICATO OGGETTO DI INTERVENTO

LEGENDA

PORZIONE DI FABBRICATO OGGETTO DI INTERVENTO

LEGENDA

PORZIONE DI FABBRICATO OGGETTO DI INTERVENTO



COMUNE DI PAVIA
Provincia di Pavia



"PERIFERIE"
POTENZIAMENTO DEI SERVIZI SOCIALI DI PROSSIMITA'
INTERVENTI SUI SERVIZI PERIFERICI DEL BILANCIO PARTECIPATO
(cod. int. POP 147)

TAVOLA UNICA
Piazzale Torino 40 - C.S. COMES DOROSCUOLA OVEST

TAV. N.
D01

Nome file:
Tavole_Prog_Esecutivo.dwg

Scala:
1:100

Aggiornamento:
01 04/12/2018

GRUPPO DI PROGETTAZIONE:
PROGETTAZIONE ARCHITETTONICA:

geom. Samuele Rolo

PROGETTAZIONE STRUTTURALE:

UFFICIO TECNICO
Settore Lavori Pubblici
Servizio Manutenzione
via Scopoli, 1 - 27100 Pavia
Tel. 0382-399309
mail: utibbricati@comune.pv.it
www.comune.pv.it

PROGETTAZIONE IMPIANTISTICA:

IL RESPONSABILE DEL PROCEDIMENTO
(arch. Luigi Abelli)

PROGETTAZIONE OPERE A VERDE:
IL DIRIGENTE DI SETTORE
(arch. Mauro Merico)

COD. INT.
POP 147