



Navigator


### SOTTOTETTO NON ISPEZIONABILE rappresentazione grafica indicativa

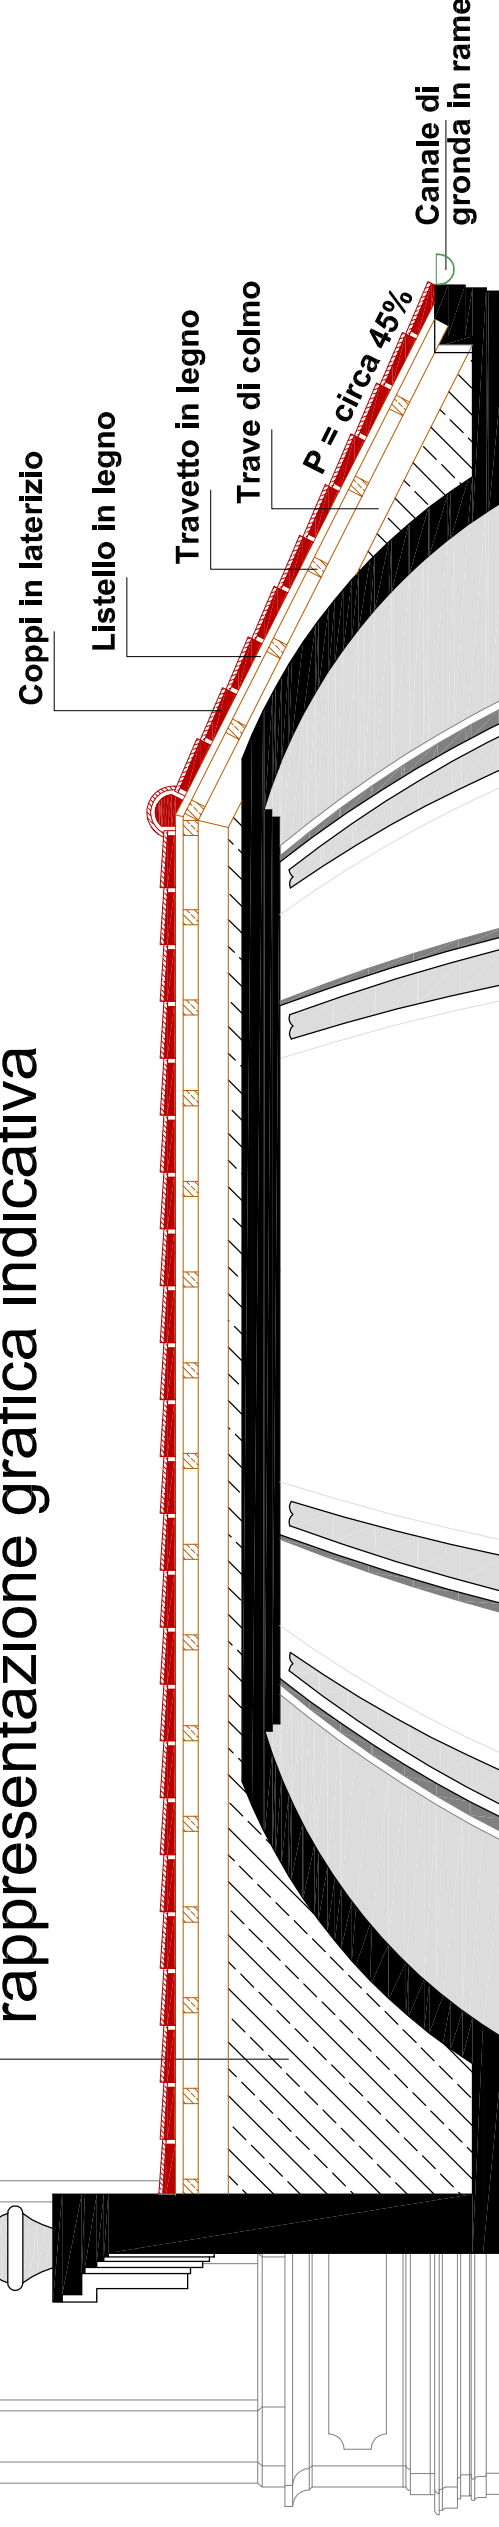

### PART. SEZIONE LONGITUDINALE Stato di Fatto - scala 1:50

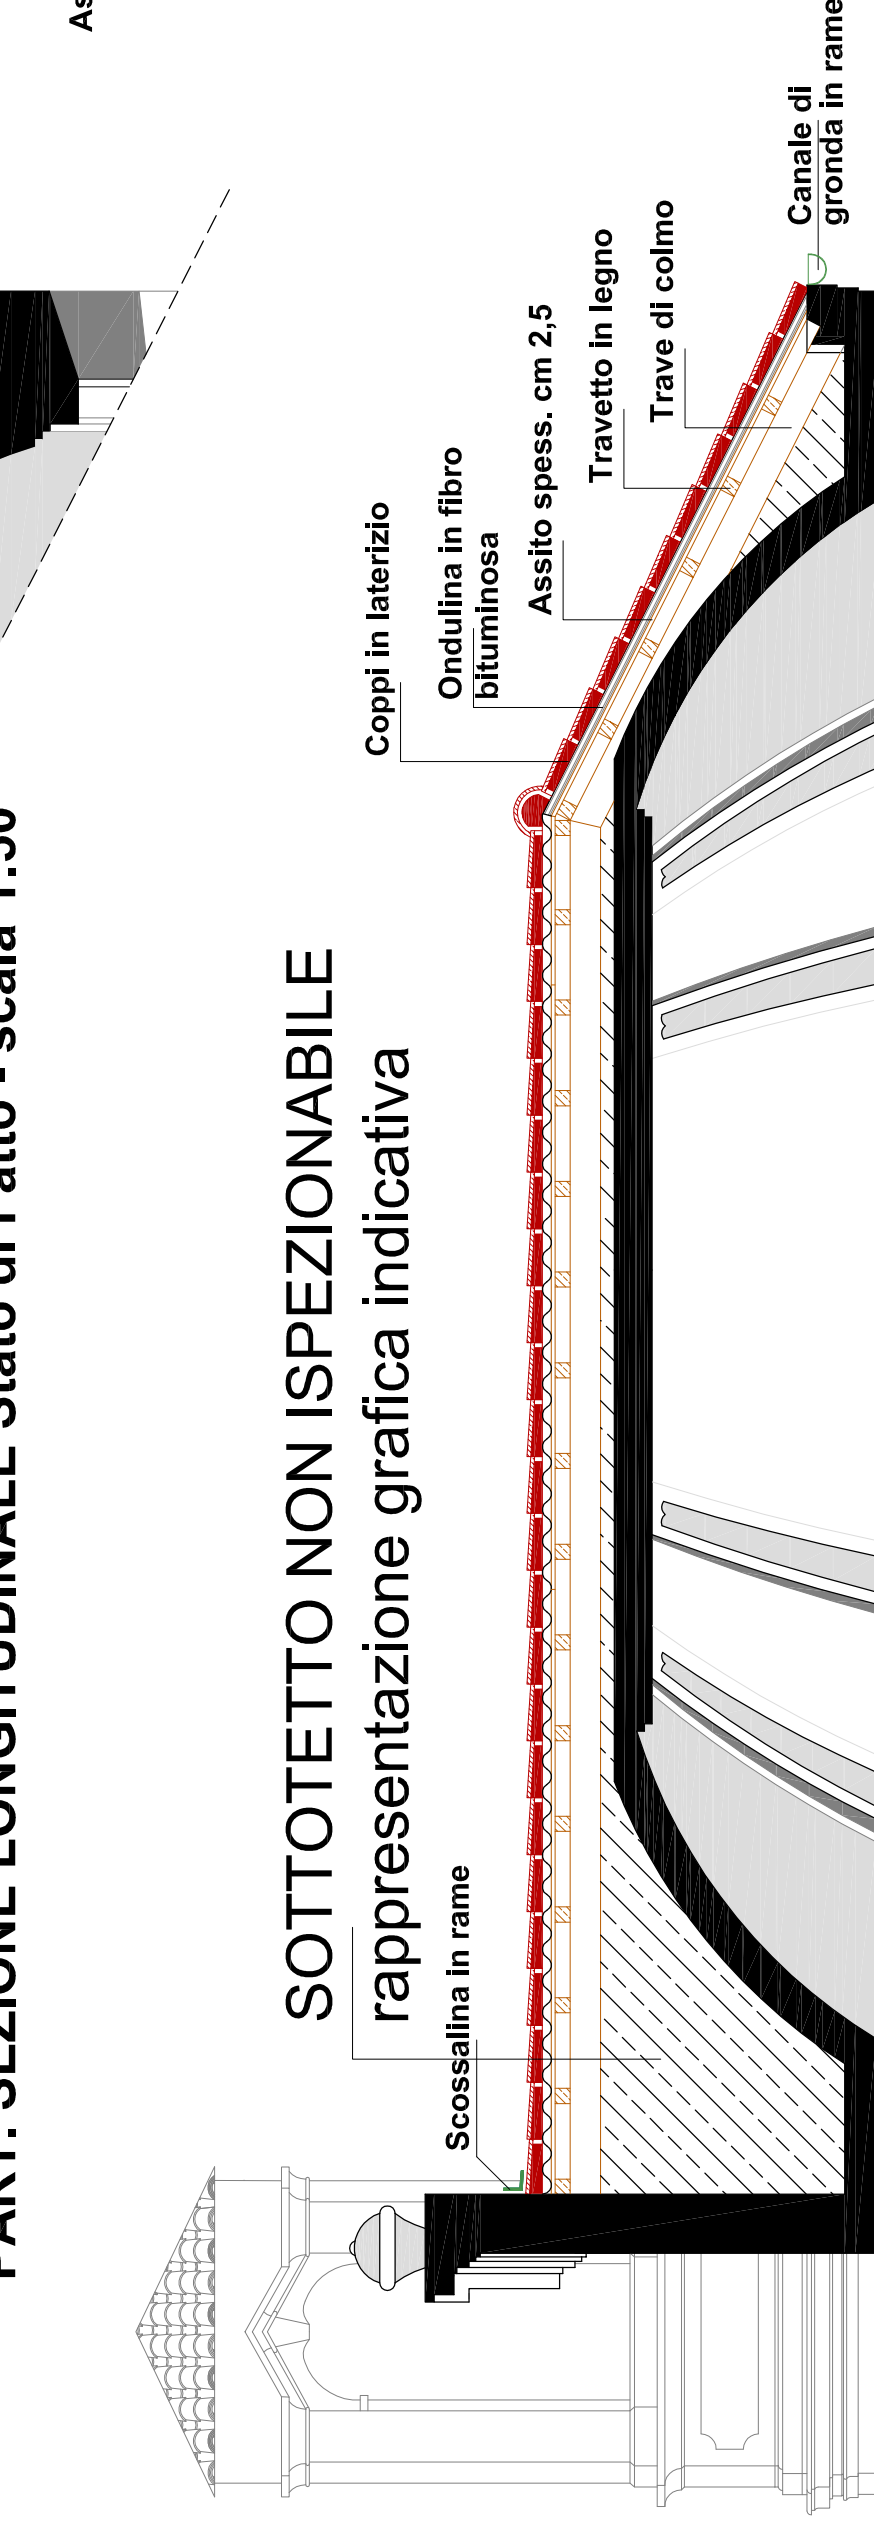

### SOTTOTETTO NON ISPEZIONABILE rappresentazione grafica indicativa

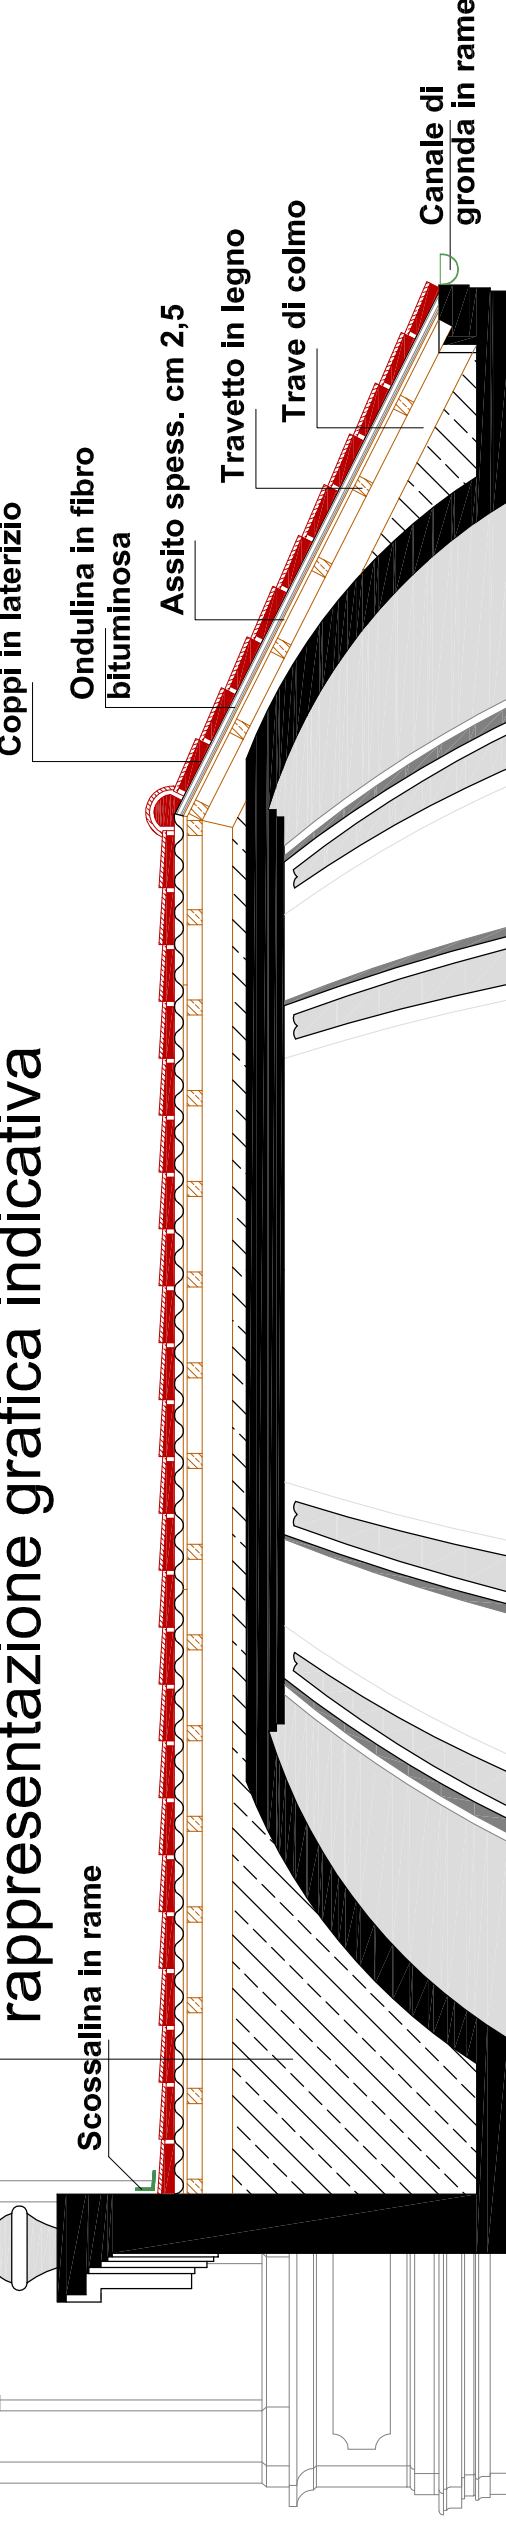

### PART. SEZIONE LONGITUDINALE - scala 1:100

### PART. SEZIONE LONGITUDINALE Progetto - scala 1:50

NOTA: Protezione anticaduta con ganci sottocoppo

### DOCUMENTAZIONE FOTOGRAFICA




### SCHEMA DI INTERVENTO


#### PRINCIPALI OPERE PREVISTE

- rifacimento del manto di copertura mediante riutilizzo dei coppi pre-esistenti, con eventuale integrazioni, nello strato inferiore, ove necessario;
- revisione della piccola e media orditura del letto con rimozione completa dei listelli e sostituzione, ove necessario, dei travetti armatori;
- revisione ed eventuale miglioramento delle connessioni tra gli elementi lignei di copertura;
- formazione di assito con tavole di abete accostate spessore mm. 25
- inserimento di lastre ondulate fibro-bituminose sotto-coppo, ecologiche;
- sostituzione della lattenaria deteriorata e formazione di una nuova scossalina in rame all'attacco delle falde con la

- muratura retrostante del limano;
- inserimento di ganci ferma-coppi in rame 8 / 10;
- protezione anticaduta mediante inserimento di ganci sottocoppo.

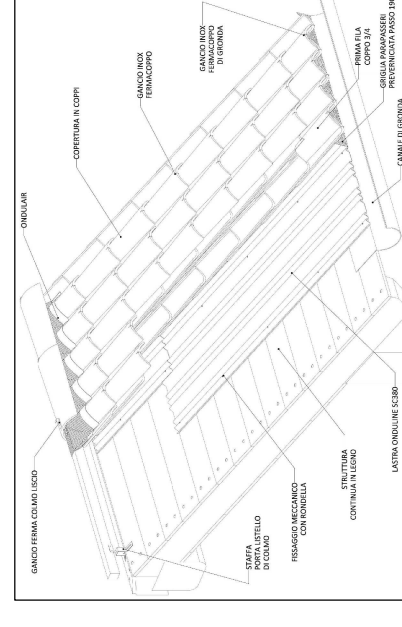

COMUNE DI PAVIA  
SETTORE LAVORI PUBBLICI E PATRIMONIO  
SERVIZIO MANUTENZIONE FABBRICATE E ARREDO URBANO

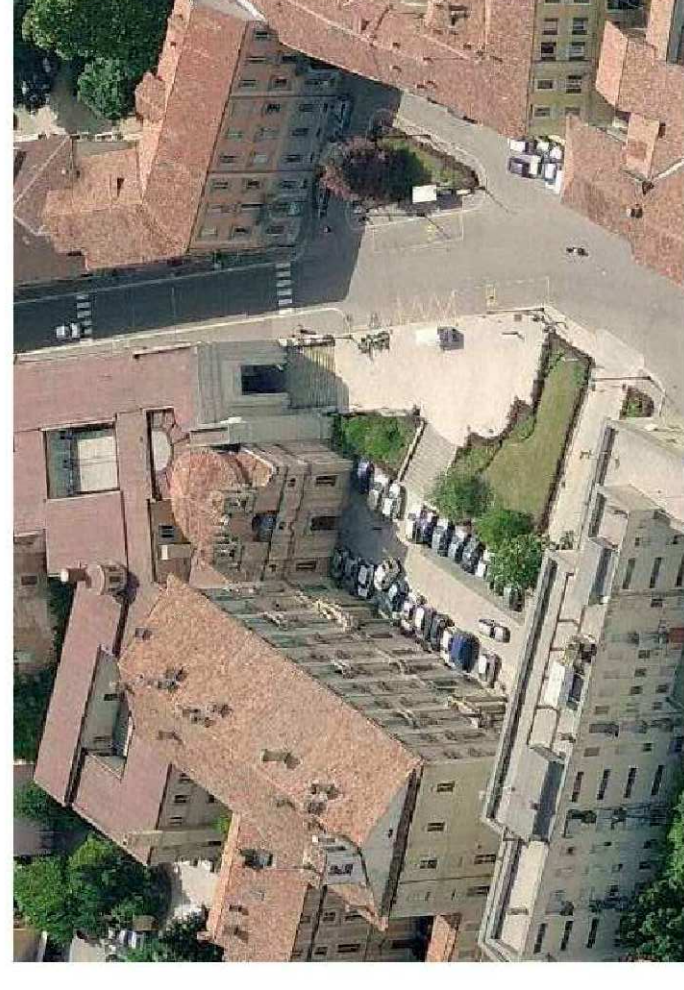

MANUTENZIONE STRAORDINARIA PALAZZO MEZZABARBA  
(Cod. int. 159)

PROGETTO ESECUTIVO

Oggetto  
INTERVENTO 2  
COPERTURA CHIESETTA DI SAN QUIRICO E SANTA GIULITTA

03

Titolo  
STATO DI FATTO - PROGETTO - PIANTE E SEZIONI  
PARTICOLARI ESECUTIVI


Scala  
1:100 - 1:50 - 1:20

Responsabile del procedimento : arch. Mara Latini  
Progettista: arch. Vito Giuseppe Pasi  
Collaboratori progettista: arch. Teresio Fassani  
arch. Angelo Di Meo

Pavia, Luglio 2020


IL DIRIGENTE DEL SETTORE LL.PP.  
arch. Mara Latini

### COPERTURE CORPI COMPLEMENTARI A SUD

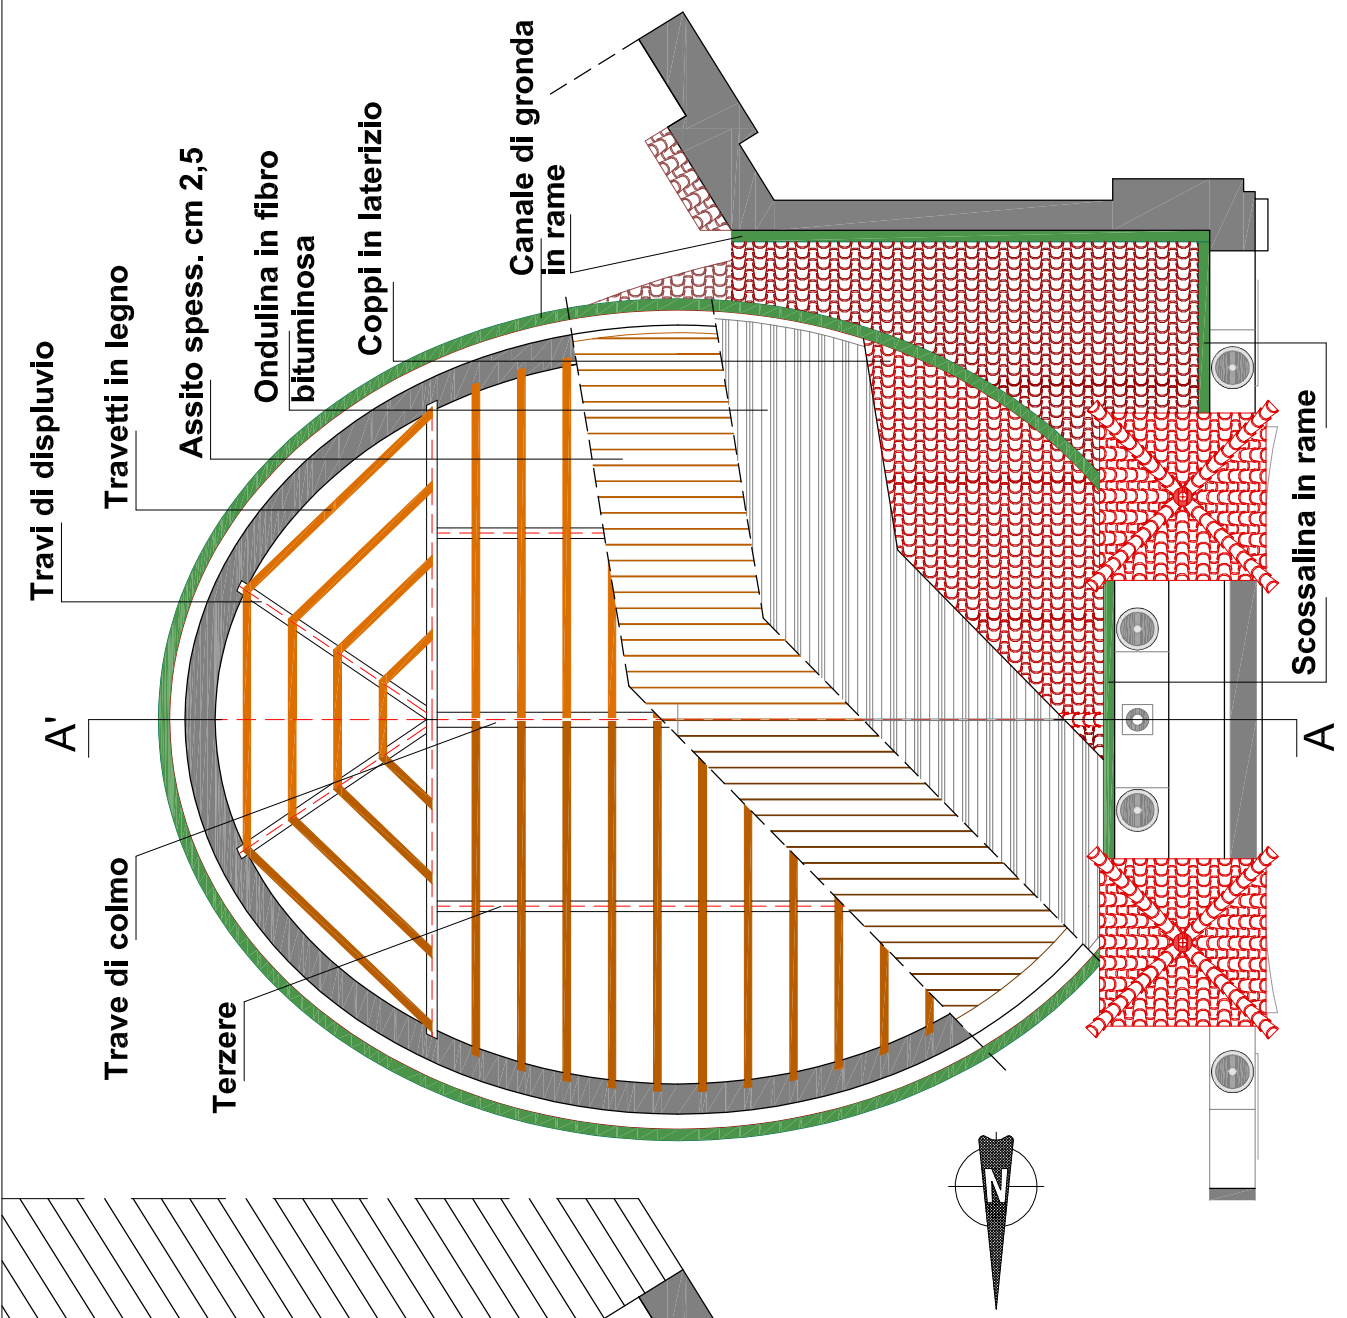


### IPOTESI DI IMPALCATO LIGNEO E PREVISIONE STRATI DEL MANTO DI COPERTURA - scala 1:100

### FALDE EST

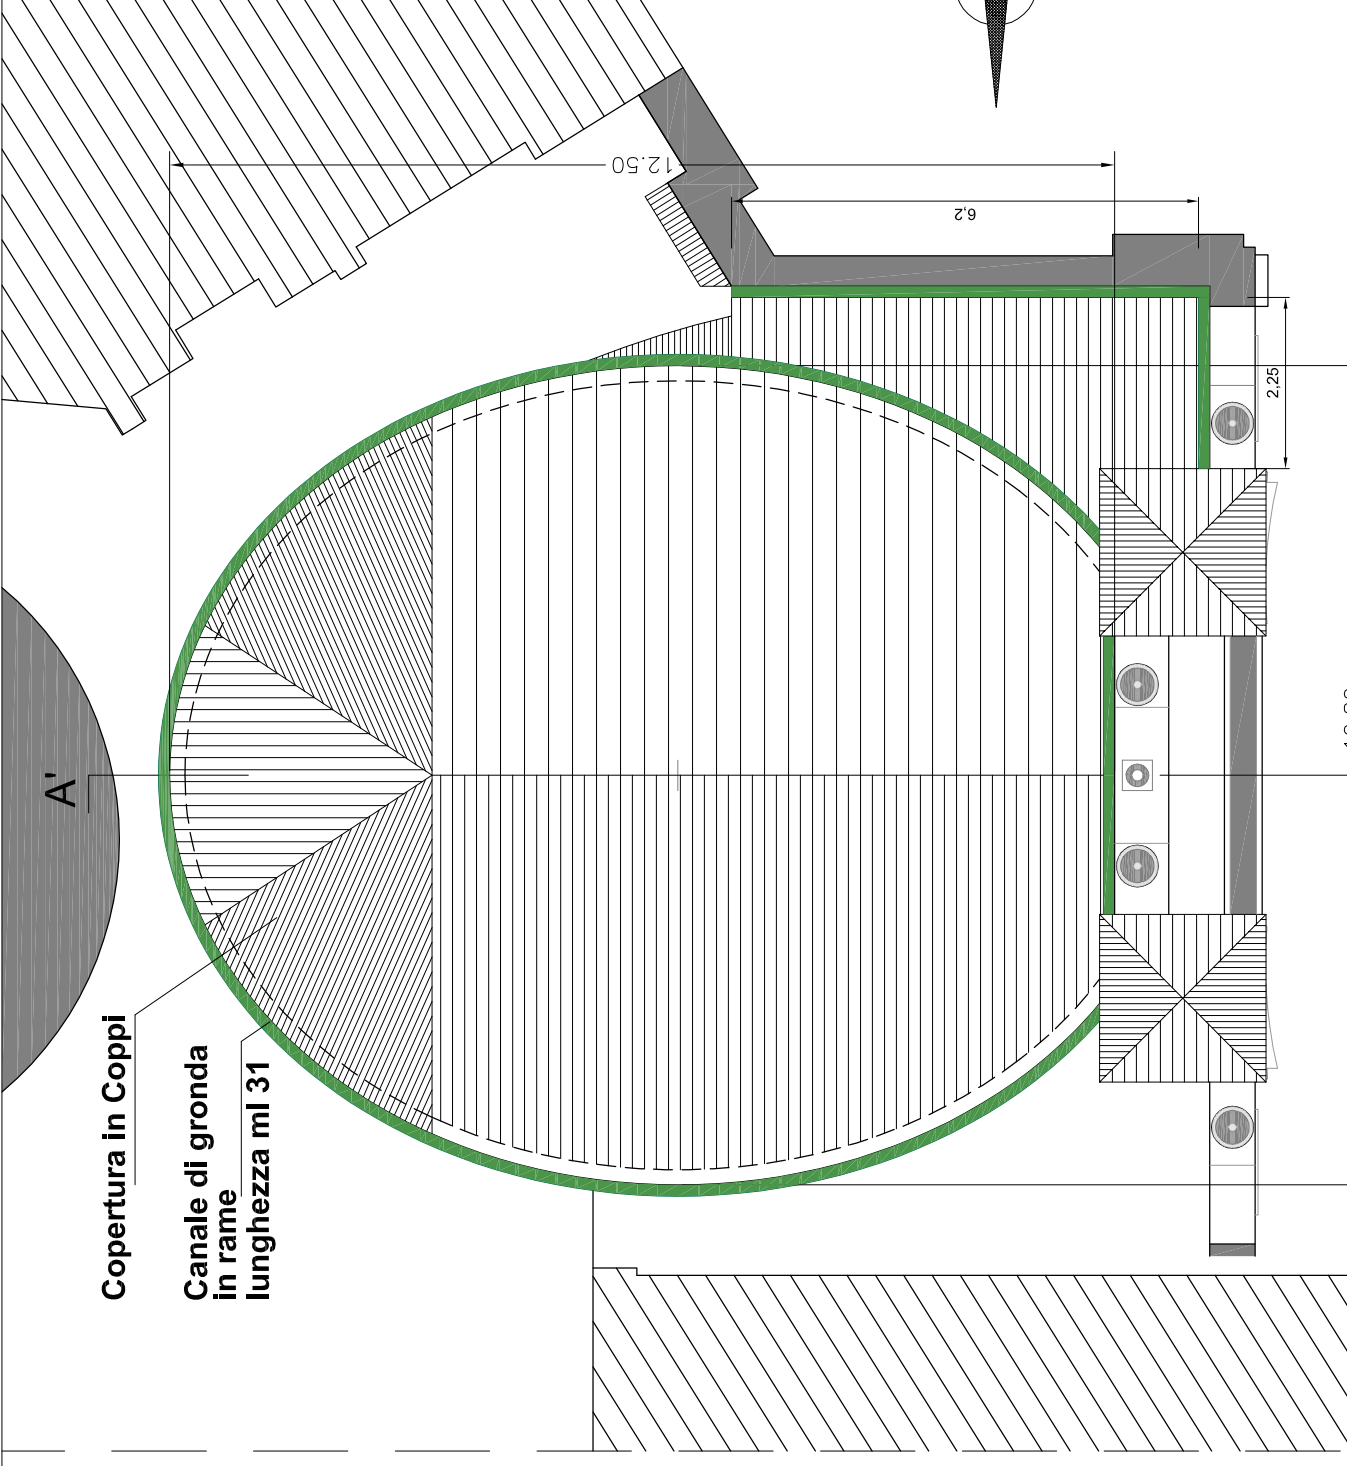

### PIANTA COPERTURA - scala 1:100

### FALDA NORD

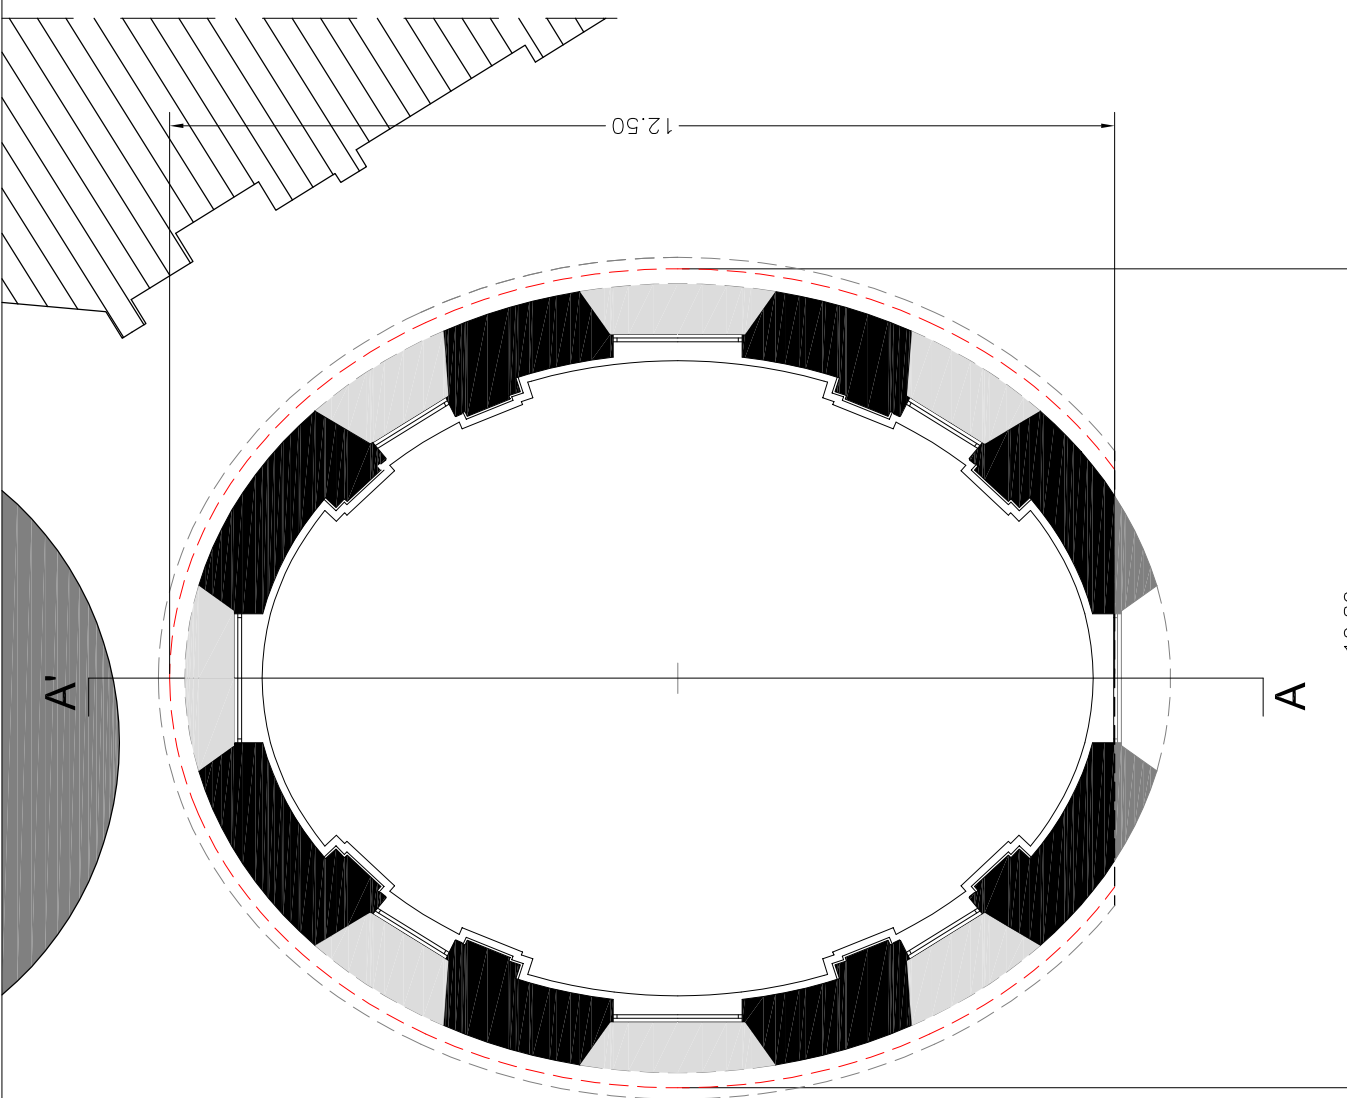

### PIANTA TAMBURO - scala 1:100

PALAZZO MEZZABARBA