



PALAZZO MEZZABARBA

PIANTA COPERTURA - scala 1:50


LEGENDA

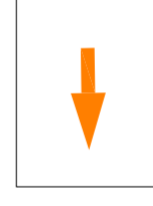

ACCESSO ALLA COPERTURA

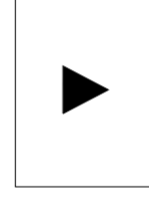


GANCIO DI ANCORAGGIO SOTTO TEGOLA CLASSE TIPO A
- UNI-EN : 795

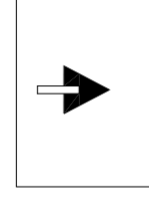

GANCIO DI ANCORAGGIO A PARETE CLASSE TIPO A
- UNI-EN : 795




IMMAGINE GANCIO DI ANCORAGGIO SOTTO TEGOLA

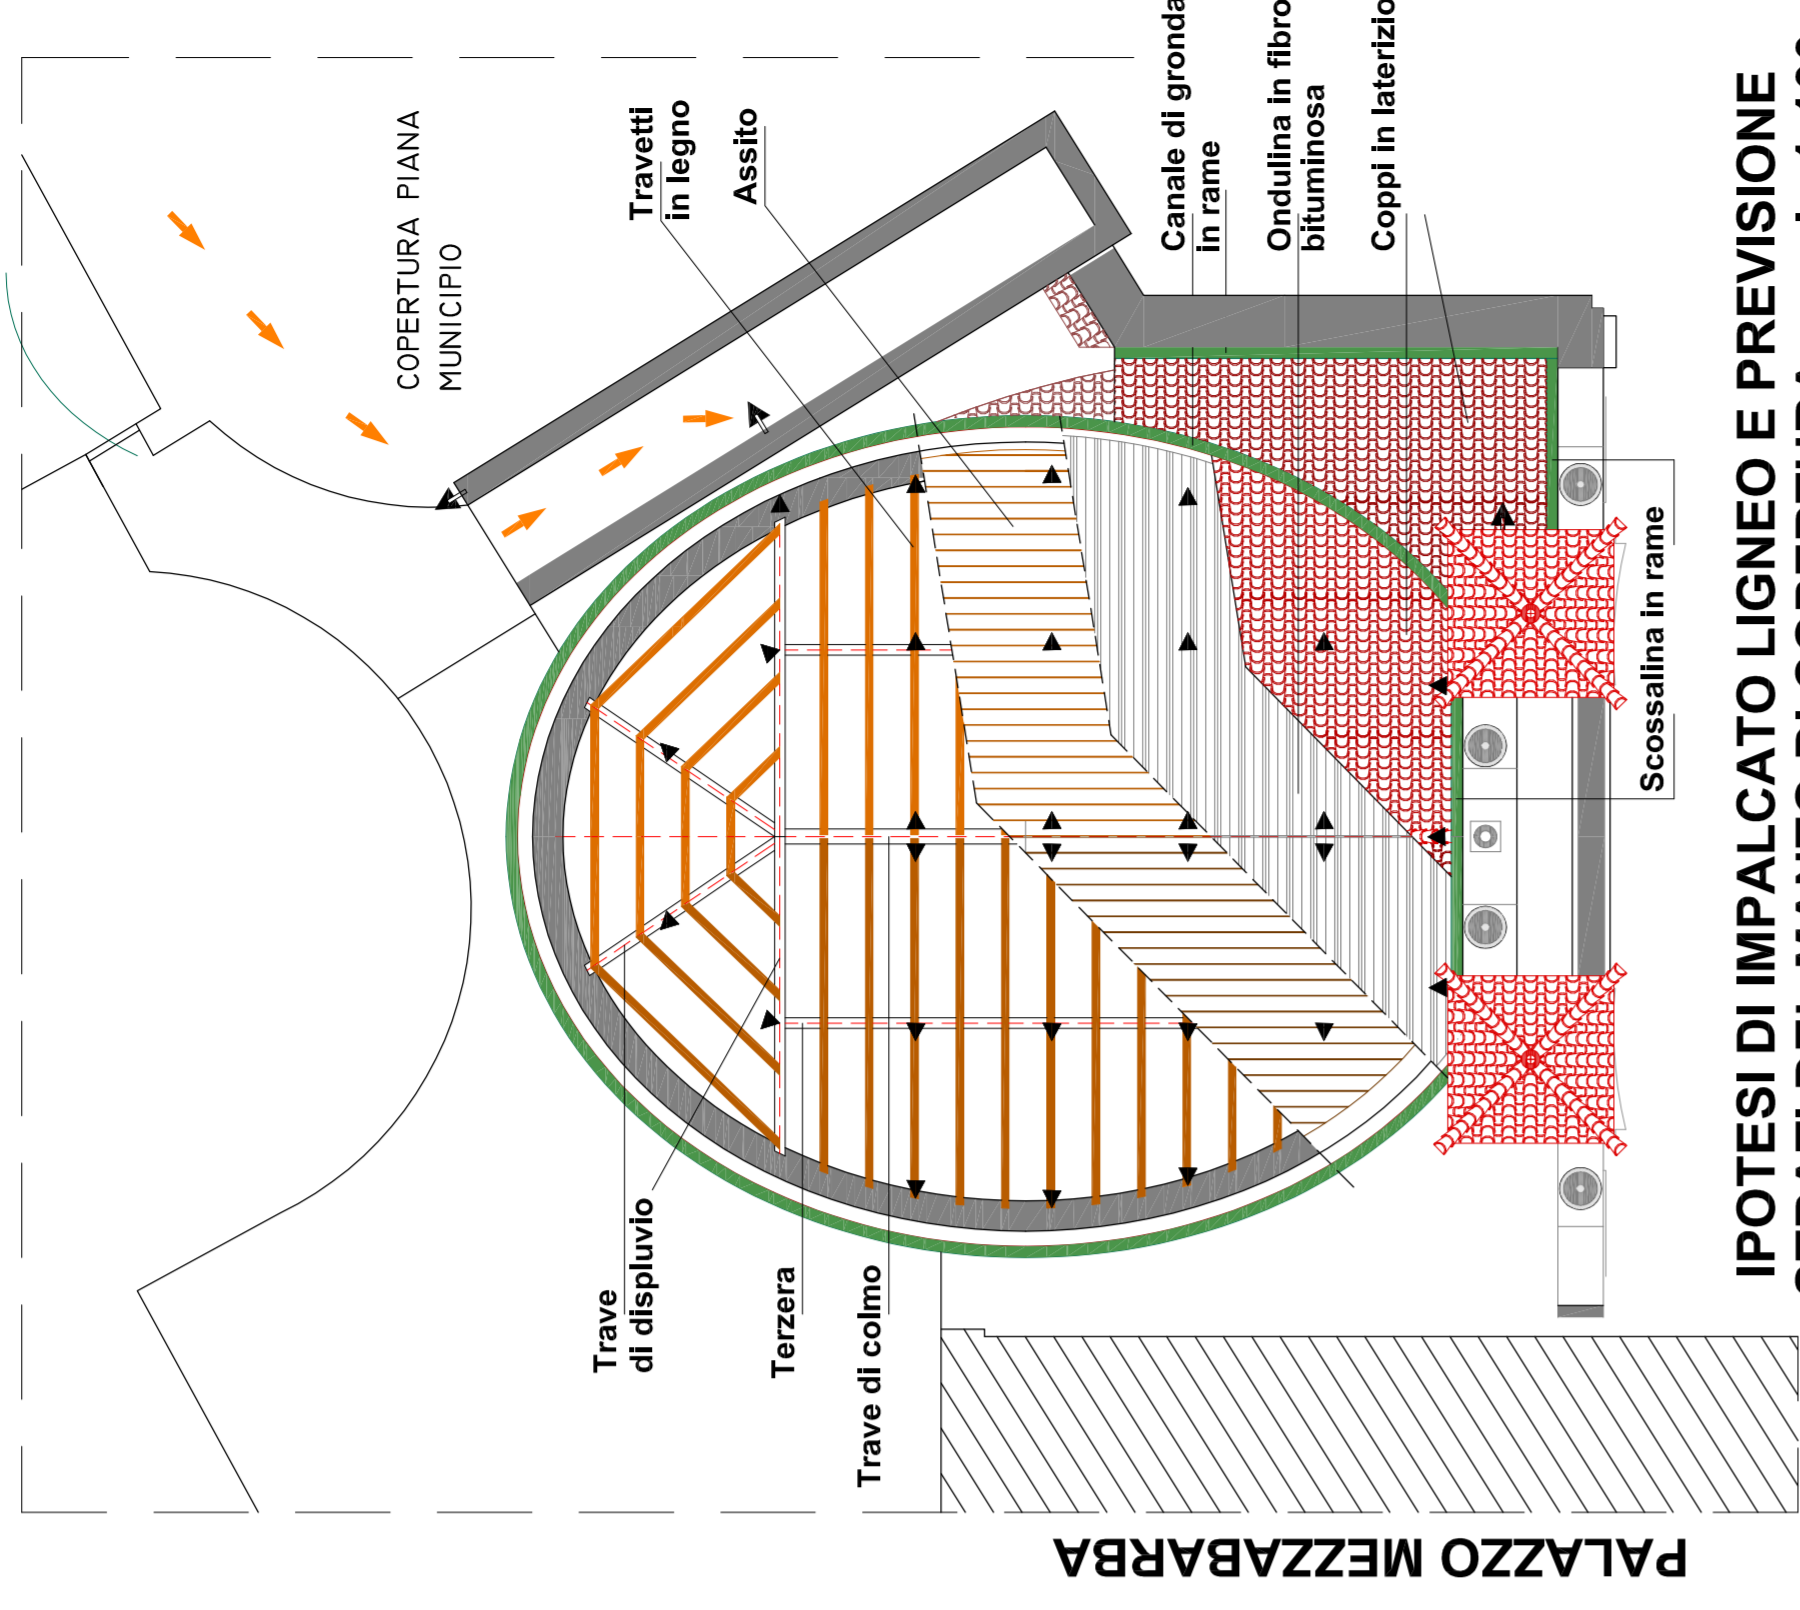

IPOTESI DI IMPALCATO LIGNEO E PREVISIONE STRATI DEL MANTO DI COPERTURA - scala 1:100

COMUNE DI PAVIA
SETTORE LAVORI PUBBLICI E PATRIMONIO
SERVIZIO MANUTENZIONE FABBRICATI E ARREDO URBANO

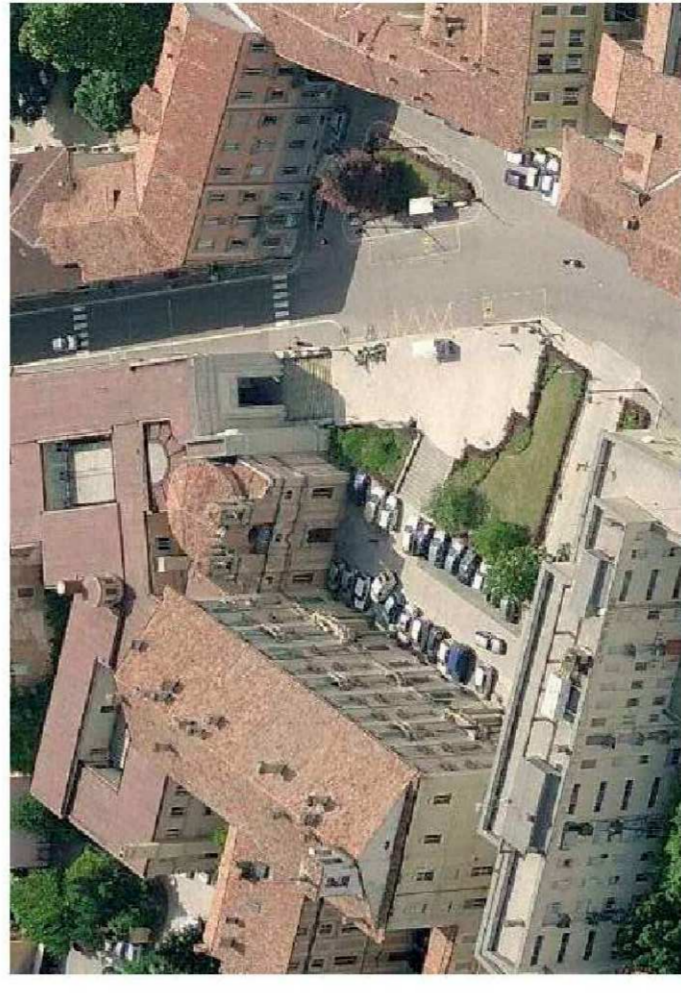

MANUTENZIONE STRAORDINARIA PALAZZO MEZZABARBA
(Cod. int. 159)

PROGETTO ESECUTIVO

Oggetto
INTERVENTO 2
COPERTURA CHIESETTA DI SAN QUIRICO E SANTA GIULITTA

Orientamento N. tavola

04

Titolo
LINEA VITA - SCHEMA CON LOCALIZZAZIONE GANCI DI ANCORAGGIO SOTTO TEGOLA

Scala

1:100 - 1:50

Responsabile del procedimento : arch. Mara Latini
Progettista: arch. Vito Giuseppe Fasi
Collaboratori progettista: arch. Teresio Fasani
arch. Angelo Di Meo
Pavia, Luglio 2020

IL DIRIGENTE DEL SETTORE LL.PP.
arch. Mara Latini