


SEZIONE - PARTICOLARE "A"




SEZIONE - PARTICOLARE "B"

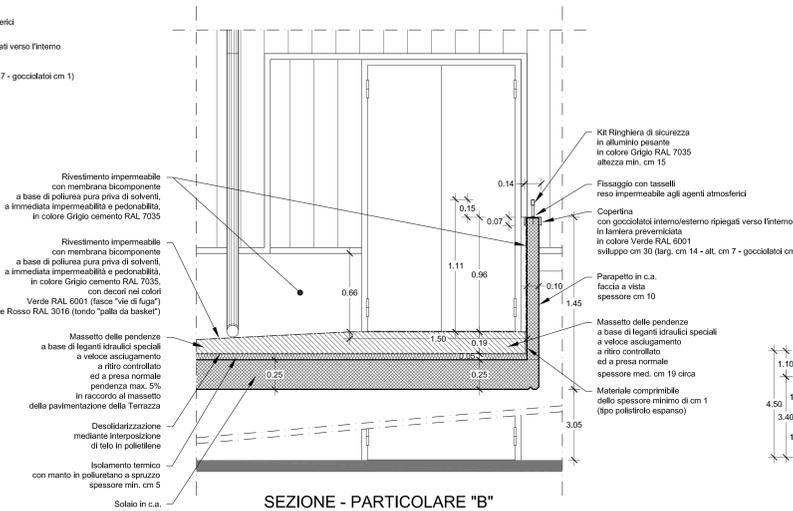

SEZIONE B-B'



SEZIONE A-A'

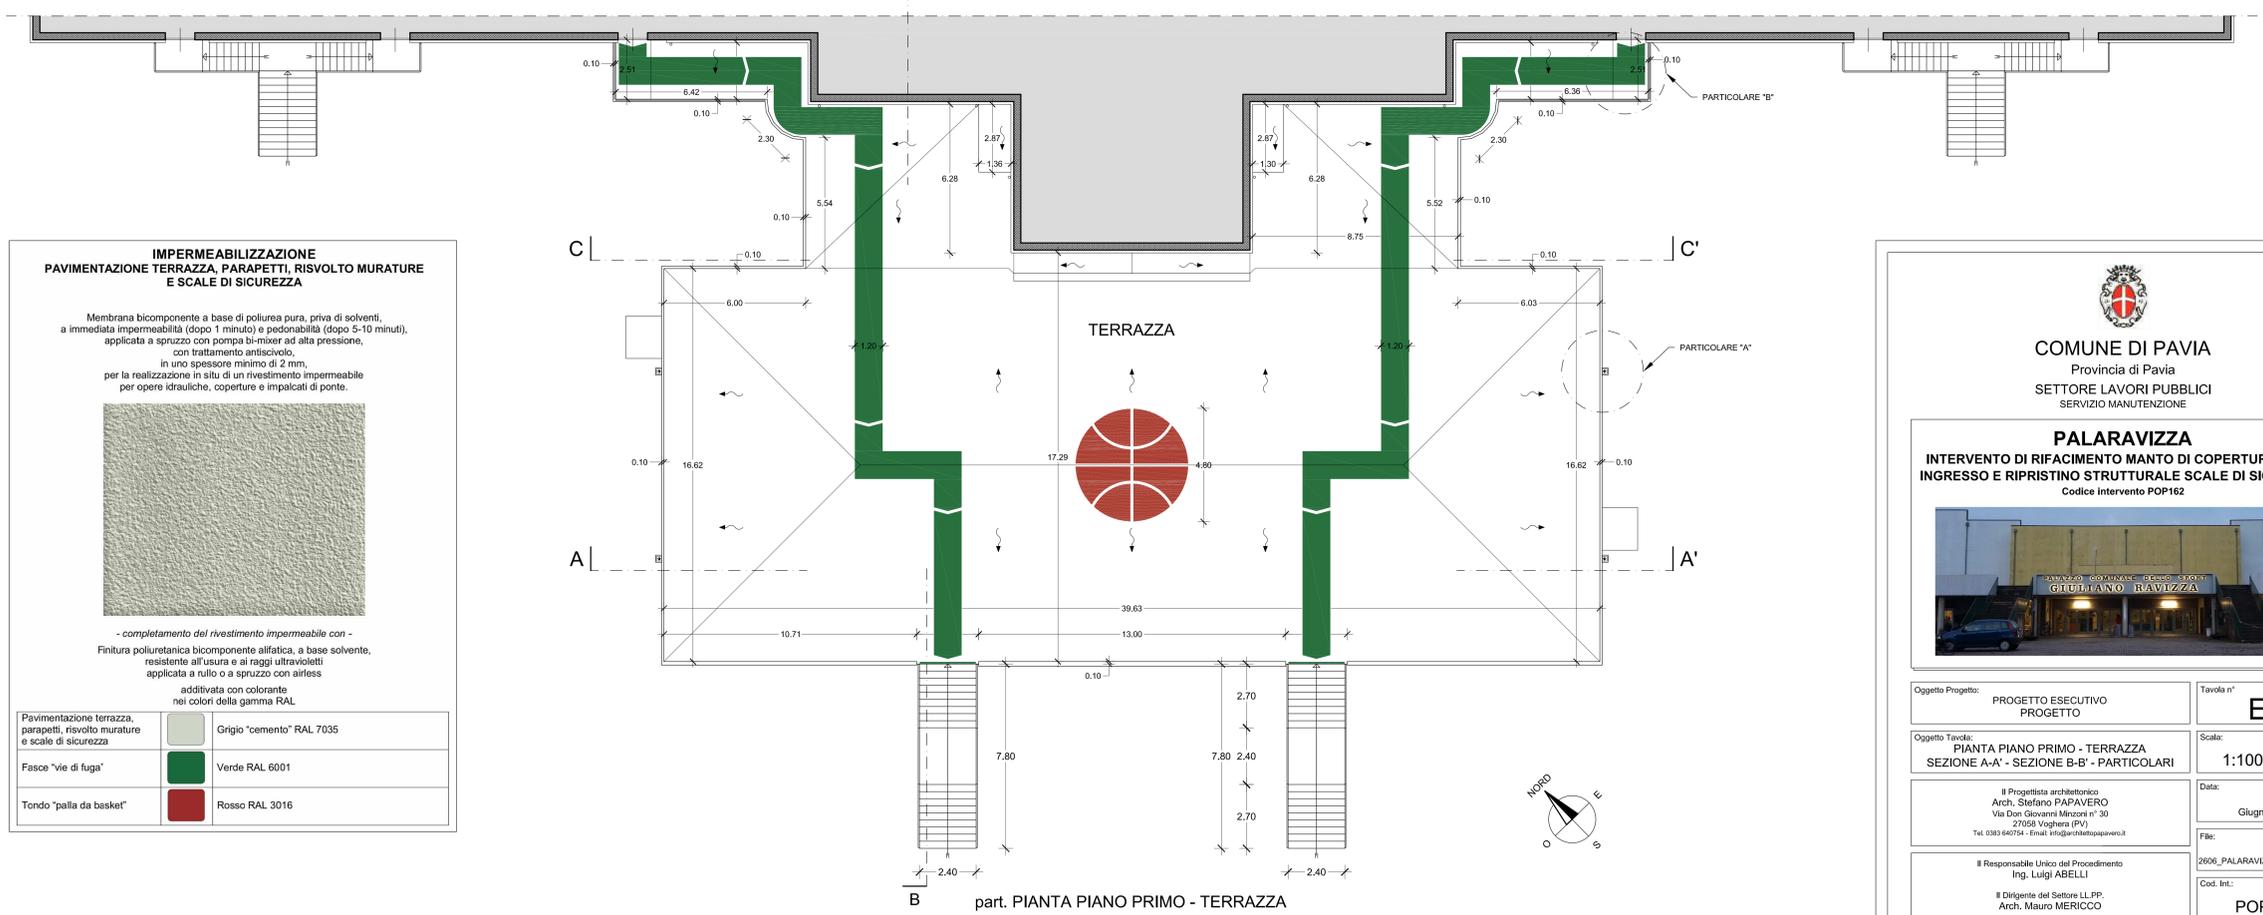

part. PIANTA PIANO PRIMO - TERRAZZA

IMPERMEABILIZZAZIONE PAVIMENTAZIONE TERRAZZA, PARAPETTI, RISVOLTO MURATURE E SCALE DI SICUREZZA

Membrana bicomponente a base di polietilene pura, priva di solventi, a immediata impermeabilità (dopo 1 minuto) e pedonabilità (dopo 5-10 minuti), applicata a spruzzo con pompa bi-mixer ad alta pressione, con trattamento antiscivolo, in uno spessore minimo di 2 mm, per la realizzazione in situ di un rivestimento impermeabile per opere idrauliche, coperture e impalcati di ponte.

- completamento del rivestimento impermeabile con -
Finitura poliretanica bicomponente all'acqua, a base solvente, resistente all'usura e ai raggi ultravioletti applicata a rullo o a spruzzo con airless additivata con colorante nei colori della gamma RAL

Pavimentazione terrazza, parapetti, risvolto murature e scale di sicurezza	Grigio "cemento" RAL 7035
Fasce "vie di fuga"	Verde RAL 6001
Tondo "palla da basket"	Rosso RAL 3016

COMUNE DI PAVIA
Provincia di Pavia
SETTORE LAVORI PUBBLICI
SERVIZIO MANUTENZIONE

PALARAVIZZA
INTERVENTO DI RIFACIMENTO MANTO DI COPERTURA ZONA INGRESSO E RIPRISTINO STRUTTURALE SCALE DI SICUREZZA
Codice intervento POP162

Oggetto Progetto:	PROGETTO ESECUTIVO PROGETTO	Tavola n°	E4
Oggetto Tavola:	PIANTA PIANO PRIMO - TERRAZZA SEZIONE A-A' - SEZIONE B-B' - PARTICOLARI	Scala:	1:100 - 1:20
Il Progettista architettonico:	Arch. Stefano PAPAVERO Via Don Giovanni Merico n° 30 27058 Voghera (PV) Tel. 0383 640754 - Email: info@architettopavero.it	Data:	Giugno 2017
Il Responsabile Unico del Procedimento:	Ing. Luigi ABELLI	File:	2806_PALARAVIZZA_Esecutivo.dwg
Il Dirigente del Settore LL.PP.:	Arch. Mauro MERICCO	Cod. Int.:	POP162