




STATO DI FATTO

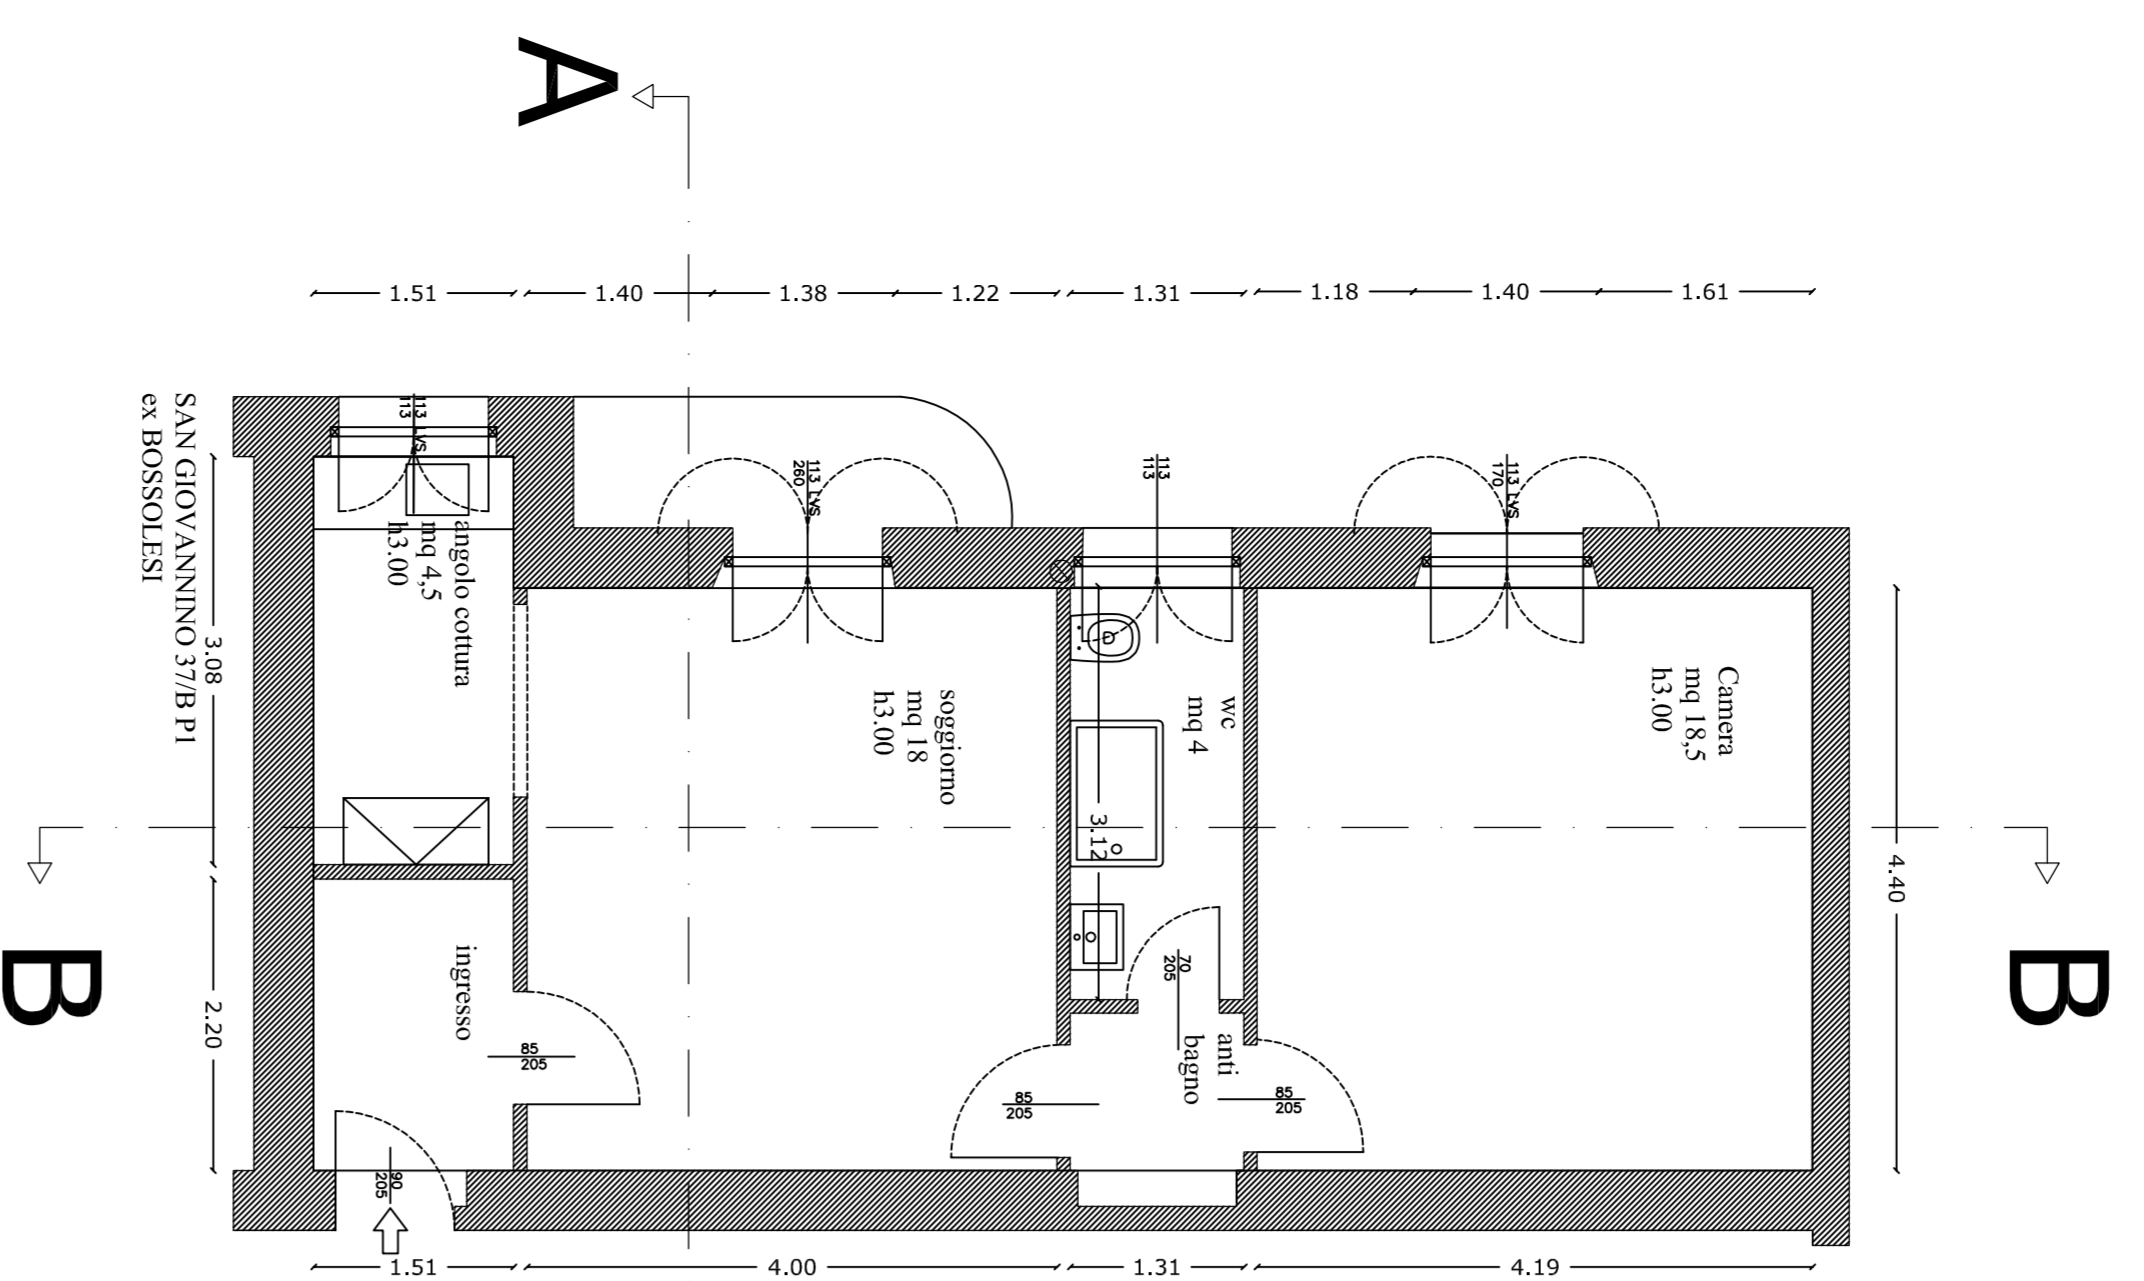


PROG. ARCHITETTONICO

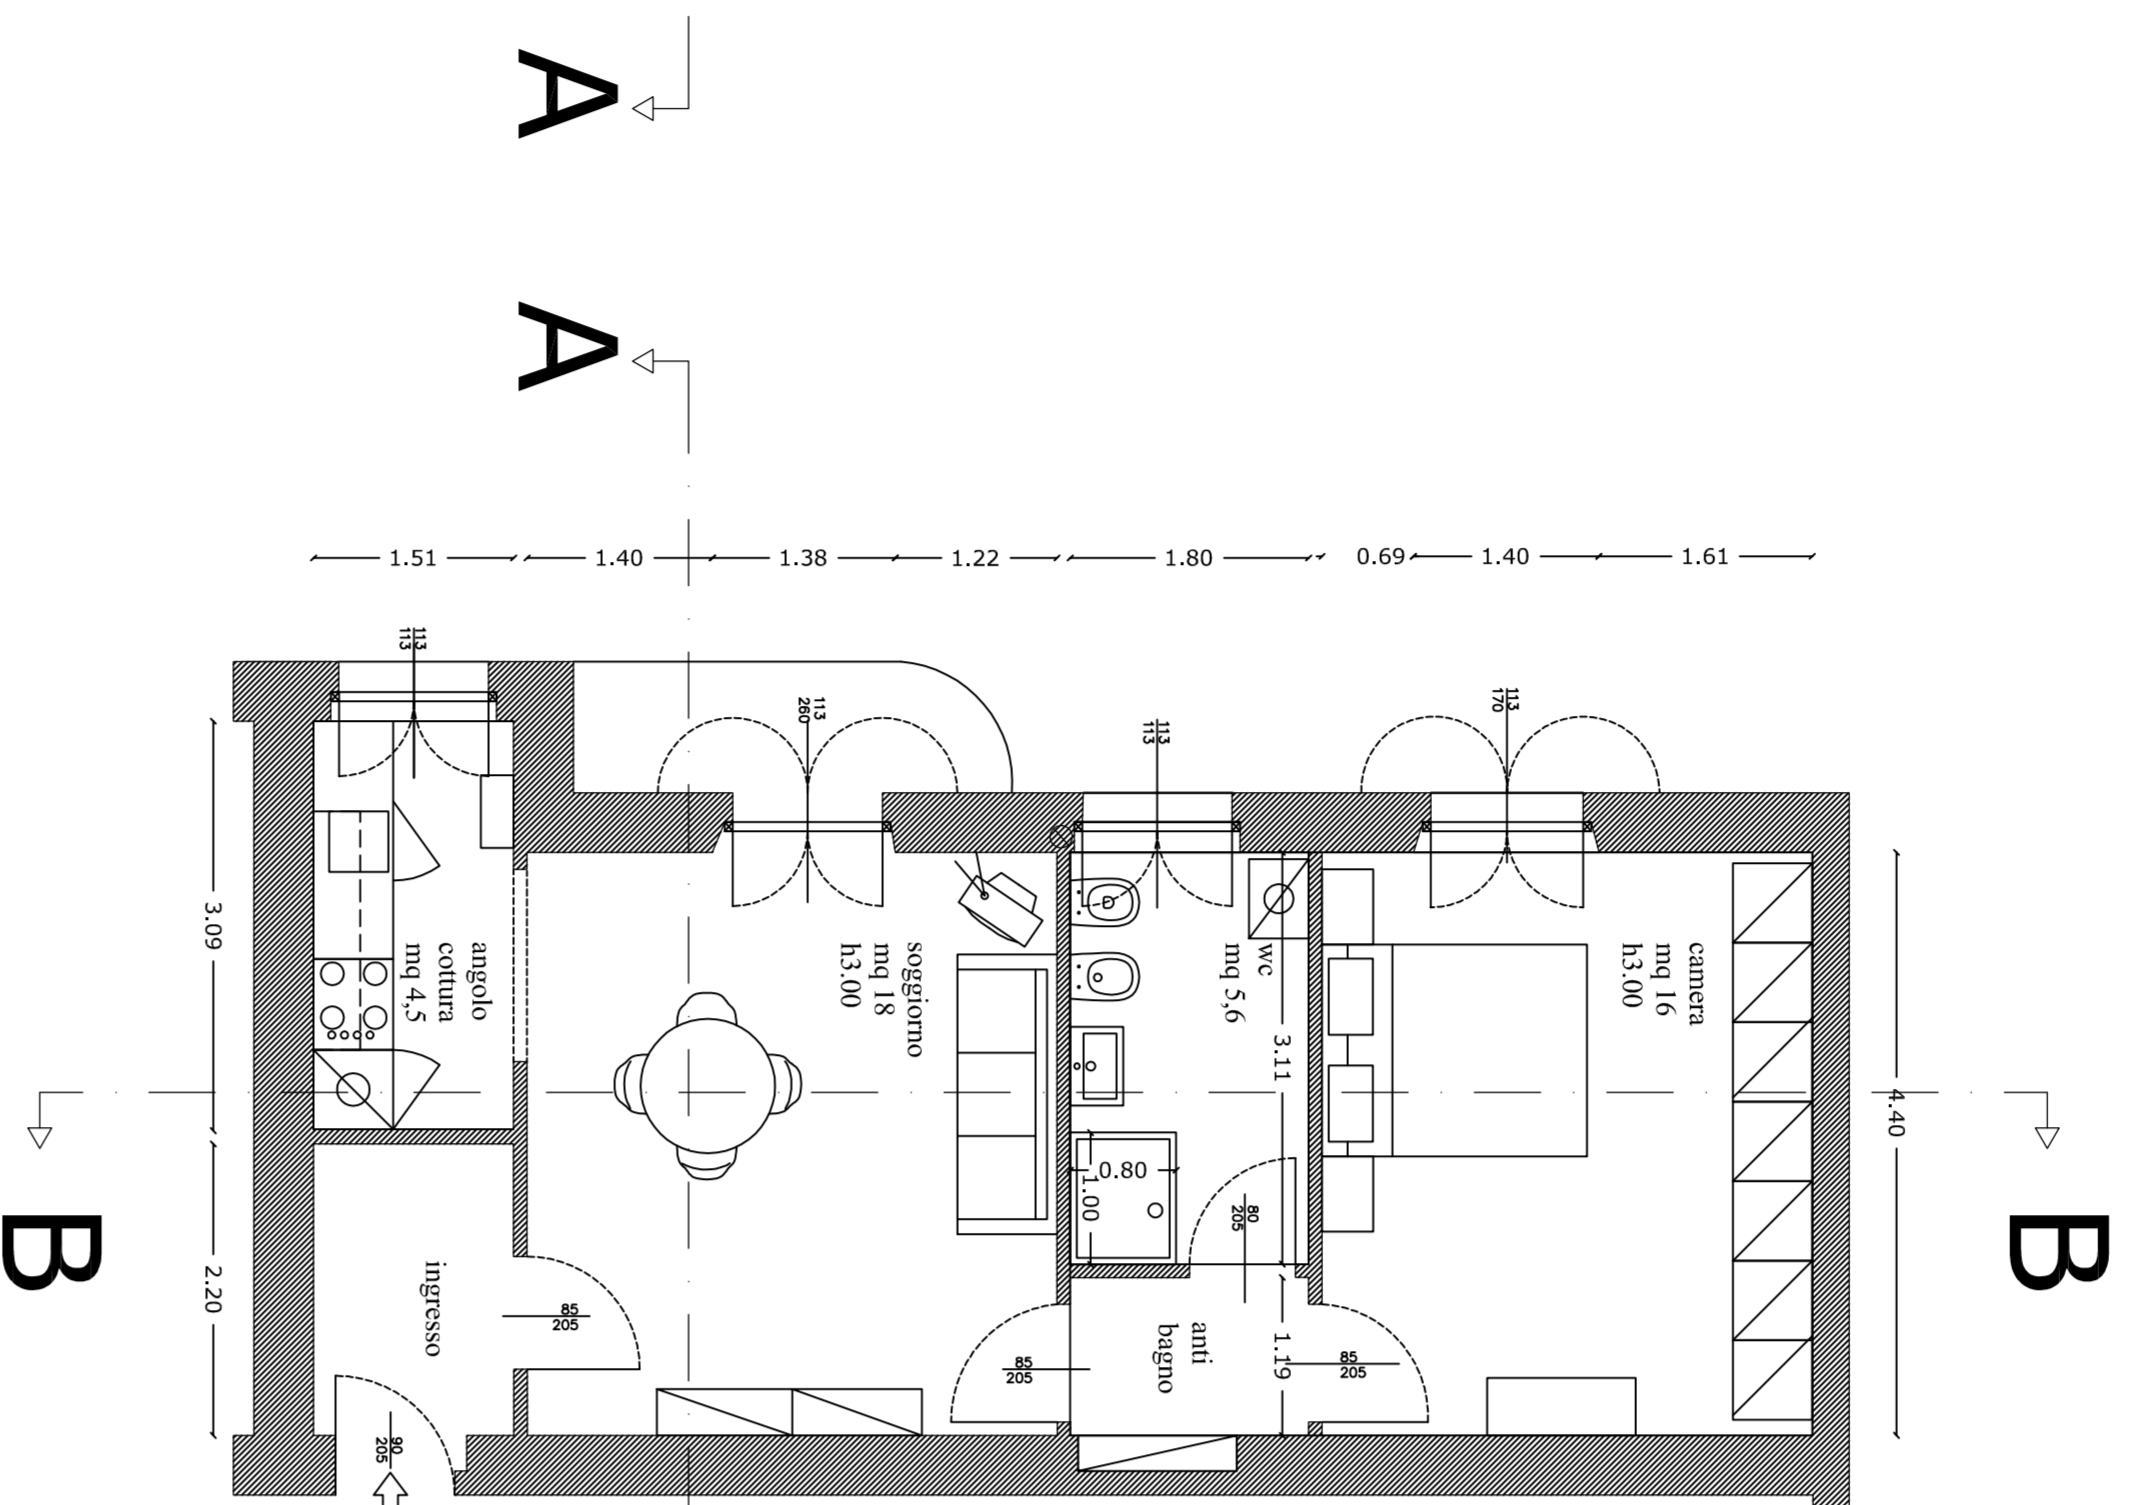


PROG. CONFRONTO

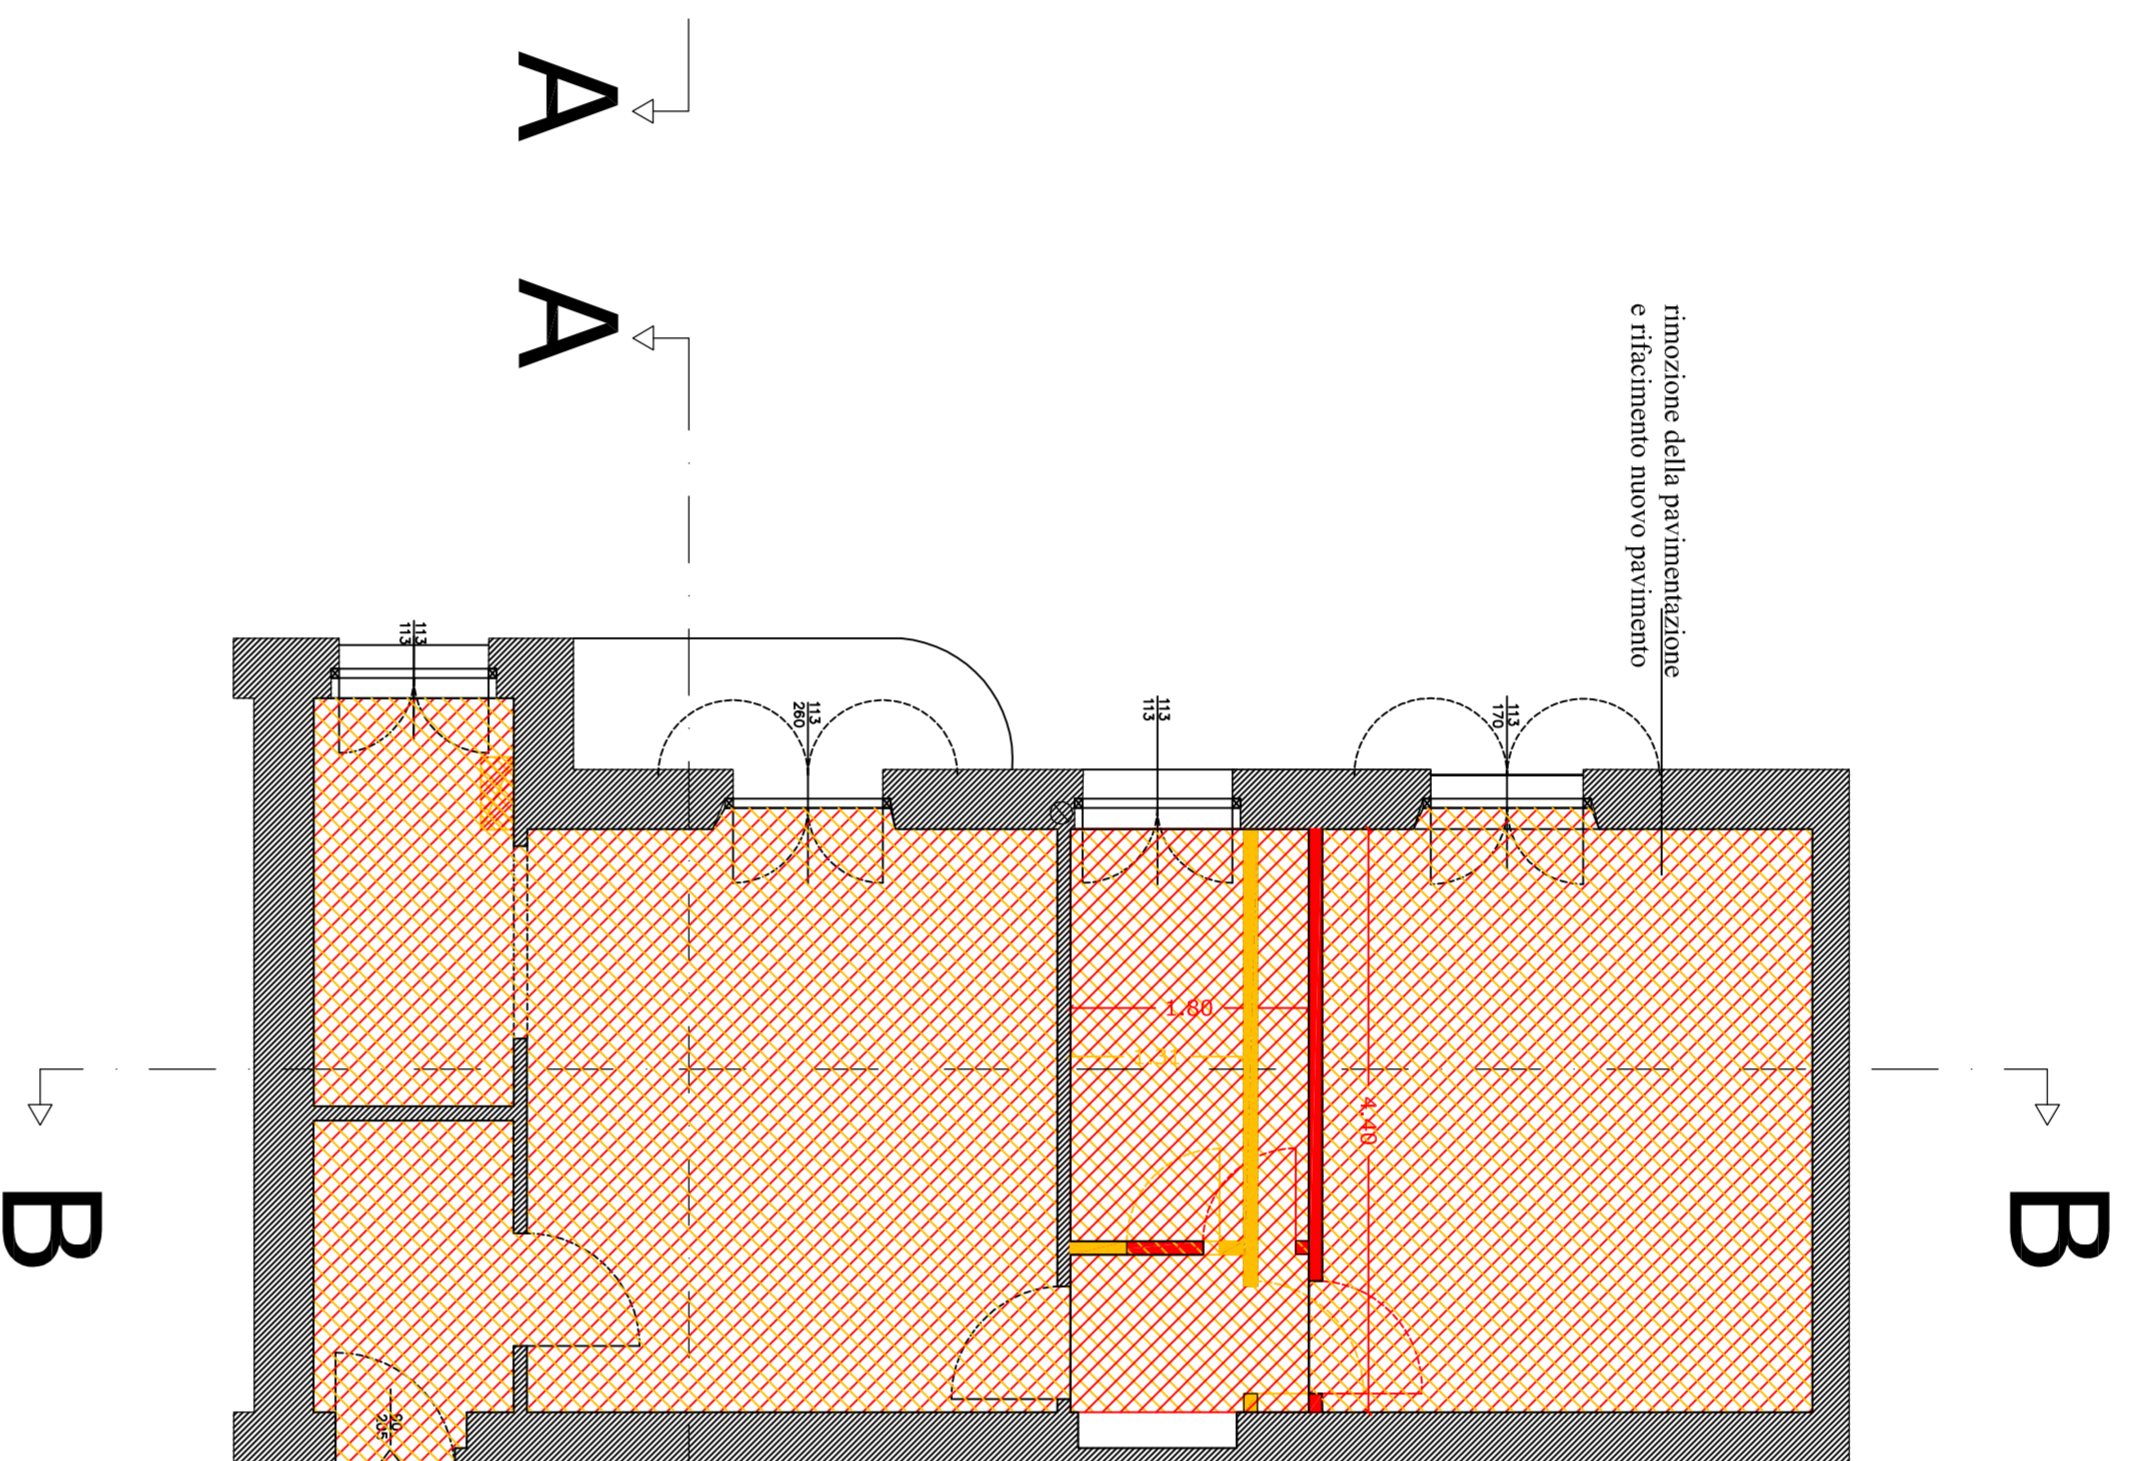

Inquadramento

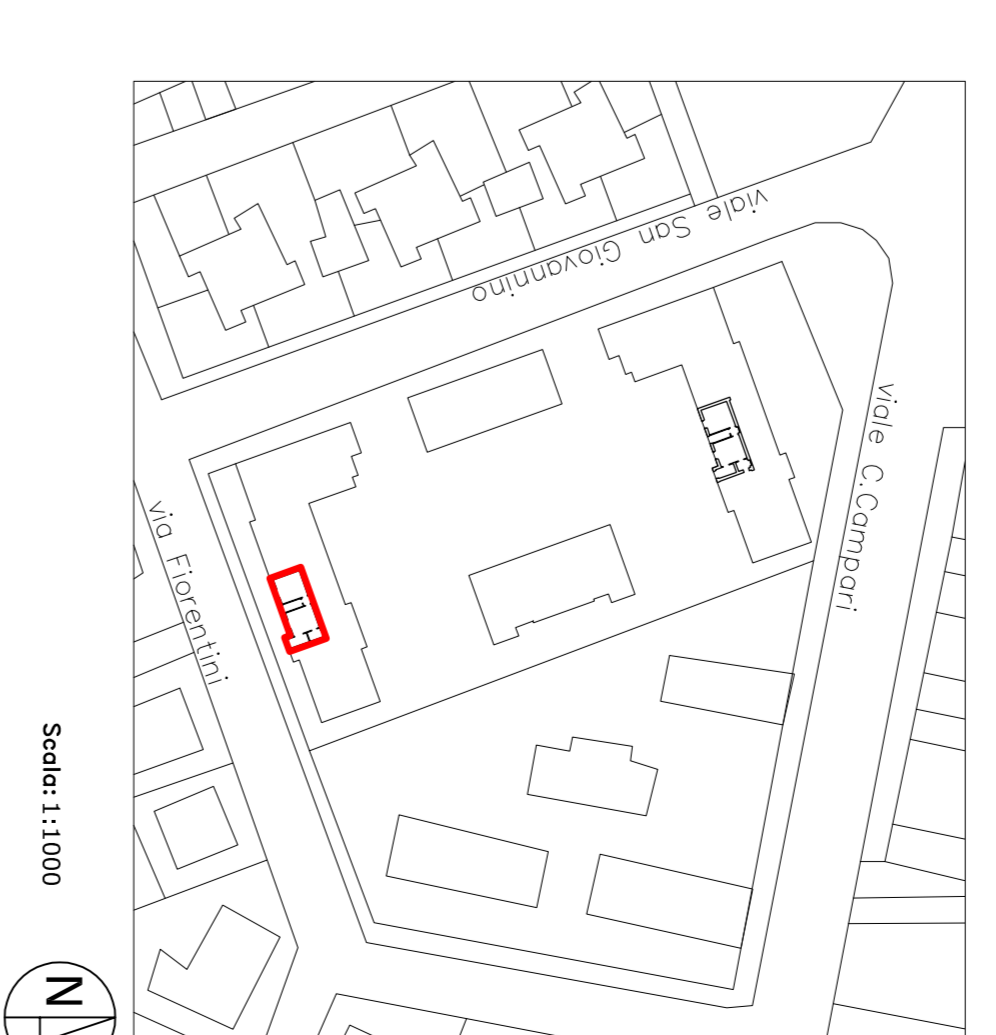


prospetto SUD

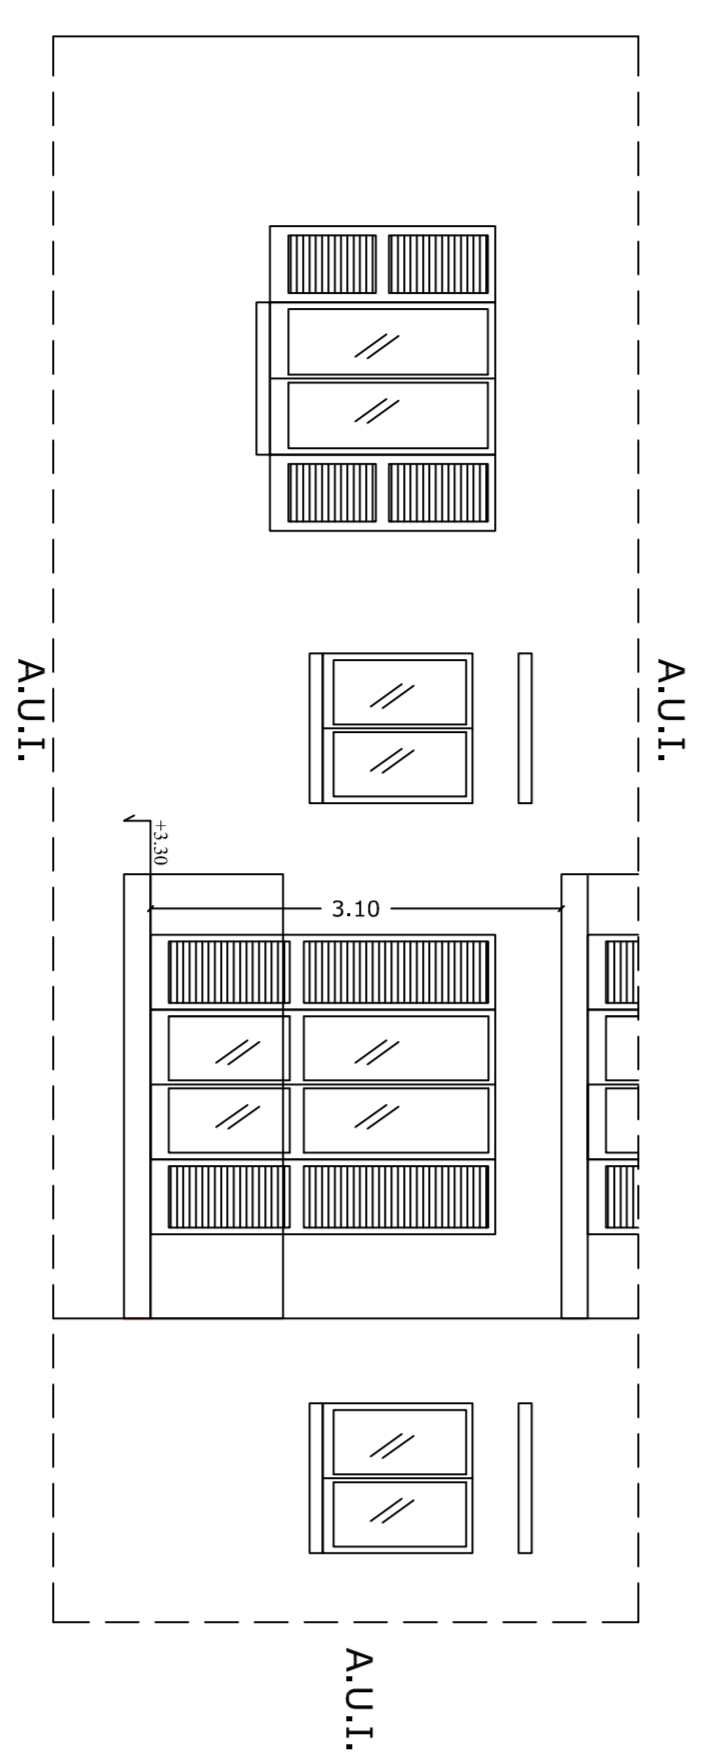


DOCUMENTAZIONE FOTOGRAFICA




sezione A-A
STATO DI FATTO

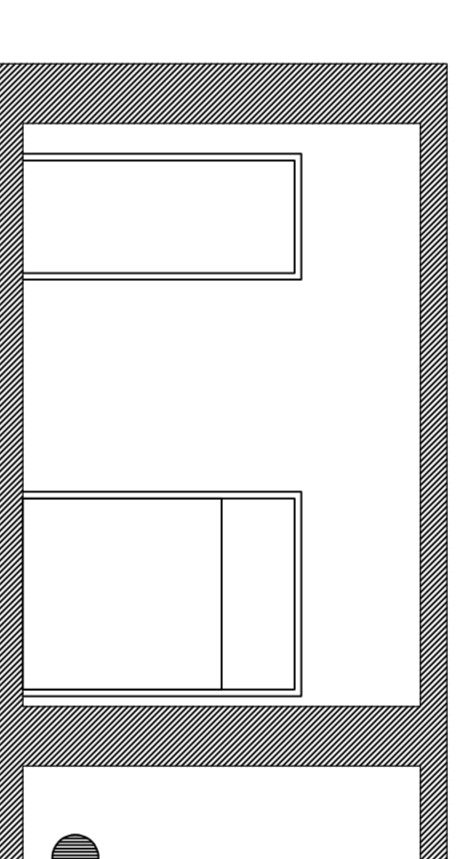


sezione B-B
STATO DI FATTO

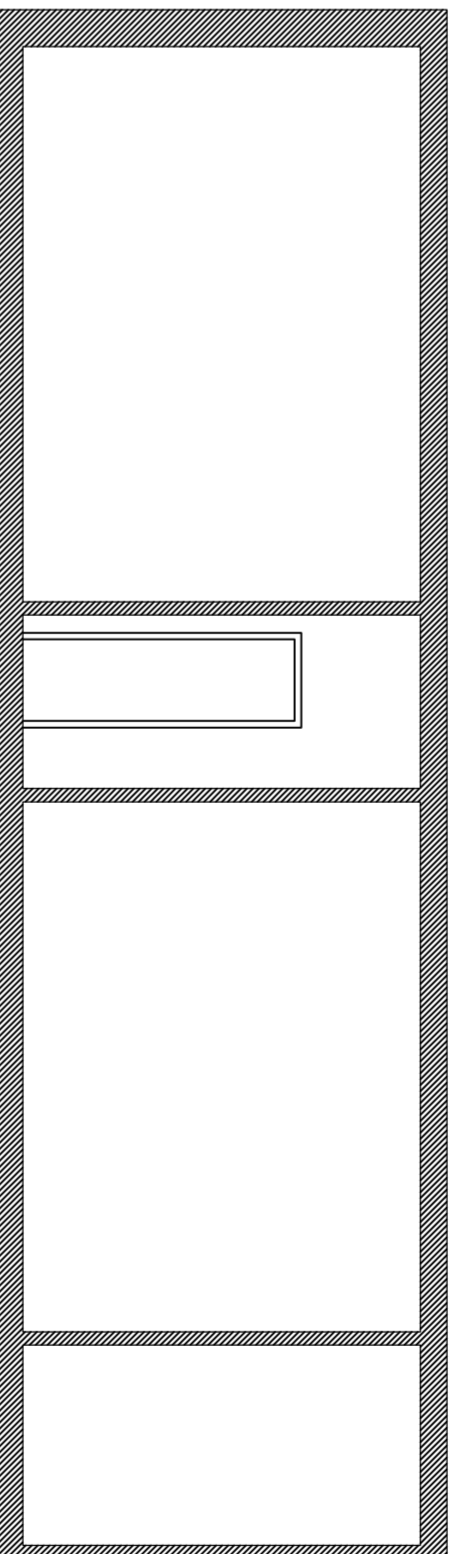


sezione A-A
PROG. ARCHITETTONICO

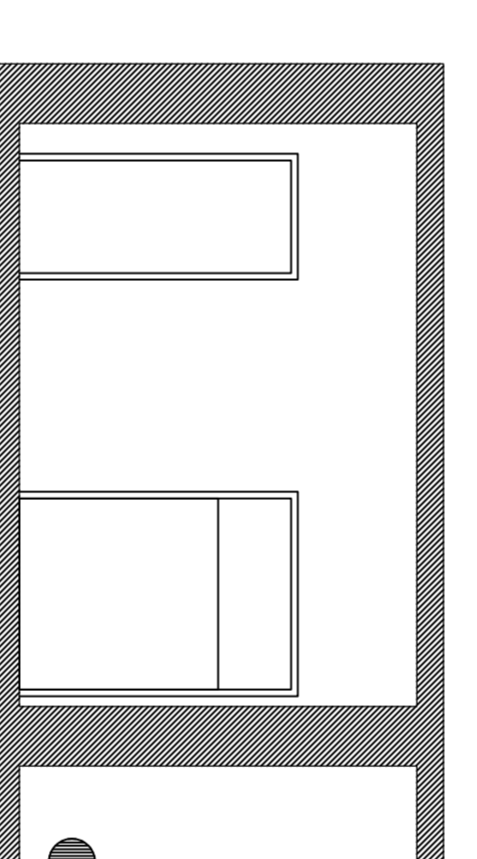


sezione B-B
PROG. ARCHITETTONICO

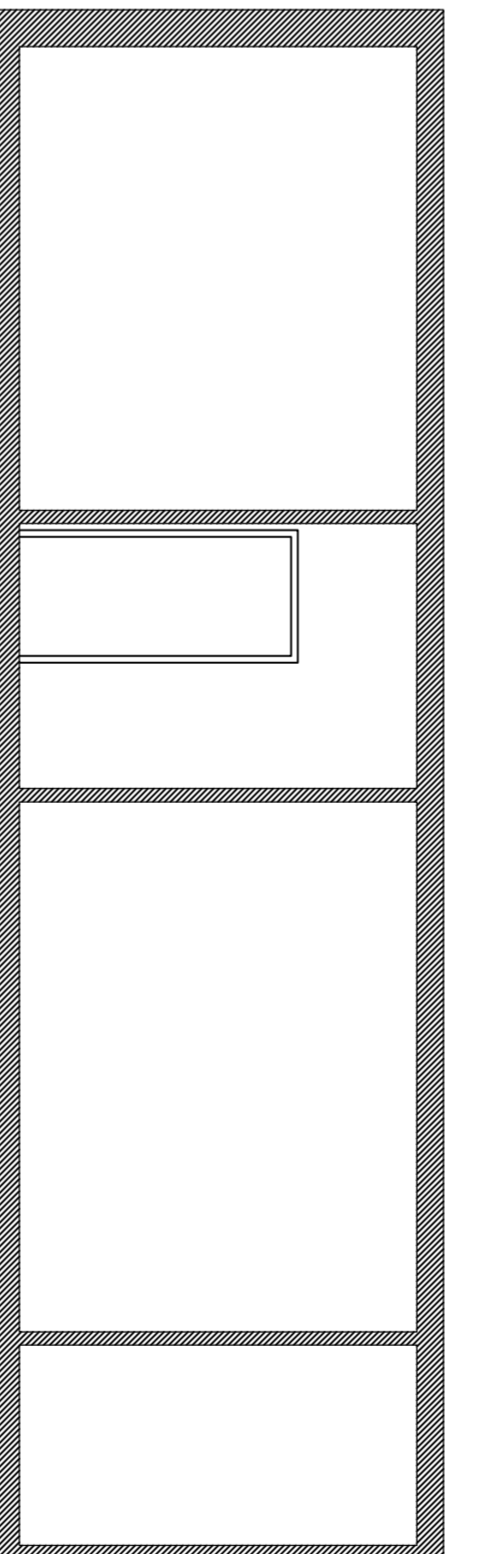

sezione A-A
PROG. CONFRONTO

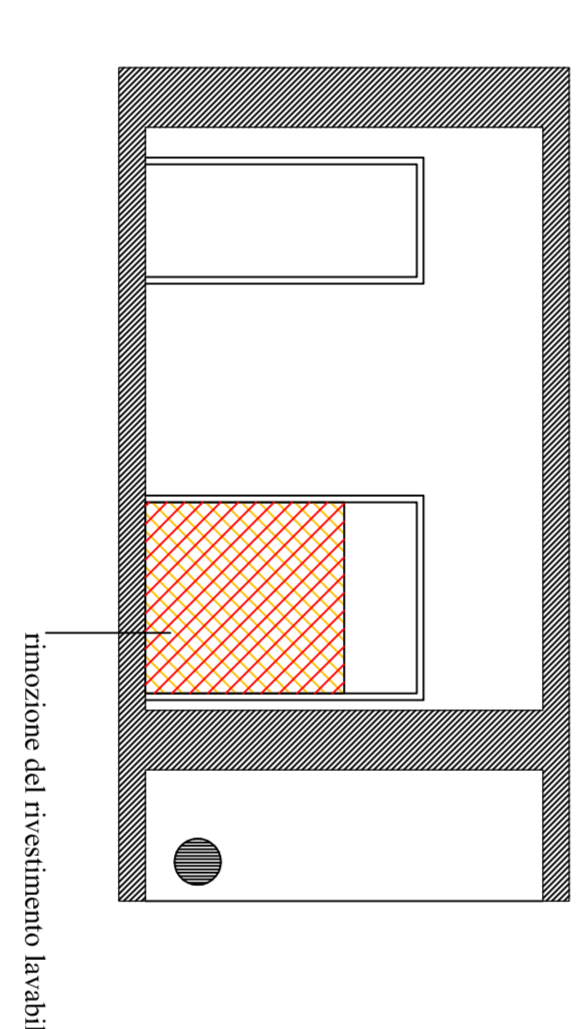

sezione B-B
PROG. CONFRONTO

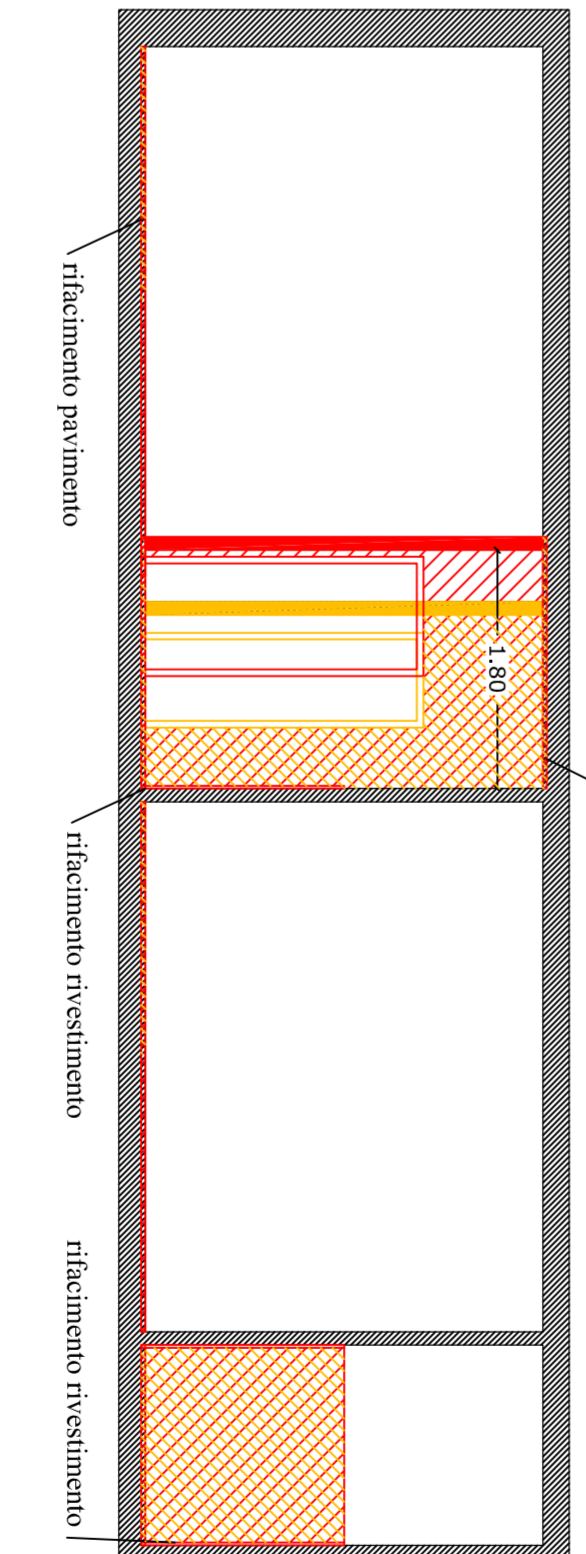

COMUNE DI PAVIA
Provincia di Pavia



INTERVENTI DI MANUTENZIONE
STRAGORDINARIA E.R.P. RECUPERO
ALLOGGI DI EDILIZIA RESIDENZIALE
PUBBLICA DI PROPRIETA' COMUNALE
(COD. 000165)



STATO DI FATTO-PROGETTO-CONFRONTO:
Unità I - Via San Giovanni n. 37/B-P1

TAV. N. **G10.02**

Nome Fog. Form. Prog. Esistente	Scala: 1:50	Aggiornamento: 01/07/2017
GRUPPO DI PROGETTAZIONE: Aut.Serv. 036		
PROGETTAZIONE ARCHITETTONICA: Aut.Serv. 036		
PROGETTAZIONE STRUTTURALE: Aut.Serv. 036		
PROGETTAZIONE ELETTRICA: Aut.Serv. 036		
PROGETTAZIONE IDRAULICA: Aut.Serv. 036		
PROGETTAZIONE CLIMA E VERDE: Aut.Serv. 036		
IL RESPONSABILE DEL PROCEDIMENTO: Aut.Serv. 036		
IL DIRETTORE DI SETTORE: Aut.Serv. 036		
COD. INT. POP165		