STATO DI FATTO

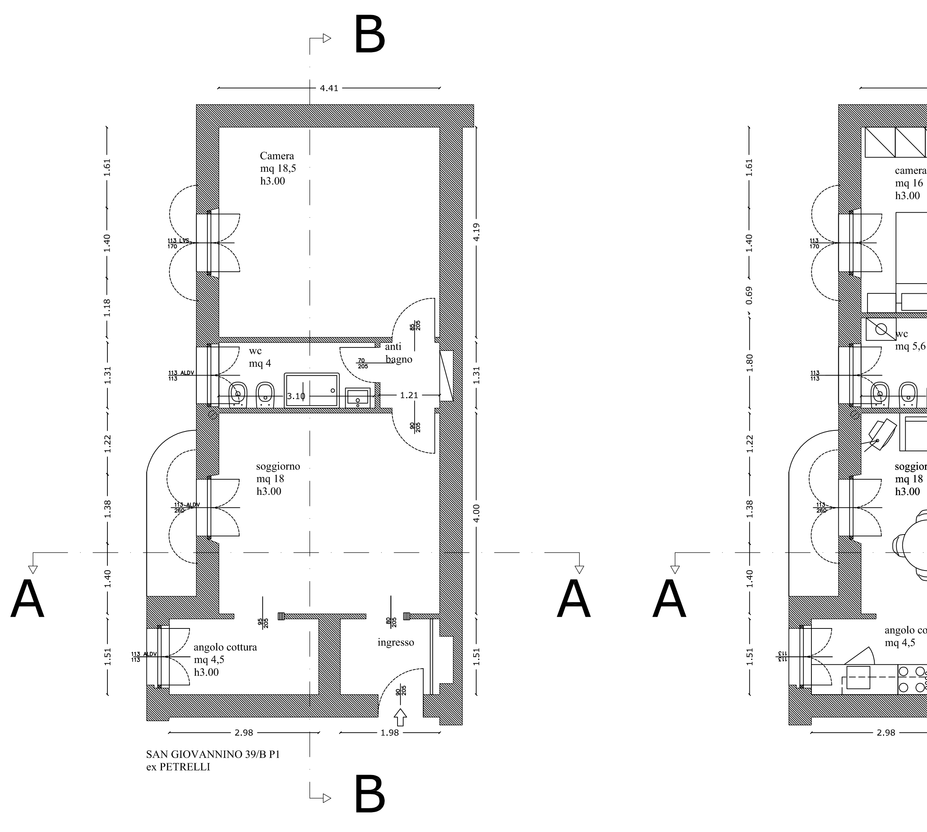

PROG.ARCHITETTONICO

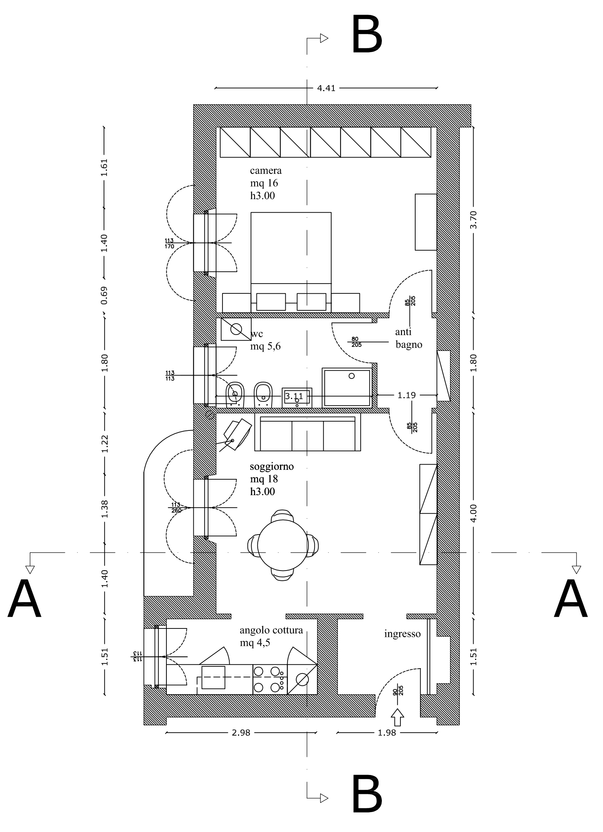

PROG.CONFRONTO

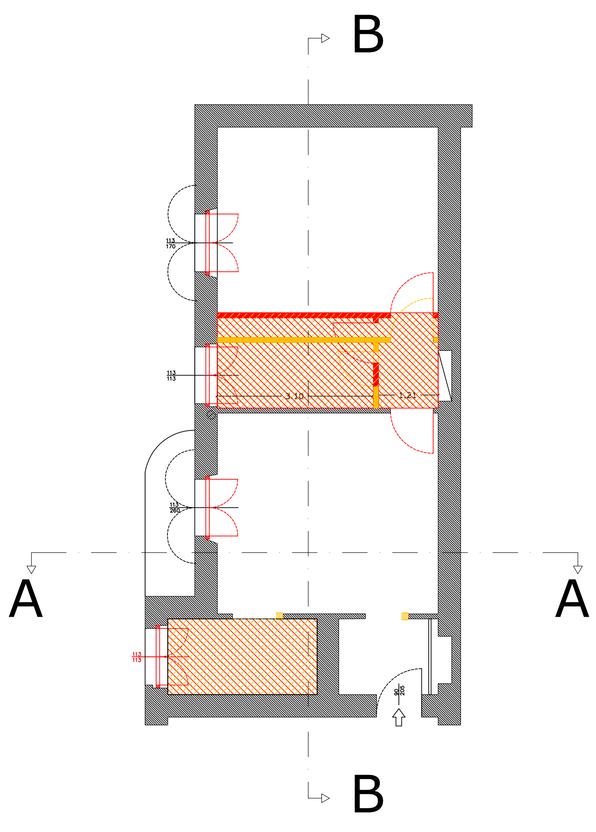

Inquadramento

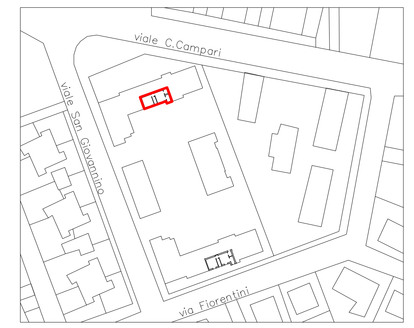

sezione A-A STATO DI FATTO

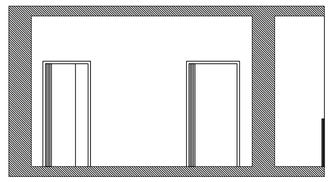

sezione B-B STATO DI FATTO

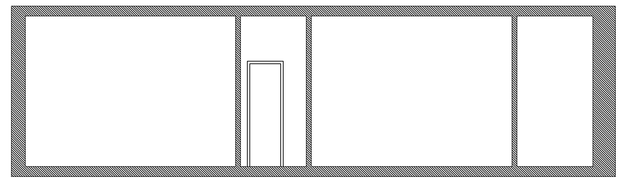

sezione A-A PROG.ARCHITETTONICO

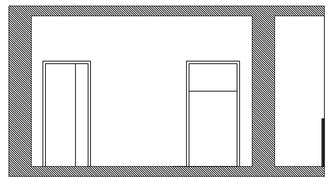

sezione B-B PROG.ARCHITETTONICO

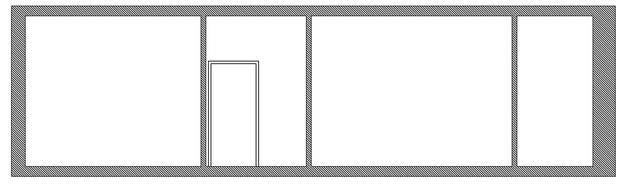

prospetto SUD

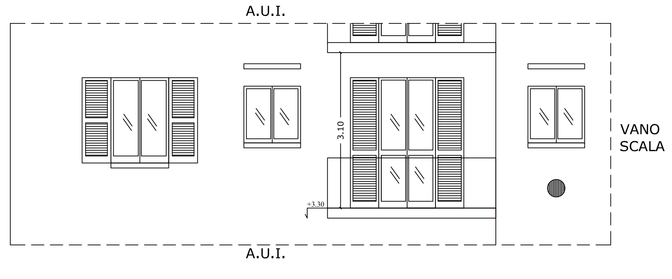

DOCUMENTAZIONE FOTOGRAFICA

1=BAGNO

2=ANGOLO COTTURA

3=INGRESSO GAS

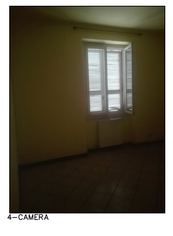
4=CAMERA

5=SOGGIORNO

6=CALDAIA

sezione A-A PROG.CONFRONTO

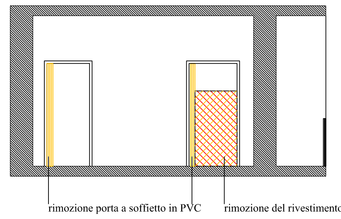

sezione B-B PROG.CONFRONTO

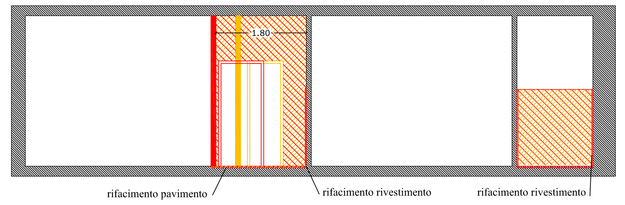

COMUNE DI PAVIA
Provincia di Pavia

STATO DI FATTO-PROGETTO-CONFRONTO:
Unità 1 - Via San Giovannino n. 39/B-P1

TAV. N. GIO.03

Nome file: Tavole_Prog_Esecutivo.dwg

Scala: 1:50

Aggiornamento: 00 04/11/2017

GRUPPO DI PROGETTAZIONE:
PROGETTAZIONE ARCHITETTONICA: Arch.Sonia Calò
PROGETTAZIONE STRUTTURALE:
PROGETTAZIONE IMPIANTISTICA:
PROGETTAZIONE OPERE A VERDE:

IL RESPONSABILE DEL PROCEDIMENTO
(ing. Luigi Abelli)

IL DIRIGENTE DI SETTORE
(arch. Mauro Mericco)

UFFICIO TECNICO
Settore Lavori Pubblici
Servizio Manutenzione
via Scopoli, 1 – 27100 Pavia
Tel. 0382-399309
mail: ufflabbricati@comune.pv.it
www.comune.pv.it

COD. INT. POP165