STATO DI CONFRONTO

DEMOLIZIONI

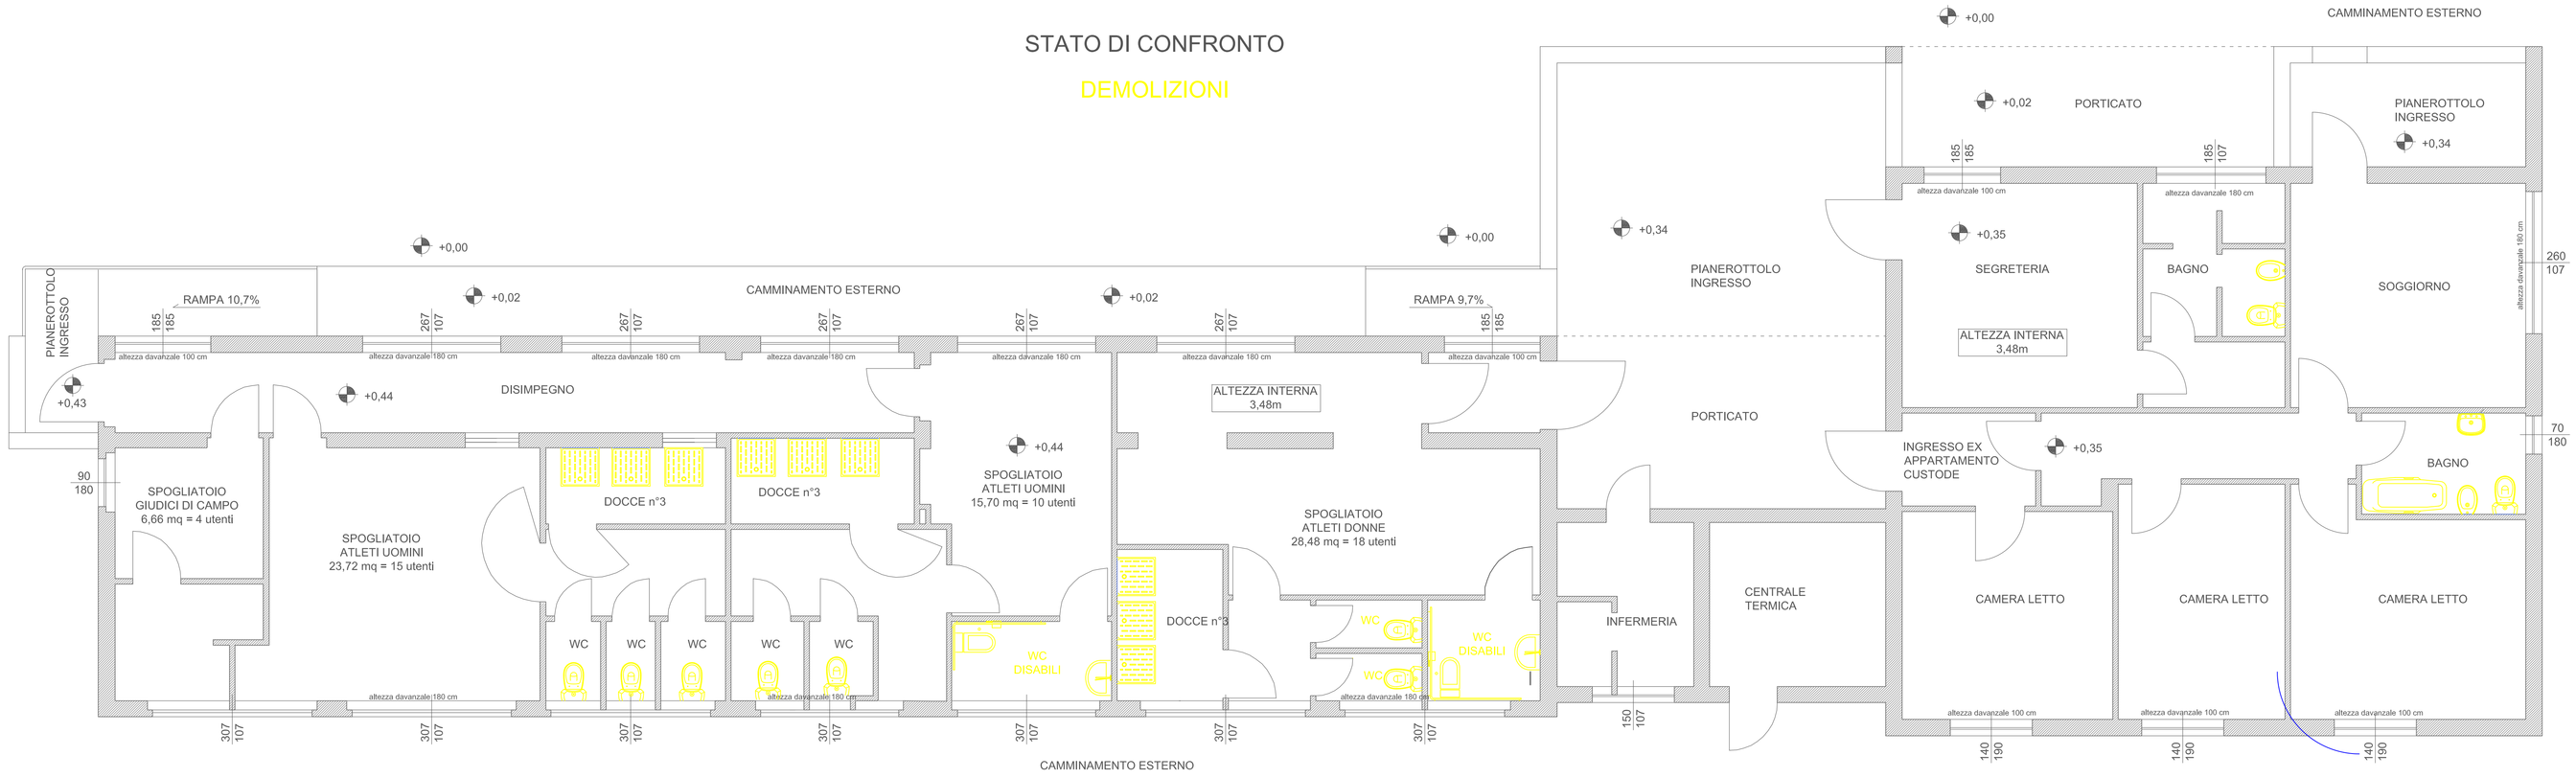

STATO DI CONFRONTO

COSTRUZIONI

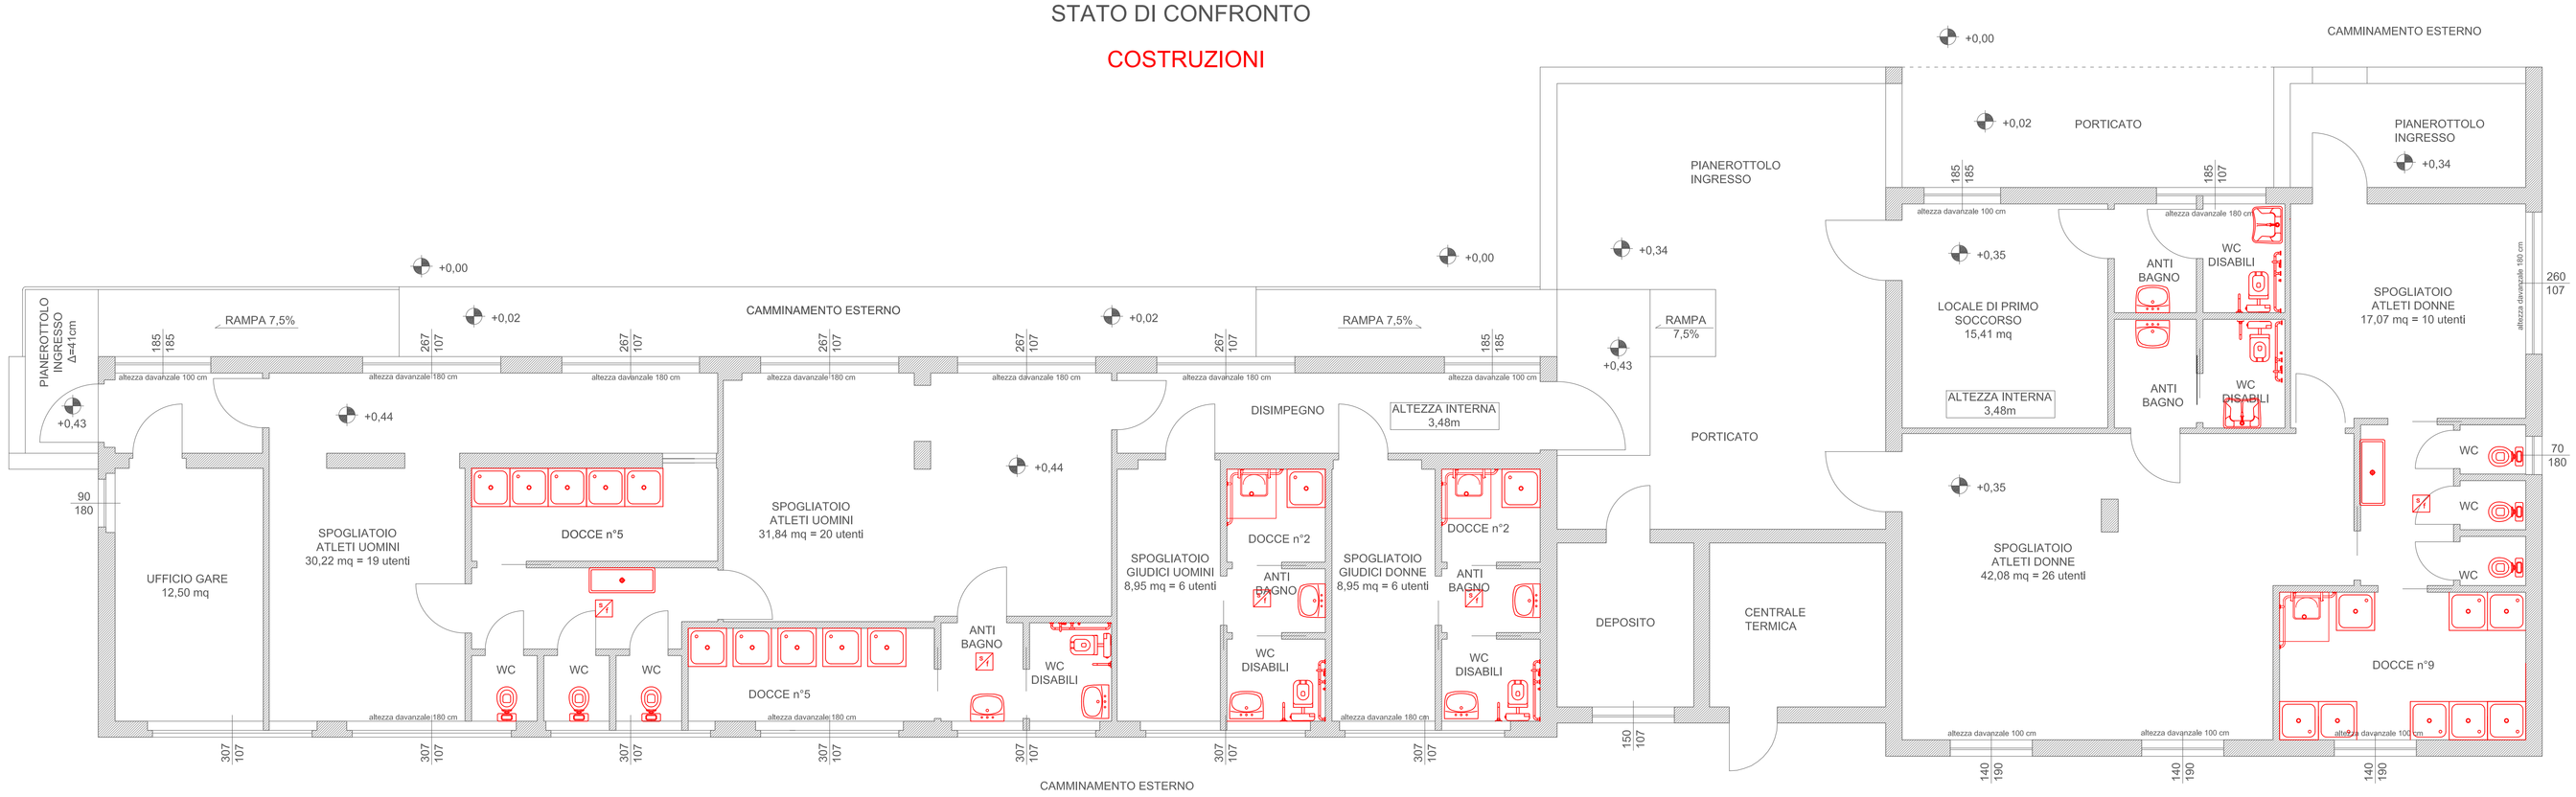

COMUNE DI PAVIA
SETTORE LAVORI PUBBLICI
UFFICIO TECNICO

INTERVENTO:	Riqualificazione strutture accessorie alla pista di atletica del centro sportivo di via Treves [POP167]	Emissione per	I
		Tav. N°	06
OGGETTO:	STATO DI CONFRONTO IDRICO SANITARIO	Data emissione	settembre 2017
		Scala	1:50
		Nome del file:	

☐ RILIEVO serie R	☐ PRELIMINARE serie P	☒ Imp. TERMICO serie W	☐ Imp. ANTINC., serie VV.FF.,	☐ CONTABILITA' serie CN	☐ STATO ATTUALE
☐ AUTORIZZAZ. serie A	☐ DEFINITIVO serie D	☐ Imp. ELETTR. serie E	☐ STRUTTURE serie S	☐ PERIZIE serie PE	☐ STATO DI PROGETTO
☐ Ind. GEOLOG. serie G	☒ ESECUTIVO serie E	☒ Imp. IDRICO serie I	☐ SICUREZZA serie SZ	☐ COLLAUDO serie CO	☒ STATO DI CONFRONTO

☒ Revisioni | 1 ..... | 2 ..... | 3 ..... | 4 ..... | 5 .....

PROGETTISTA:	RESPONSABILE DEL PROCEDIMENTO:	DIRIGENTE DI SETTORE:
Ing. AURELIA DESTRO PGA Progettazione Globale Avanzata S.r.l. - Tortona (AL)	Dott. Arch. CANEVARI SILVIA	Dott. Arch. MERICCO MAURO