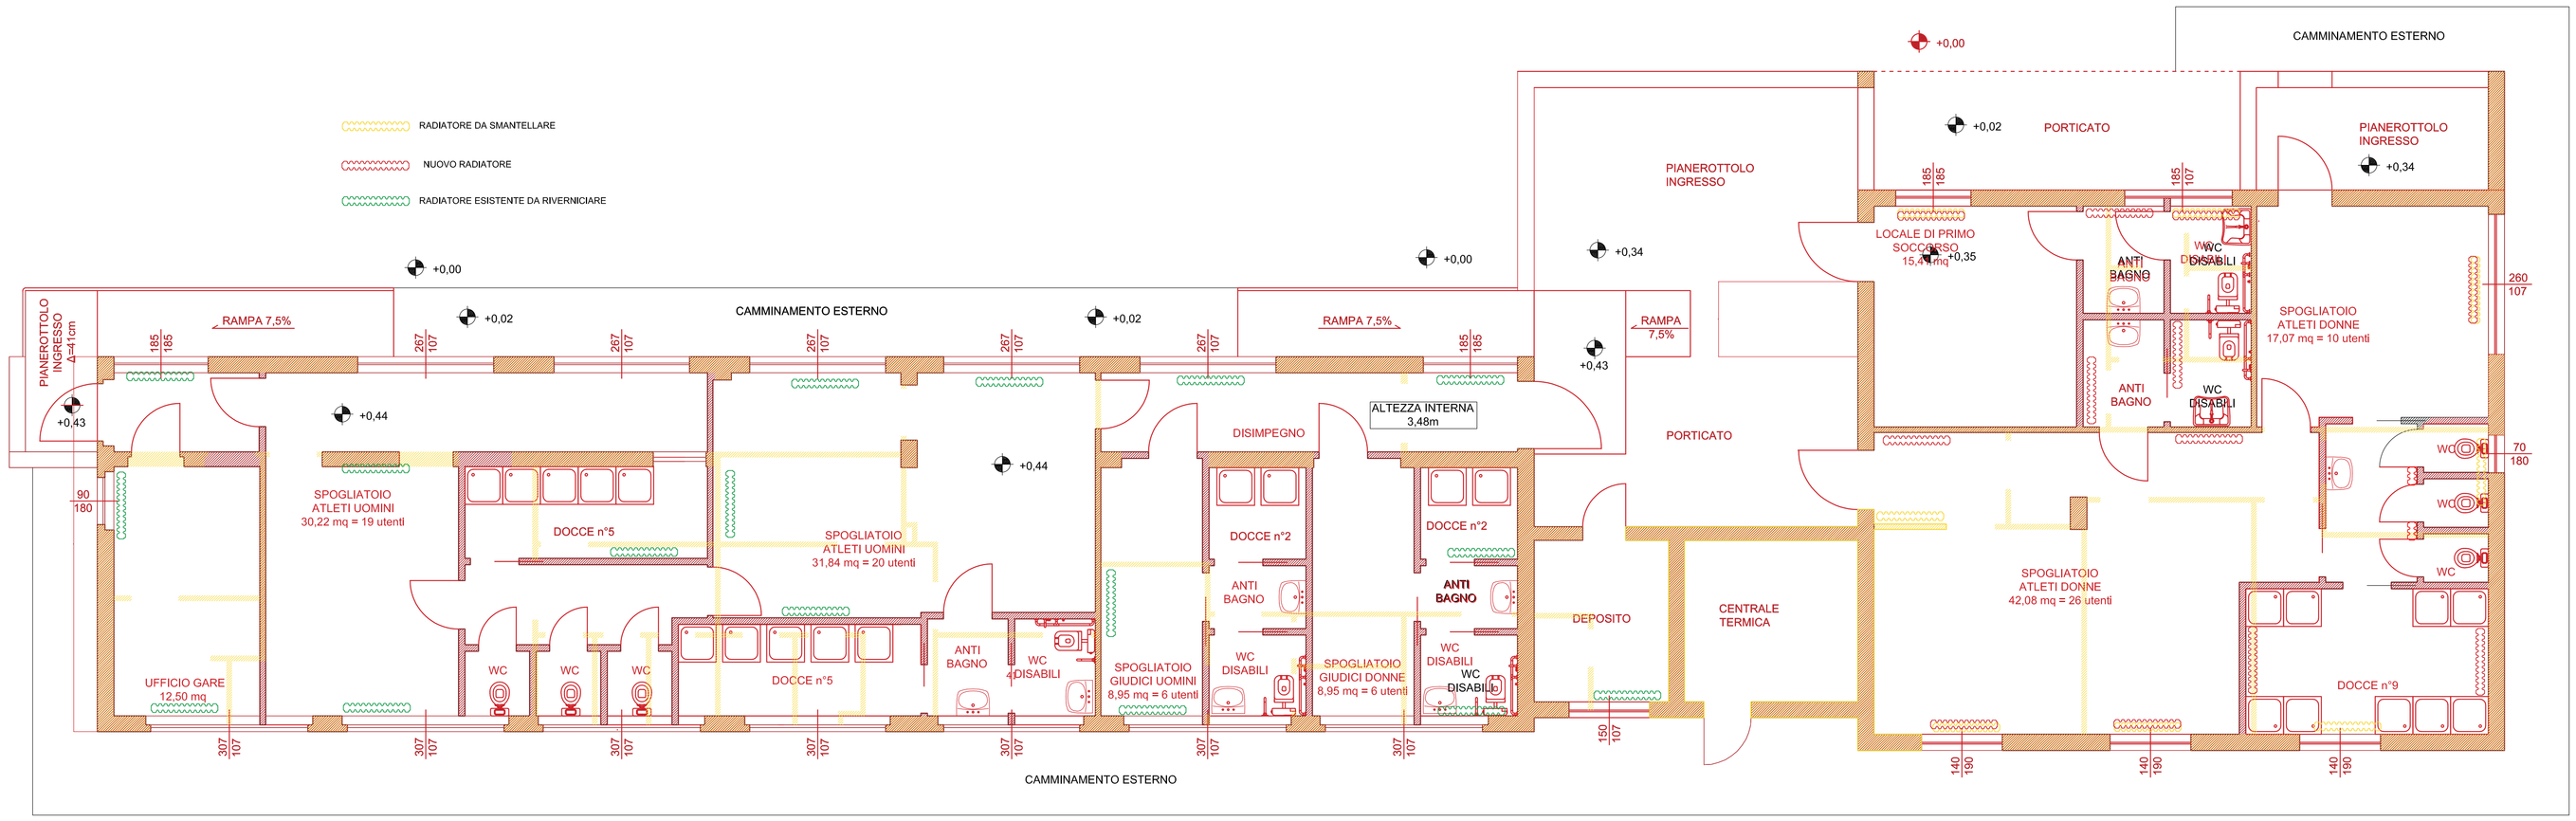

COMUNE DI PAVIA

SETTORE LAVORI PUBBLICI
UFFICIO TECNICO

INTERVENTO:	Riqualificazione strutture accessorie alla pista di atletica del centro sportivo di via Treves [POP167]	**Emissione per:** E	**Tav. N°** 07
		Data emissione settembre 2017	**Scala** 1:50
OGGETTO:	IMPIANTO TERMICO-STATO DI CONFRONTO	**Nome del file:** Impianto termico confronto	

☐ RILIEVO serie R	☐ PRELIMINARE serie P	☒ imp. TERMICO serie W	☐ imp. ANTINC. serie VV.F.F.	☐ CONTABILITA' serie CN	☐ STATO ATTUALE
☐ AUTORIZZAZ. serie A	☐ DEFINITIVO serie D	☐ imp. ELETTR. serie E	☐ STRUTTURE serie S	☐ PERIZIE serie PE	☐ STATO DI PROGETTO
☐ ind. GEOLOG. serie G	☒ ESECUTIVO serie E	☐ imp. IDRICO serie I	☐ SICUREZZA serie SZ	☐ COLLAUDO serie CO	☒ STATO DI CONFRONTO

☒ **Revisioni** | 1 ····· | 2 ····· | 3 ····· | 4 ····· | 5 ·····

PROGETTISTA:	**RESPONSABILE DEL PROCEDIMENTO:**	**DIRIGENTE DI SETTORE:**
Ing. AURELIA DESTRO PGA Progettazione Globale Avanzata S.r.l. - Tortona (AL)	Dott. Arch. CANEVARI SILVIA	Dott. Arch. MERICCO MAURO