



PIANTA STATO DI FATTO RILEVATA

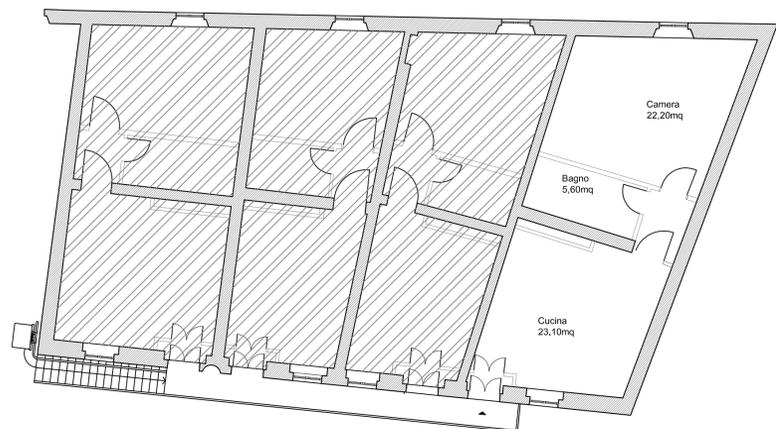

PIANTA STATO DI FATTO RILEVATA

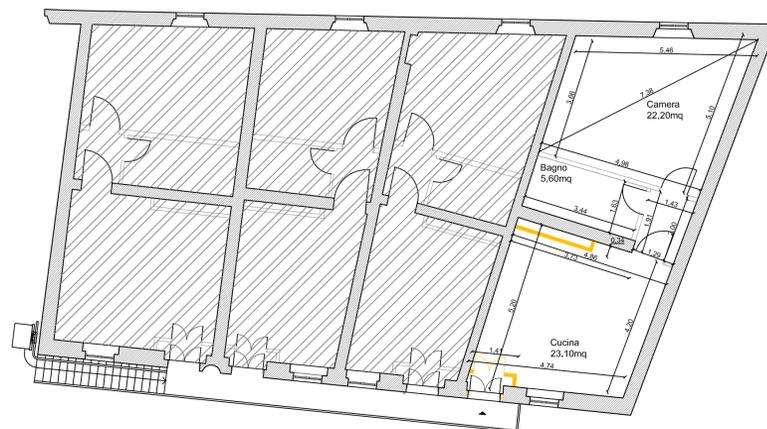


PIANTA ADATTABILITA'  
PIANTA PROGETTO ARREDO




PARTICOLARE 1

PARTICOLARE 2

PARTICOLARE 1

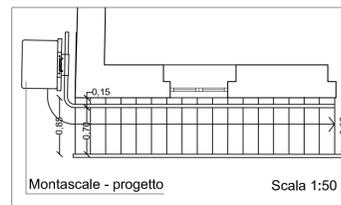


PARTICOLARE 2

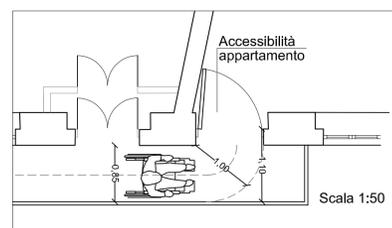


FOTO



VIA PONTE VECCHIO 28 A,  
F8, MAPP 158, SUB 25, COD. 00960013  
PIANO PRIMO

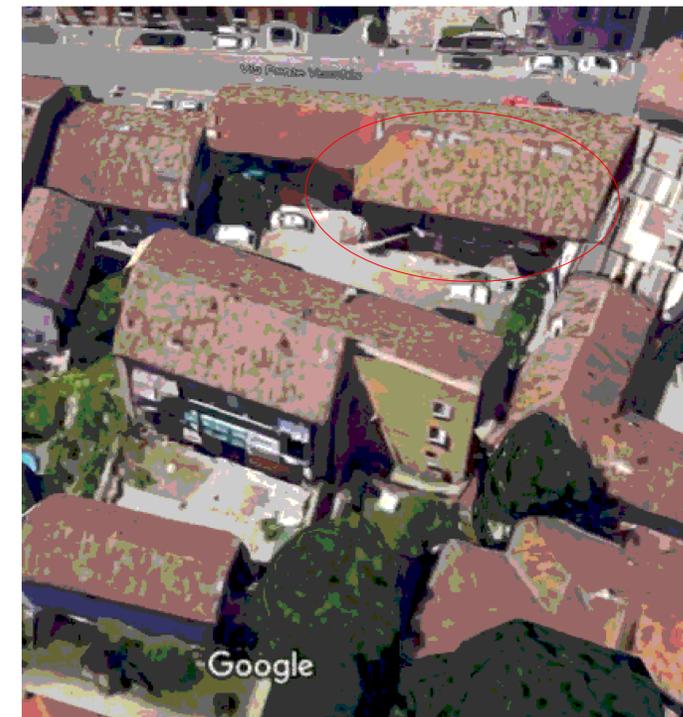

PIANO PRIMO

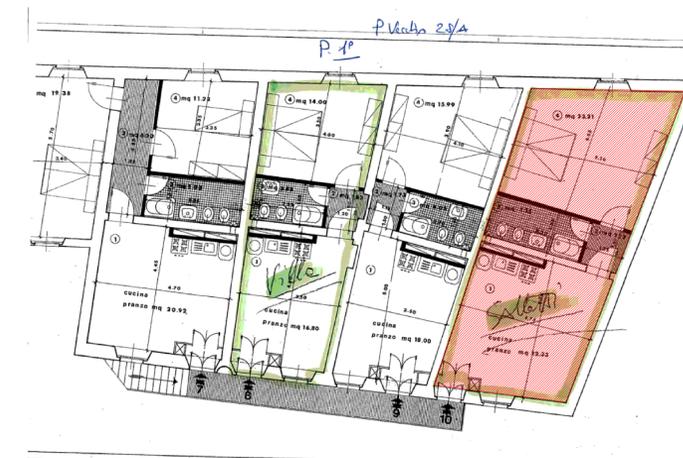

PROGETTO ESECUTIVO - LOTTO 3  
VIA PONTE VECCHIO 28 A - SUB 25

disegnato dal settore Dott. Arch. Mauro Mericco	progettista Geom. Matteo Cicchini - Tormello (PV) Dott. Ing. Marcello Vecchio - San Genuario ed Uniti (PV)	collaboratori Dott. Arch. Luigi Ferrari Dott. Ing. Sara Garavani
responsabile unico del procedimento Dott. Ing. Luigi Abelli		
intervento Comune di Pavia - Settore Lavori Pubblici e Patrimonio Adeguamento strutturale di unità abitative destinate all'accoglienza e protezione di donne vittime di violenza - lotti 1-2-3		data novembre 2018
Progetto esecutivo Alloggio sito in via Ponte Vecchio nr. 28 A - F 8 MAPP 158 SUB 25 Stato di fatto, progetto e confronto		scala 1:100
		tavola n. Ese A05