

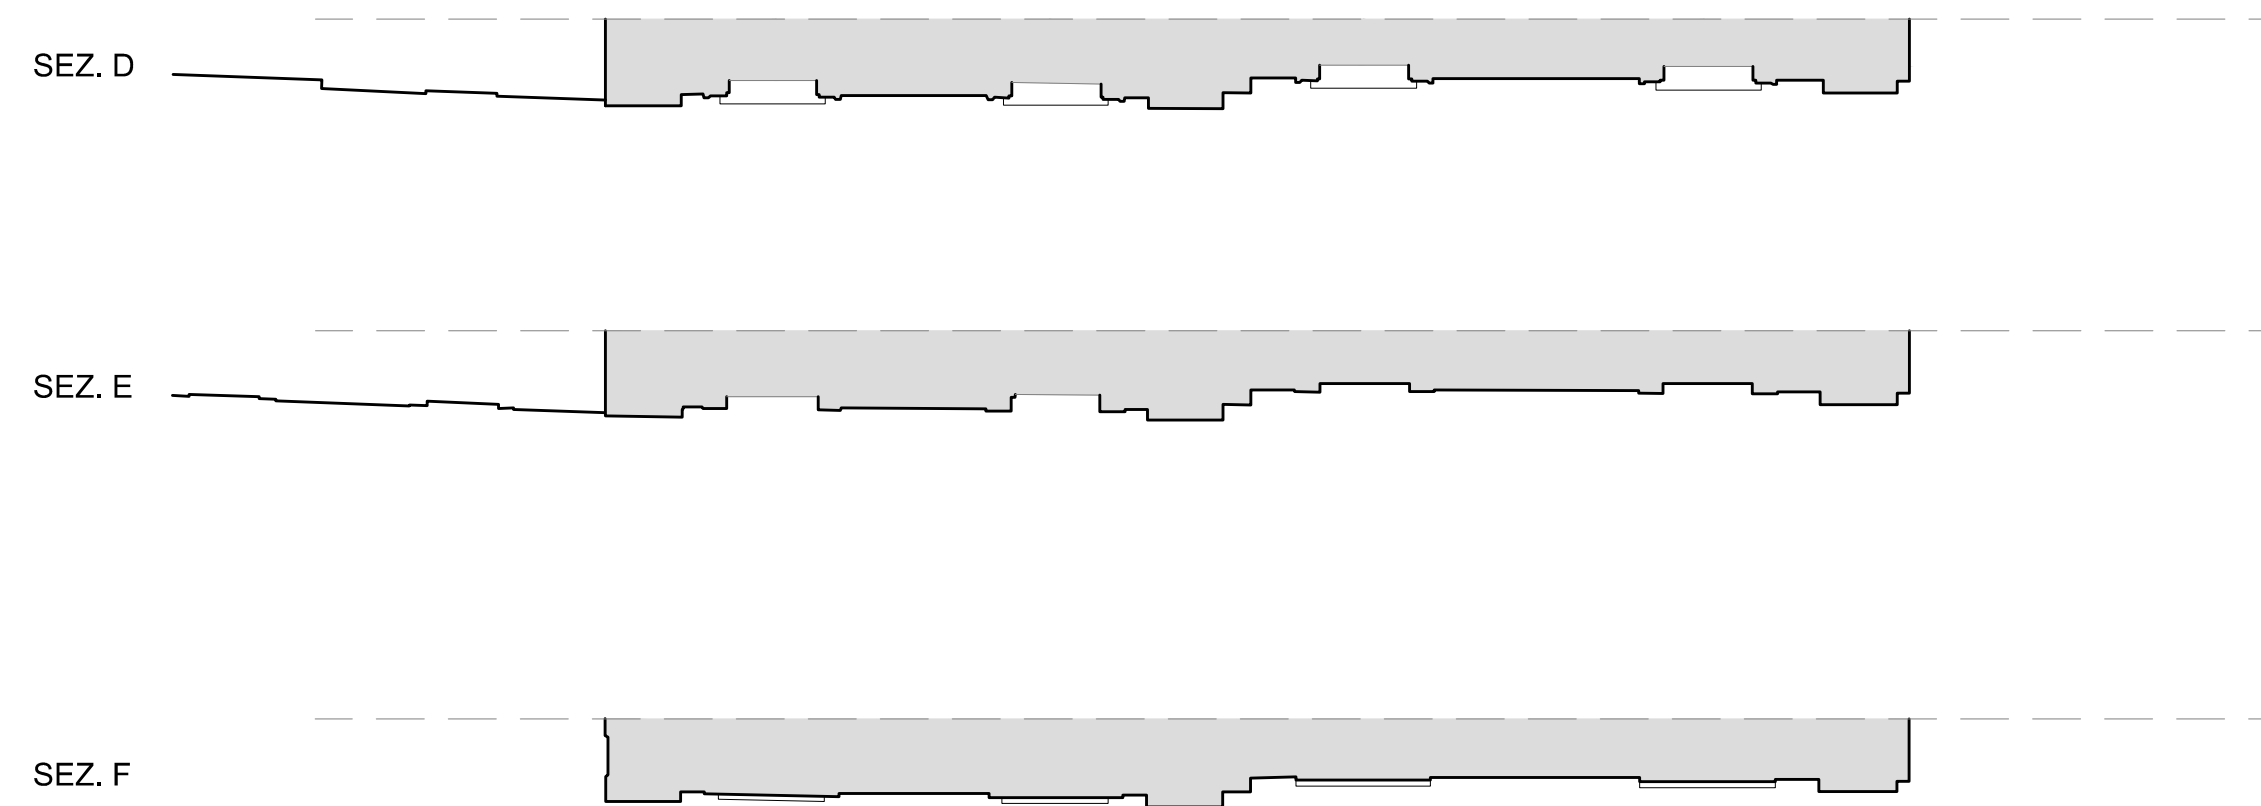


FRONTE LATERALE - via Foro Magno

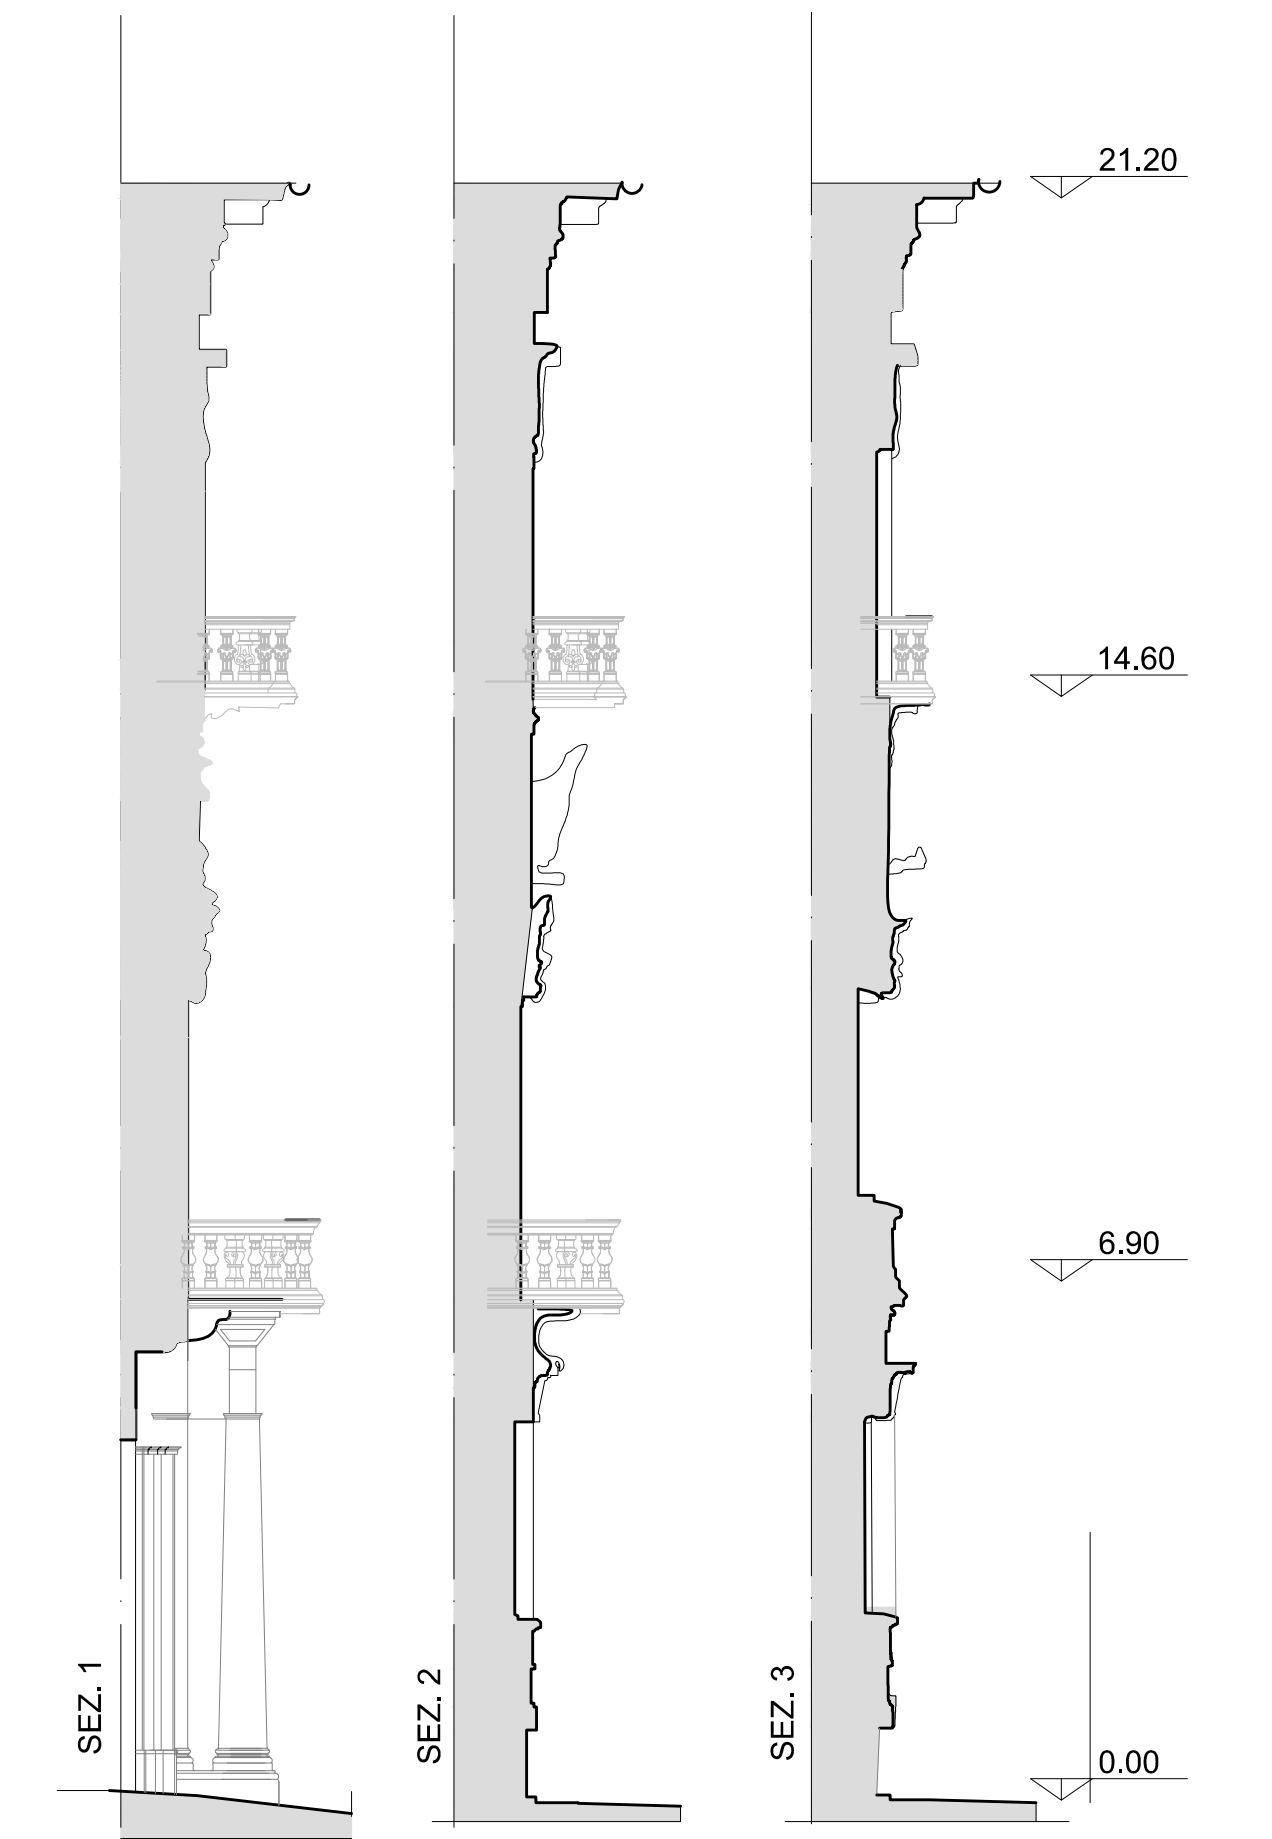

FRONTE PRINCIPALE - piazza del Municipio

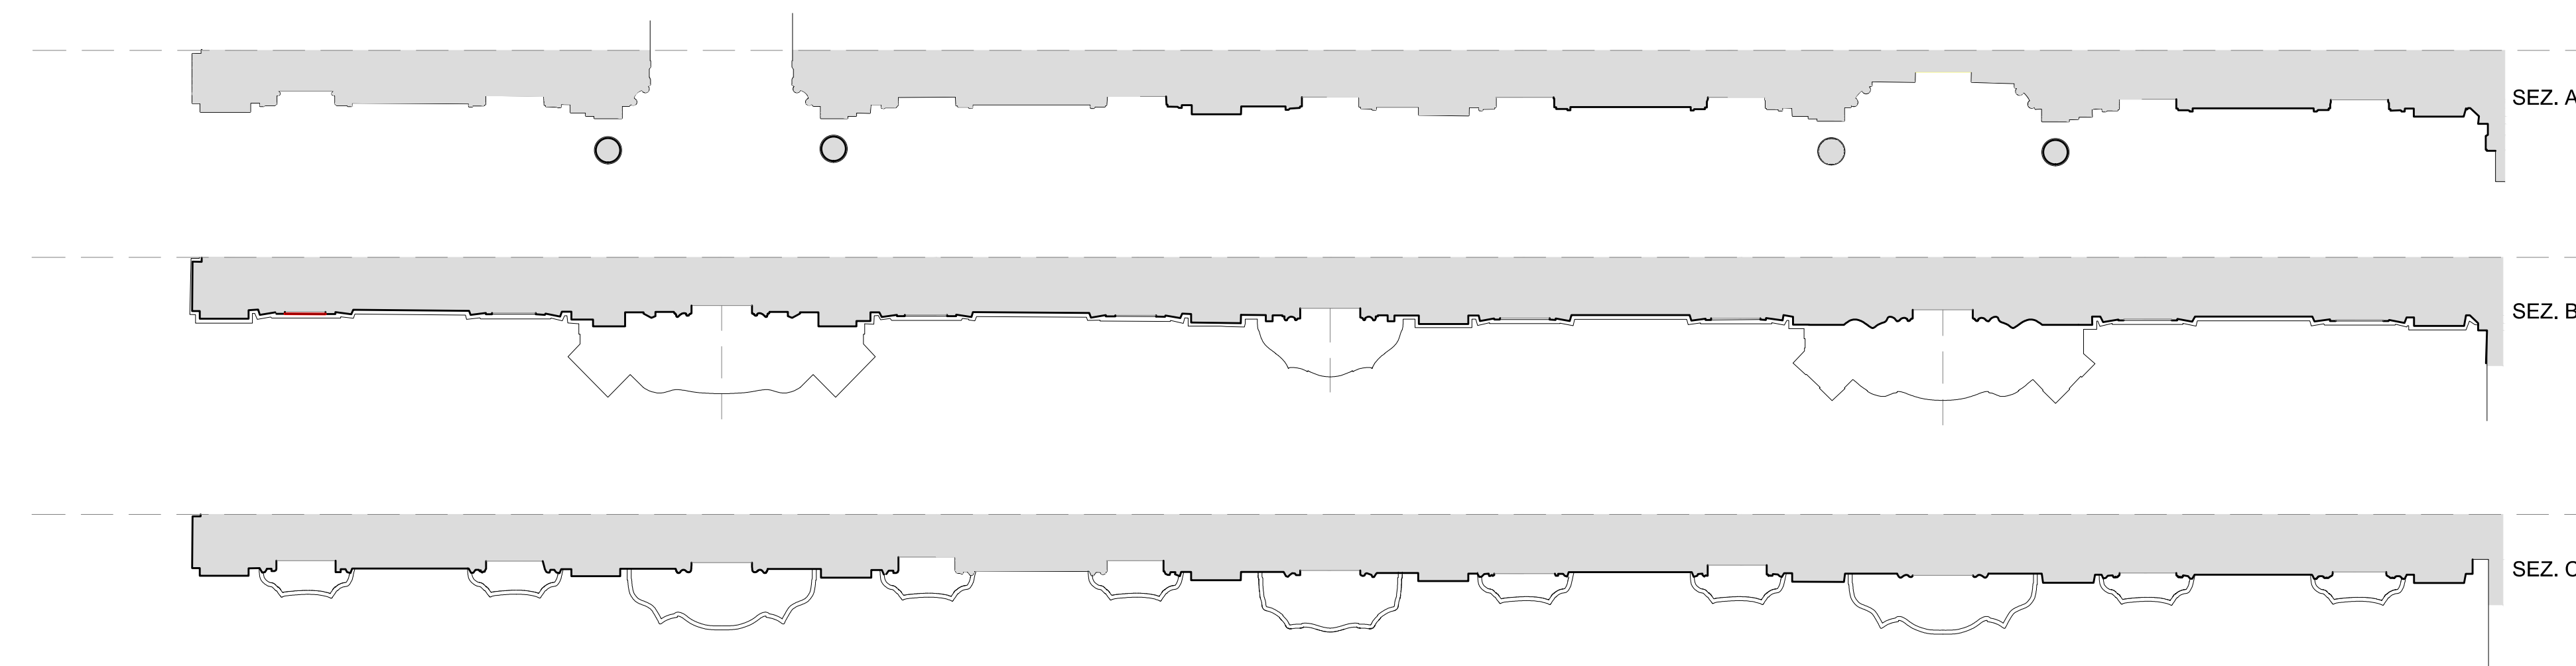

progettista | committente

**Pavia** Comune di Pavia

Luglio 2020

Opere di restauro della facciata di Palazzo Mezzabarba

Fronte sud-Fronte Ovest - Rilievo geometrico

2a