



PLANIMETRIA GENERALE

SEZIONE B-B

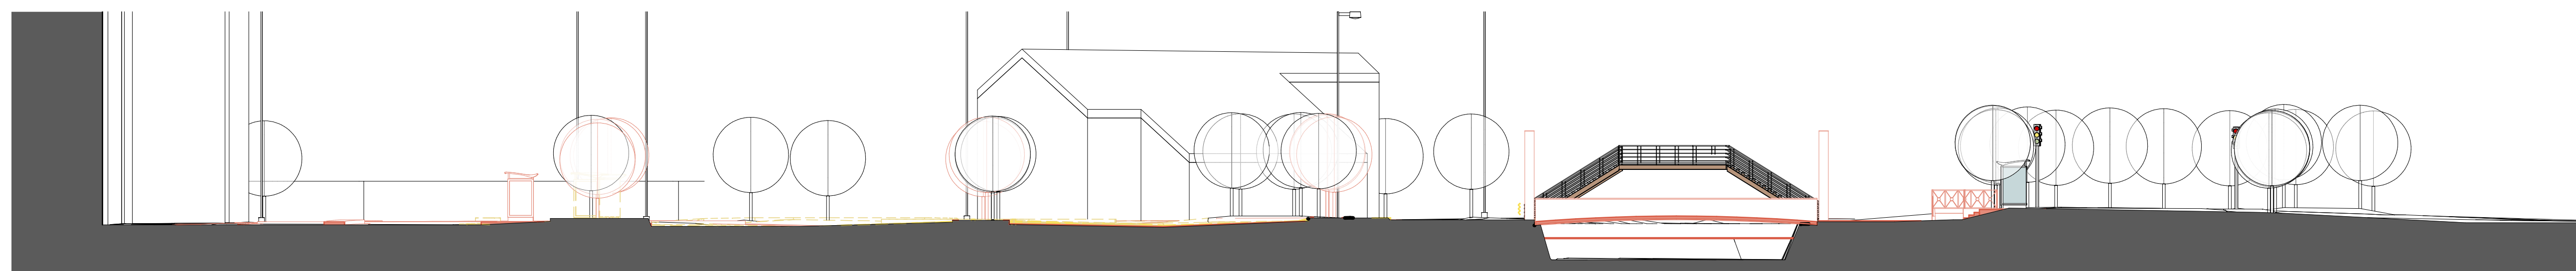

SEZIONE C-C

SCHEMA ASSONOMETRICO DELLO STATO DI CONFRONTO

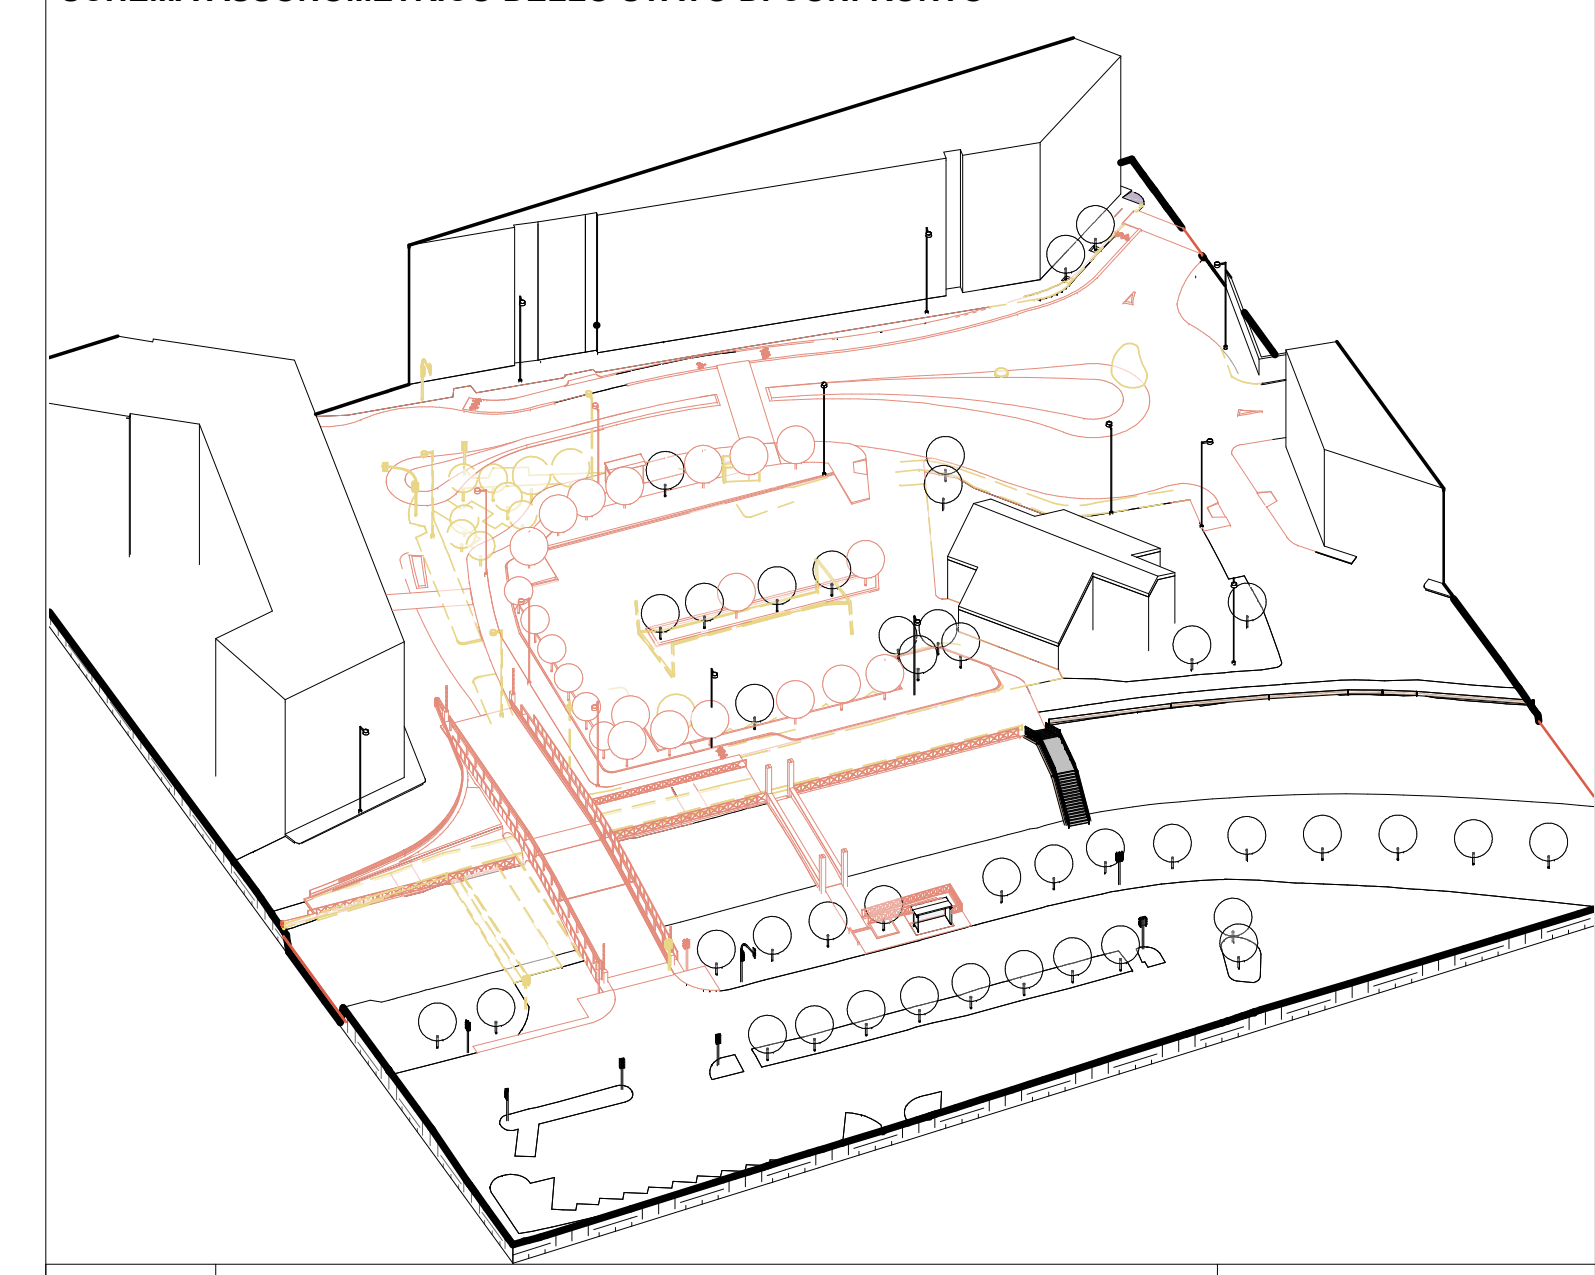


R0	Prima Emissione	15 Ottobre 2020
Rev. N.	Descrizione della revisione	Data

**INTERVENTO DI NUOVA REALIZZAZIONE PONTE SUL NAVIGLIO PAVESE TRA VIA GHISONI E VIALE REPUBBLICA E RIQUALIFICAZIONE VIABILITICA**



**PAVIA**  
**VIALE REPUBBLICA - VIA GHISONI - PIAZZALE SAN GIUSEPPE**  
 COD. INT.: POP195  
 COMMITTENTE: COMUNE DI PAVIA  
 Piazza Municipio, 2 - 27100 Pavia  
 RESPONSABILE UNICO DEL PROCEDIMENTO: R.U.P. Arch. Mara Latini

<b>PROGETTAZIONE E DIREZIONE LAVORI:</b>  <b>STUDIO CALVI s.r.l.</b> Ingegneria e Architettura Via San Severino Boezio 10, 27100 Pavia Italia Tel. +39 0382/258817 - Fax +39 0382/258702 e-mail: info@studiocalvi.eu - www.studiocalvi.eu	<b>SISTEMA DI GESTIONE QUALITÀ SUI ENDOGENI CERTIFICATO DA FACCEP</b>	<b>RESPONSABILI:</b> <b>COORDINATORE GENERALE DI PROGETTO:</b> Prof. Ing. Gian Michele Calvi <b>PROGETTO DELLE OPERE ARCHITETTONICHE:</b> Arch. Devide Tagliateni <b>PROGETTO DELLE OPERE STRUTTURALI:</b> Prof. Ing. Gian Michele Calvi <b>PROGETTO DEGLI IMPIANTI MECCANICI:</b> Prof. Ing. Gian Michele Calvi <b>PROGETTO DEGLI IMPIANTI ELETTRICI:</b> Prof. Ing. Gian Michele Calvi <b>COORDINATORE PER LA SICUREZZA IN FASE DI PROGETTAZIONE:</b> Ing. Nicola Verdi
--	---	---

FASE:	<b>PROGETTO ESECUTIVO</b>	SCALA:	1 : 200
DISCIPLINA DI PROGETTO:	<b>ARCHITETTONICO</b>	DATA DI PRIMA EMISSIONE:	Ottobre 2020
OGGETTO:	<b>Stato di confronto - Planimetria generale e sezioni</b>	REVISIONE CORRENTE:	R0
PREPARAZIONE:	DT - LB	CONTROLLO:	MM
CODICE:	0882	APPROVATO:	GMC
FILE PDF:	0882-DS-PE-A06-R0_SDC - Planimetria generale e sezioni		