VIA ASSI SAN PAOLO

Planimetria scala 1:1000

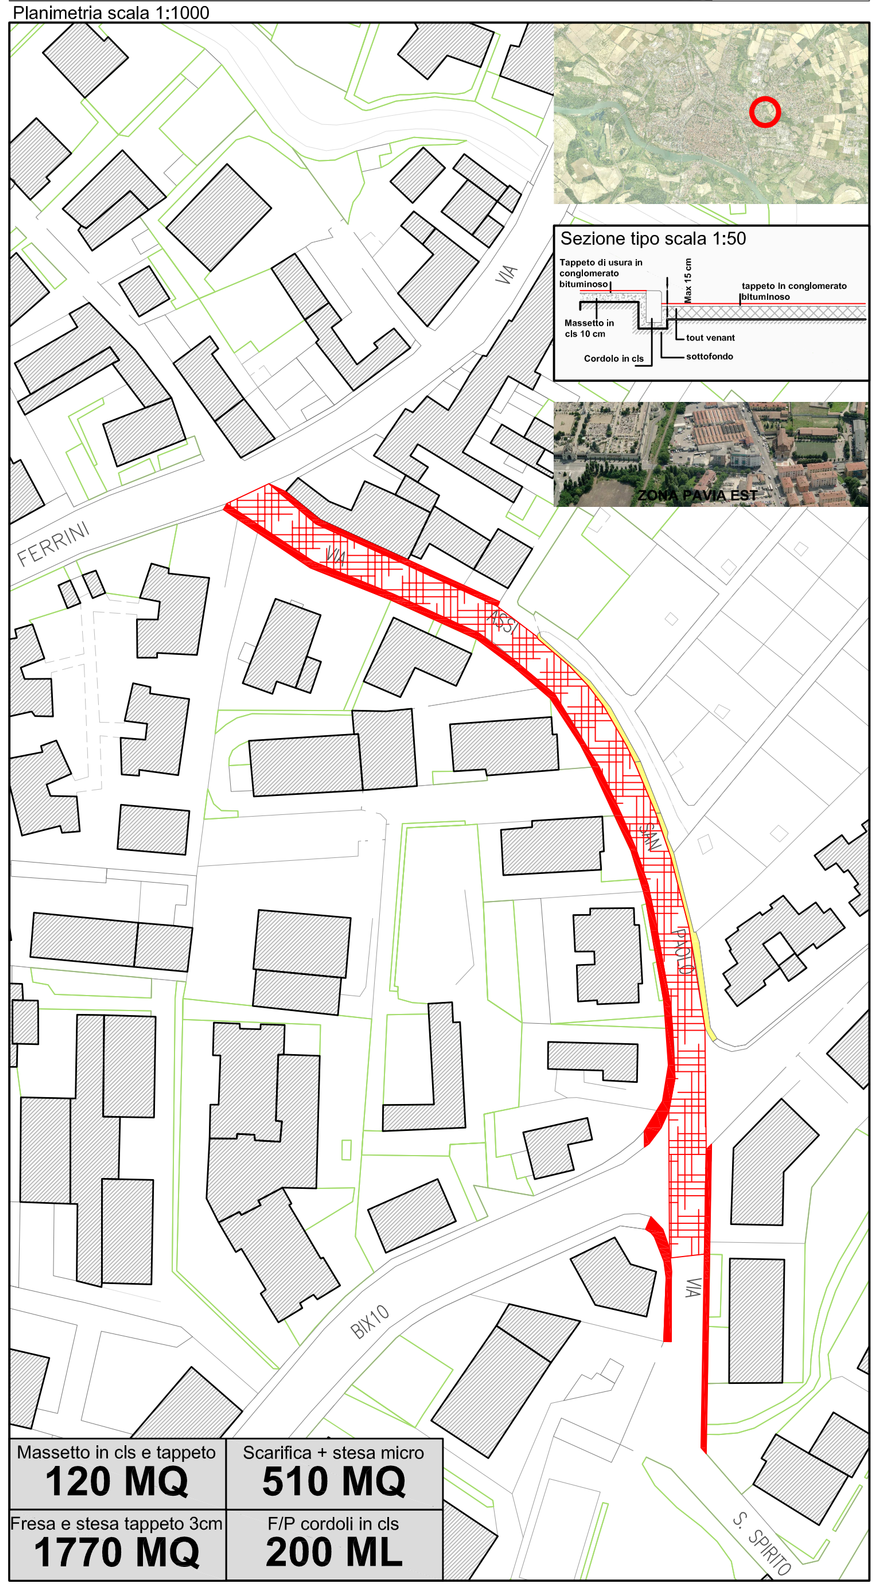

Massetto in cls e tappeto **120 MQ**	Scarifica + stesa micro **510 MQ**
Fresa e stesa tappeto 3cm **1770 MQ**	F/P cordoli in cls **200 ML**

PIAZZALE CROSIONE

Planimetria scala 1:1000

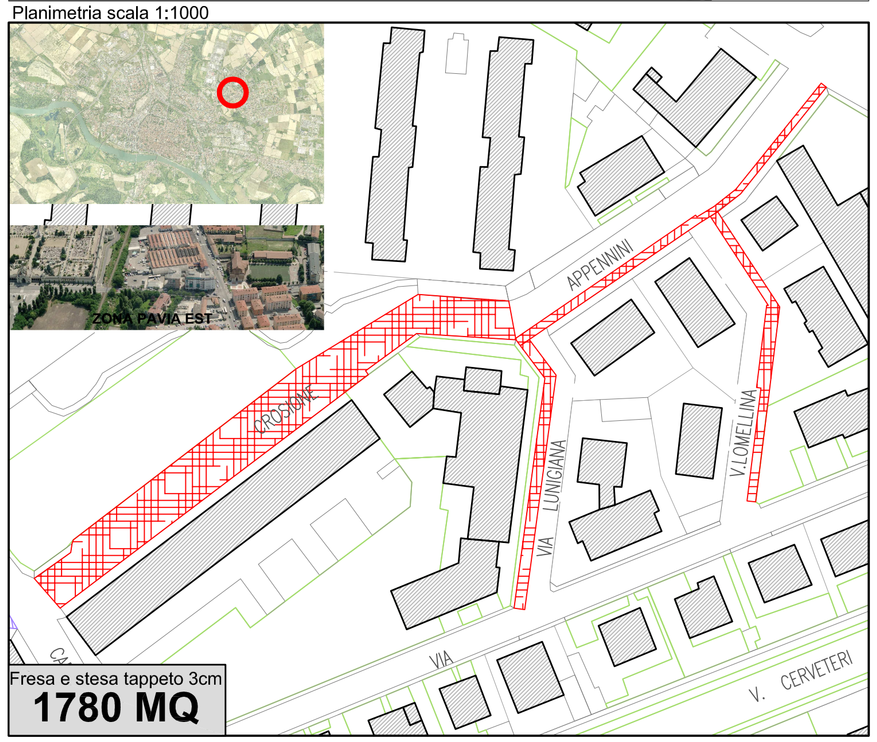

Fresa e stesa tappeto 3cm
1780 MQ

VIA BRUSAIOLI

Planimetria scala 1:1000

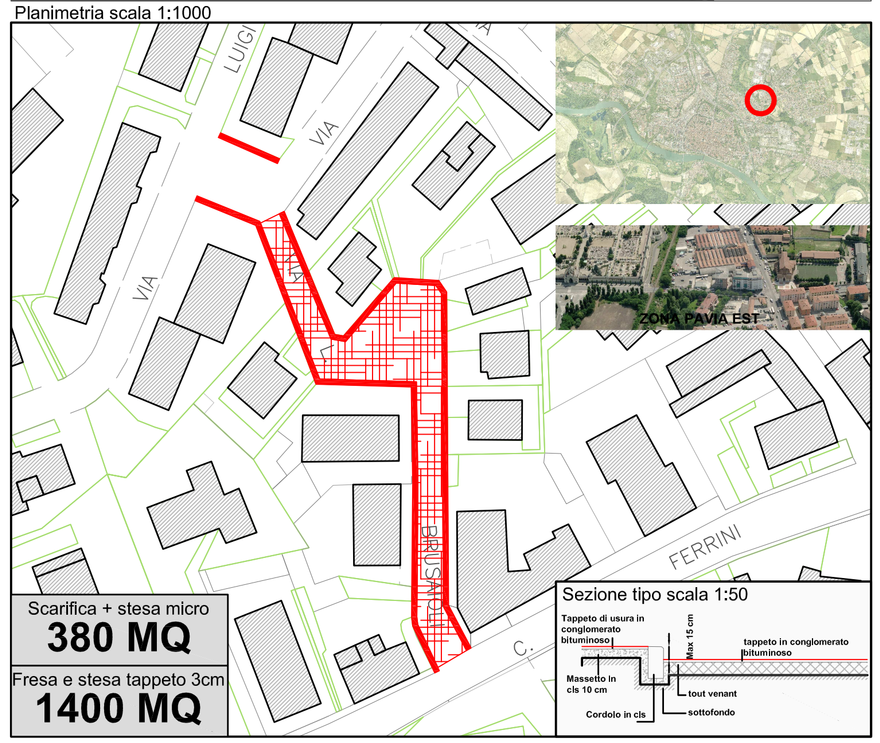

Scarifica + stesa micro
380 MQ

Fresa e stesa tappeto 3cm
1400 MQ

VIA FOLPERTI

Planimetria scala 1:1000

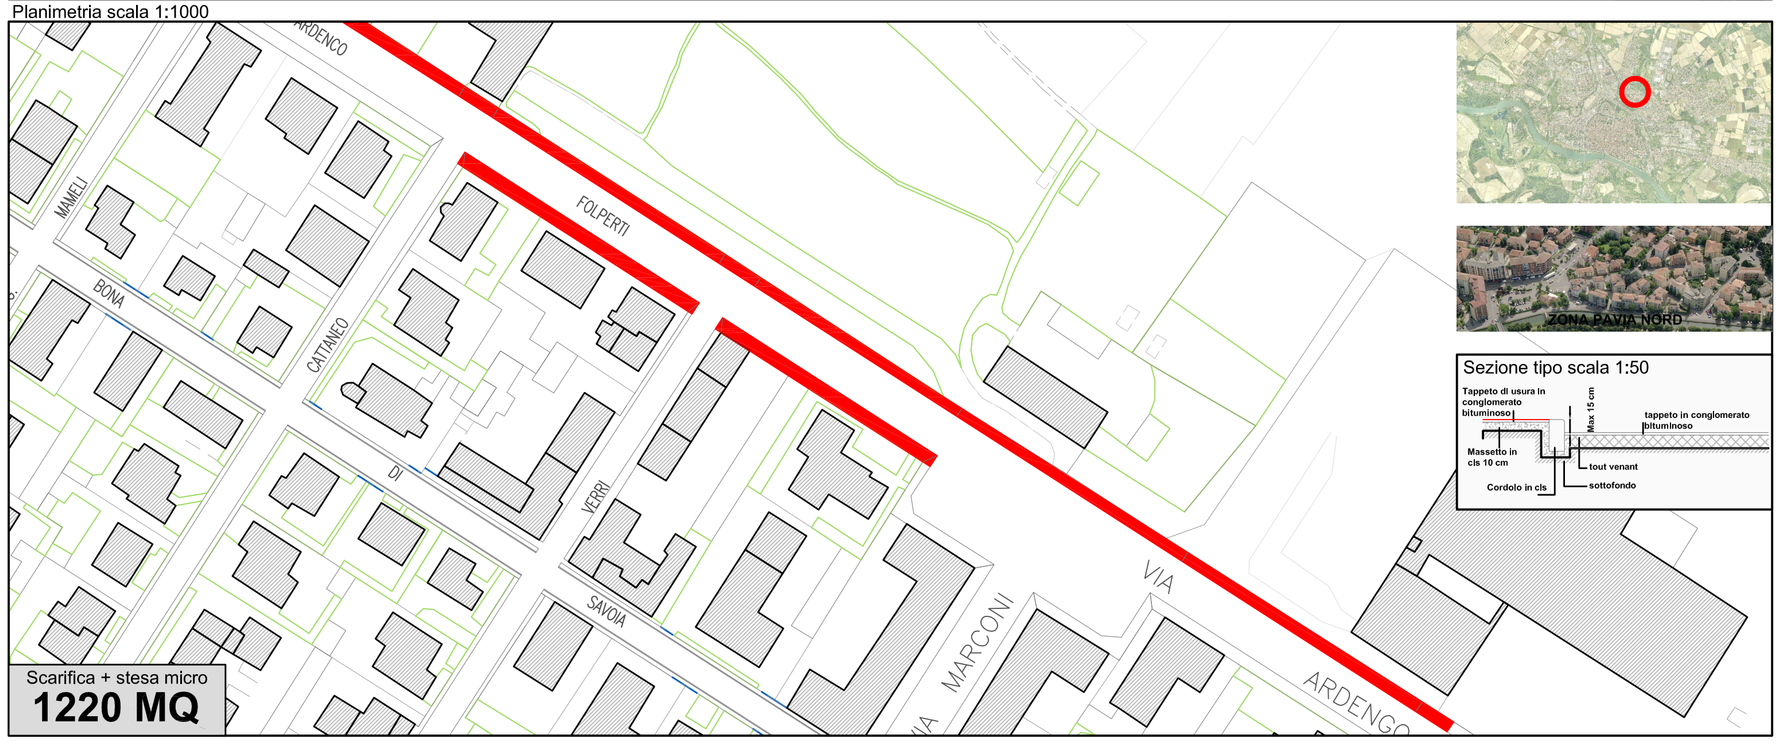

Scarifica + stesa micro
1220 MQ

VIA BORDA

Planimetria scala 1:1000

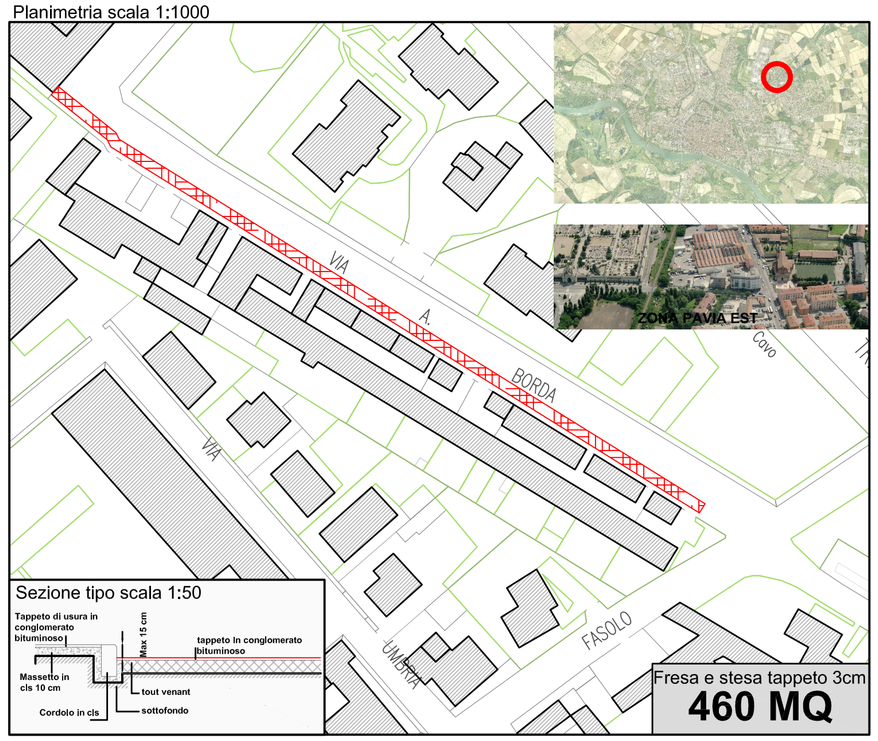

Fresa e stesa tappeto 3cm
460 MQ

VIA BREVENTANO

Planimetria scala 1:1000

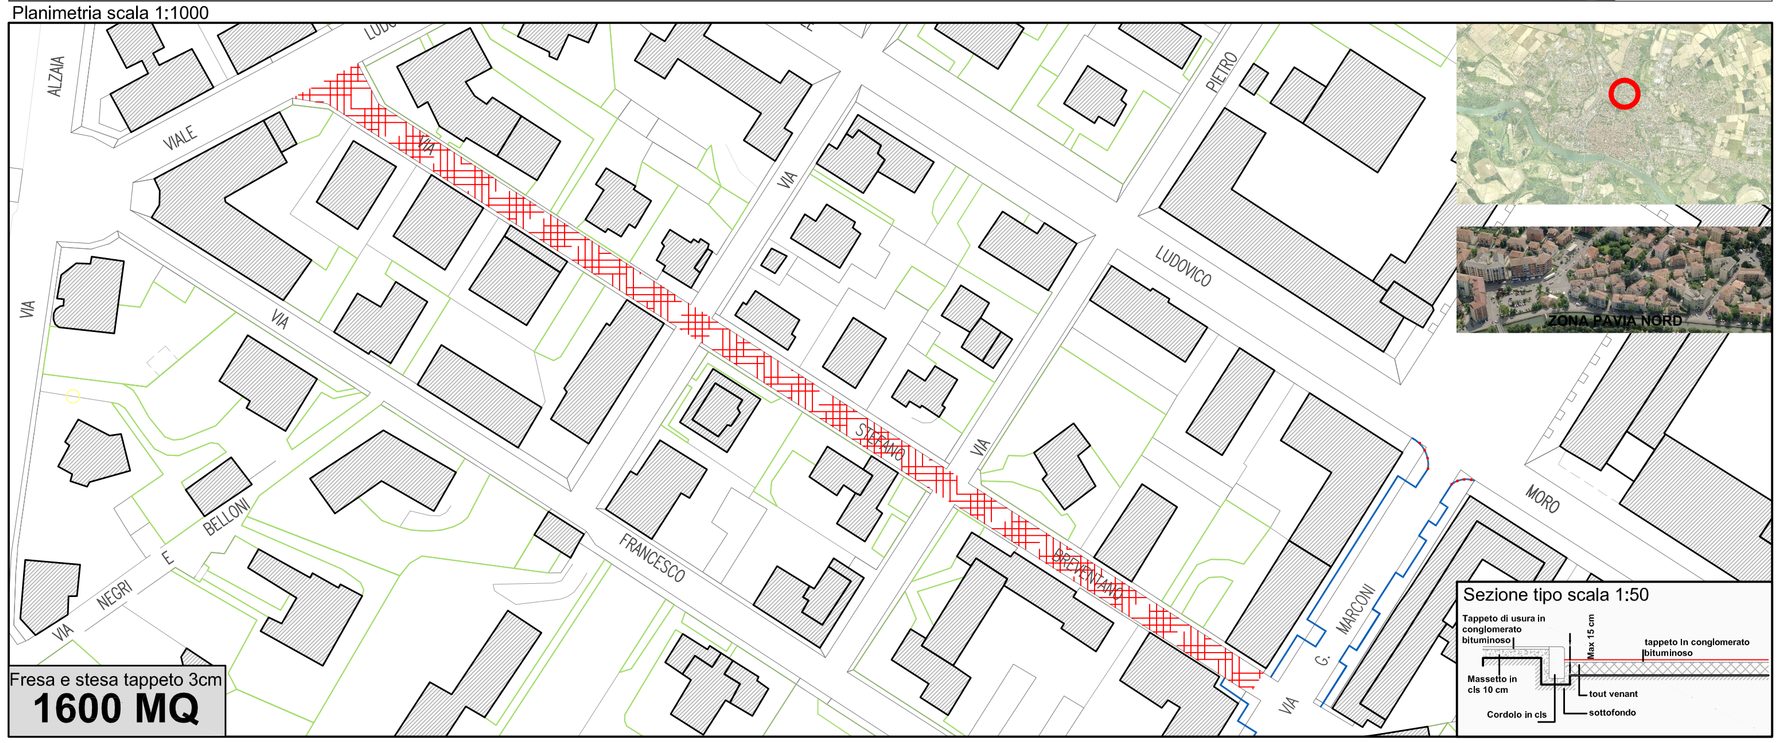

Fresa e stesa tappeto 3cm
1600 MQ

LEGENDA OBBIETTIVI PROPOSTI

- INCREMENTO O RAZIONALIZZAZIONE DEI POSTI AUTO
- COMPLETAMENTO URBANIZZAZIONI PRIMARIE
- TUTELA DEL VERDE - AUMENTO SUPERFICI DRENANTI
- INCREMENTO DI ACCESSIBILITA'
- INCREMENTO DI DOTAZIONI ED ARREDO URBANO
- DECORO URBANO
- MAGGIOR SICUREZZA E FRUIBILITA' PER PEDONI
- MAGGIOR SICUREZZA PER VEICOLI

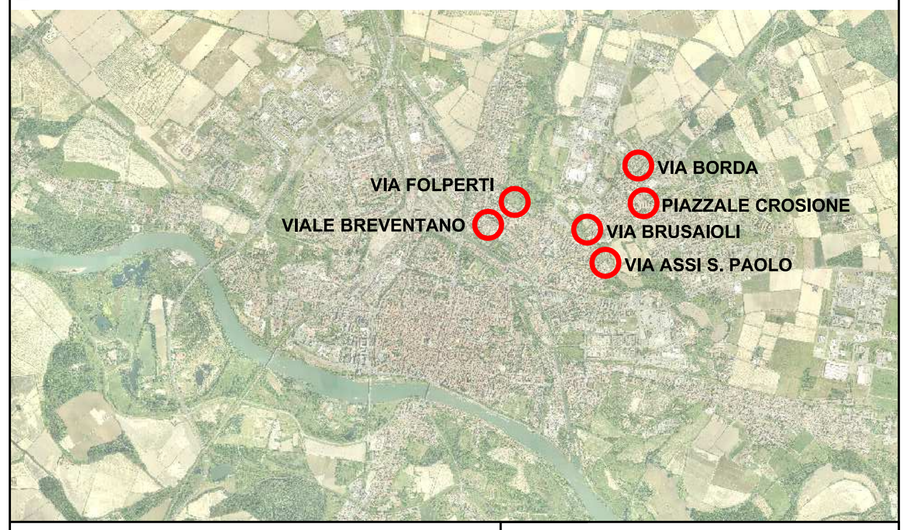

ZONA PAVIA CENTRO (N. 1 INTERVENTO)

ZONA PAVIA EST - NORD EST (N. 6 INTERVENTI)

ZONA PAVIA SUD (N. 0 INTERVENTI)

ZONA PAVIA OVEST (N. 0 INTERVENTI)

ZONA PAVIA TICINELLO (N. 1 INTERVENTO)

ZONA PAVIA NORD (N. 2 INTERVENTI)

DETTAGLIO DISSUASORE E PARAPEDONE TIPO SCALA 1:50

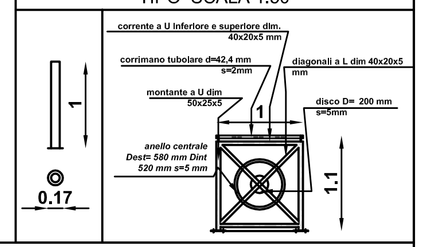

LEGENDA

- fresa 9 stesa 3
- costruzione di pavimentazione in cubetti di porfido
- Nuovo tappeto su strada
- demolizioni marciapiedi
- Nuovo tappeto su marciapiedi

Si attesta che il presente allegato .... composto di n. 1 pagina è parte integrante della deliberazione di G.C. n ..... del .....

Il Segretario Generale
Dott. Carmelo Fontana

MANUTENZIONE STRAORDINARIA STRADE, MARCIAPIEDI E PISTE CICLABILI - COD. INT. POP 196

UFFICIO TECNICO SETTORE OPERE PUBBLICHE

VISTO: IL DIRIGENTE
DOTT. ARCH. MAURO MERICCO

IL TECNICO
ARCH SIMONETTA BORDONALI

IL TECNICO
GEOM. MATTEO SEGAGNI

IL TECNICO
DOTT. ING. DAVIDE FEDERICO

Documento informatico firmato digitalmente ai sensi del T.U. 445/2000, D.Lgs 82/2005 e norme collegate

Tav. 1	PLANIMETRIE STRADE E MARCIAPIEDI SEZIONI E DETTAGLI	SCALA- 1:1000; 1:50
Data 04.12.18		